
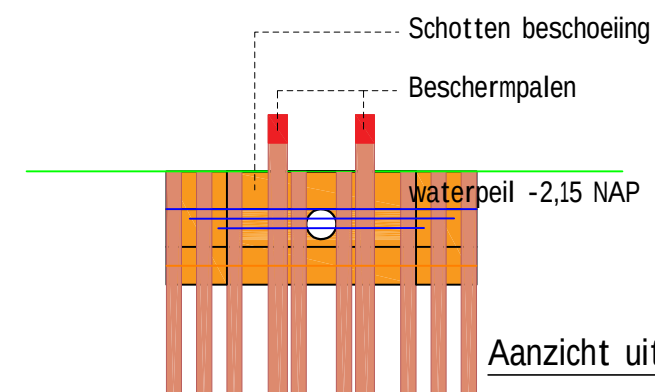
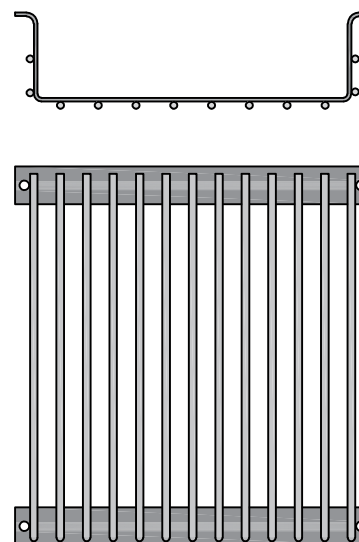
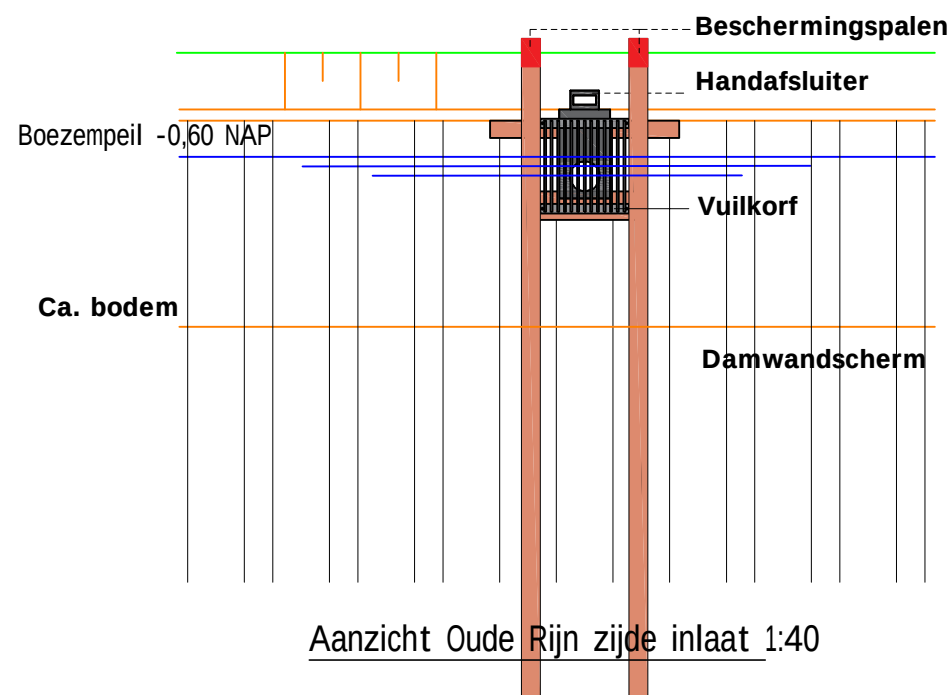
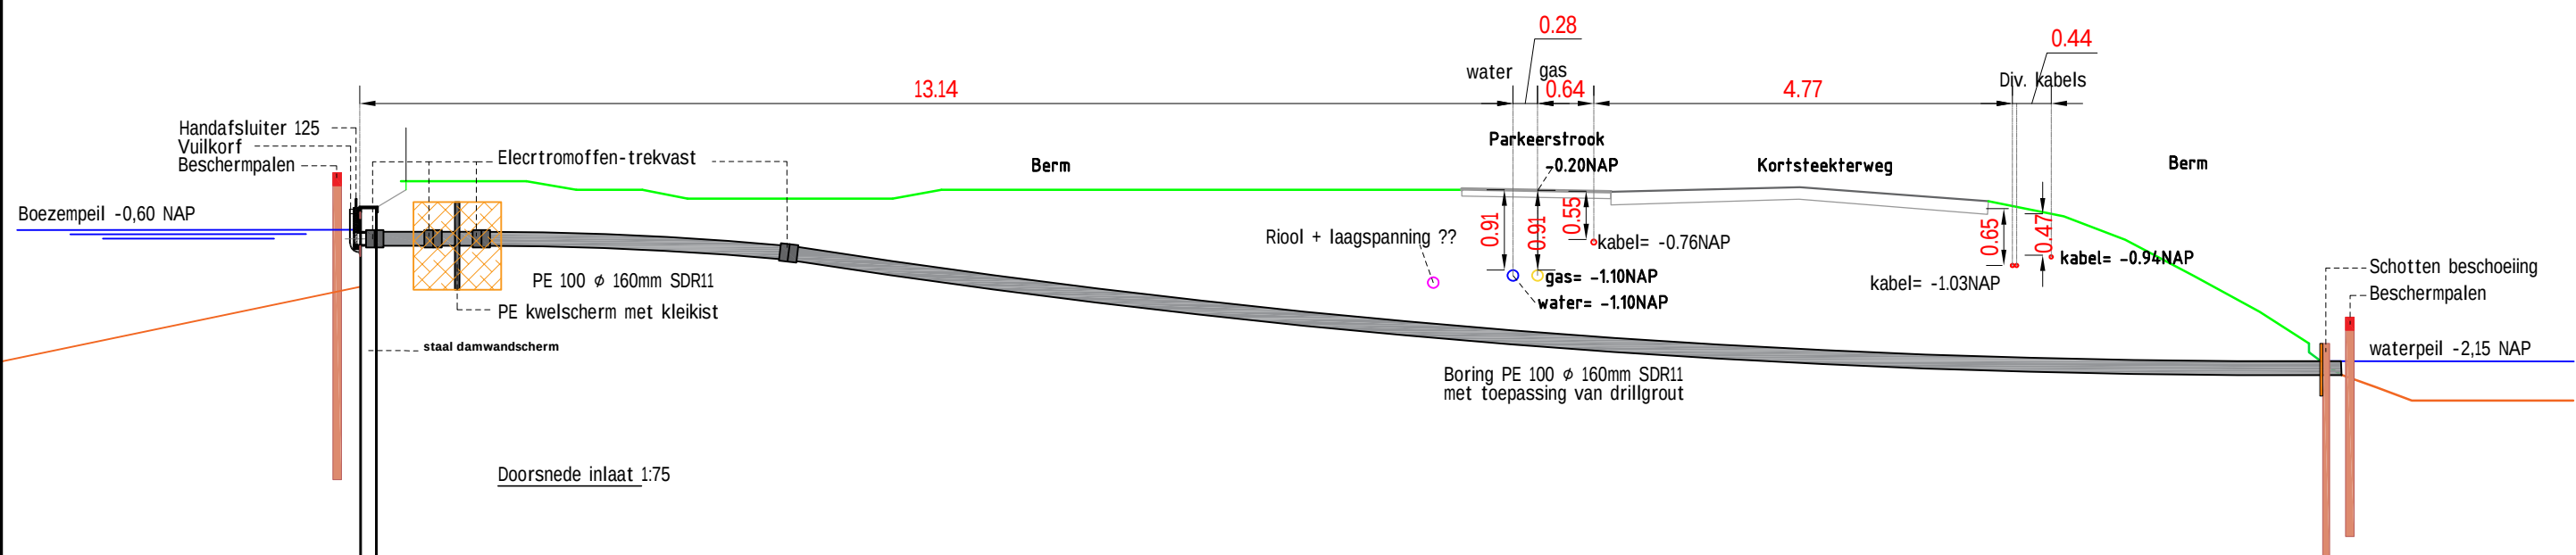


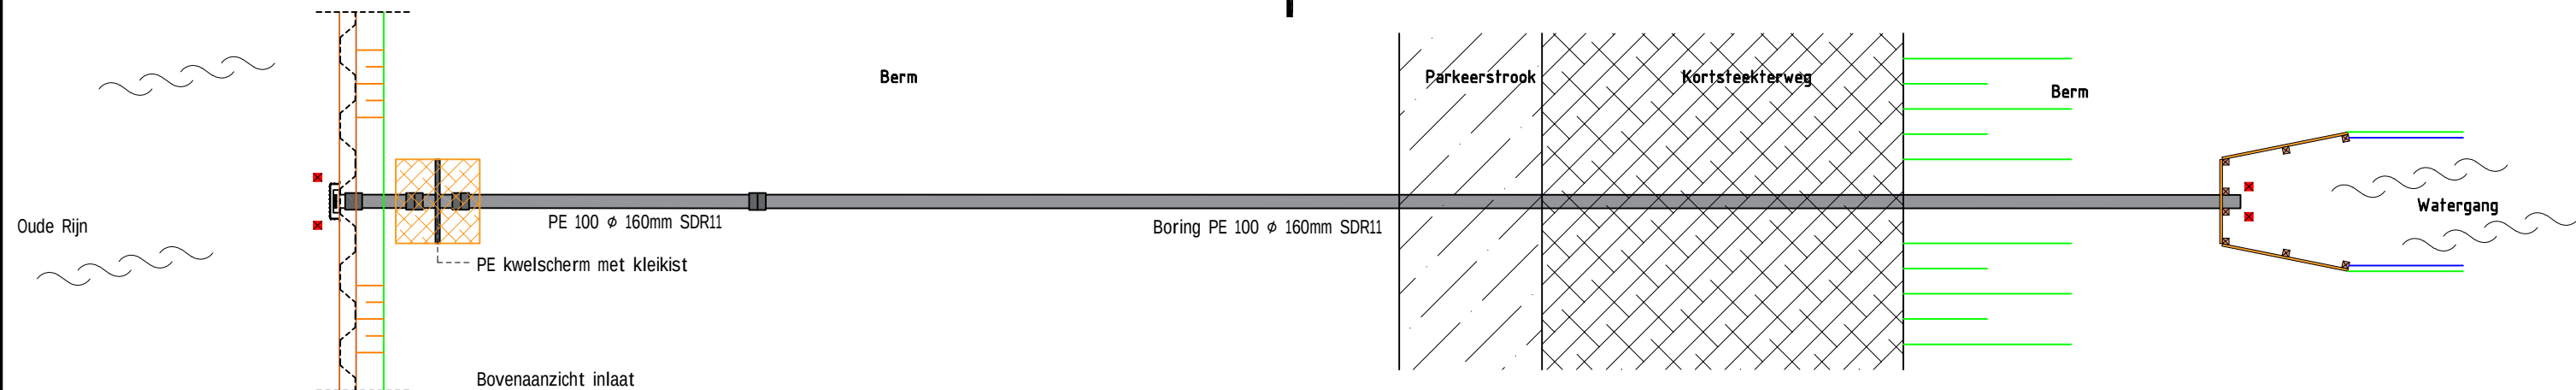

Hoogheemraadschap van Rijnland

Inlaat Zuid- en Noordeinderpolder
GIS nr. 169-033-00513

Overzicht boring inlaat

Loon- en aannemersbedrijf
GEBR. v.d. POEL b.v.

Leidseweg 17a T (071) 501 8263
2374 AS Oud Ade F (071) 501 2361 www.gebrvdpool.nl

Schaal: Div. Getek.: Willem
Formaat: A3 Beoord.:
Besteknr.: Vrijgave:
Projectnr.:

Tekeningnr. **InZN 1601**

Datum: 06-10-2016