


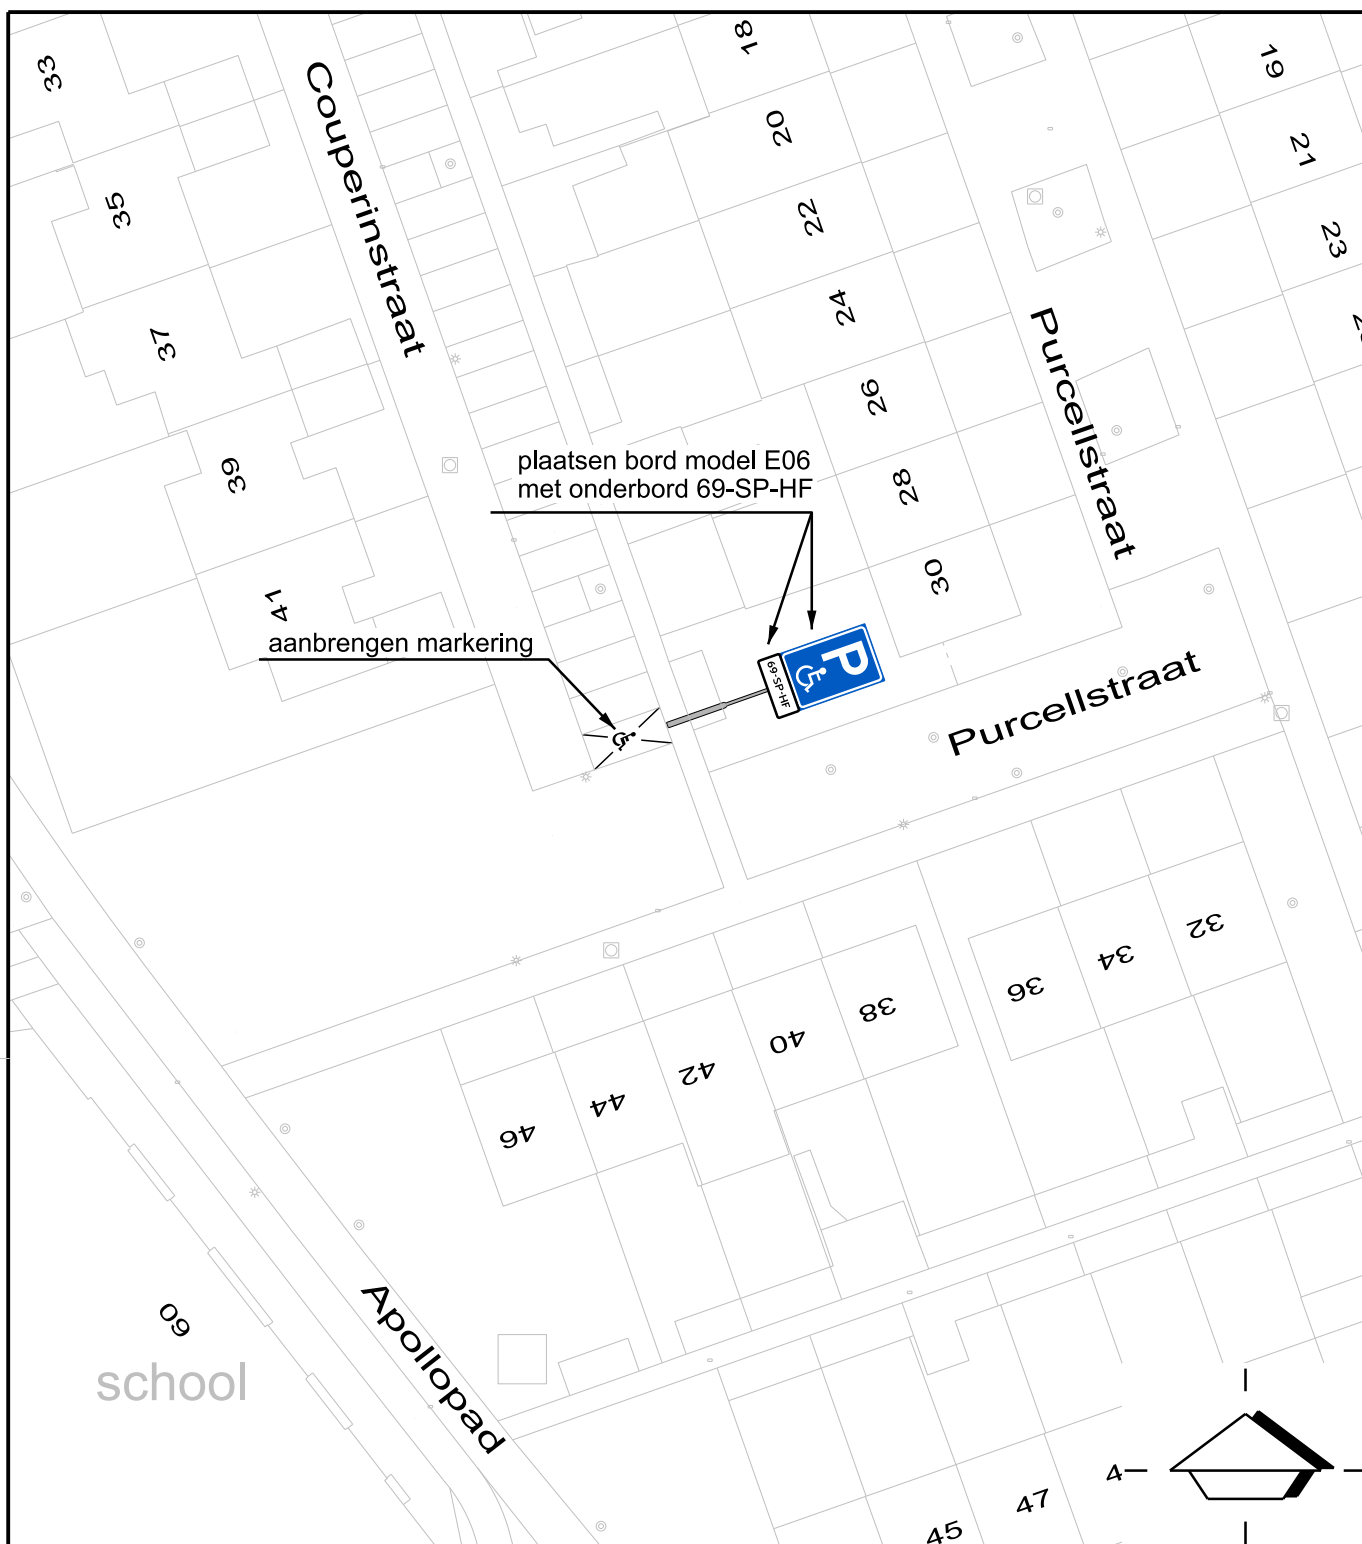

DEFINITIEF

project:

PURCELLSTRAAT 36

registratienr.:

2016-45-01

onderdeel:

**aanbrengen parkeerplaats
gehandicapten 69-SP-HF**

schaal:

1 : 500

datum:

11-10-2016

getekend: hev

gewijzigd:

formaat: A4

ontwerper: *

gewijzigd:

file: 2016-45-01.dgn

meewerkend

boxtel

team: inrichting, verkeer en reiniging

bezoekadres: Markt 1, Boxtel

postadres: Postbus 10000, 5280 DA Boxtel

tel.: (0411) 655911

e-mail: gemeente@boxtel.nl

fax: (0411) 655225

internet: www.boxtel.nl

