




Boven aanzicht

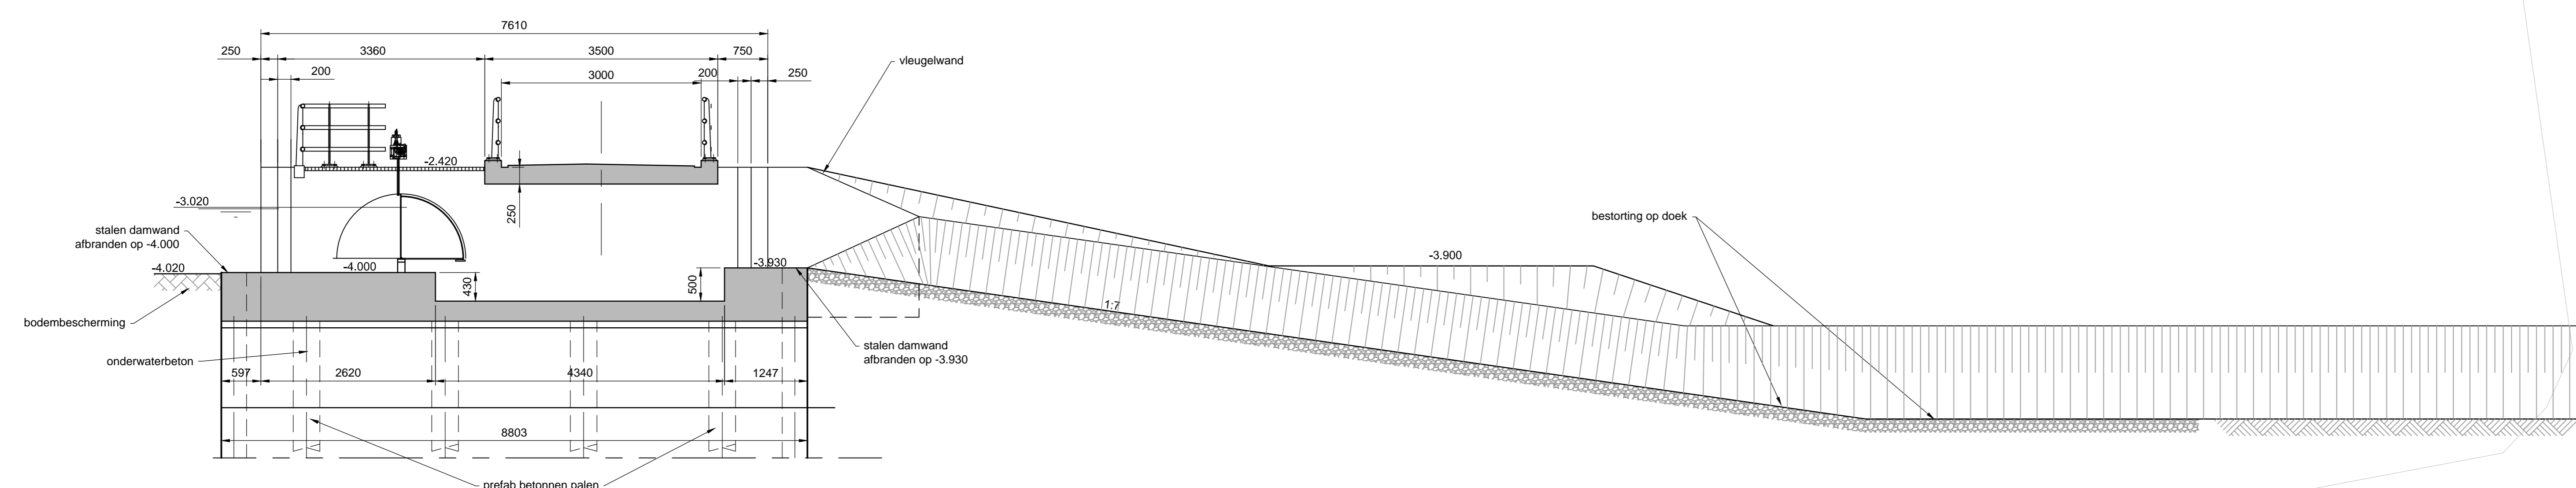


Doorsnede A-A

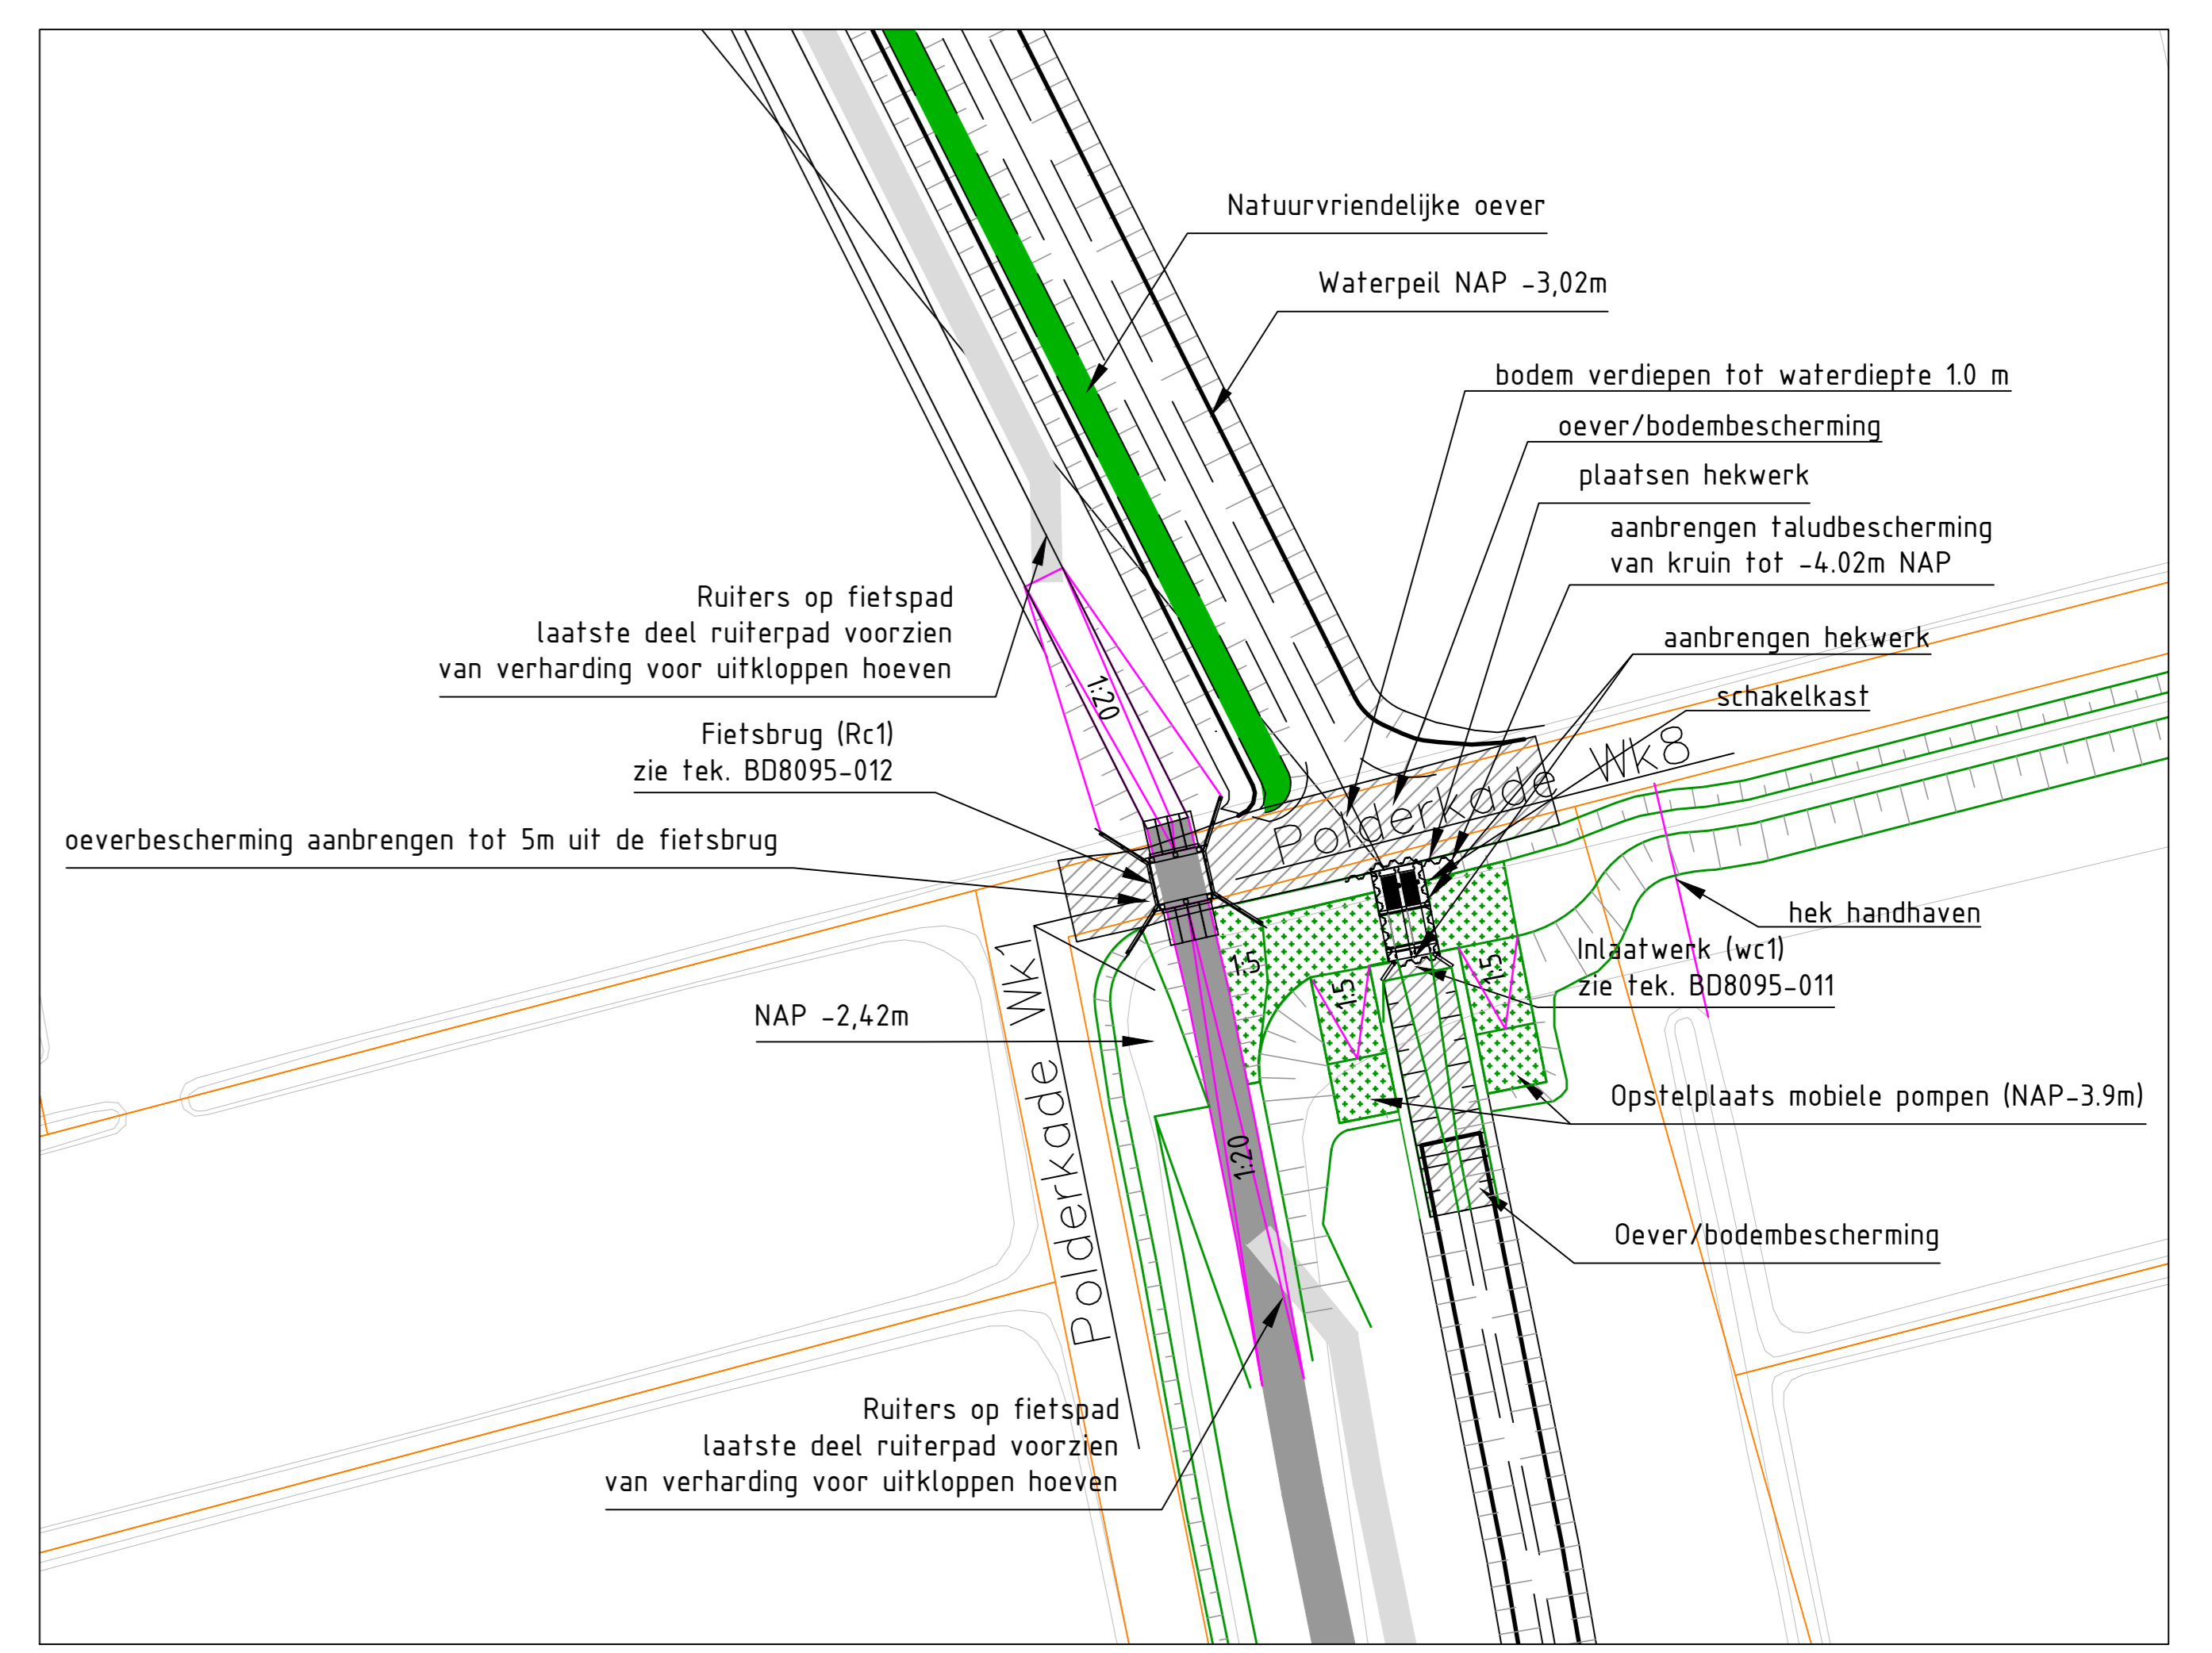

Situatie

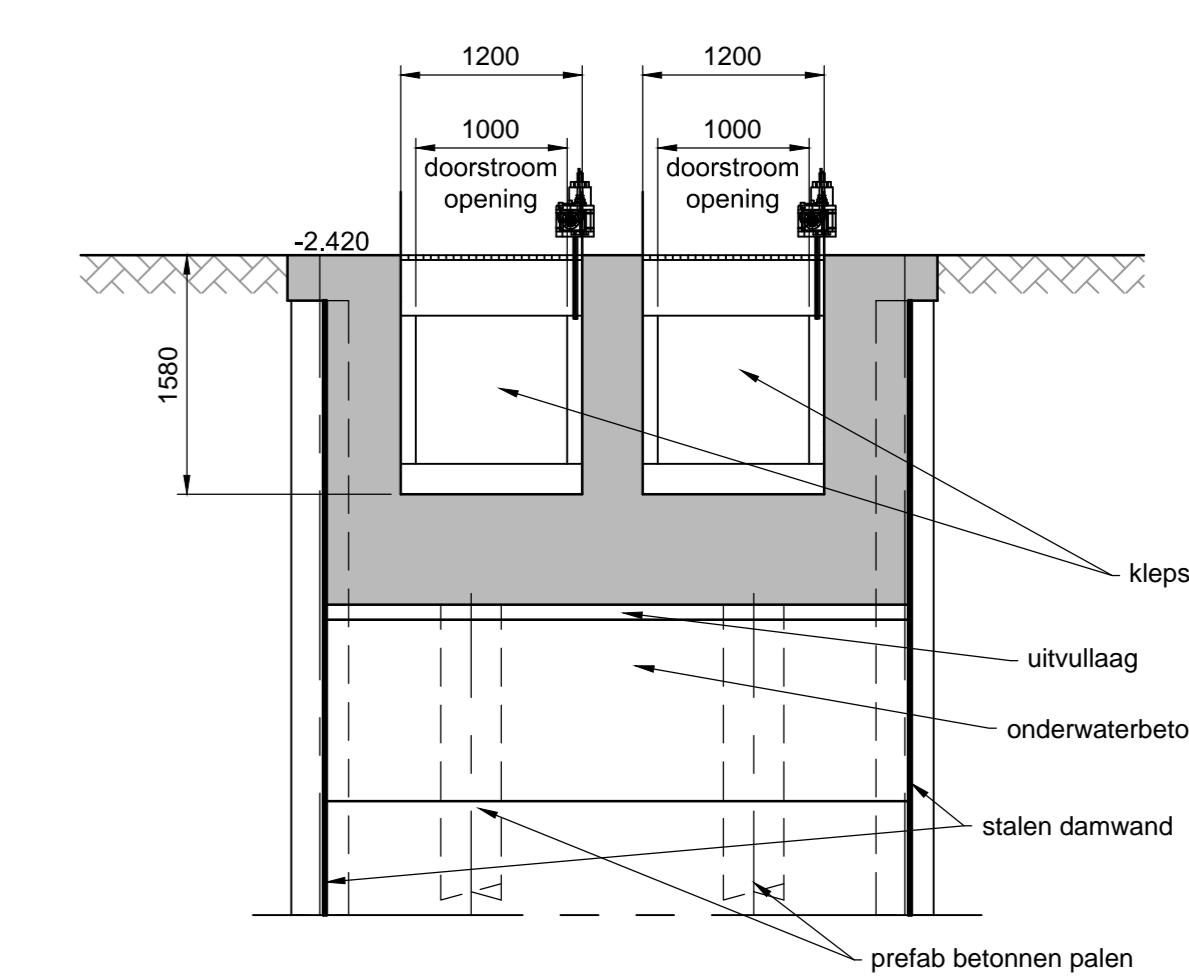

Doorsnede B-B

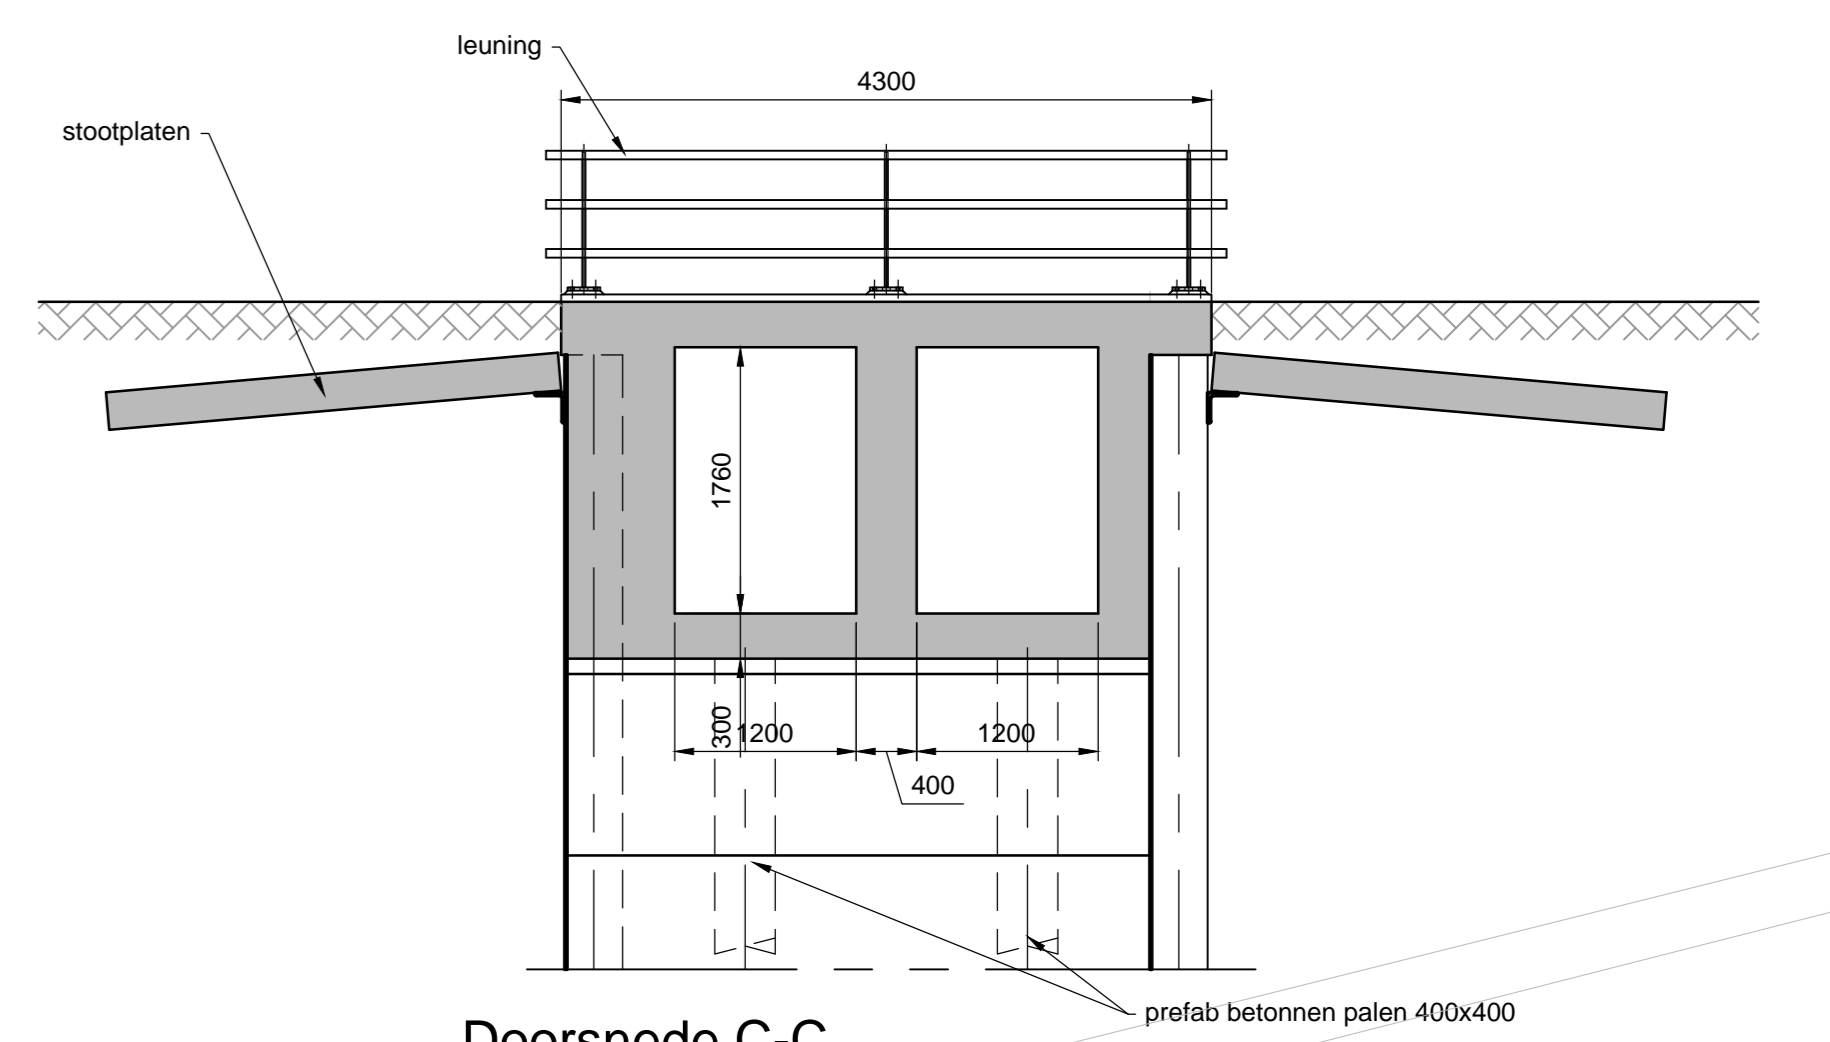

Doorsnede C-C

opmerking: -grondwerk is globaal weergegeven en dient door danner nader uitgewerkt te worden.

1	aanvragen voor opmerkingen opdrachtgever	Vin Pijnen	Johan Wijkshorst	Flora van Leeuwen	13-07-2015
2	aanvragen	Edwin de Groot	Mark Dierckx	Floris de Vries	13-08-2015
3	aanvragen	gemaal	gemaal	akkoord	daan

opdrachtgever: Hoogheemraadschap van Delfland

project: Bergboezem Zuidpolder van Delfgauw Noord-Zuidverbinding

omschrijving: Inlaatwerk WC1

documentatie: Definitief

documentnummer: v1.0

versie: A1

schaal: 1:50 1:500

fase: Voorontwerp

blad: 1

van: 1

projectnummer / tekeningnummer: BC8095-011

