

Marquart
ARCHITECTEN

Behoort bij beschikking

d.d. 14-10-2016

nr.(s) ZK16002882

Medewerker
Publiekszaken/vergunningen



Principe Details

'De Nieuwe Villa'
18 appartementen
te Steenbergen

Buuron Groep B.V.
Olmendreef 8
Steenbergen

12-106


17-06-2015

Pieter Breughelstraat 12
Postbus 163
4940 AD Raamsdonksveer

Telefoon 0162 518098


Fax 0162 523030

E-mail info@marquart.nl

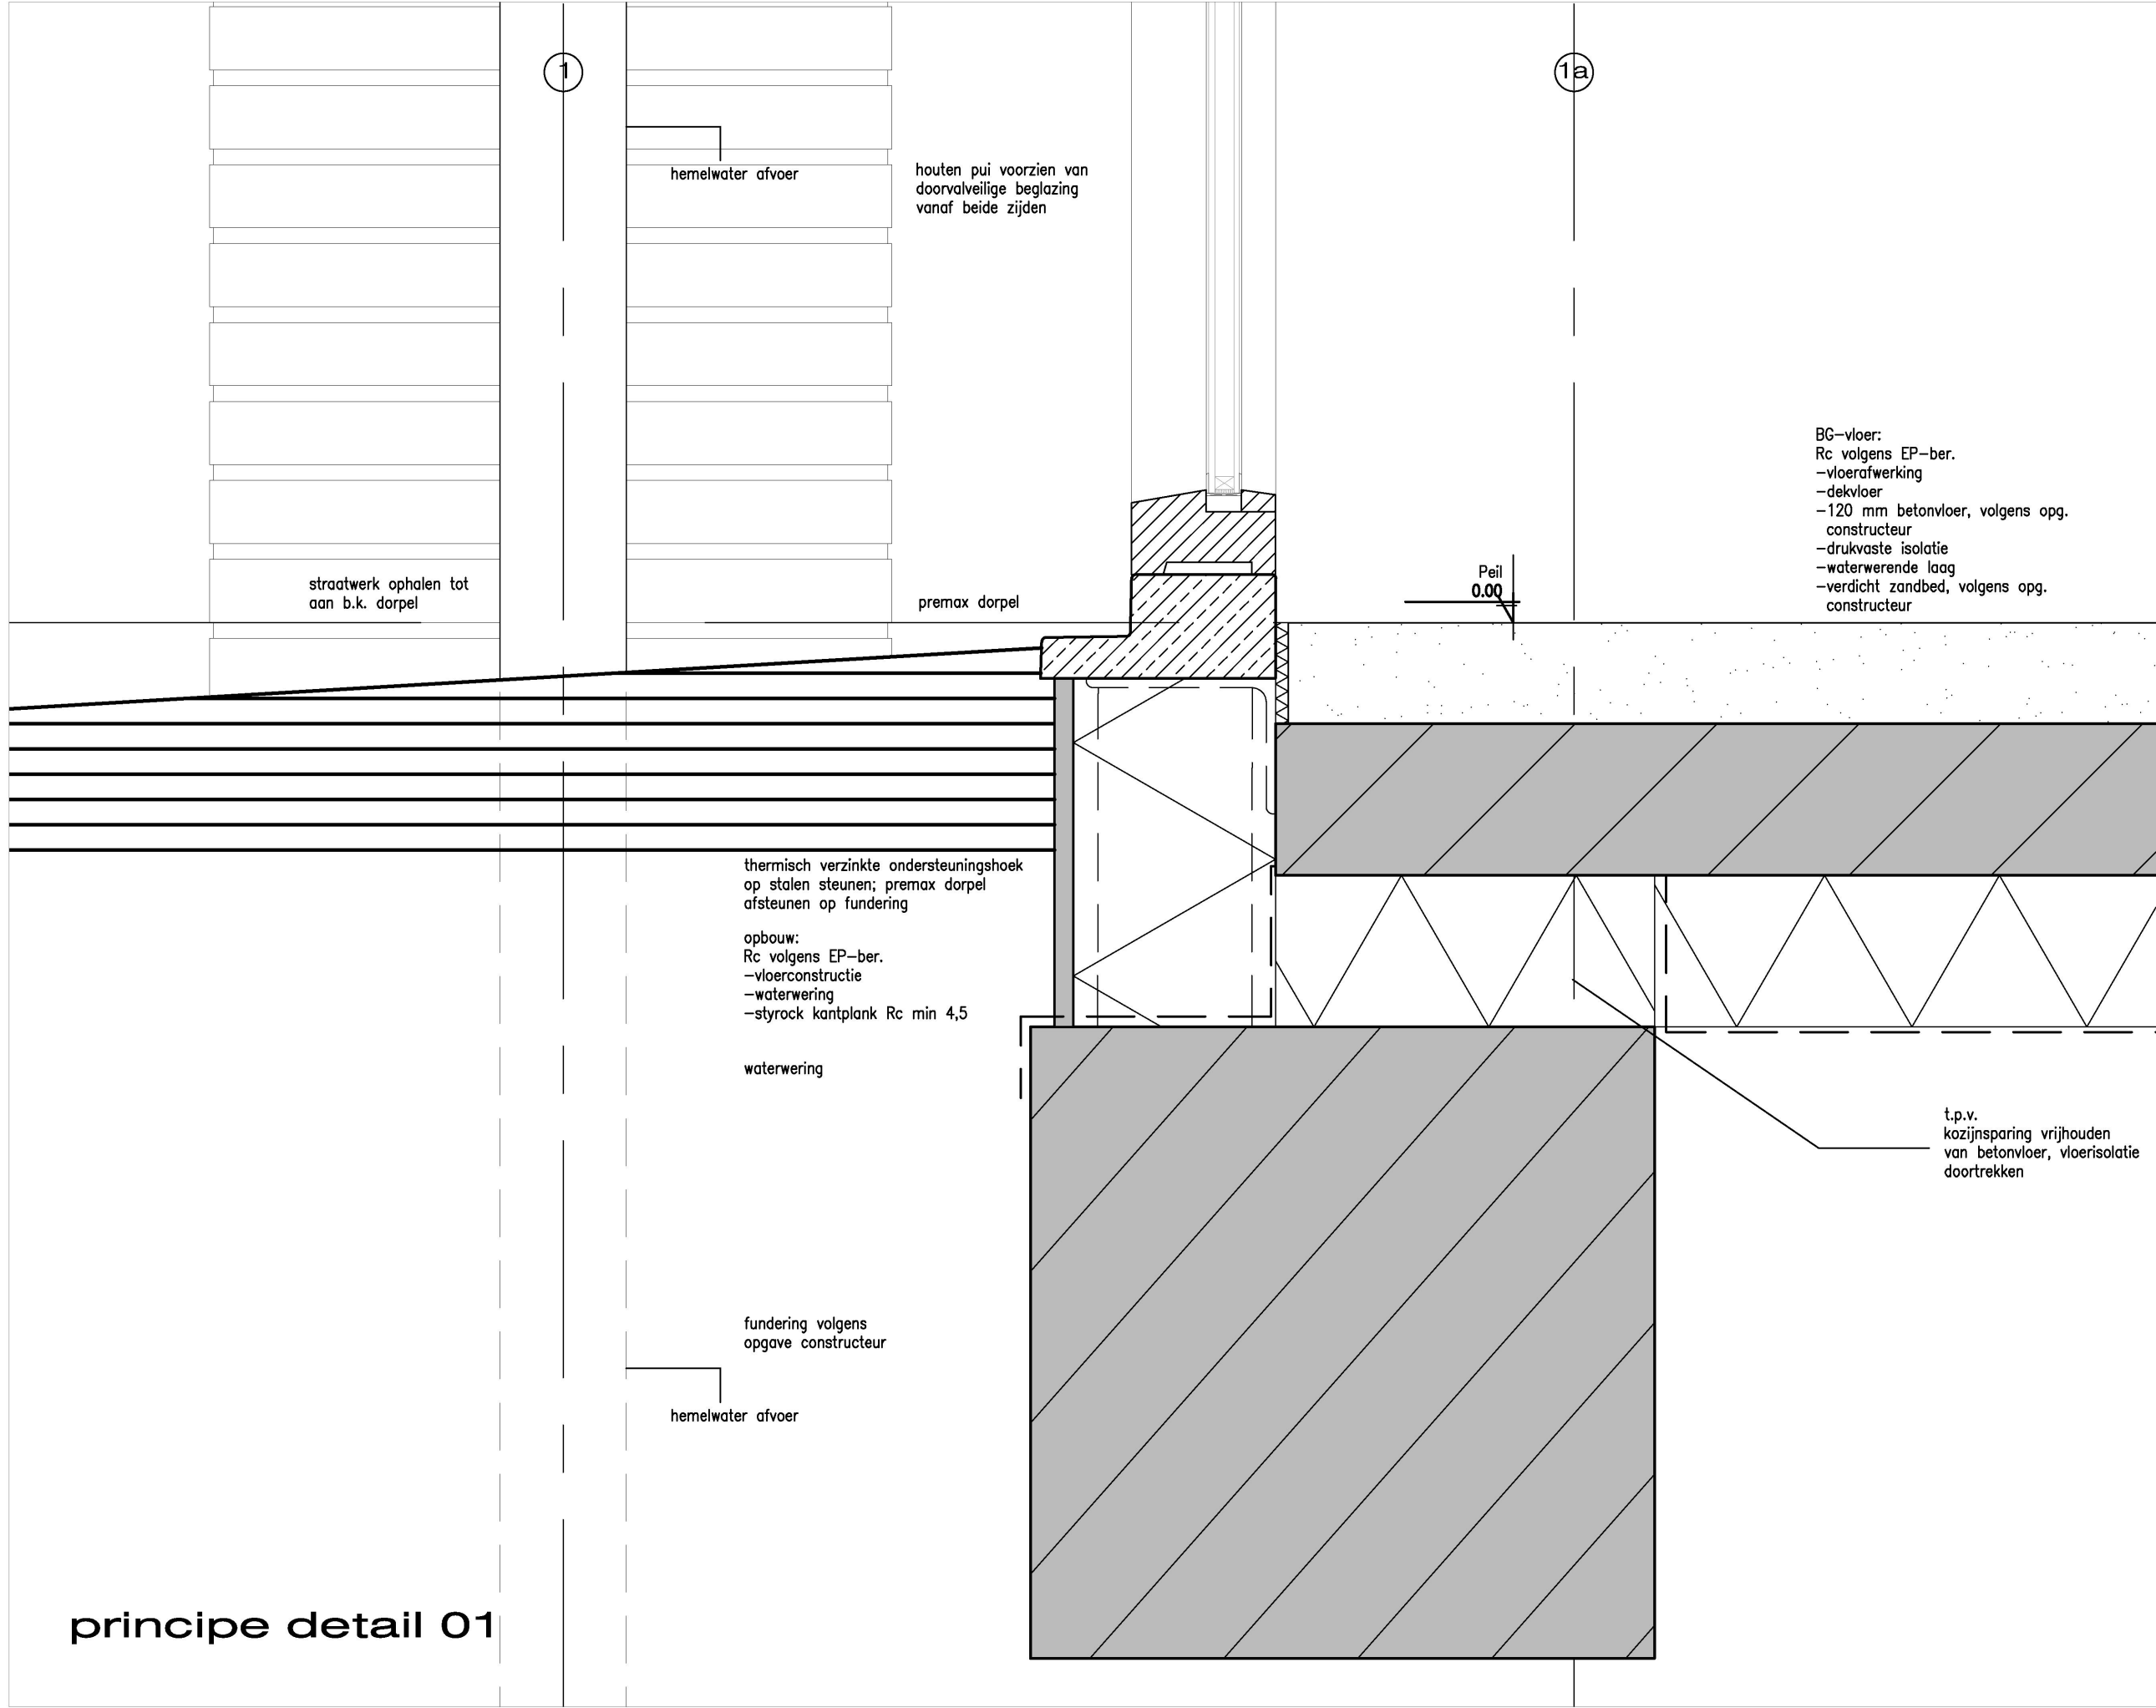

principe detail 01

principe detail 03

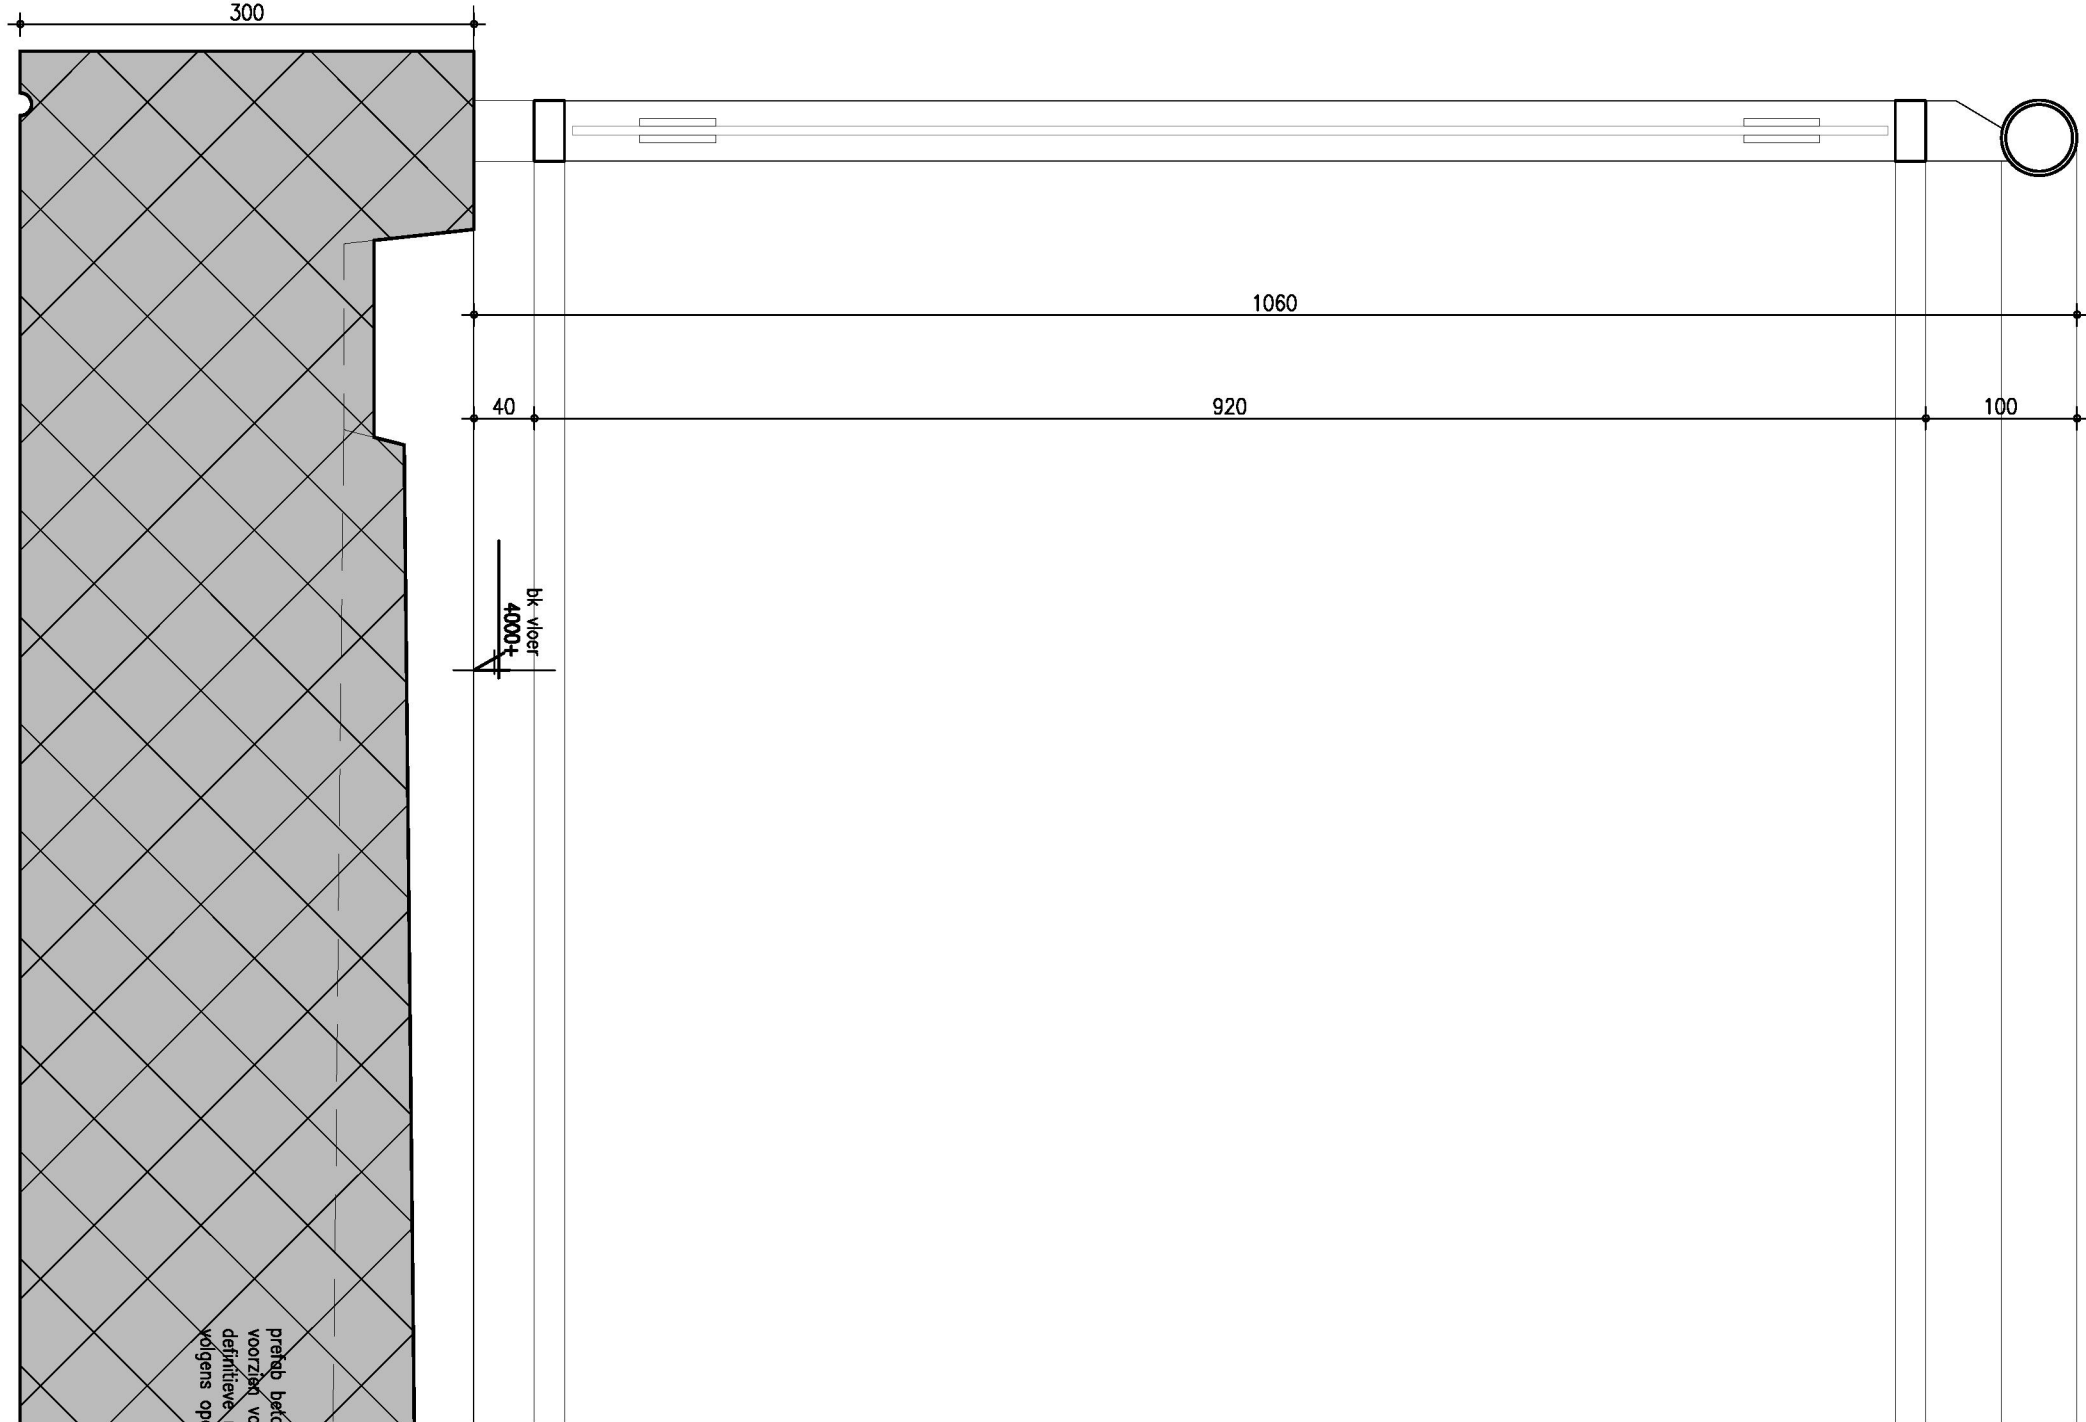

prelimb detail
voorzien van
definitieve
volgens op

bk-vloer
4000-t

hekwerk verankeren
op balkoplaat volgens
opgave fabrikant


balustrade Ø 50mm, thermisch verzinkt
gemoffeld in kleur,
stalen standers, regels en glasframe
thermisch verzinkt, gemoffeld in kleur,
blank glas paneel, veiligheidsglas

Marquart
ARCHITECTEN

project 'De Nieuwe Villa', 18 appartementen
opdrachtgever Buuron Groep B.V.
onderdeel Principe Details Omgevingsvergunning
schaal 1:5

werknnummer 12-106
file-naam N12-106B-DT
datum 17-06-2016

Pieter Breughelstraat 12
Postbus 163
4940 AD Raamsdonksveer
Telefoon 0162 518098
Fax 0162 523030
E-mail info@marquart.nl

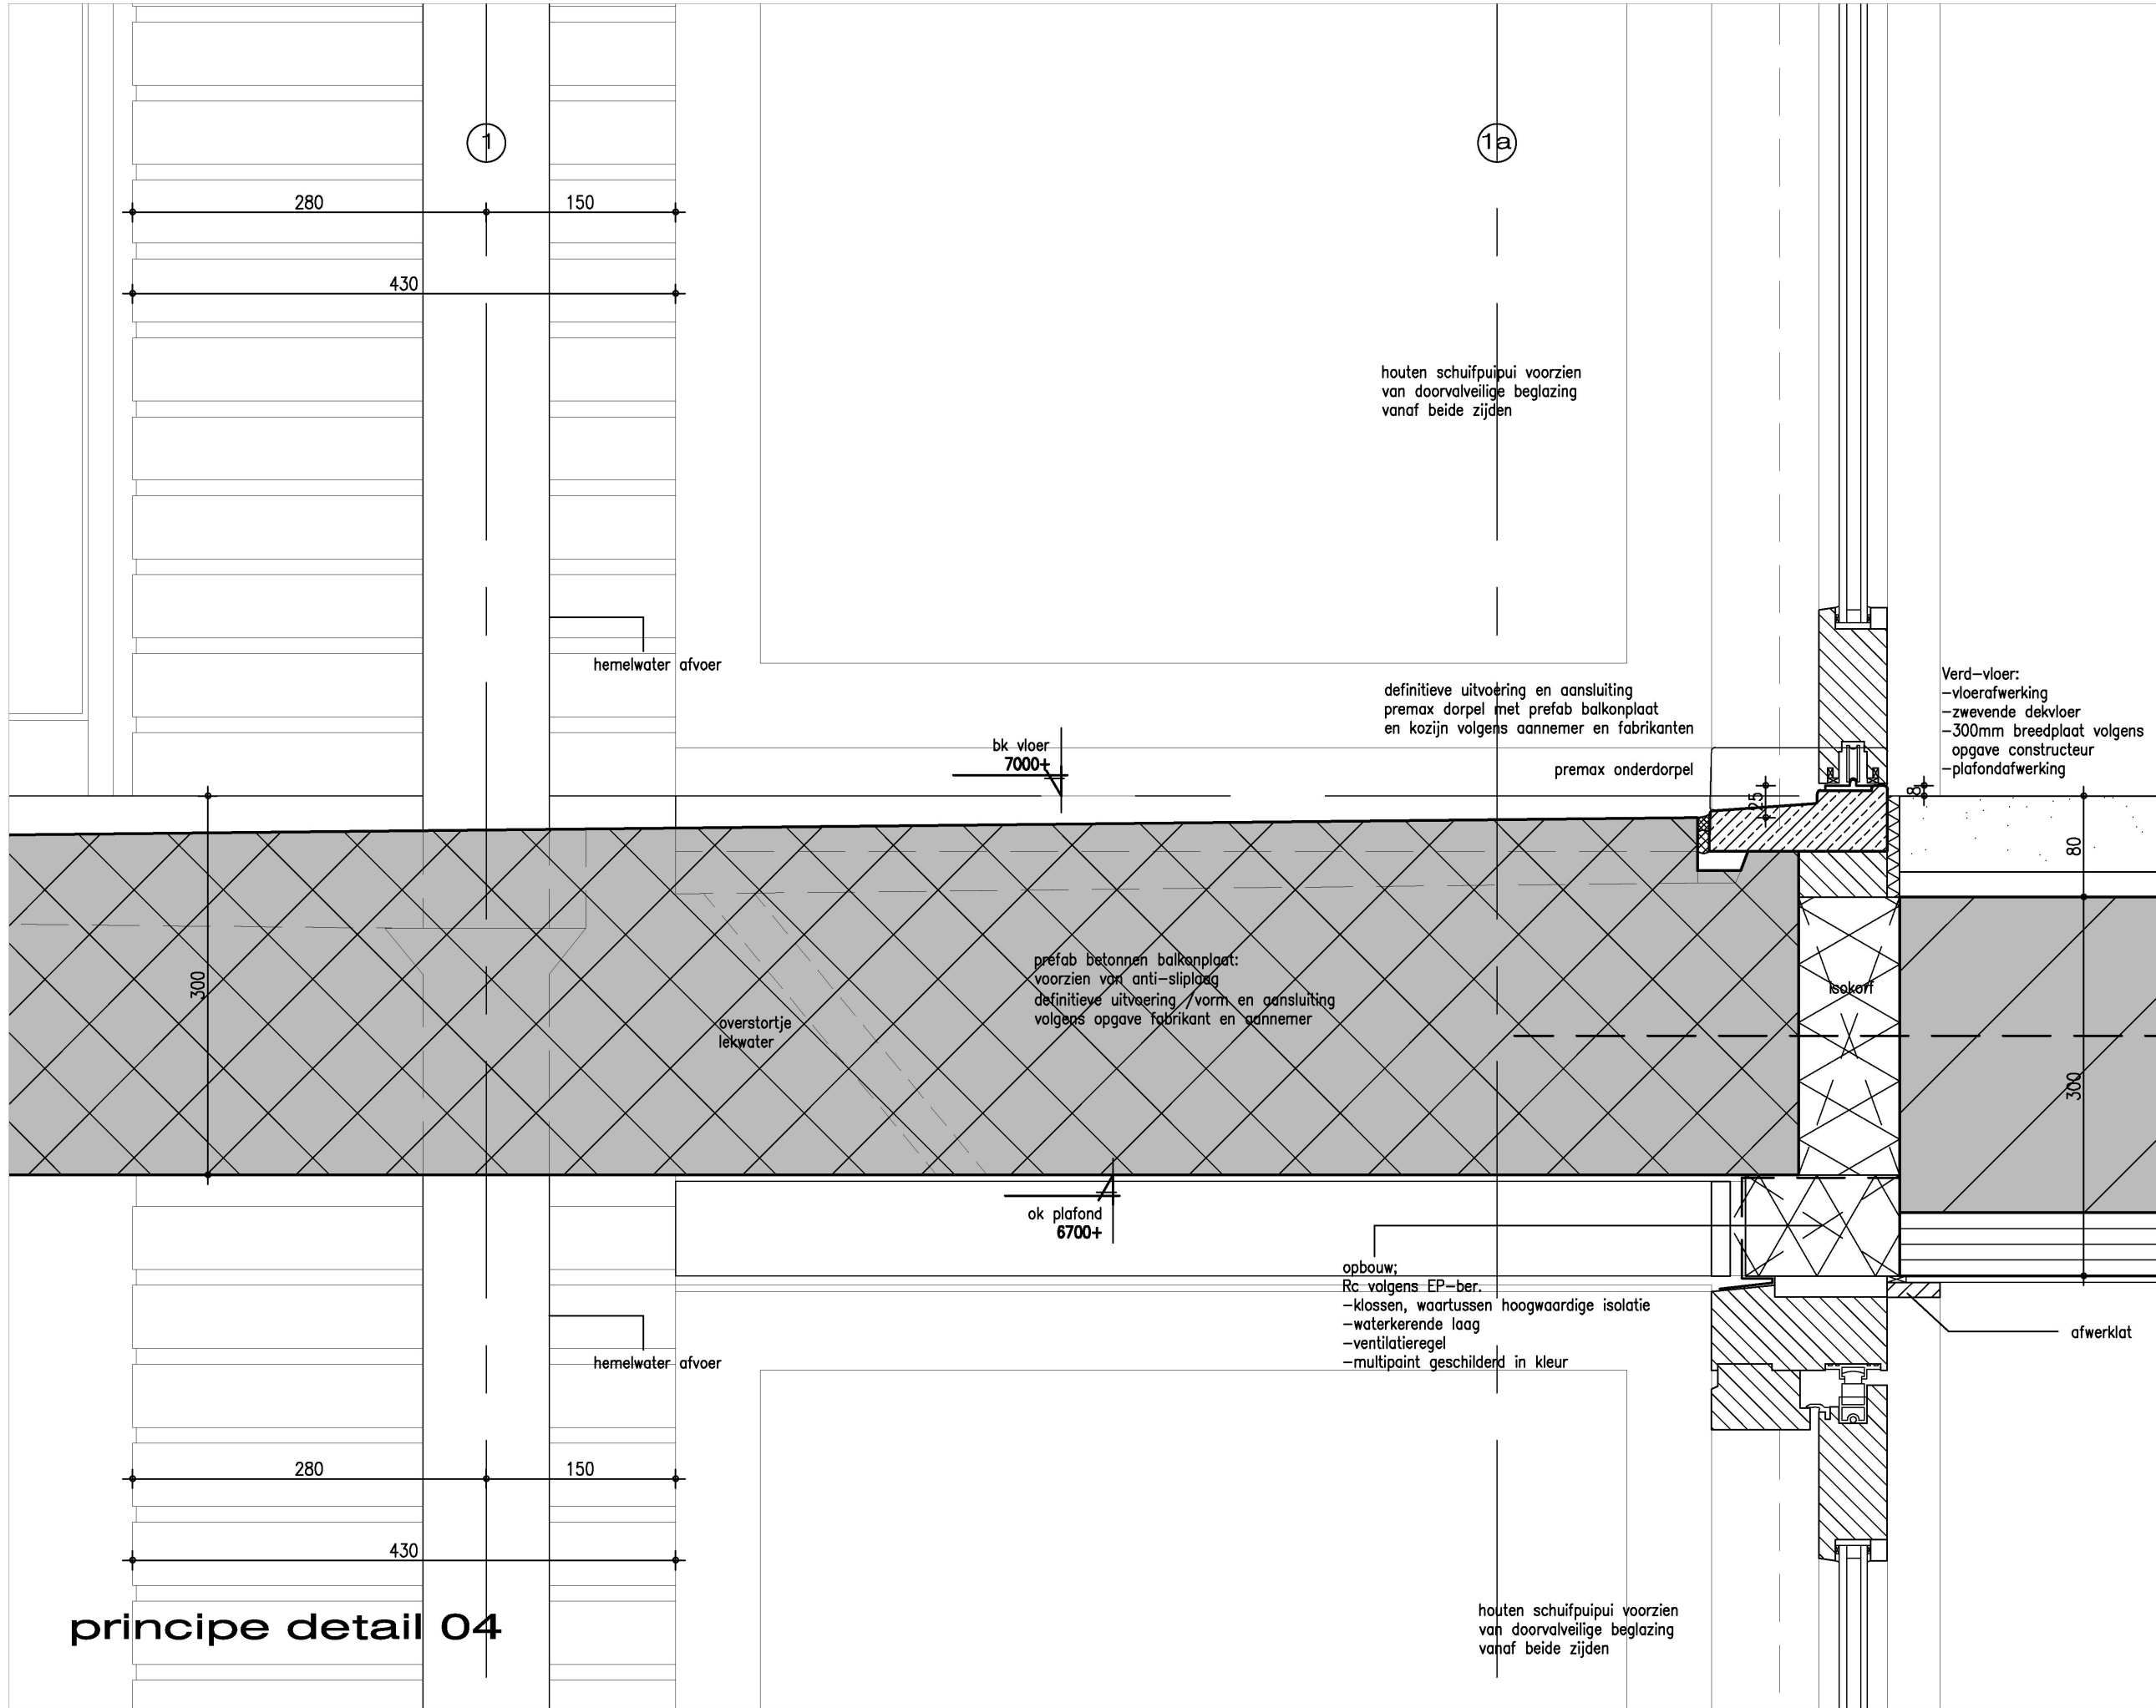


Marquart
ARCHITECTEN

Pieter Breughelstraat 12
Postbus 163
4940 AD Raamsdonksveer
Telefoon 0162 518098
Fax 0162 525030
E-mail info@marquart.nl

werknnummer 12-106
file-naam N12-106B-DT
datum 17-06-2016

project 'De Nieuwe Villa', 18 appartementen
opdrachtgever Buuron Groep B.V.
onderdeel Principe Details Omgevingsvergunning
schaal 1:5

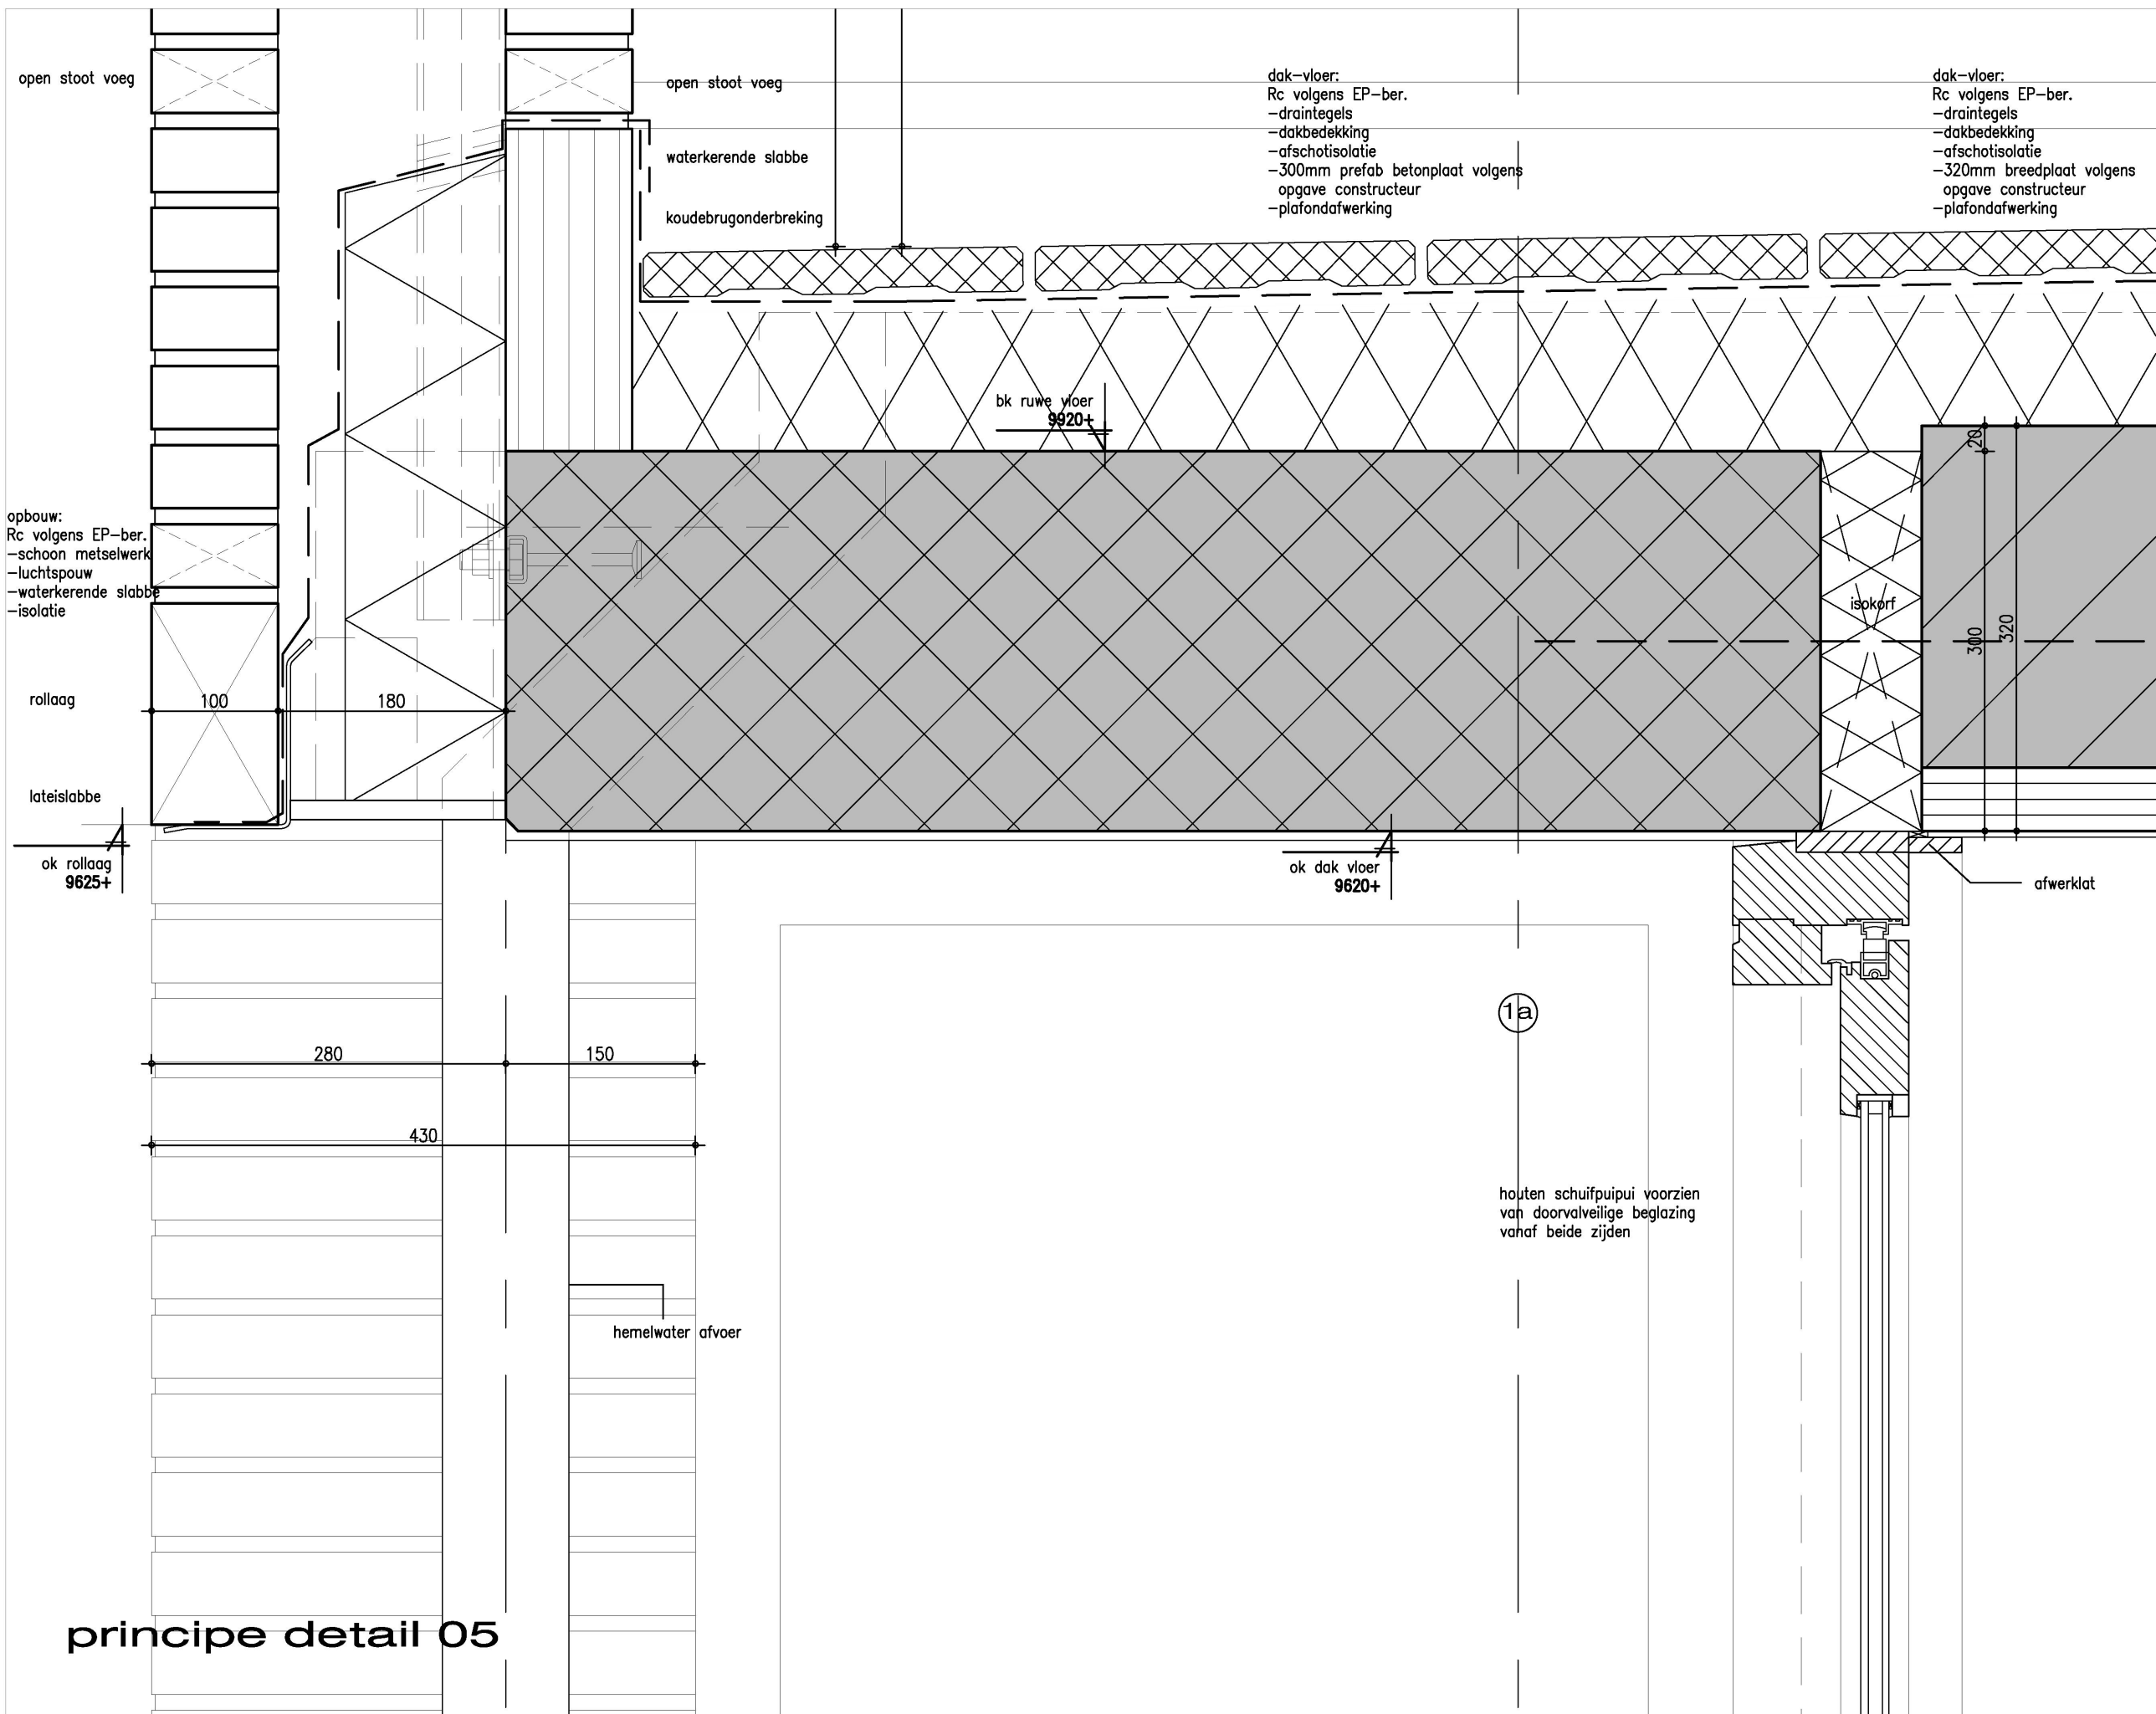

principe detail 06

dakrandsteun volgens
opgave fabrikant i.o.m. constructeur


borstwering:
-schoon metselwerk
-spouw
-borstweringconstructie volgens opgave
constructeur
-schoon metselwerk

prefab betonnen
afdekker

afdekker bevestigen volgens
opgave fabrikant

ok afdekker
10750+

open stoot voeg

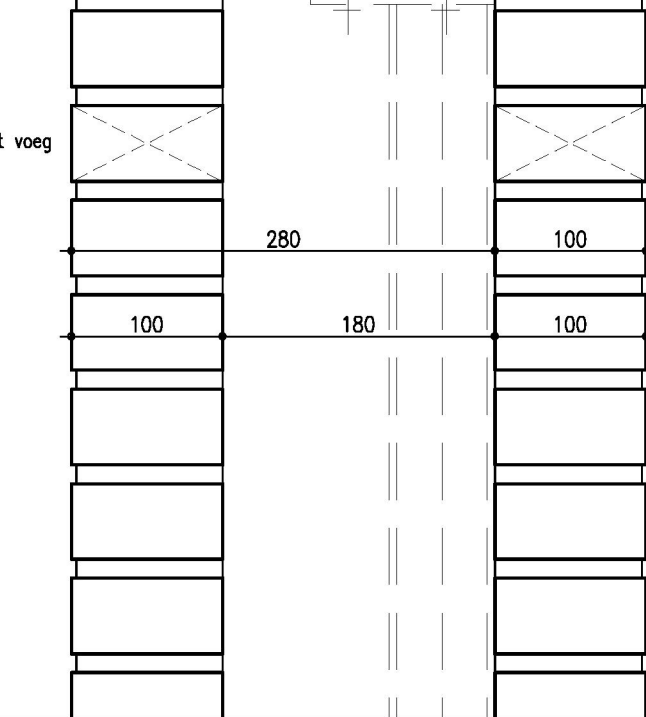

open stoot voeg

1168

765

balustrade en handregel
bevestigen volgens nadere
opgave leverancier

bk balustrade
11250+


1

Marquart
ARCHITECTEN


Pieter Breughelstraat 12
Postbus 163
4940 AD Raamsdonksveer
Telefoon 0162 518098
Fax 0162 523030
E-mail info@marquart.nl

project 'De Nieuwe Villa', 18 appartementen
opdrachtgever Buuron Groep B.V.
onderdeel Principe Details Omgevingsvergunning
schaal 1:5

werknummer 12-106
file-naam N12-106B-DT
datum 17-06-2016

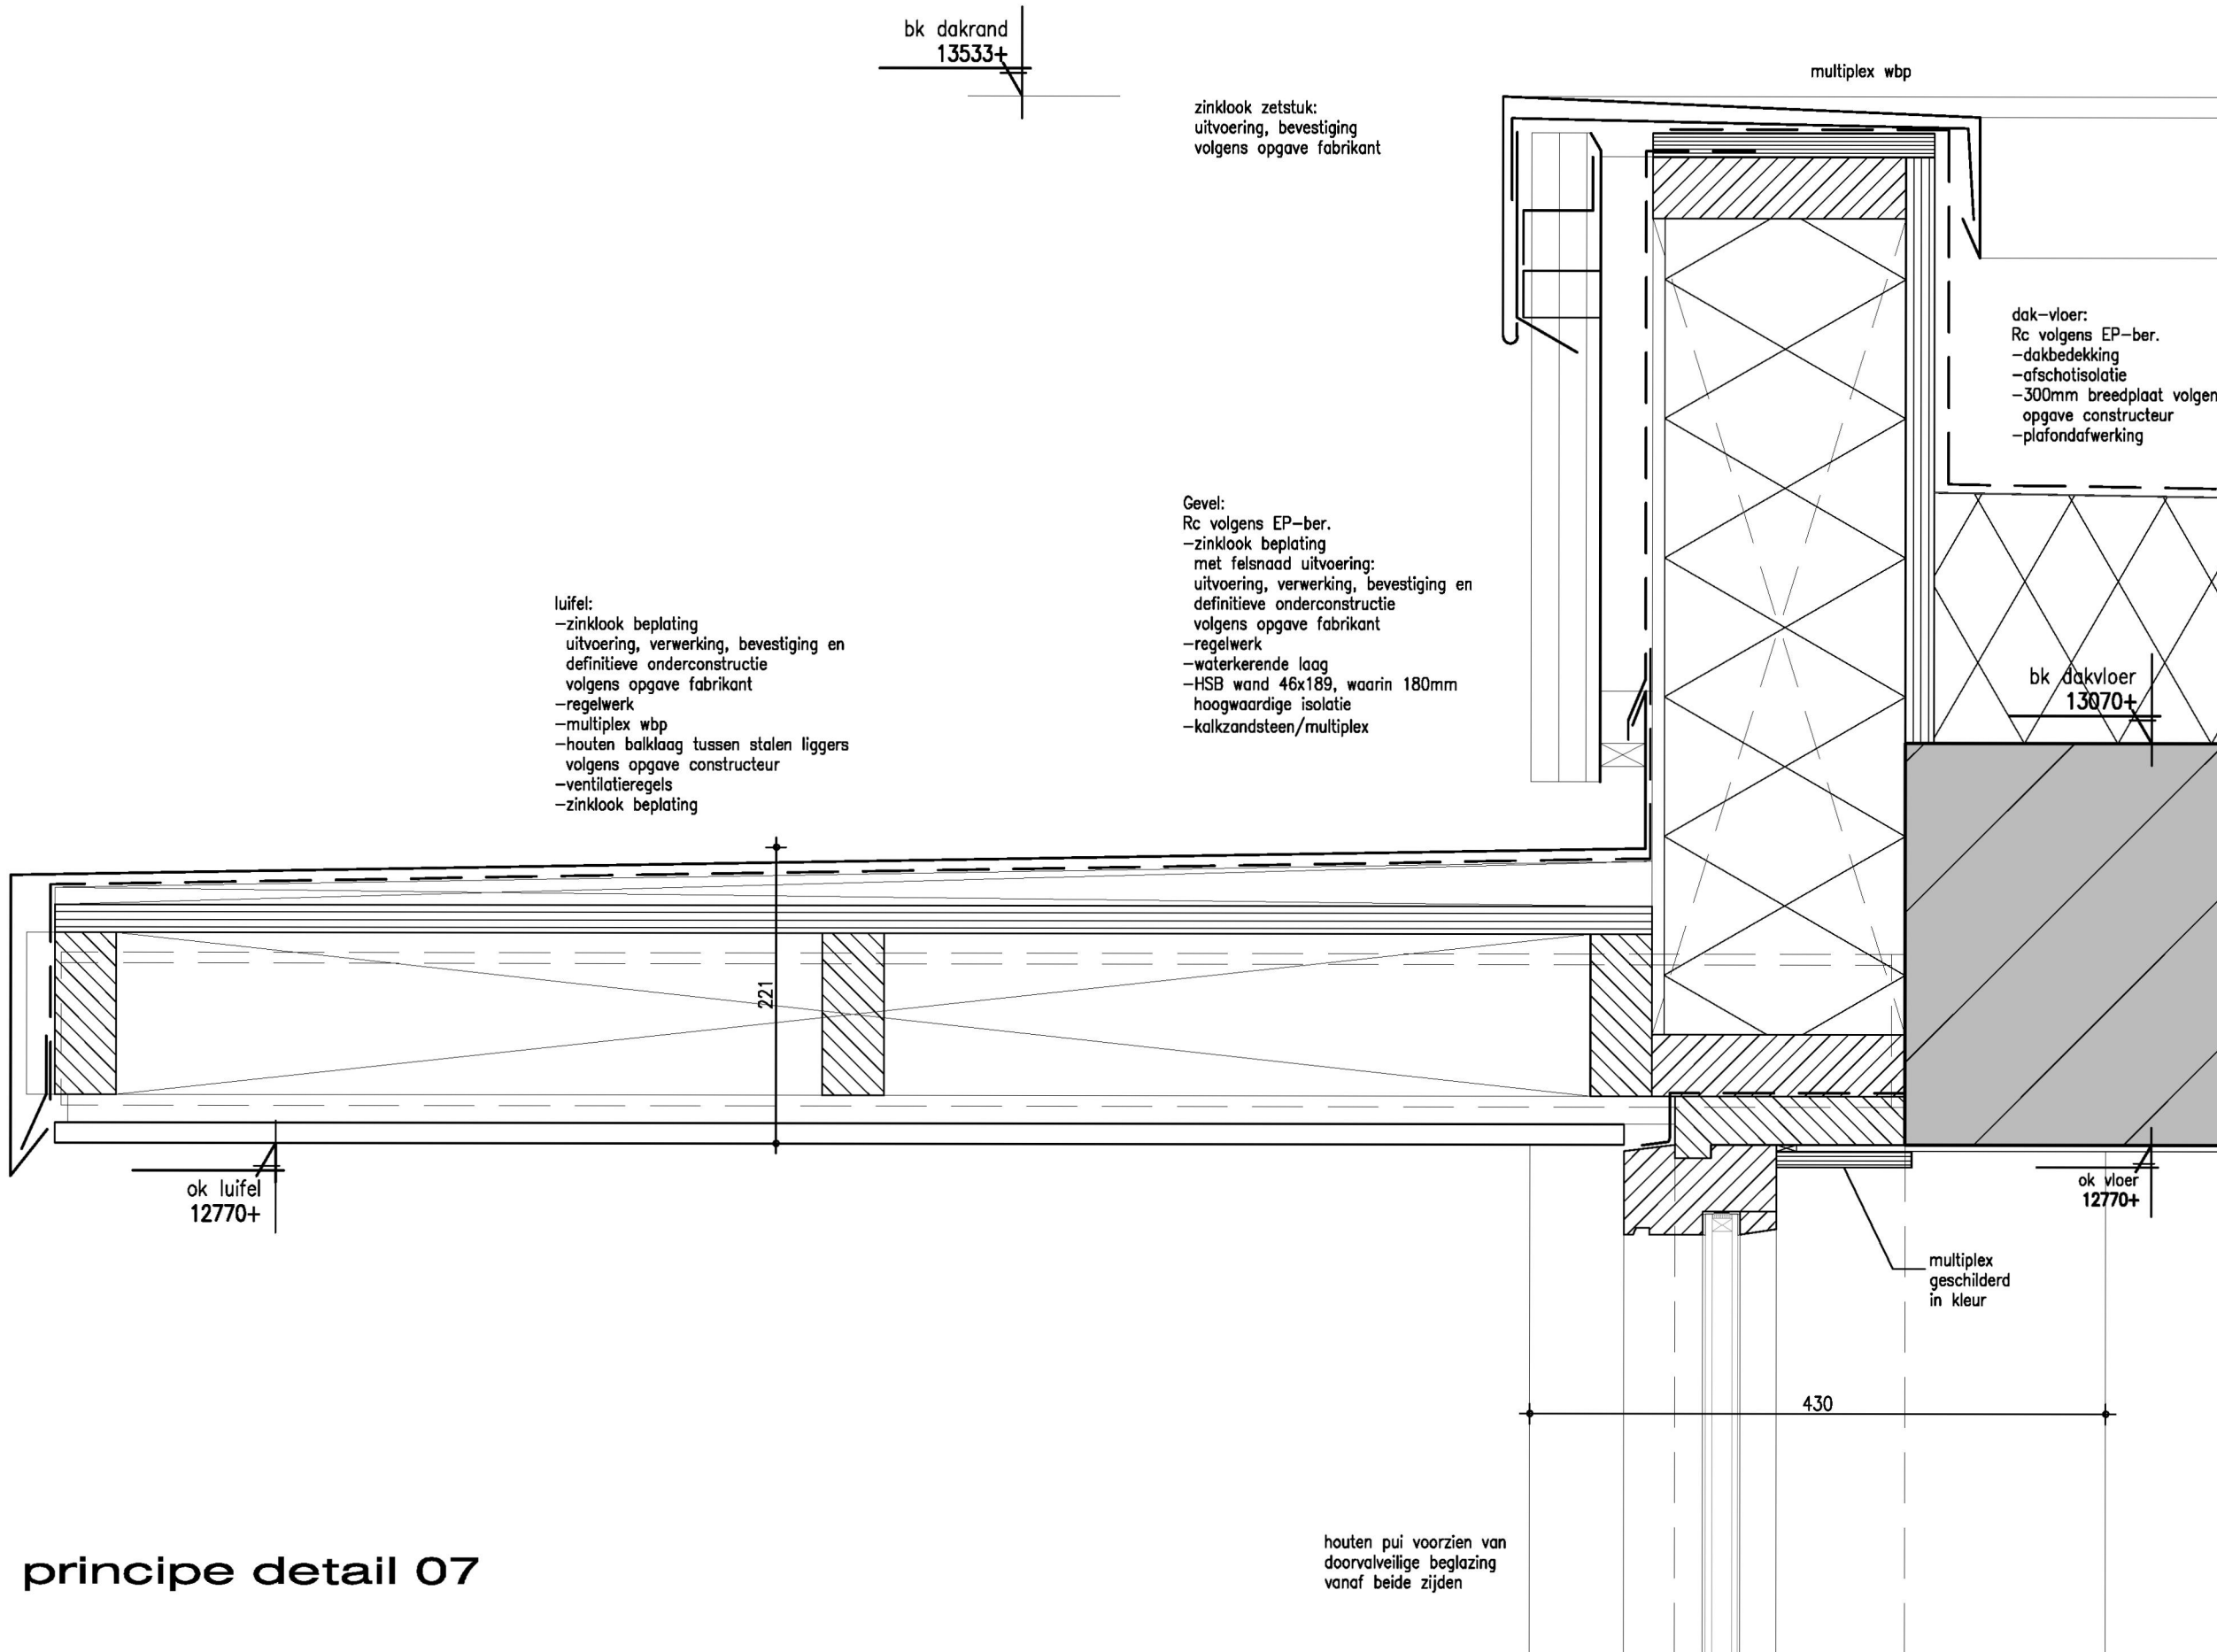

principe detail 08

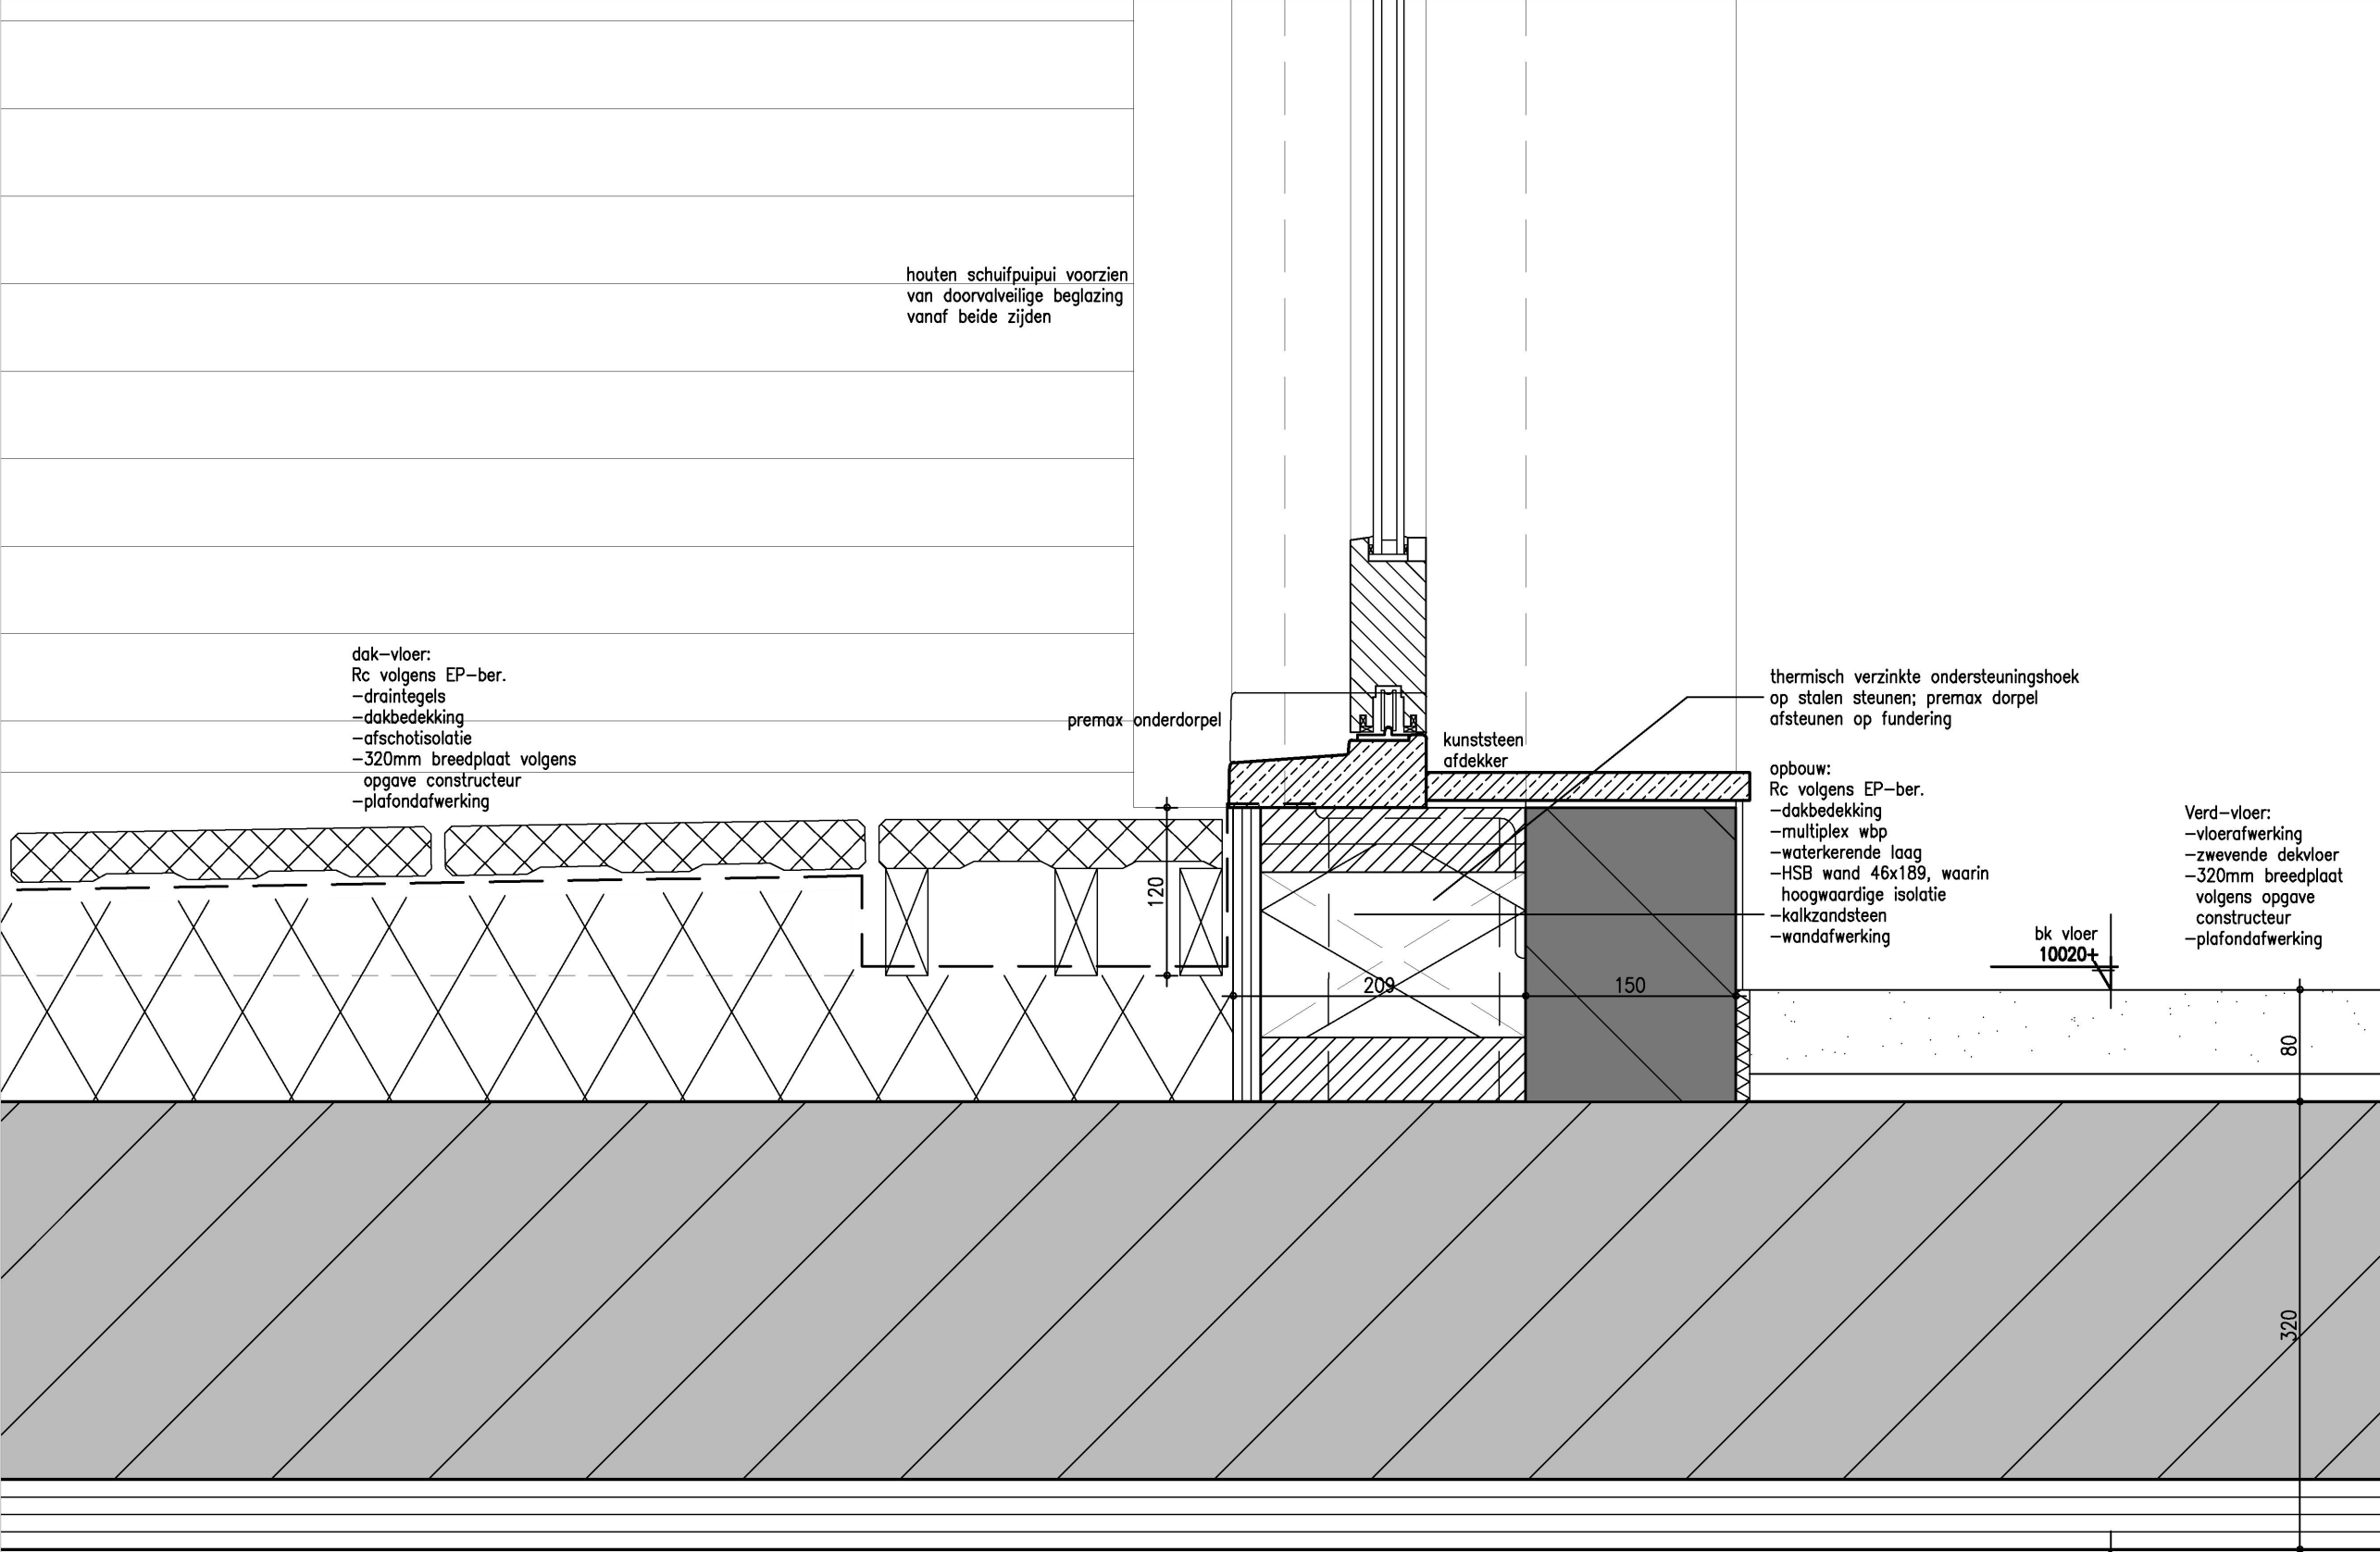

houten schuifpui voorzien
van doorvalveilige beglazing
vanaf beide zijden

dak-vloer:
Rc volgens EP-ber.
-draintegels
-dakbedekking
-afschotisolatie
-320mm breedplaat volgens
opgave constructeur
-plafondafwerking

premax onderdorpel

kunststeen
afdekker

thermisch verzinkte ondersteuningshoek
op stalen steunen; premax dorpel
afsteunen op fundering

opbouw:
Rc volgens EP-ber.
-dakbedekking
-multiplex wbp
-waterkerende laag
-HSB wand 46x189, waarin
hoogwaardige isolatie
-kalkzandsteen
-wandafwerking

Verd-vloer:
-vloerafwerking
-zwevende dekvloer
-320mm breedplaat
volgens opgave
constructeur
-plafondafwerking

bk vloer
10020+


ok vloer
9620+

Marquart
ARCHITECTEN


Pieter Breughelstraat 12
Postbus 163
4940 AD Raamsdonksveer
Telefoon 0162 518098
Fax 0162 523030
E-mail info@marquart.nl

werknnummer 12-106
file-naam N12-106B-DT
datum 17-06-2016

project 'De Nieuwe Villa', 18 appartementen
opdrachtgever Buuron Groep B.V.
onderdeel Principe Details Omgevingsvergunning
schaal 1:5

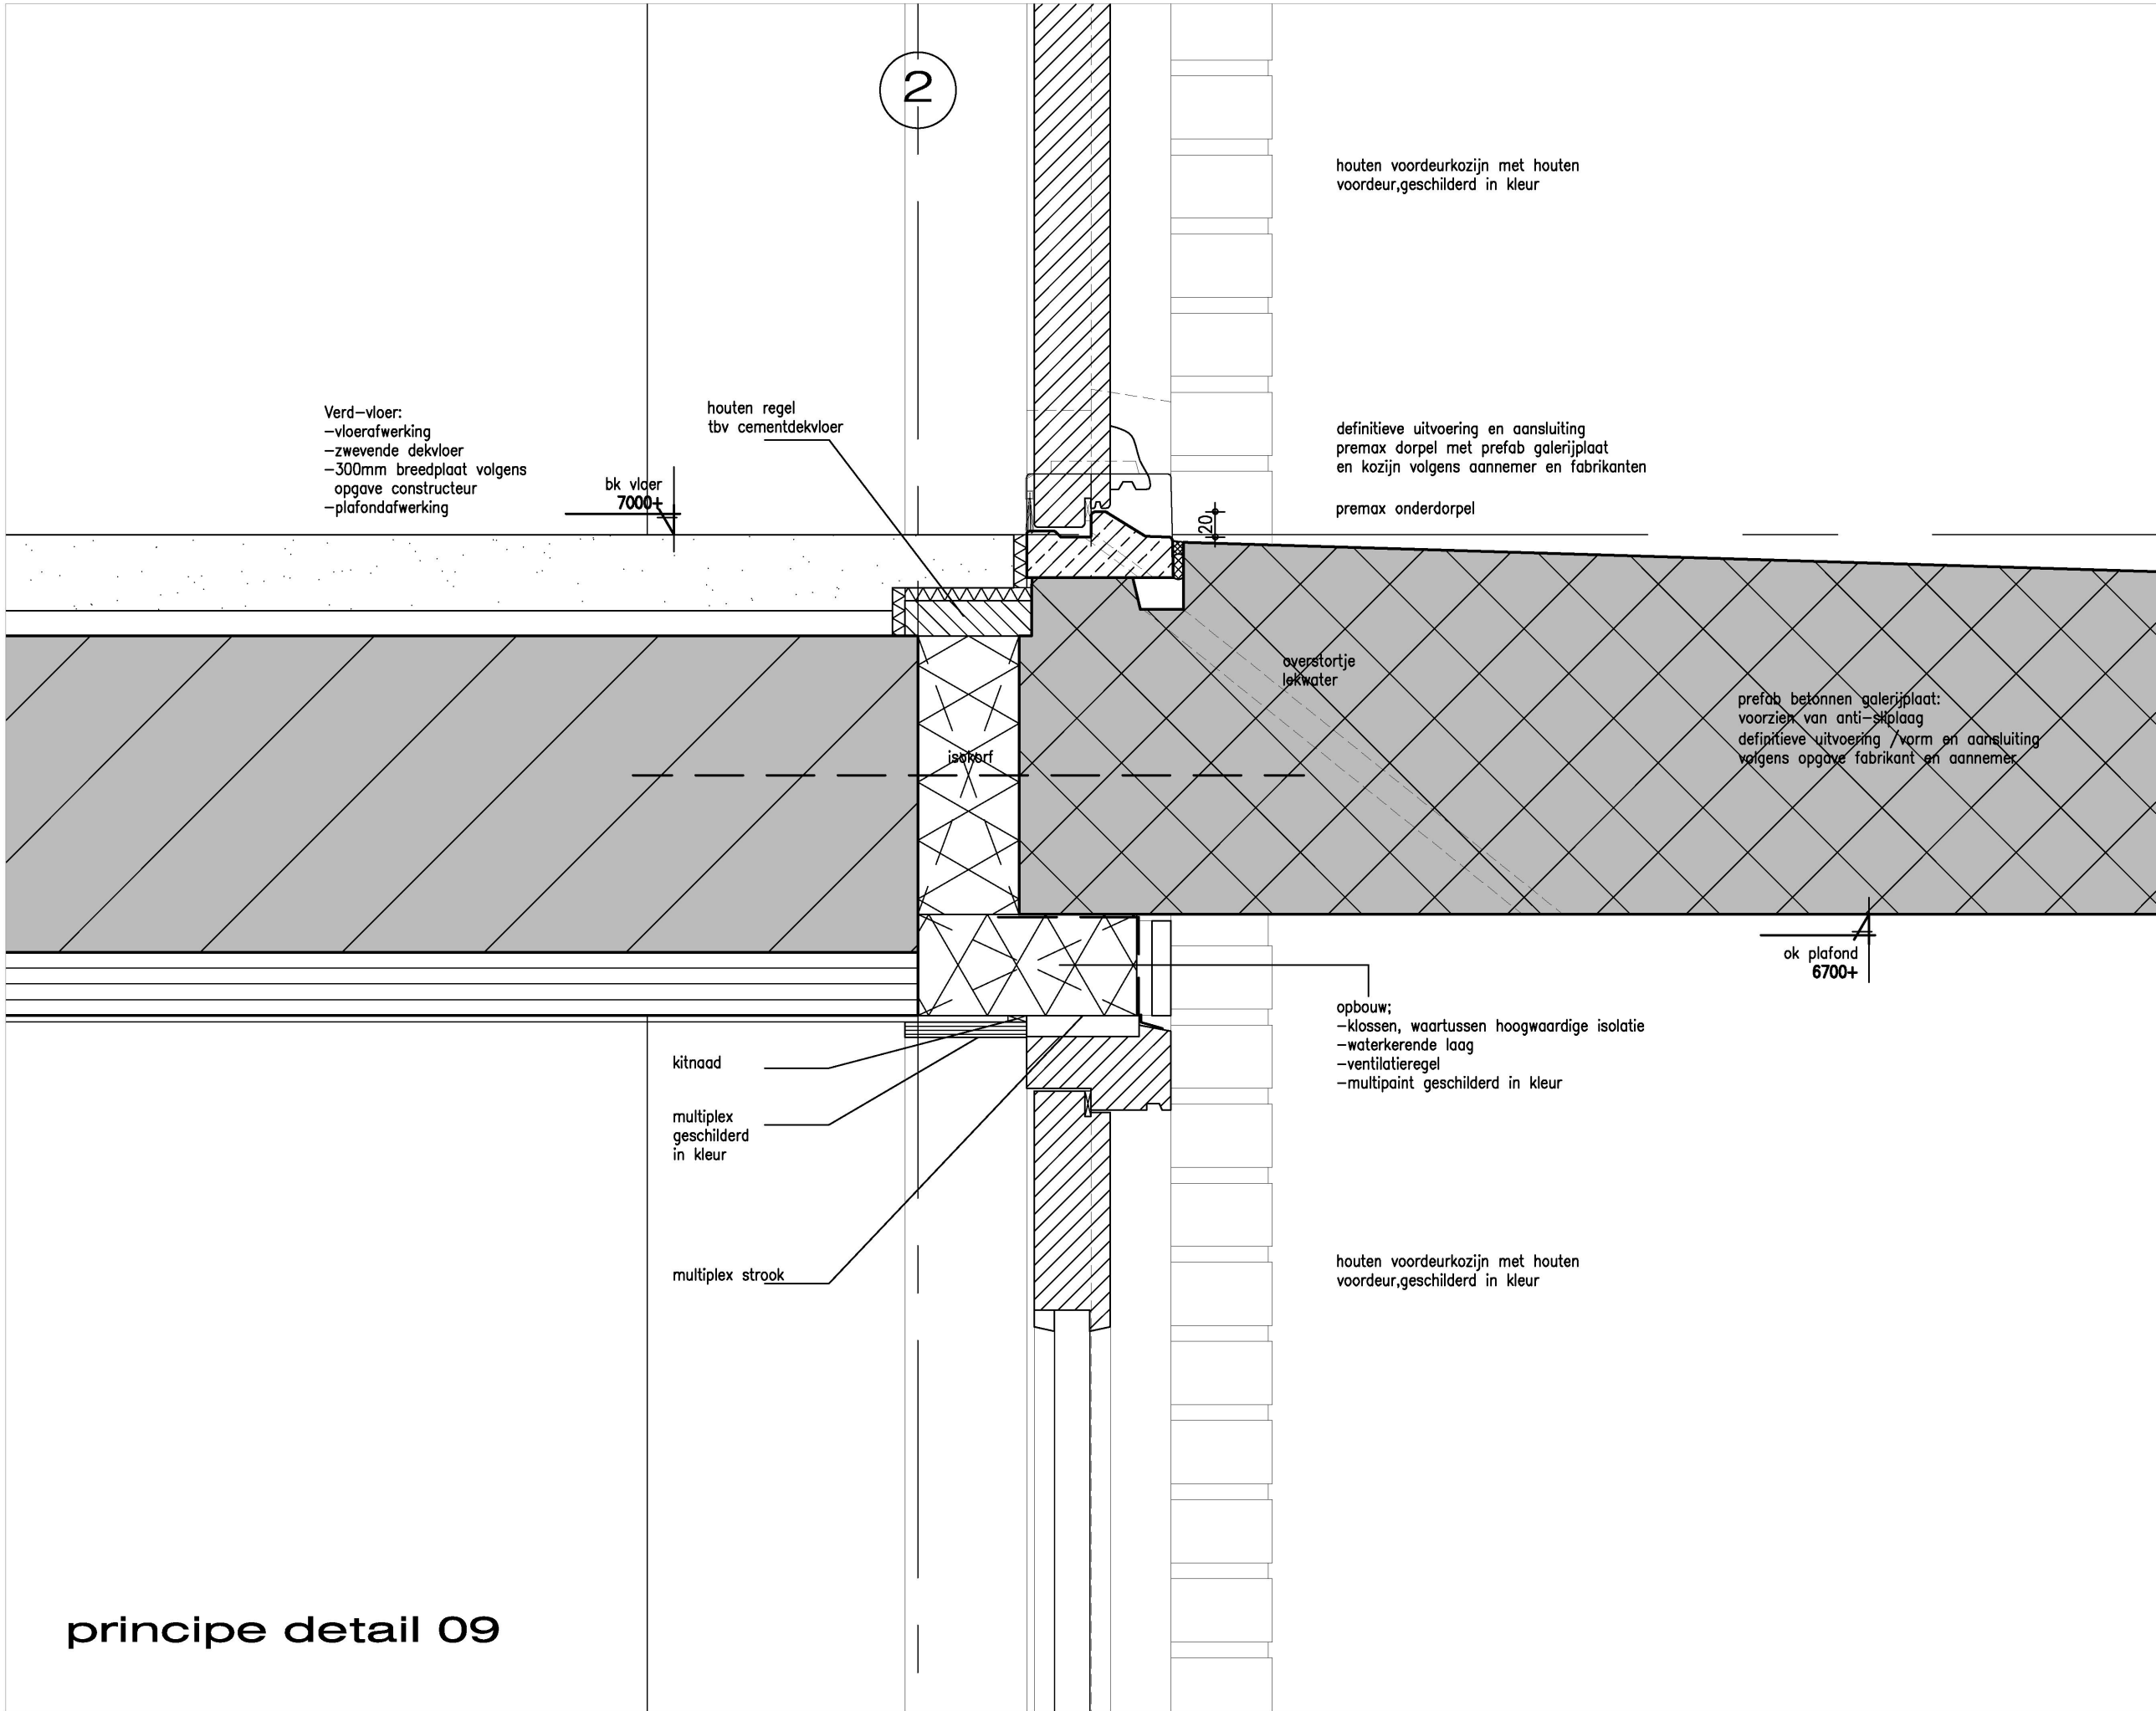

principe detail 09

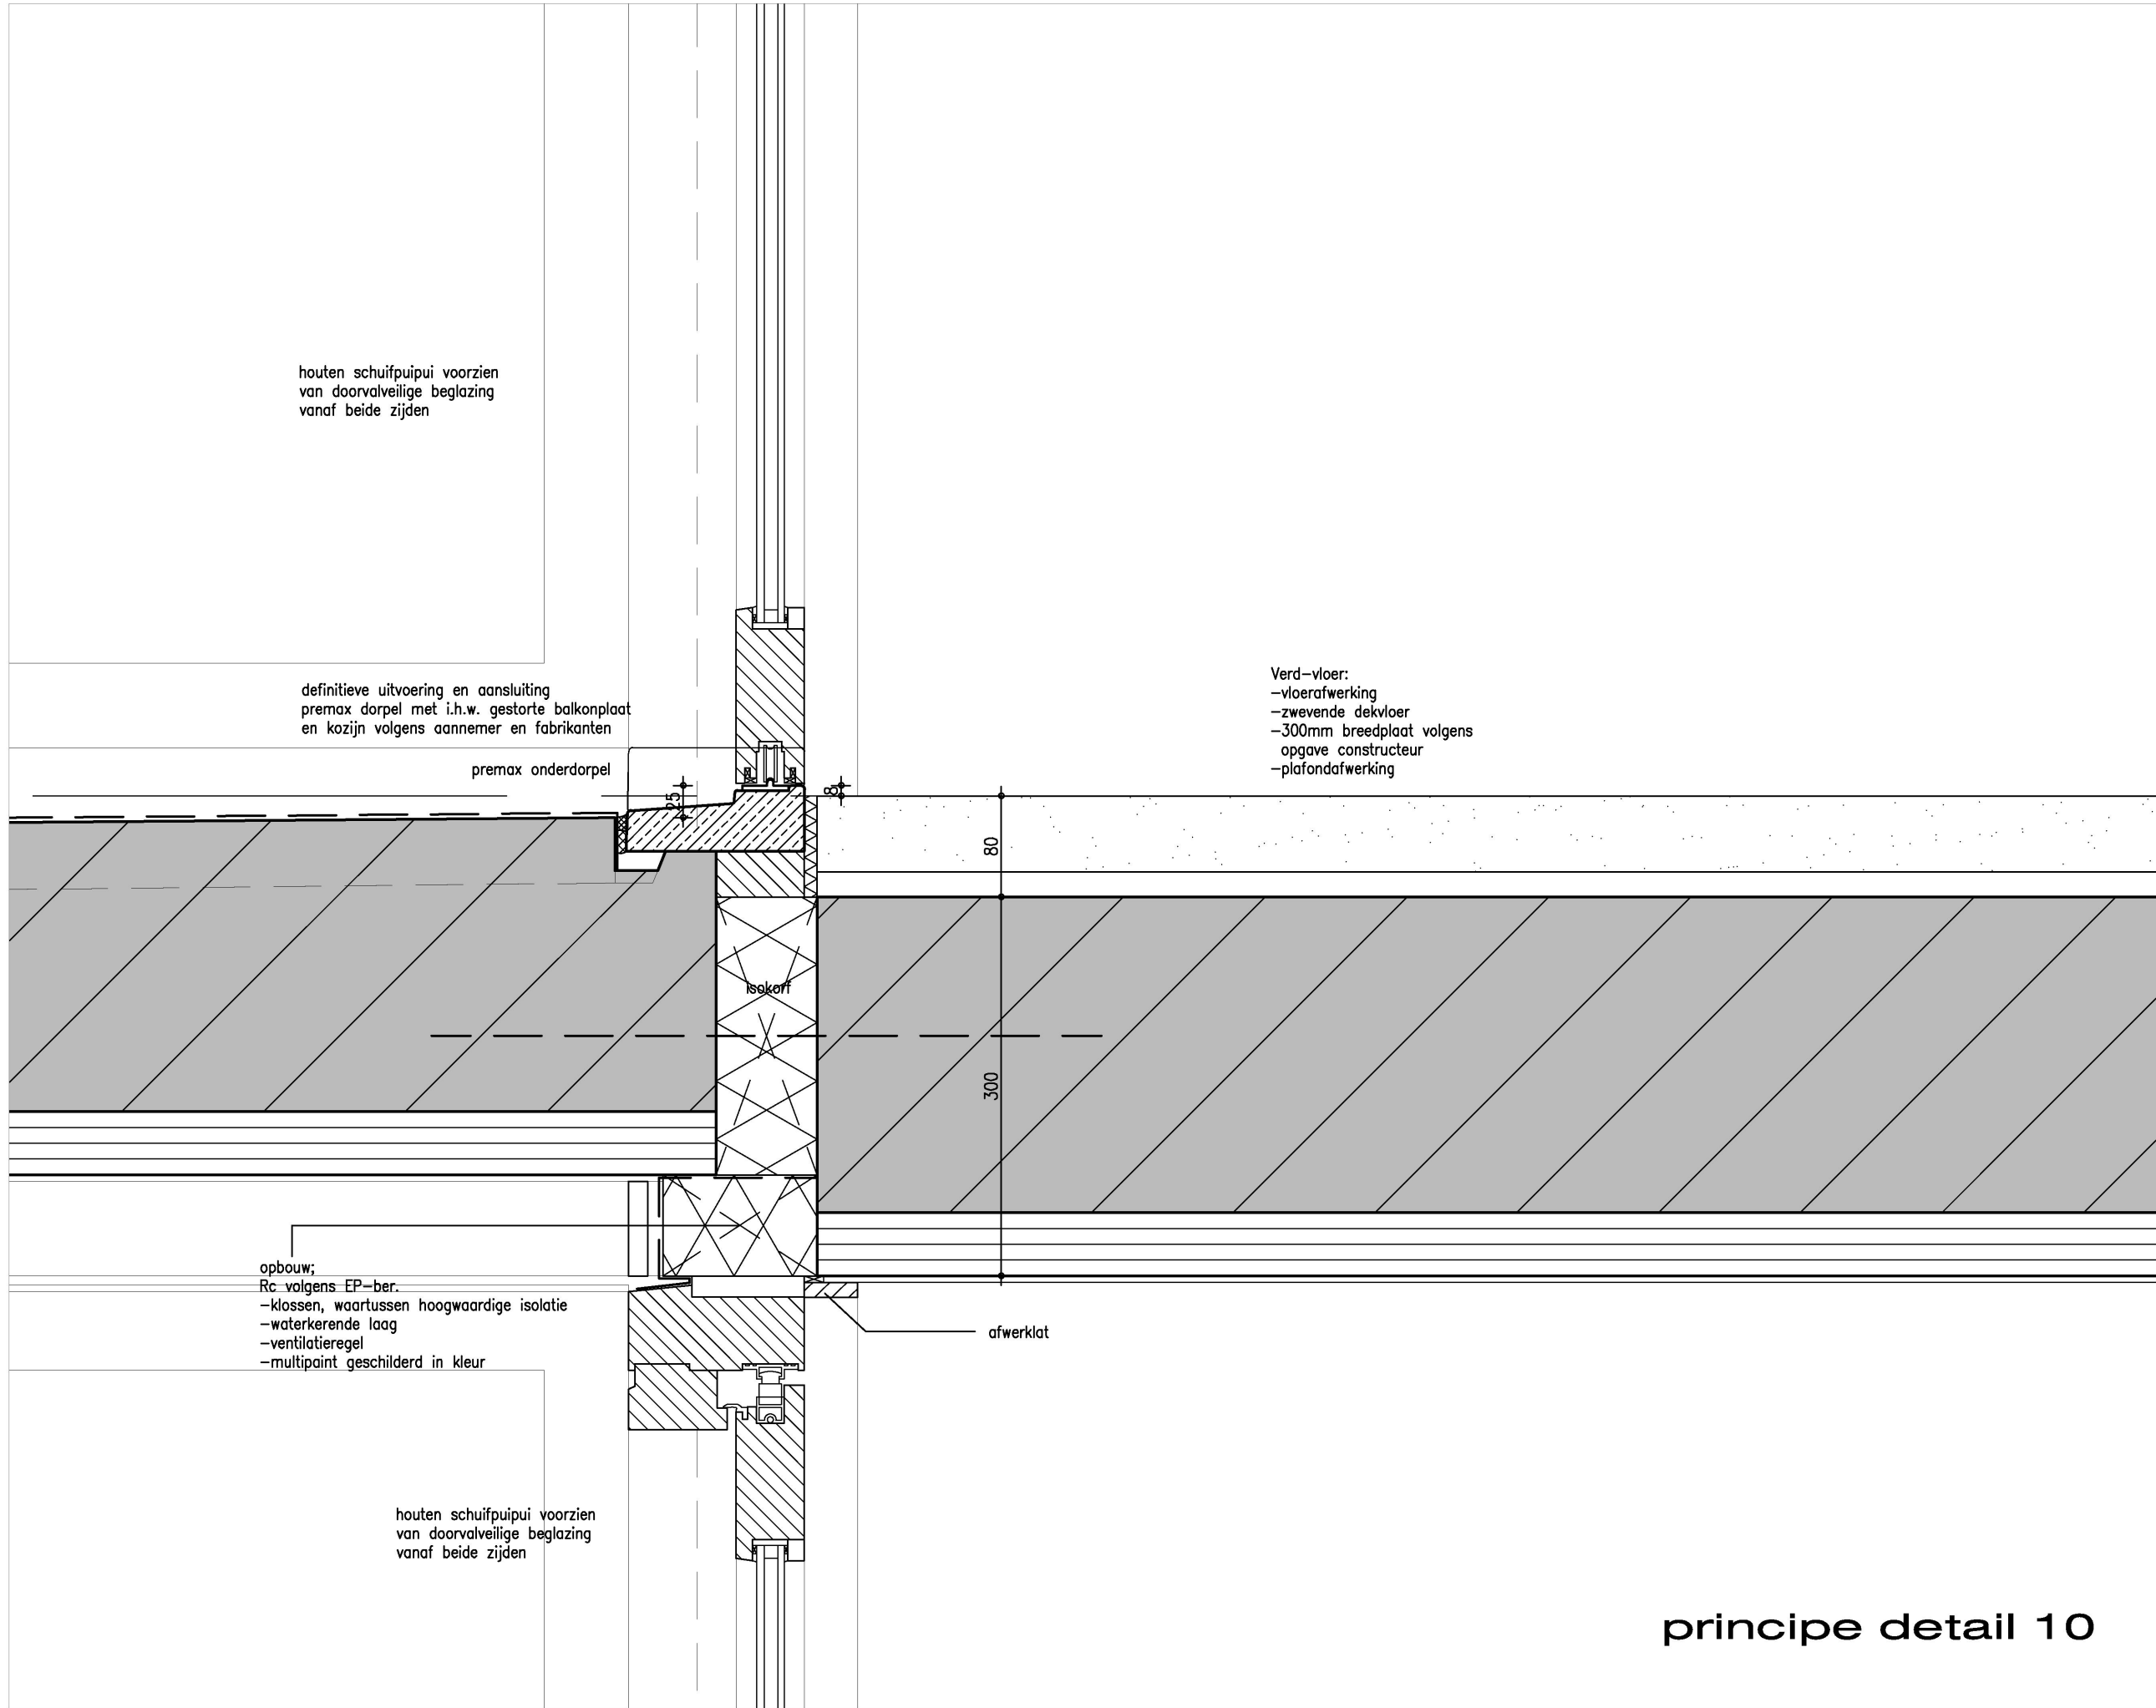


Marquart
ARCHITECTEN

Pieter Breughelstraat 12
Postbus 163
4940 AD Raamsdonksveer
Telefoon 0162 518098
Fax 0162 523030
E-mail info@marquart.nl


werknnummer 12-106
file-naam N12-106B-DT
datum 17-06-2016


project 'De Nieuwe Villa', 18 appartementen
opdrachtgever Buuron Groep B.V.
onderdeel Principe Details Omgevingsvergunning
schaal 1:5

principe detail 10

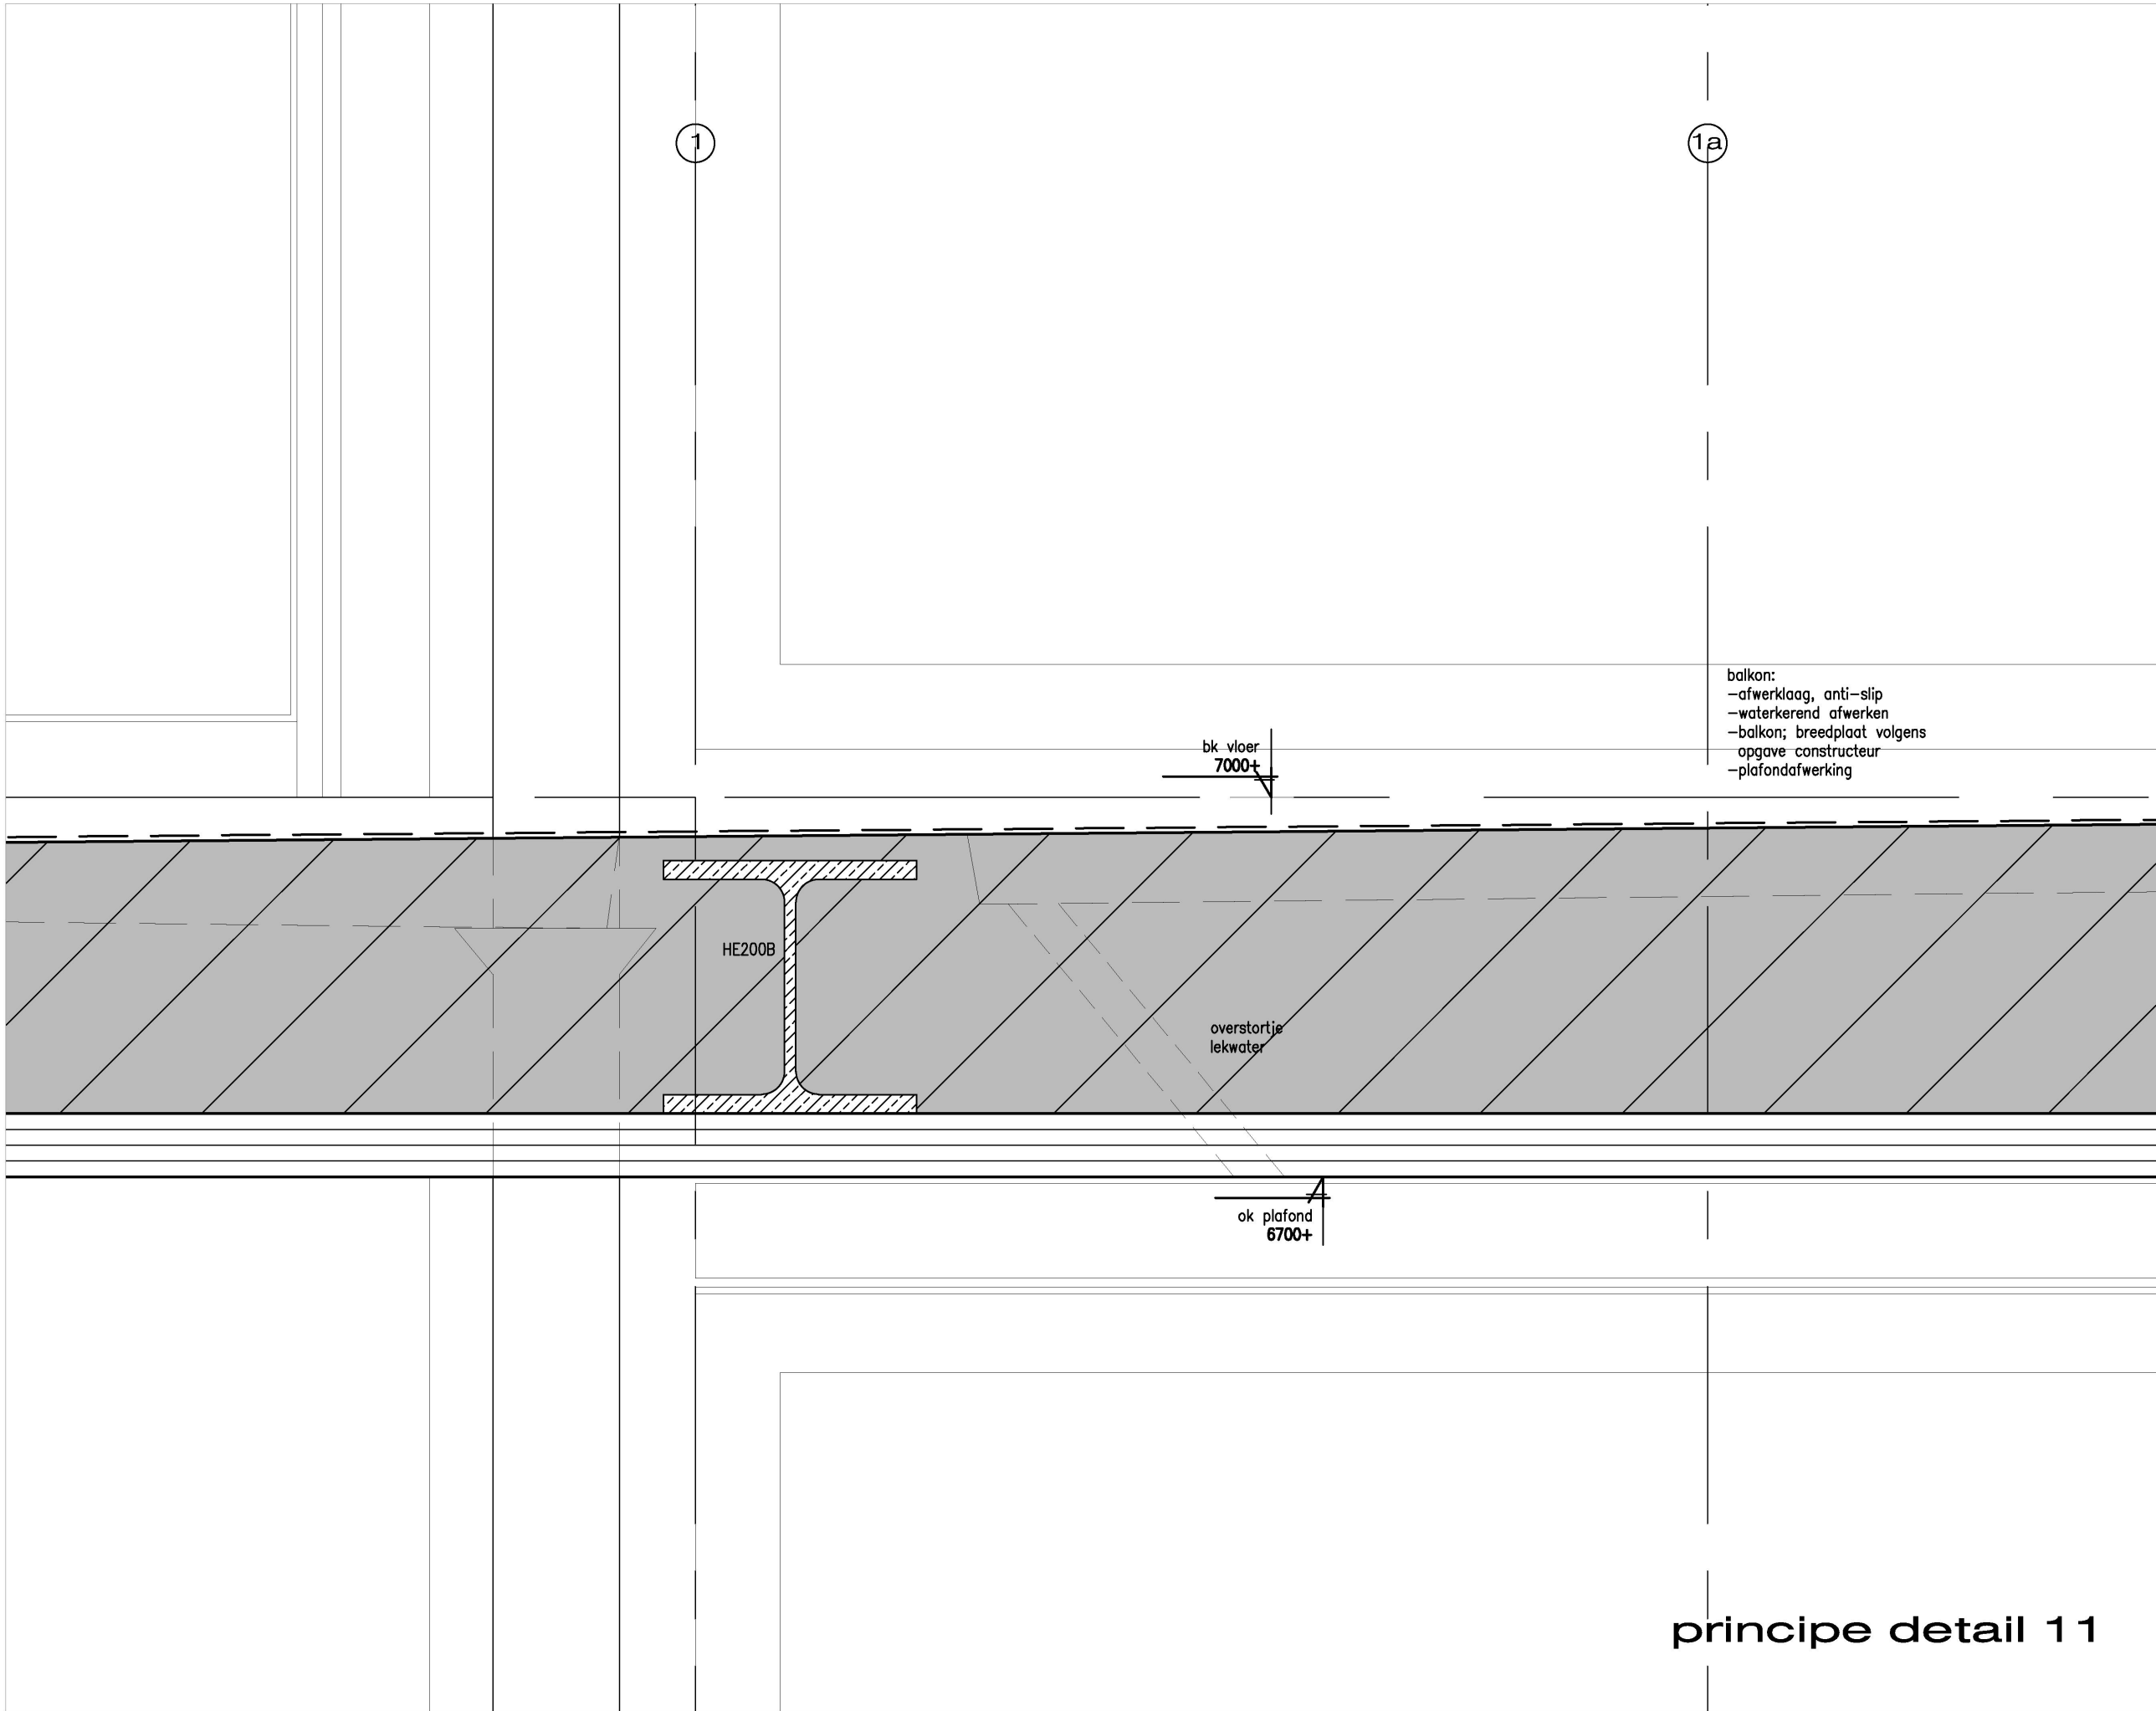

principe detail 1 1

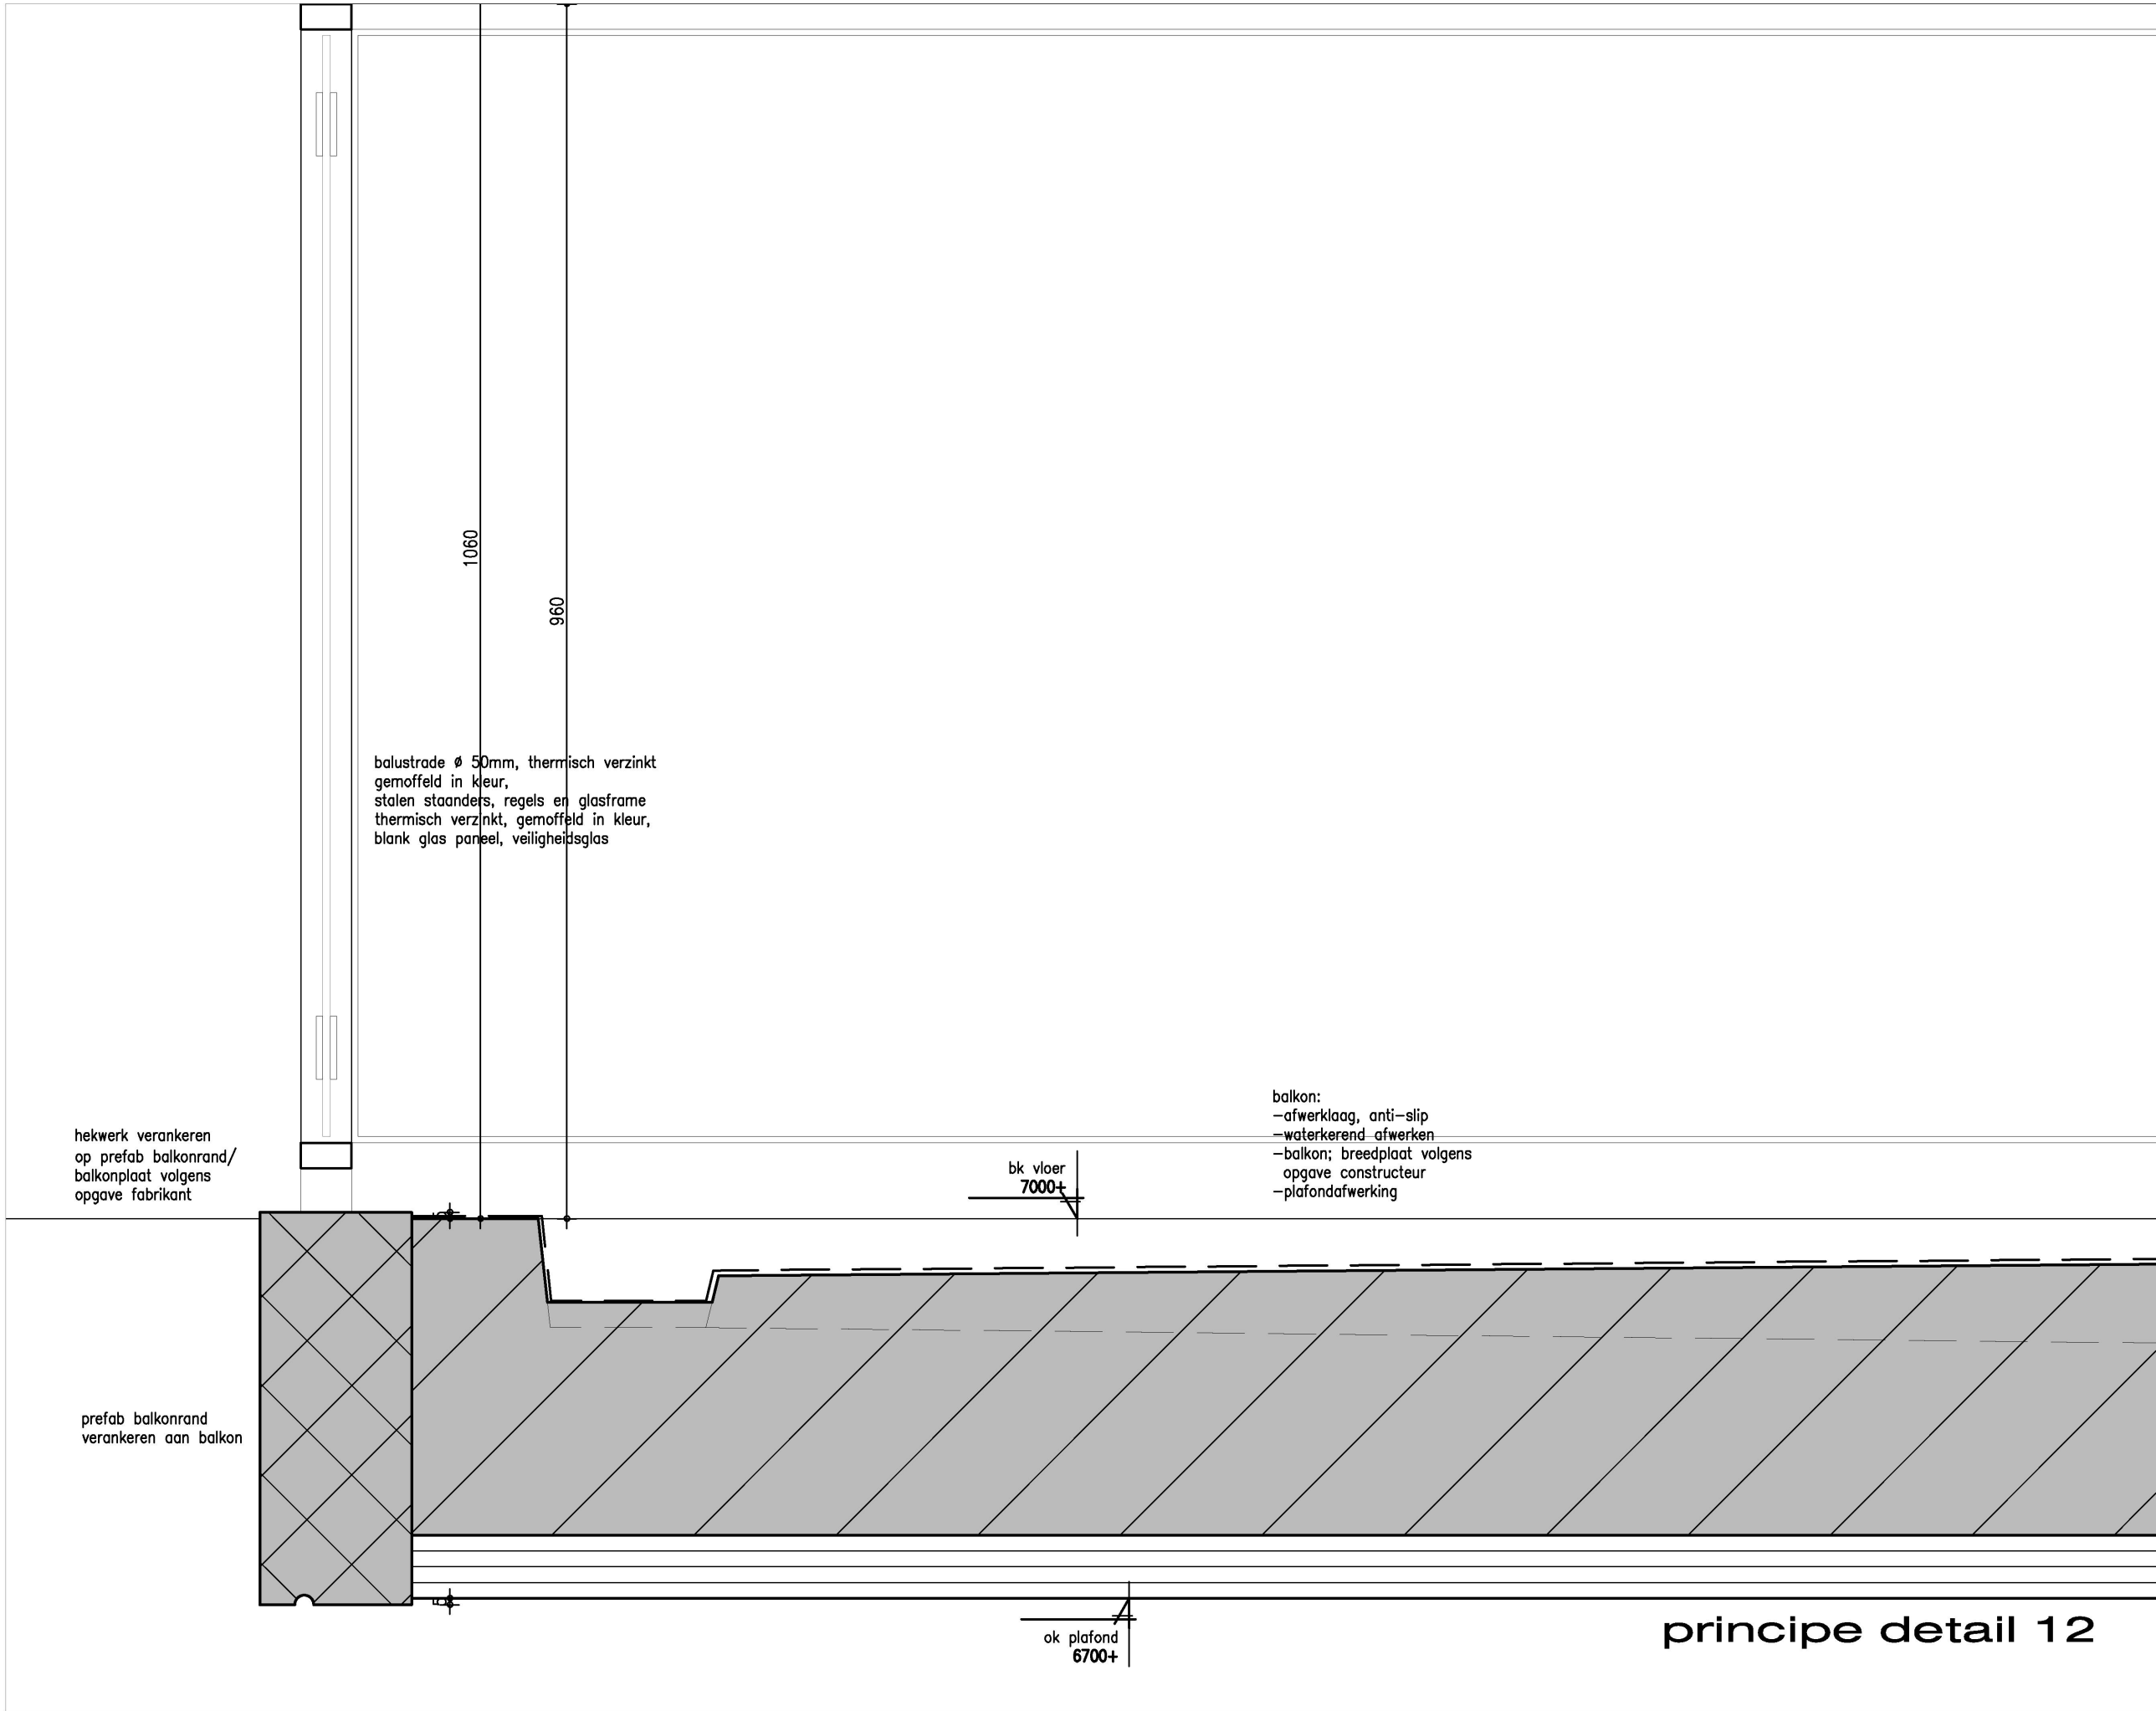

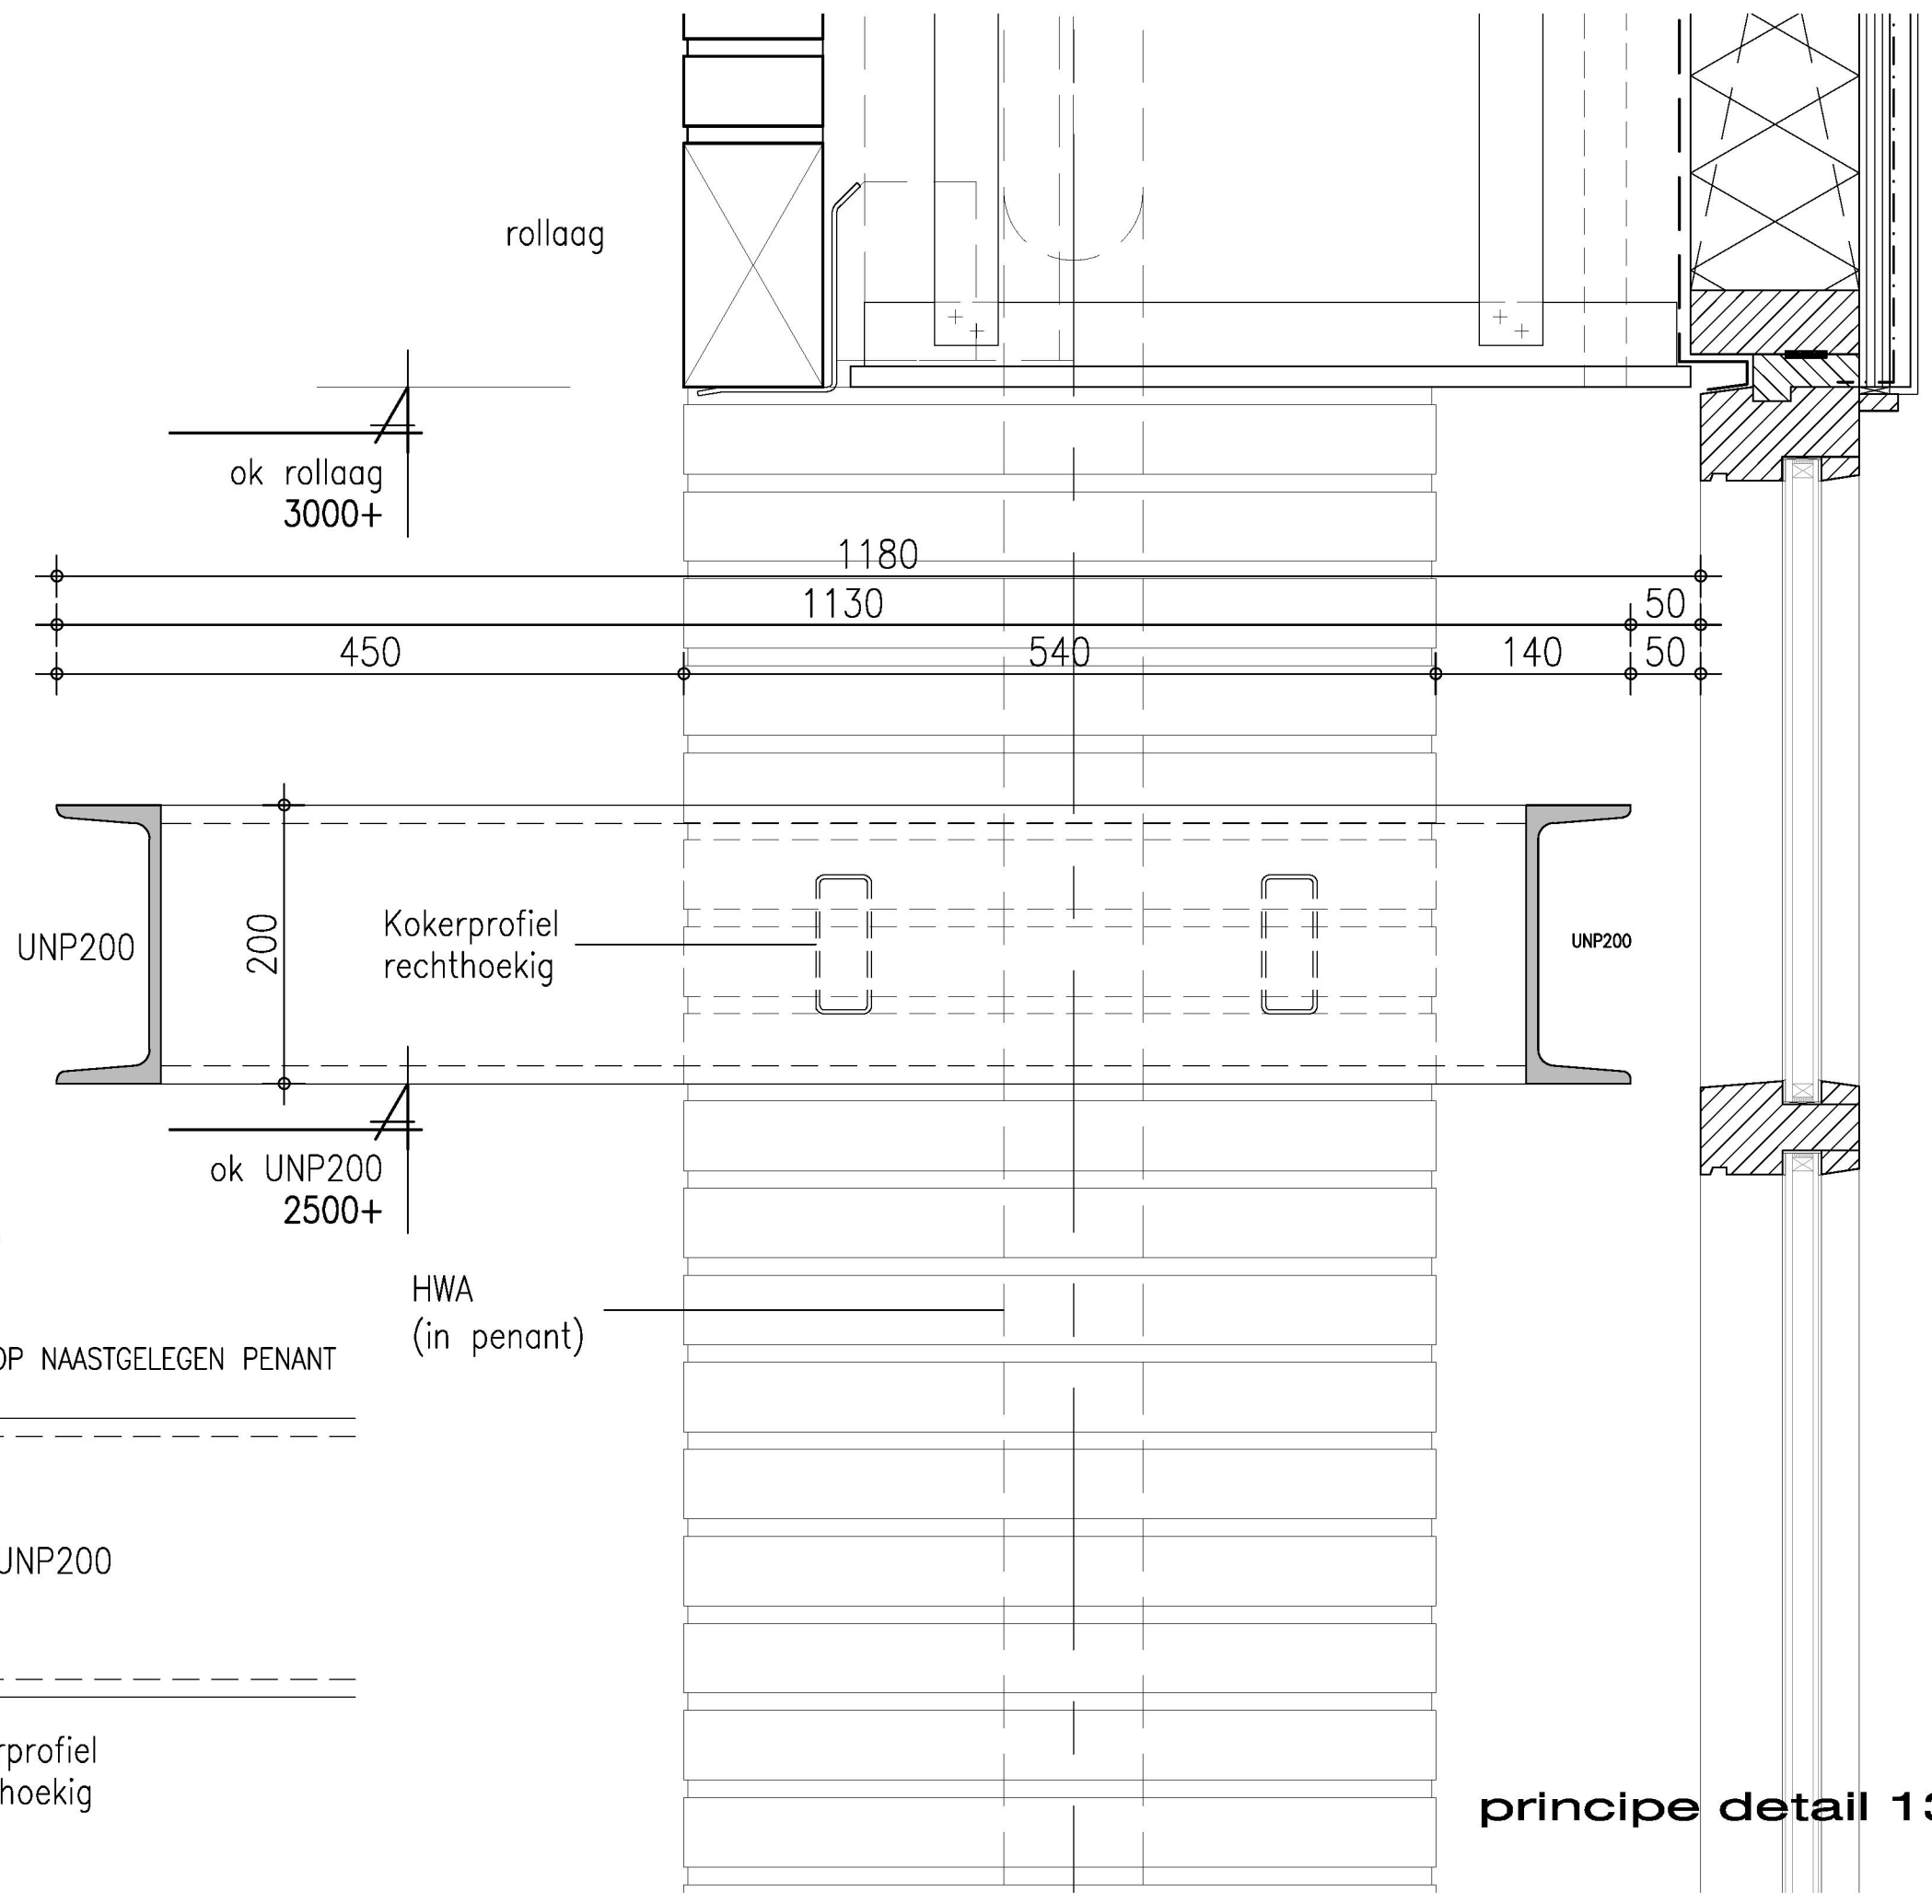

principe detail 13

900

trap van BG naar verd.
(4000 hoog):
vrije hoogte min. 2300mm
22 optreden 181.82mm
21 aantreden 220mm
trapleuning en balustrade
900+
trapbreedte 1025mm

balustrade Ø 50mm, thermisch verzinkt
gemoffeld in kleur,
stalen staanders, regels en glasframe
thermisch verzinkt, gemoffeld in kleur,
blank glas paneel, veiligheidsglas

220

182

prefab betontrap

trap van BG naar verd.
(4000 hoog):
vrije hoogte min. 2300mm
22 optreden 181.82mm
21 aantreden 220mm
trapleuning en balustrade
900+
trapbreedte 1025mm

220

182

prefab betontrap

prefab bordesplaat

BG-vloer:
Rc volgens EP-ber.
-vloerafwerking
-dekvloer
-120 mm betonvloer, volgens opg.
constructeur
-drukvaste isolatie
-waterwerende laag
-verdicht zandbed, volgens opg.
constructeur

principe detail 14

Marquart
ARCHITECTEN

Pieter Breughelstraat 12
Postbus 163
4940 AD Raamsdonksveer
Telefoon 0162 518098
Fax 0162 523030
E-mail info@marquart.nl

project	'De Nieuwe Villa', 18 appartementen	werknummer	12-106
opdrachtgever	Buuron Groep B.V.	file-naam	N12-106B-DT
onderdeel	Principe Details Omgevingsvergunning	datum	17-06-2016
schaal	1:5		