




Bovenaanzicht Uitlaat

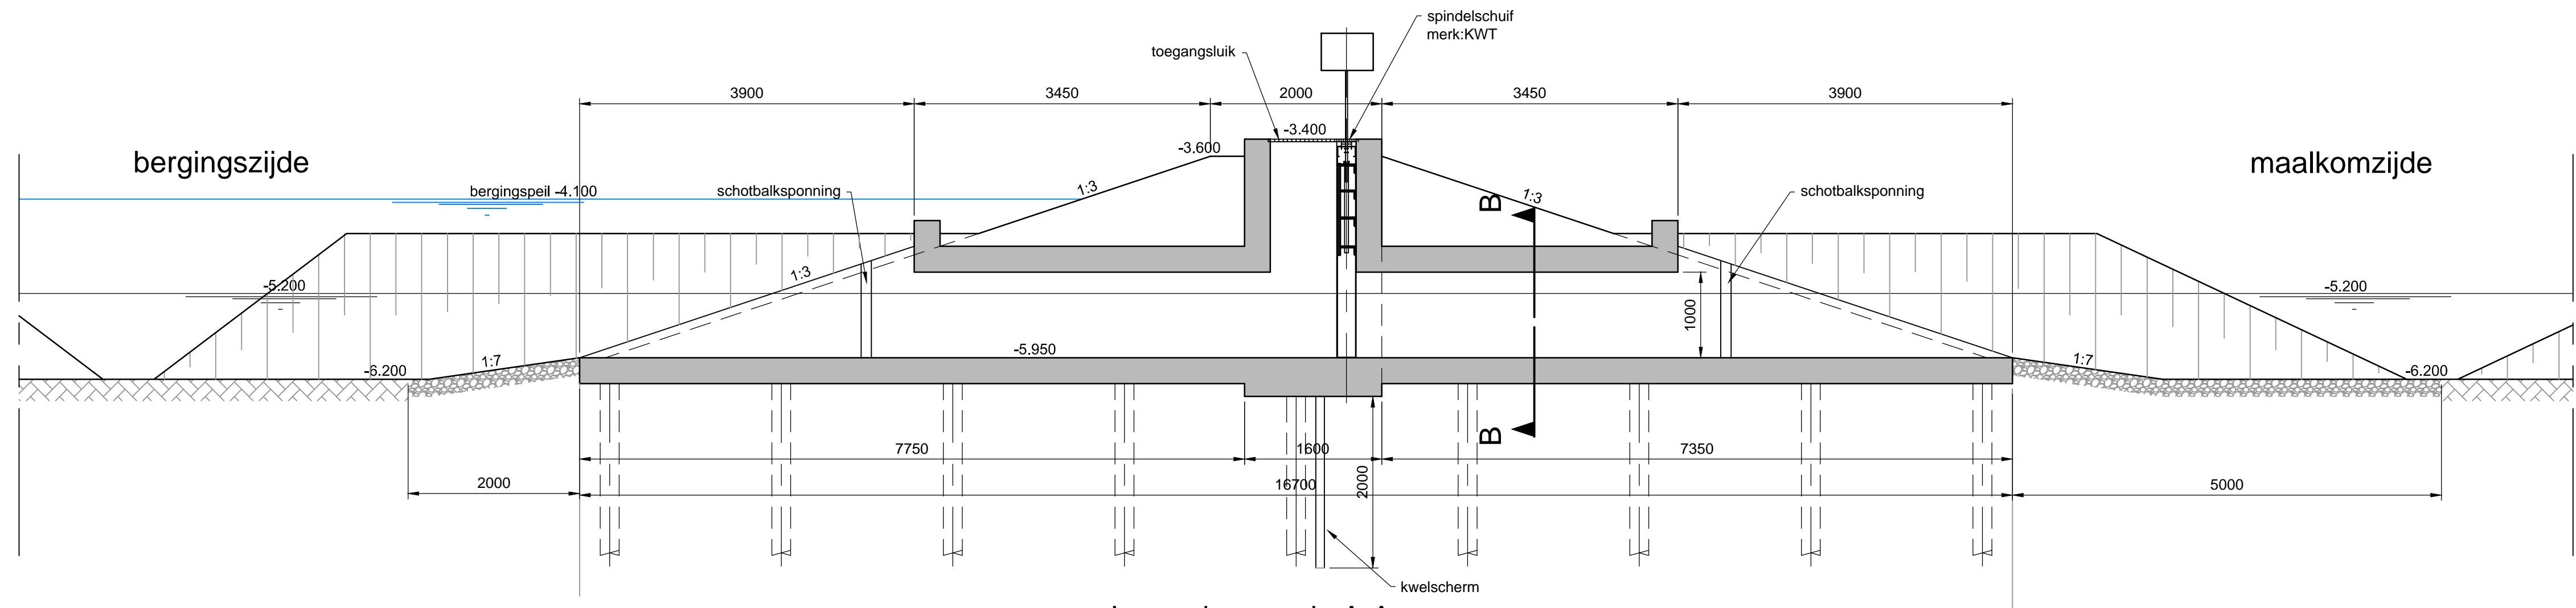

Langsdoorsnede A-A

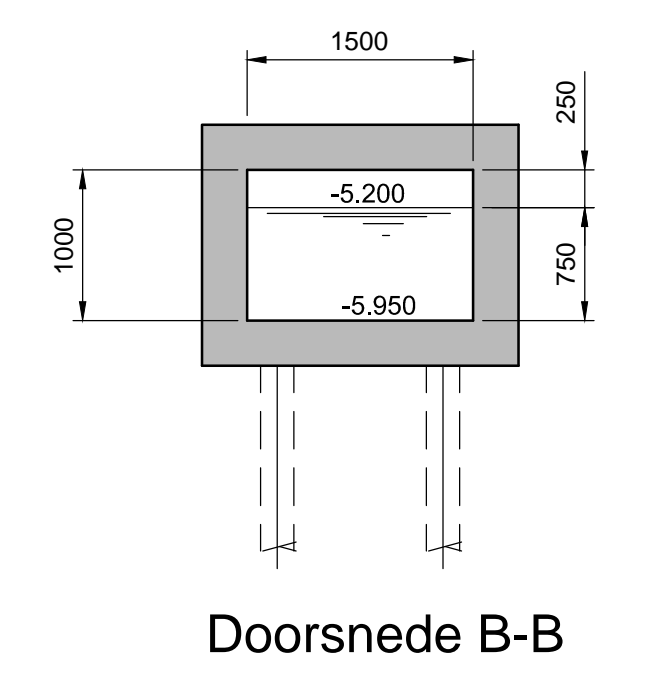

Doorsnede B-B

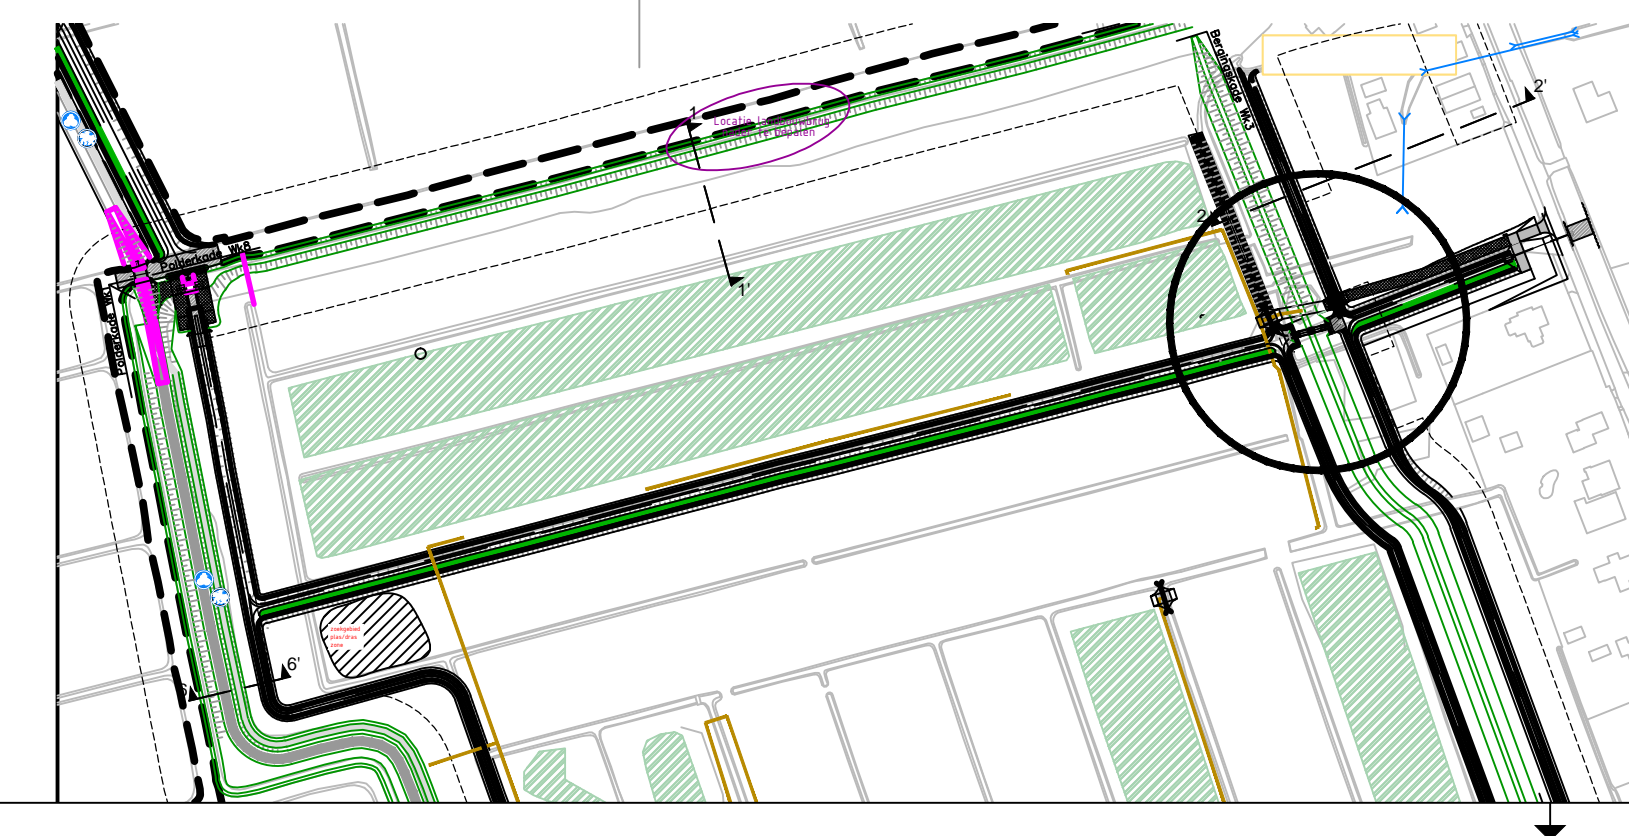

opmerking:
-grondwerk is globaal weergegeven en dient door aannemer nader uitgewerkt te worden.

1	aanpassingen nav opmerkingen opdrachtgever	Wim Polman	Jeroen Winkelhorst	Hans van Leeuwen	13-07-2015
0	Eerste uitgave	Jan Arts	Hans Doornbos	Rik Neuwelhof	16-06-2015
revisie	omschrijving	getekend	gecontroleerd	akkoord	datum
opdrachtgever					
Hoogheemraadschap van Delfland					
project					
Bergboezem Zuidpolder van Delfgauw					
omschrijving					
Uitlaatwerk WC2					
documentstatus					
Definitief					
documentversie					
v1.0					
formaat					
A1					
schaal					
1:50					
fase					
Voorontwerp					
bladnr.					
1					
van					
1					
projectnummer / tekeningsnummer					
BD8095-014					