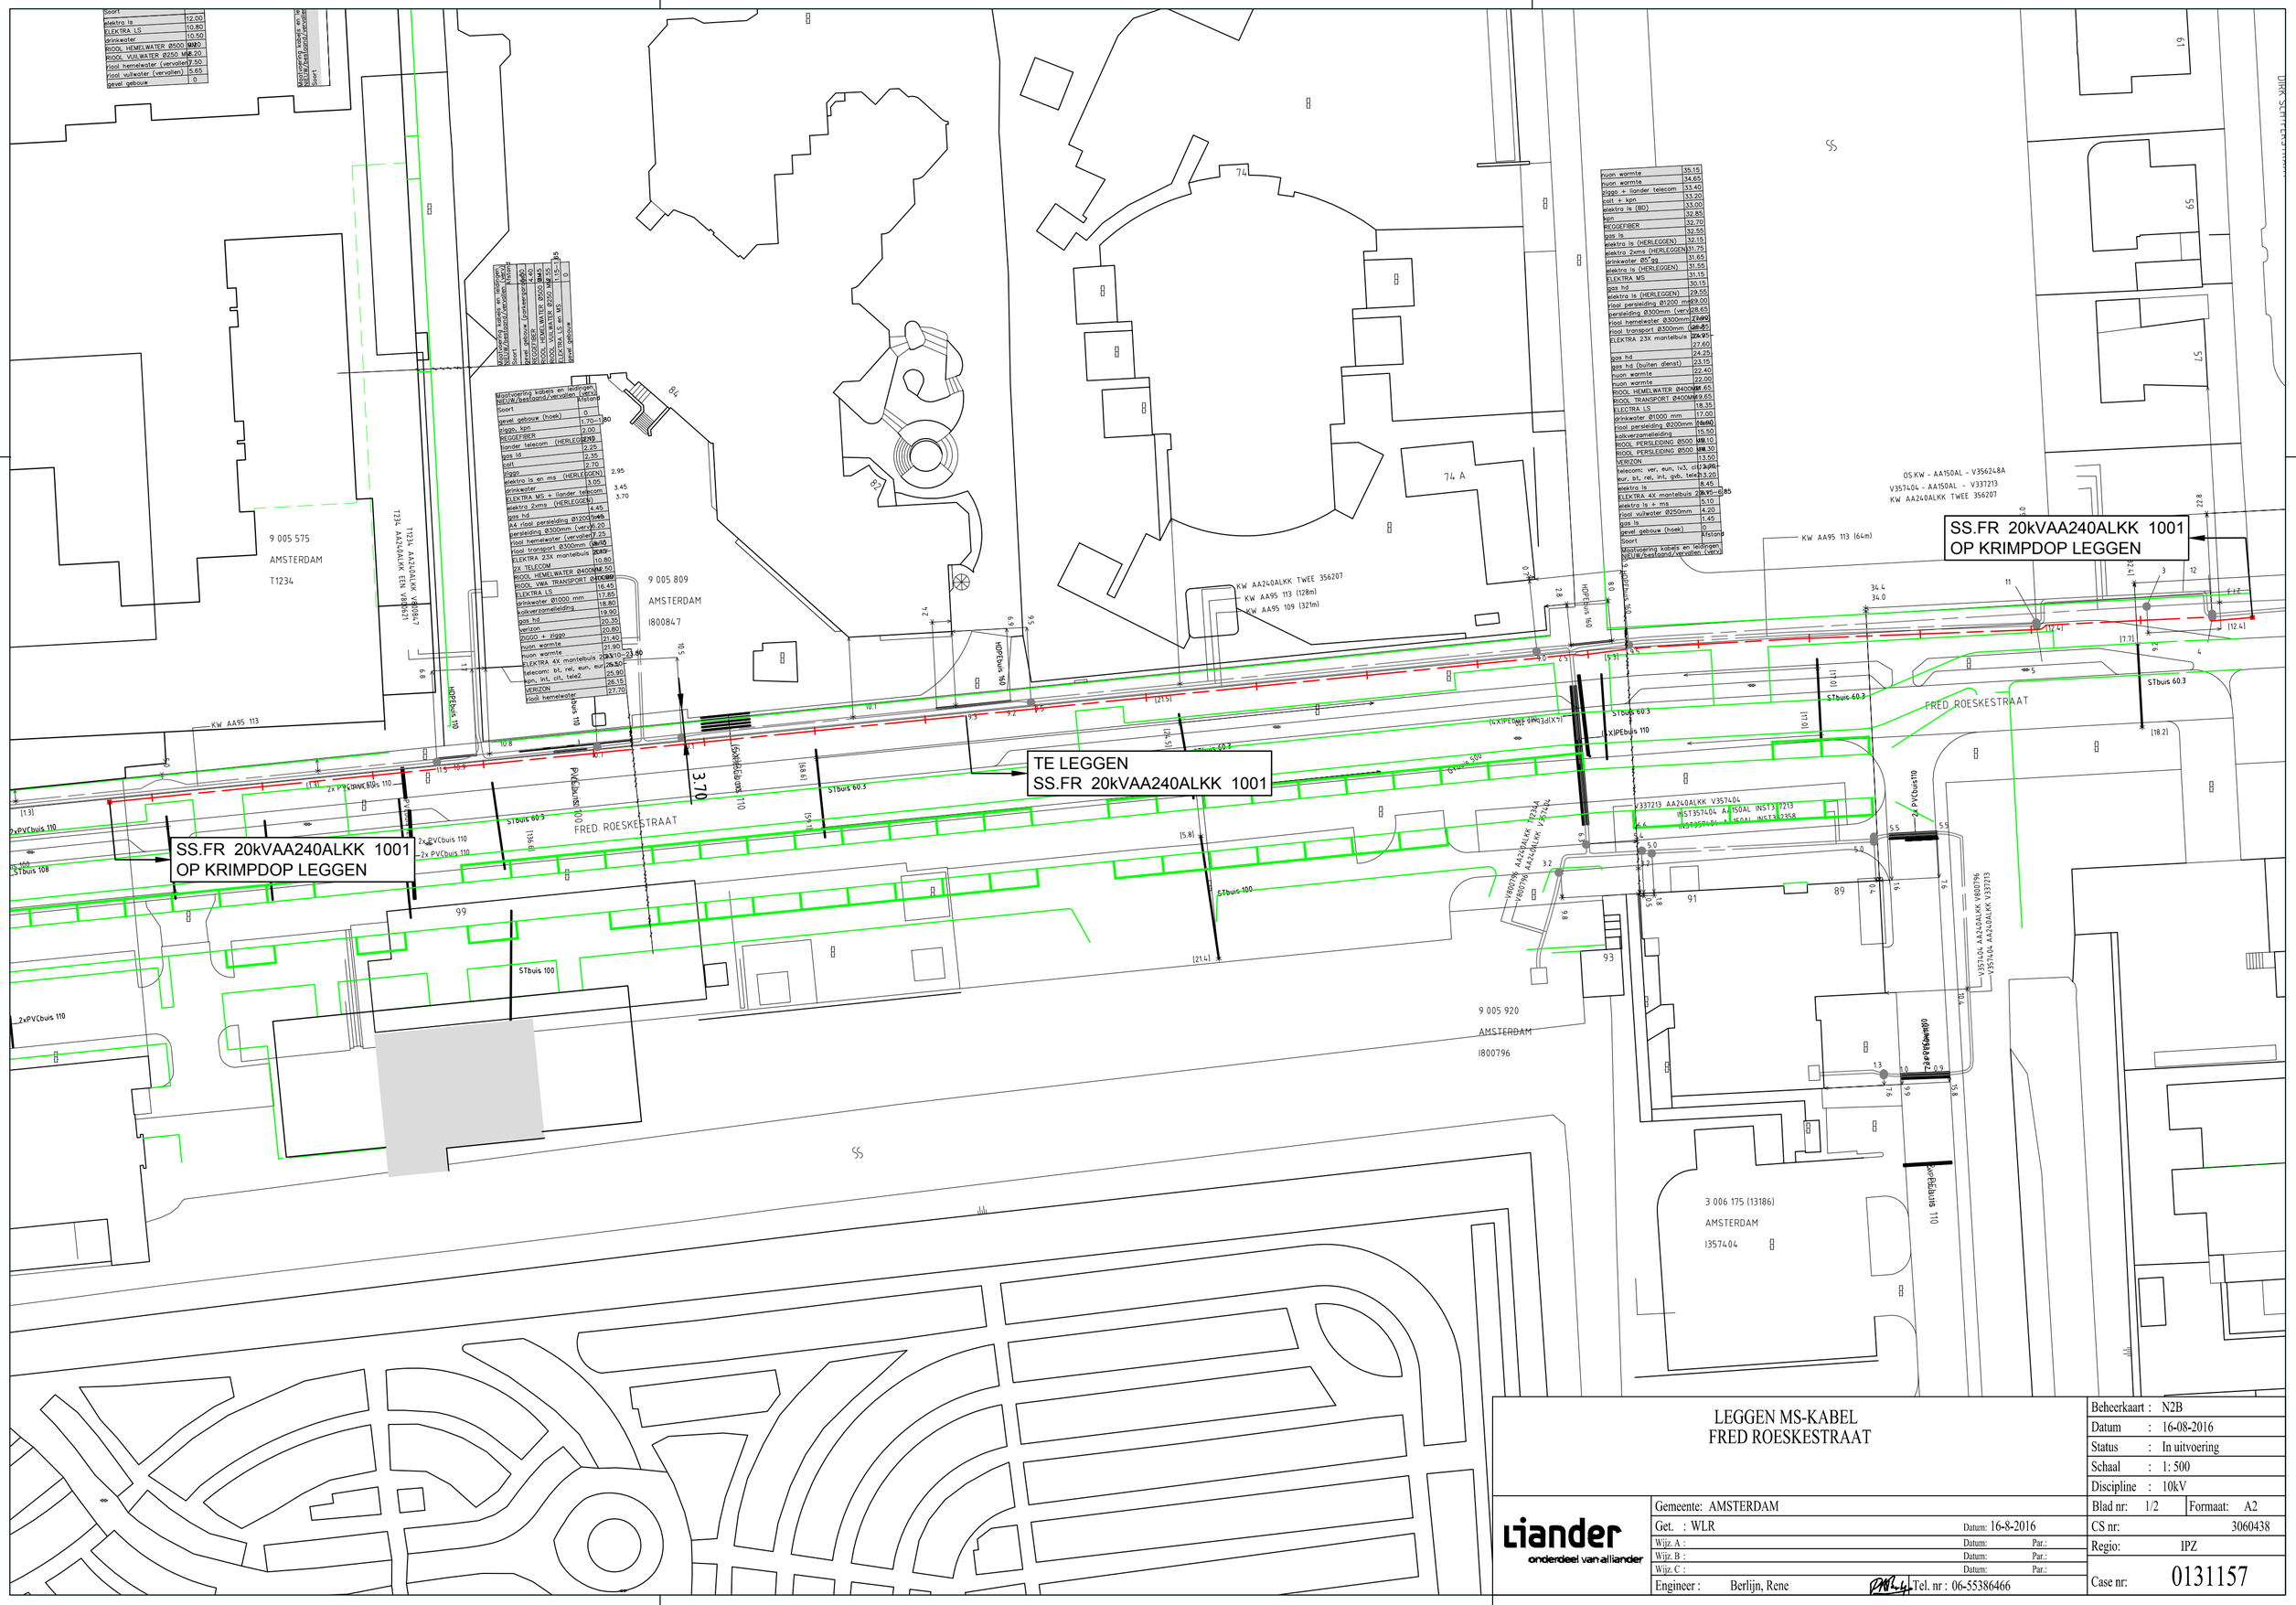

Soort	
elektra ls	12.00
ELEKTRA LS	10.80
drinkwater	10.50
RIOOL HEMELWATER Ø500	10.20
RIOOL VUILWATER Ø250	8.20
riool hemelwater (vervallen)	7.50
riool vuilwater (vervallen)	5.65
gevel gebouw	0

Mastvoering kabels en leidingen HELW/bestaand/vervallen (VWCV)	Afstand
Soort	
gevel gebouw (hoek)	0
ziggo, kpn	1.70–1.80
REGEGFIBER	2.00
ziggo	2.25
gas ld	2.35
ziggo	2.75
elektra ls en ms (HERLEGGEN)	2.95
drinkwater	3.05
ELEKTRA MS + liander telecom	3.45
elektra 2xms (HERLEGGEN)	3.70
gas hd	4.45
A4 riool persleiding Ø1200mm	4.65
persleiding Ø300mm (verv	6.20
riool hemelwater (vervallen)	7.25
riool transport Ø300mm	8.40
ELEKTRA 23X mantelbuis	8.65
2X TELECOM	10.80
RIOOL HEMELWATER Ø400MM	12.50
RIOOL VWA TRANSPORT Ø400MM	14.60
ELEKTRA LS	16.45
drinkwater Ø1000 mm	17.85
kolkverzamelleiding	18.80
gas hd	19.90
verizon	20.35
ZIGGO + ziggo	20.80
nuon warmte	21.40
nuon warmte	21.90
ELEKTRA 4X mantelbuis	23.10–23.60
telecom: bt, rei, eun, eur,	25.30
kpn, int, clt, tele2	25.90
VERIZON	26.15
riool hemelwater	27.70

nuon warmte	35.15
nuon warmte	34.65
ziggo + liander telecom	33.40
colt + kpn	33.20
elektra ls (BD)	33.00
kpn	32.85
REGEGFIBER	32.70
gas ls	32.55
elektra ls (HERLEGGEN)	32.15
elektra 2xms (HERLEGGEN)	31.75
drinkwater Ø5"gg	31.65
elektra ls (HERLEGGEN)	31.55
ELEKTRA MS	31.15
gas hd	30.15
elektra ls (HERLEGGEN)	29.55
riool persleiding Ø1200 mm	29.00
persleiding Ø300mm (verv	28.65
riool hemelwater Ø300mm	27.90
riool transport Ø300mm	26.85
ELEKTRA 23X mantelbuis	25.90
	27.60
	24.25
gas hd	23.15
gas hd (buiten dienst)	22.40
nuon warmte	22.00
nuon warmte	21.65
RIOOL HEMELWATER Ø400MM	19.65
RIOOL TRANSPORT Ø400MM	18.35
ELECTRA LS	17.00
drinkwater Ø1000 mm	16.60
riool persleiding Ø200mm	15.50
kolkverzamelleiding	14.10
RIOOL PERSLEIDING Ø500	14.30
RIOOL PERSLEIDING Ø500	13.50
VERIZON	13.20
telecom: ver, eun, ix3, clt	13.20
eur, bt, rei, int, gdc, tele2	8.45
elektra ls	8.15–8.85
ELEKTRA 4X mantelbuis 2	5.10
elektra ls + ms	4.20
riool vuilwater Ø250mm	1.45
gas ls	0
gevel gebouw (hoek)	Afstand
Soort	
Mastvoering kabels en leidingen HELW/bestaand/vervallen (VWCV)	

LEGGEN MS-KABEL
FRED ROESKESTRAAT

Beheerkaart :	N2B
Datum :	16-08-2016
Status :	In uitvoering
Schaal :	1: 500
Discipline :	10kV
Blad nr: 1/2	Formaat: A2
CS nr:	3060438
Regio:	IPZ
Case nr:	0131157

liander
onderdeel van alliander

Gemeente: AMSTERDAM

Get. : WLR Datum: 16-8-2016

Wijz. A : Datum: Par.:

Wijz. B : Datum: Par.:

Wijz. C : Datum: Par.:

Engineer : Berlijn, Rene Tel. nr : 06-55386466