


Bovenaanzicht

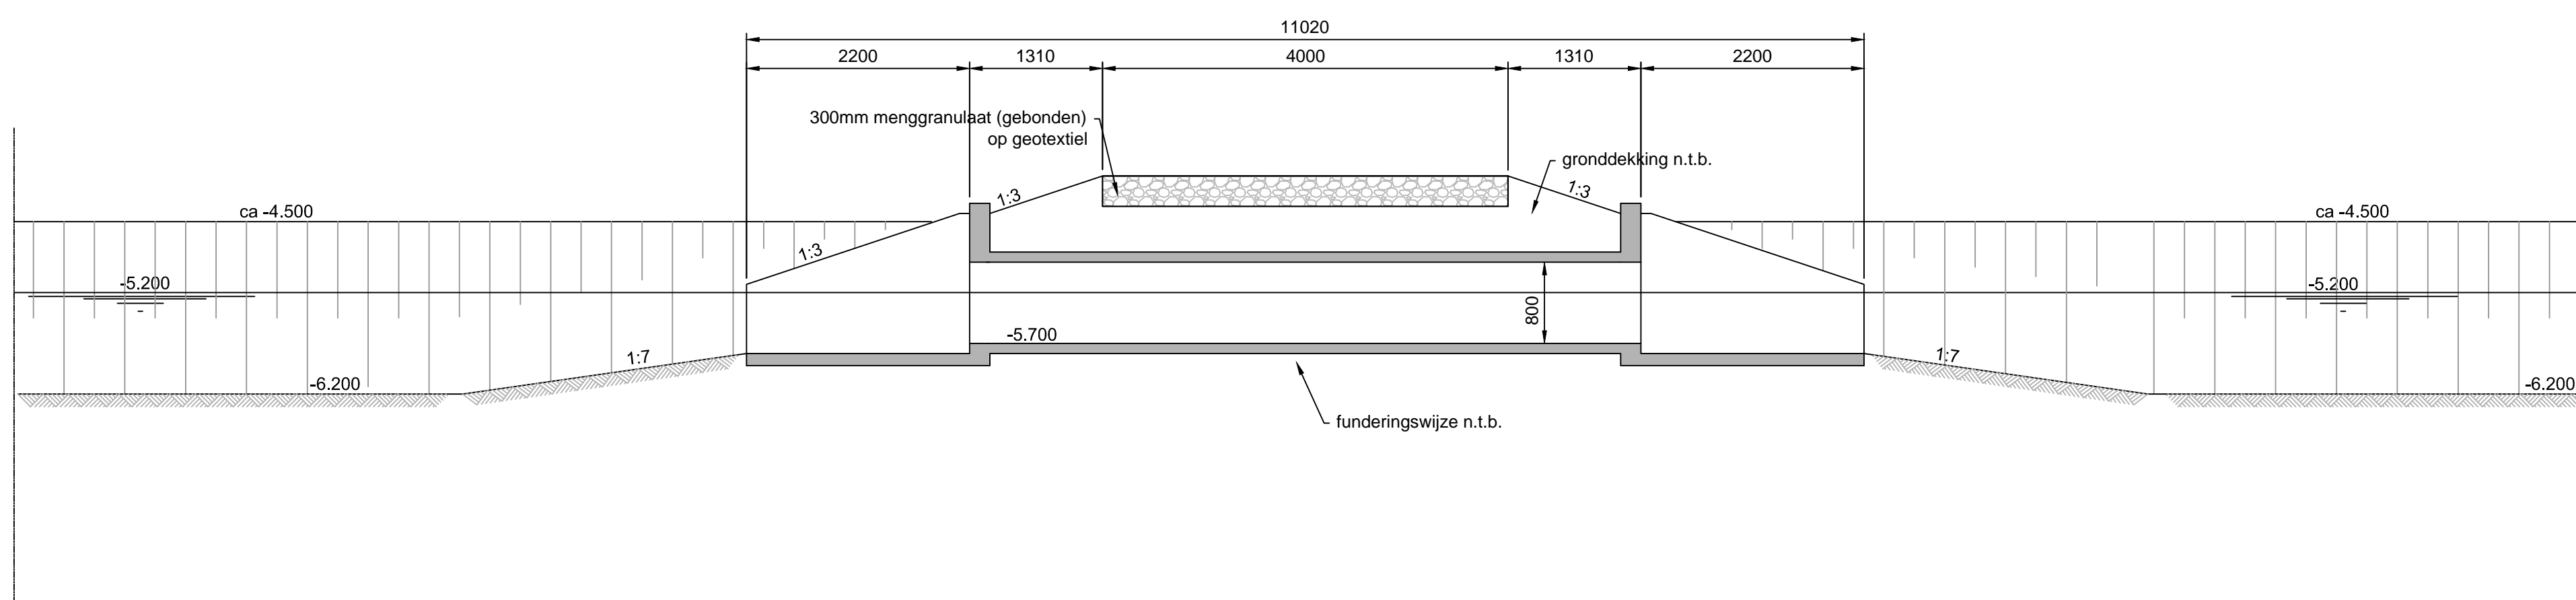

Langsdoorsnede A-A

1	aanpassingen nav opmerkingen opdrachtgever	Wim Polman	Jeroen Winkelhorst	Hans van Leeuwen	13-07-2015
0	Eerste uitgave	Rosa Balussen			22-06-2015
revisie	omschrijving	getekend	gecontroleerd	akkoord	datum
opdrachtgever					
Hoogheemraadschap van Delfland					
project				 Royal HaskoningDHV <i>Enhancing Society Together</i> HaskoningDHV Nederland B.V. Rivers, Deltas and Coasts	
Bergboezem Zuidpolder van Delfgauw Noord-Zuidverbinding					
omschrijving				documentstatus	
Principe tekening verbinding ringwatergang Wbo1				Definitief	
documentstatus				documentversie	
Definitief				v1.0	
formaat				projectnummer / tekeningnummer	
A1				BC8095-18	
schaal		fase		bladnr. van	
1:50		Voorontwerp		1 1	