ZUIDWESTZIJDE — ZUIDOOSTZIJDE — NOORDOOSTZIJDE — NOORDWESTZIJDE

UNIT 1

MATERIAAL EN KLEUR

onderdeel	materiaal	kleur
buitenwanden	hout/volkern kunststof	gebroken wit/grijs
kozijnen	hout	antraciet
ramen	hout	antraciet
deuren	hout	oranjerood
dak	bitumineus	grijs-zwart
dakrand	hout/volkern kunststof	groen/gebroken wit

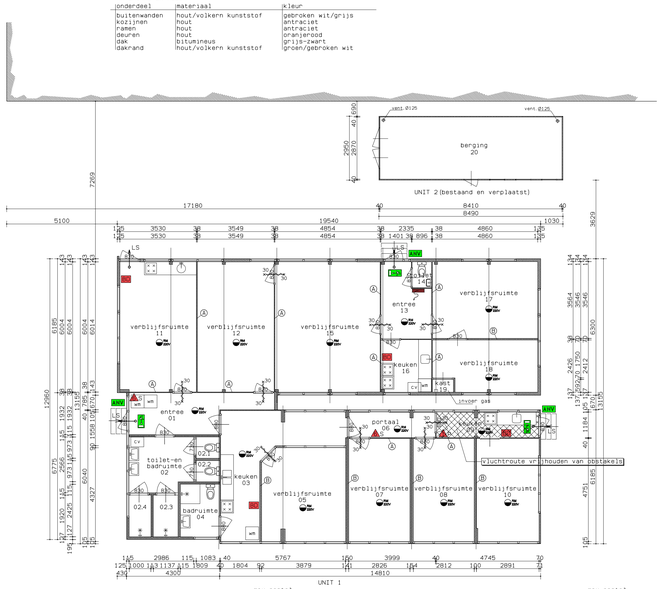

BESTAAND GEBOUW			m2 NVO	VR	max.aantal personen
01 verkeersruimte	entree	logiefunctie	10,05	-	-
02 badruimte	wasruimte	logiefunctie	7,32	-	-
02.1 toiletruimte	toilet	logiefunctie	1,05	-	-
02.2 toiletruimte	toilet	logiefunctie	1,05	-	-
02.3 badruimte	douche	logiefunctie	2,18	-	-
02.4 badruimte	douche	logiefunctie	1,92	-	-
03 onbenoemde ruimte	keuken	logiefunctie	17,25	-	-
04 badruimte	douche	logiefunctie	4,36	-	-
05 verblijfsruimte	verblijfsruimte	logiefunctie	16,46	16,46	2
06 verblijfsruimte	entree	logiefunctie	3,00	-	-
07 verblijfsruimte	verblijfsruimte	logiefunctie	13,43	13,43	2
08 verblijfsruimte	verblijfsruimte	logiefunctie	13,36	13,36	2
09 onbenoemde ruimte	keuken	logiefunctie	5,56	-	-
10 verblijfsruimte	verblijfsruimte	logiefunctie	13,70	13,70	2
		transportferen	112,37	56,95	8

			m2 NVO	VR	max.aantal personen
11 verblijfsruimte	verblijfsruimte	logiefunctie	21,11	21,11	2
12 verblijfsruimte	verblijfsruimte	logiefunctie	21,31	21,31	2
13 verkeersruimte	entree	logiefunctie	7,13	-	-
14 toiletruimte	toilet	logiefunctie	1,07	-	-
15 verblijfsruimte	verblijfsruimte	logiefunctie	29,12	29,12	4
16 onbenoemde ruimte	keuken	logiefunctie	5,64	-	-
17 verblijfsruimte	verblijfsruimte	logiefunctie	17,17	17,17	2
18 verblijfsruimte	verblijfsruimte	logiefunctie	11,01	11,01	2
19 onbenoemde ruimte	kast	logiefunctie	1,00	-	-
20 onbenoemde ruimte	berging	logiefunctie	24,14	-	-
		totaal	250,62	156,67	20

brandcompartiment 1: 245m2

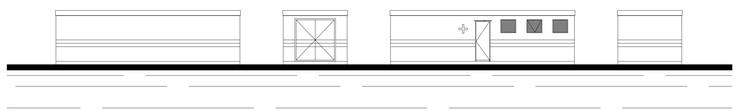

ZUIDWESTZIJDE — ZUIDOOSTZIJDE — NOORDOOSTZIJDE — NOORDWESTZIJDE

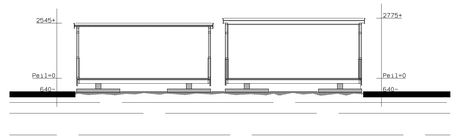

DWARSDOORSNEDE
UNIT 1

UNIT 2 (bestaand en verplaatst)

MATERIAAL EN KLEUR

onderdeel	materiaal	kleur
buitenwanden	sandwich panelen	wit met blauw/rood patroon
kozijnen	aluminium	grijs
ramen	aluminium	grijs
deuren	hout	wit
dak	bitumineus	grijs-zwart
dakrand	gezet gemoffeld aluminium	wit

DWARSDOORSNEDE
UNIT 2

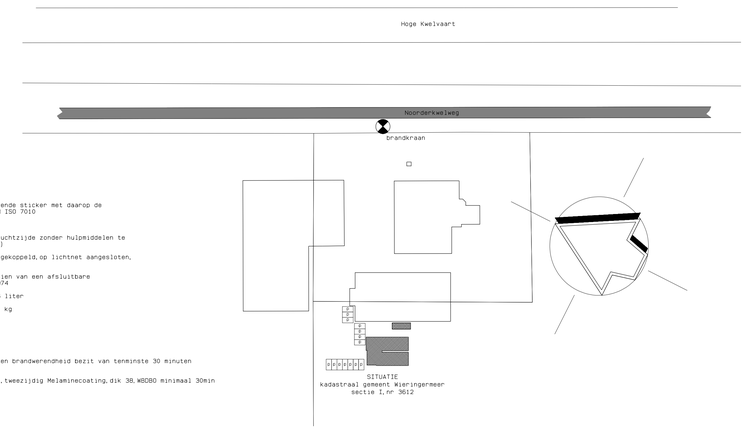

RENVOOI

- vluchtweg aanduidingbord, lichtreflecterende sticker met daarop de vluchtrouteaanduiding conform de NEN-EN ISO 7010
- algemene noodverlichting
- LS vluchtdeur die te allen tijde aan de vluchtzijde zonder hulpmiddelen te openen moet zijn (bijv. dmv knopcilinder)
- niet-ionisserende rookmelder, aan elkaar gekoppeld, op lichtnet aangesloten, uitgevoerd conform de NEN 2555
- brandslanghaspel met rubber slang voorzien van een afsluitbare straalpijp volgens NEN 3211, 2e druk 1974
- S schuimbrandblusser met een inhoud van 6 liter
- P poederbrandblusser met een inhoud van 1 kg
- BD blusdeken
- V ventilatievoorziening
- zelfsluitende deur
- 30 deur, die in combinatie met het kozijn een brandwerendheid bezit van tenminste 30 minuten
- A materiaal scheidingswanden: sandwichpaneel, PremiumBoard Pyroex o.g., tweezijdig Melaminecoating, dik 38, WBDBO minimaal 30min

Behoort bij de aanvraag omgevingsvergunning van mts D.N.Knibbe, Noorderkwelweg 18, 1771 MG te Wieringerwerf.

de aanvrager mts D.N.Knibbe,
Wieringerwerf, 22-02-2016

COMMANDEUR BOUWONTWIKKELING

Oosterkwelweg 3
1771 MH Wieringerwerf
t 0227 60 06 60
f 0227 60 35 97
info@commandeurbouwontwikkeling.nl
www.commandeurbouwontwikkeling.nl

PROJECT : Het plaatsen van een bestaande woonunit tbv huisvesting van arbeidsmigranten aan de Noorderkwelweg 18, 1771 MG te Wieringerwerf voor mts D.N.Knibbe, Noorderkwelweg 18, 1771 MG Wieringerwerf, tel.: (0227) 663382 of 06 53255481 e-mail: david@davidknibbe.nl	GEW.	DATUM	FORMAAT: 500x1000
	1 AC	11-09-'16	BLAD NO: 01
	2 AC	11-10-'16	
	3		
	4		
PROJ. NR.: KNIBBE2016 — SCHAAL: 1:100/1:1000	5		
GETEKEND: A.J.M.Commandeur — DATUM : 28 april 2016	6		
AANZICHTEN, PLATTEGRONDEN, DOORSNEDE EN SITUATIE			

PROJECTEN\2016\KNIBBE2016\REF-01.DWG

De tekening is eigendom van Commandeur Bouwontwikkeling en mag zonder voorafgaande schriftelijke toestemming niet gekopieerd worden of aan derden ter inzage worden gegeven.