
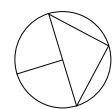




941

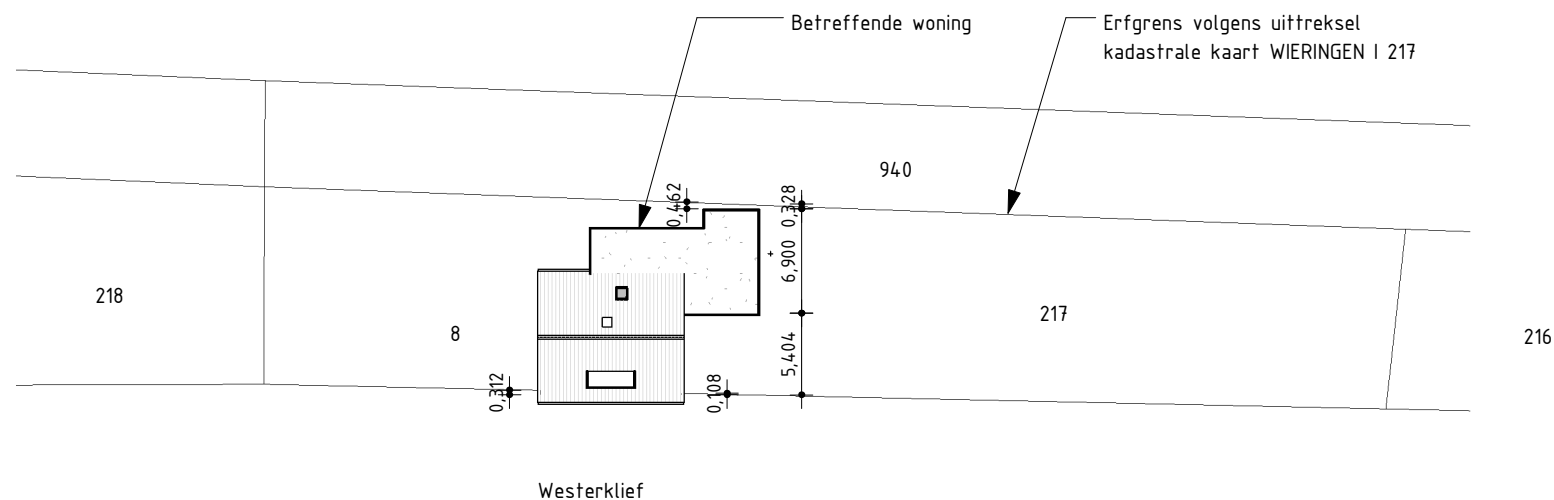

Situatie bestaand

Schaal: 1:500
Gemeente: Zijpe
Sectie: G
Nummer: 2534

941

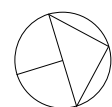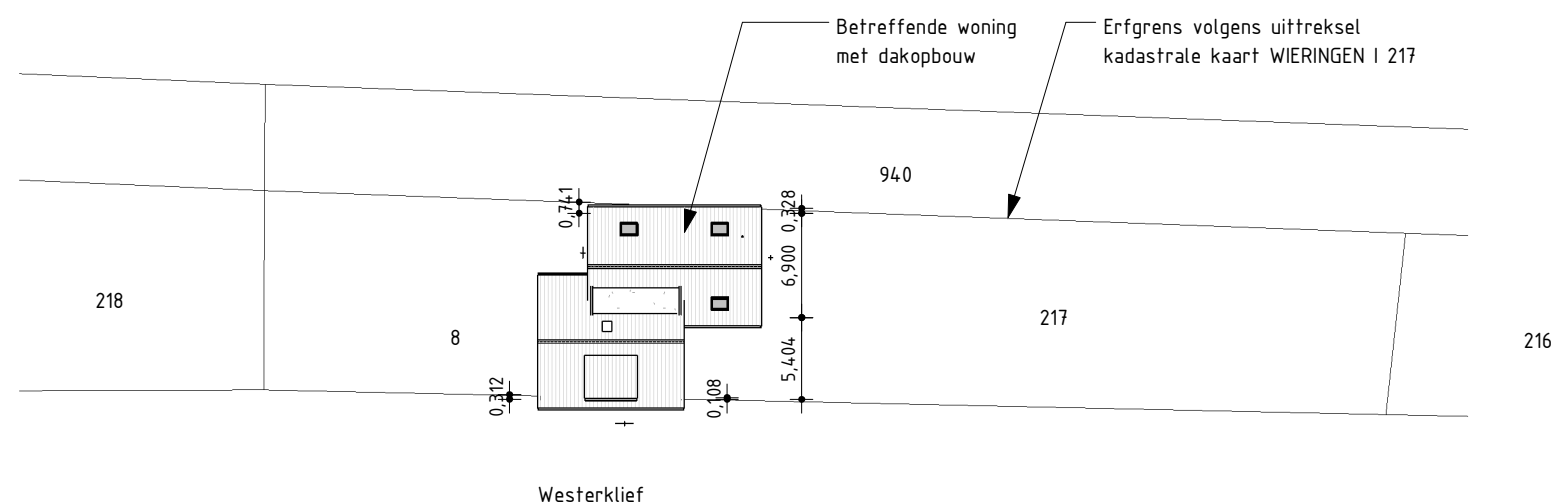

Situatie nieuw

Schaal: 1:500
Gemeente: Zijpe
Sectie: G
Nummer: 2534

HK AR chitectuur
DO-06 AR
Projectnr.: 16.366
Datum : 08-08-2016
Schaal : 1:500
Formaat : A3
www.hkarchitectuur.nl