


B

Aanduidingen:

bebouwde komgrans  
(i.g.v. Boswet)

'S-HEERENBROEK

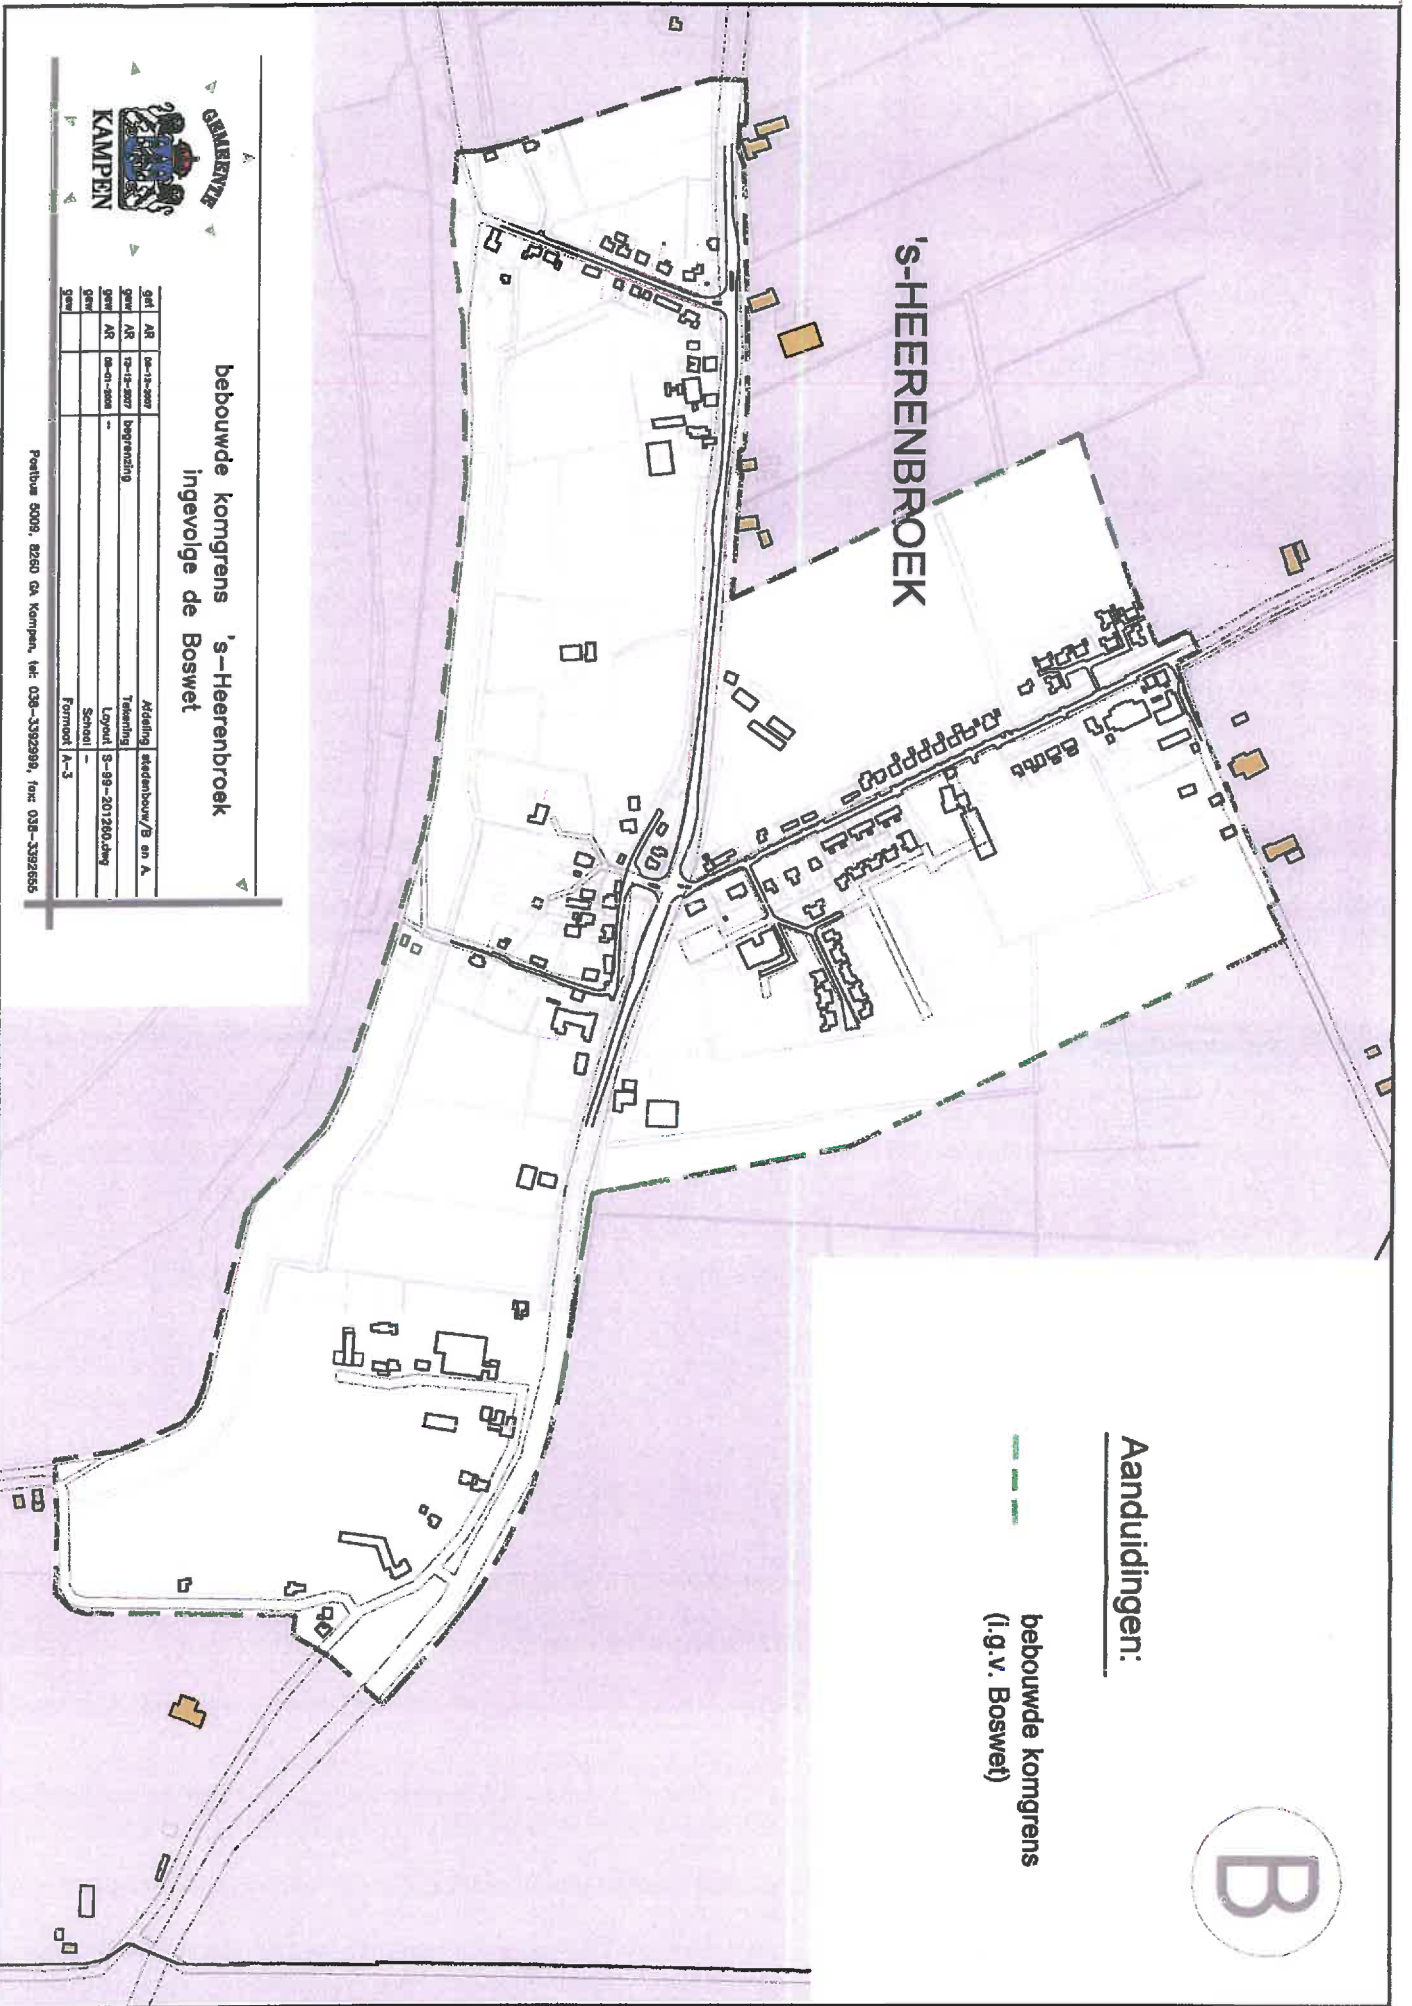

bebouwde komgrans 's-Heerenbroek  
ingevolge de Boswet



genl. AR	AR	da-13-2007	Afdeling	stadionbouw/B on A.
genl. AR	AR	12-12-2007	Ingenieursb.	
genl. AR	AR	04-01-2008	Tekening	Ligging S-99-201200.dwg
genl. AR	AR		Schets	
genl. AR	AR		Formaat	A-3

Postbus 5009, 8250 GA Kampen, tel: 036-3392999, fax: 036-3392655