



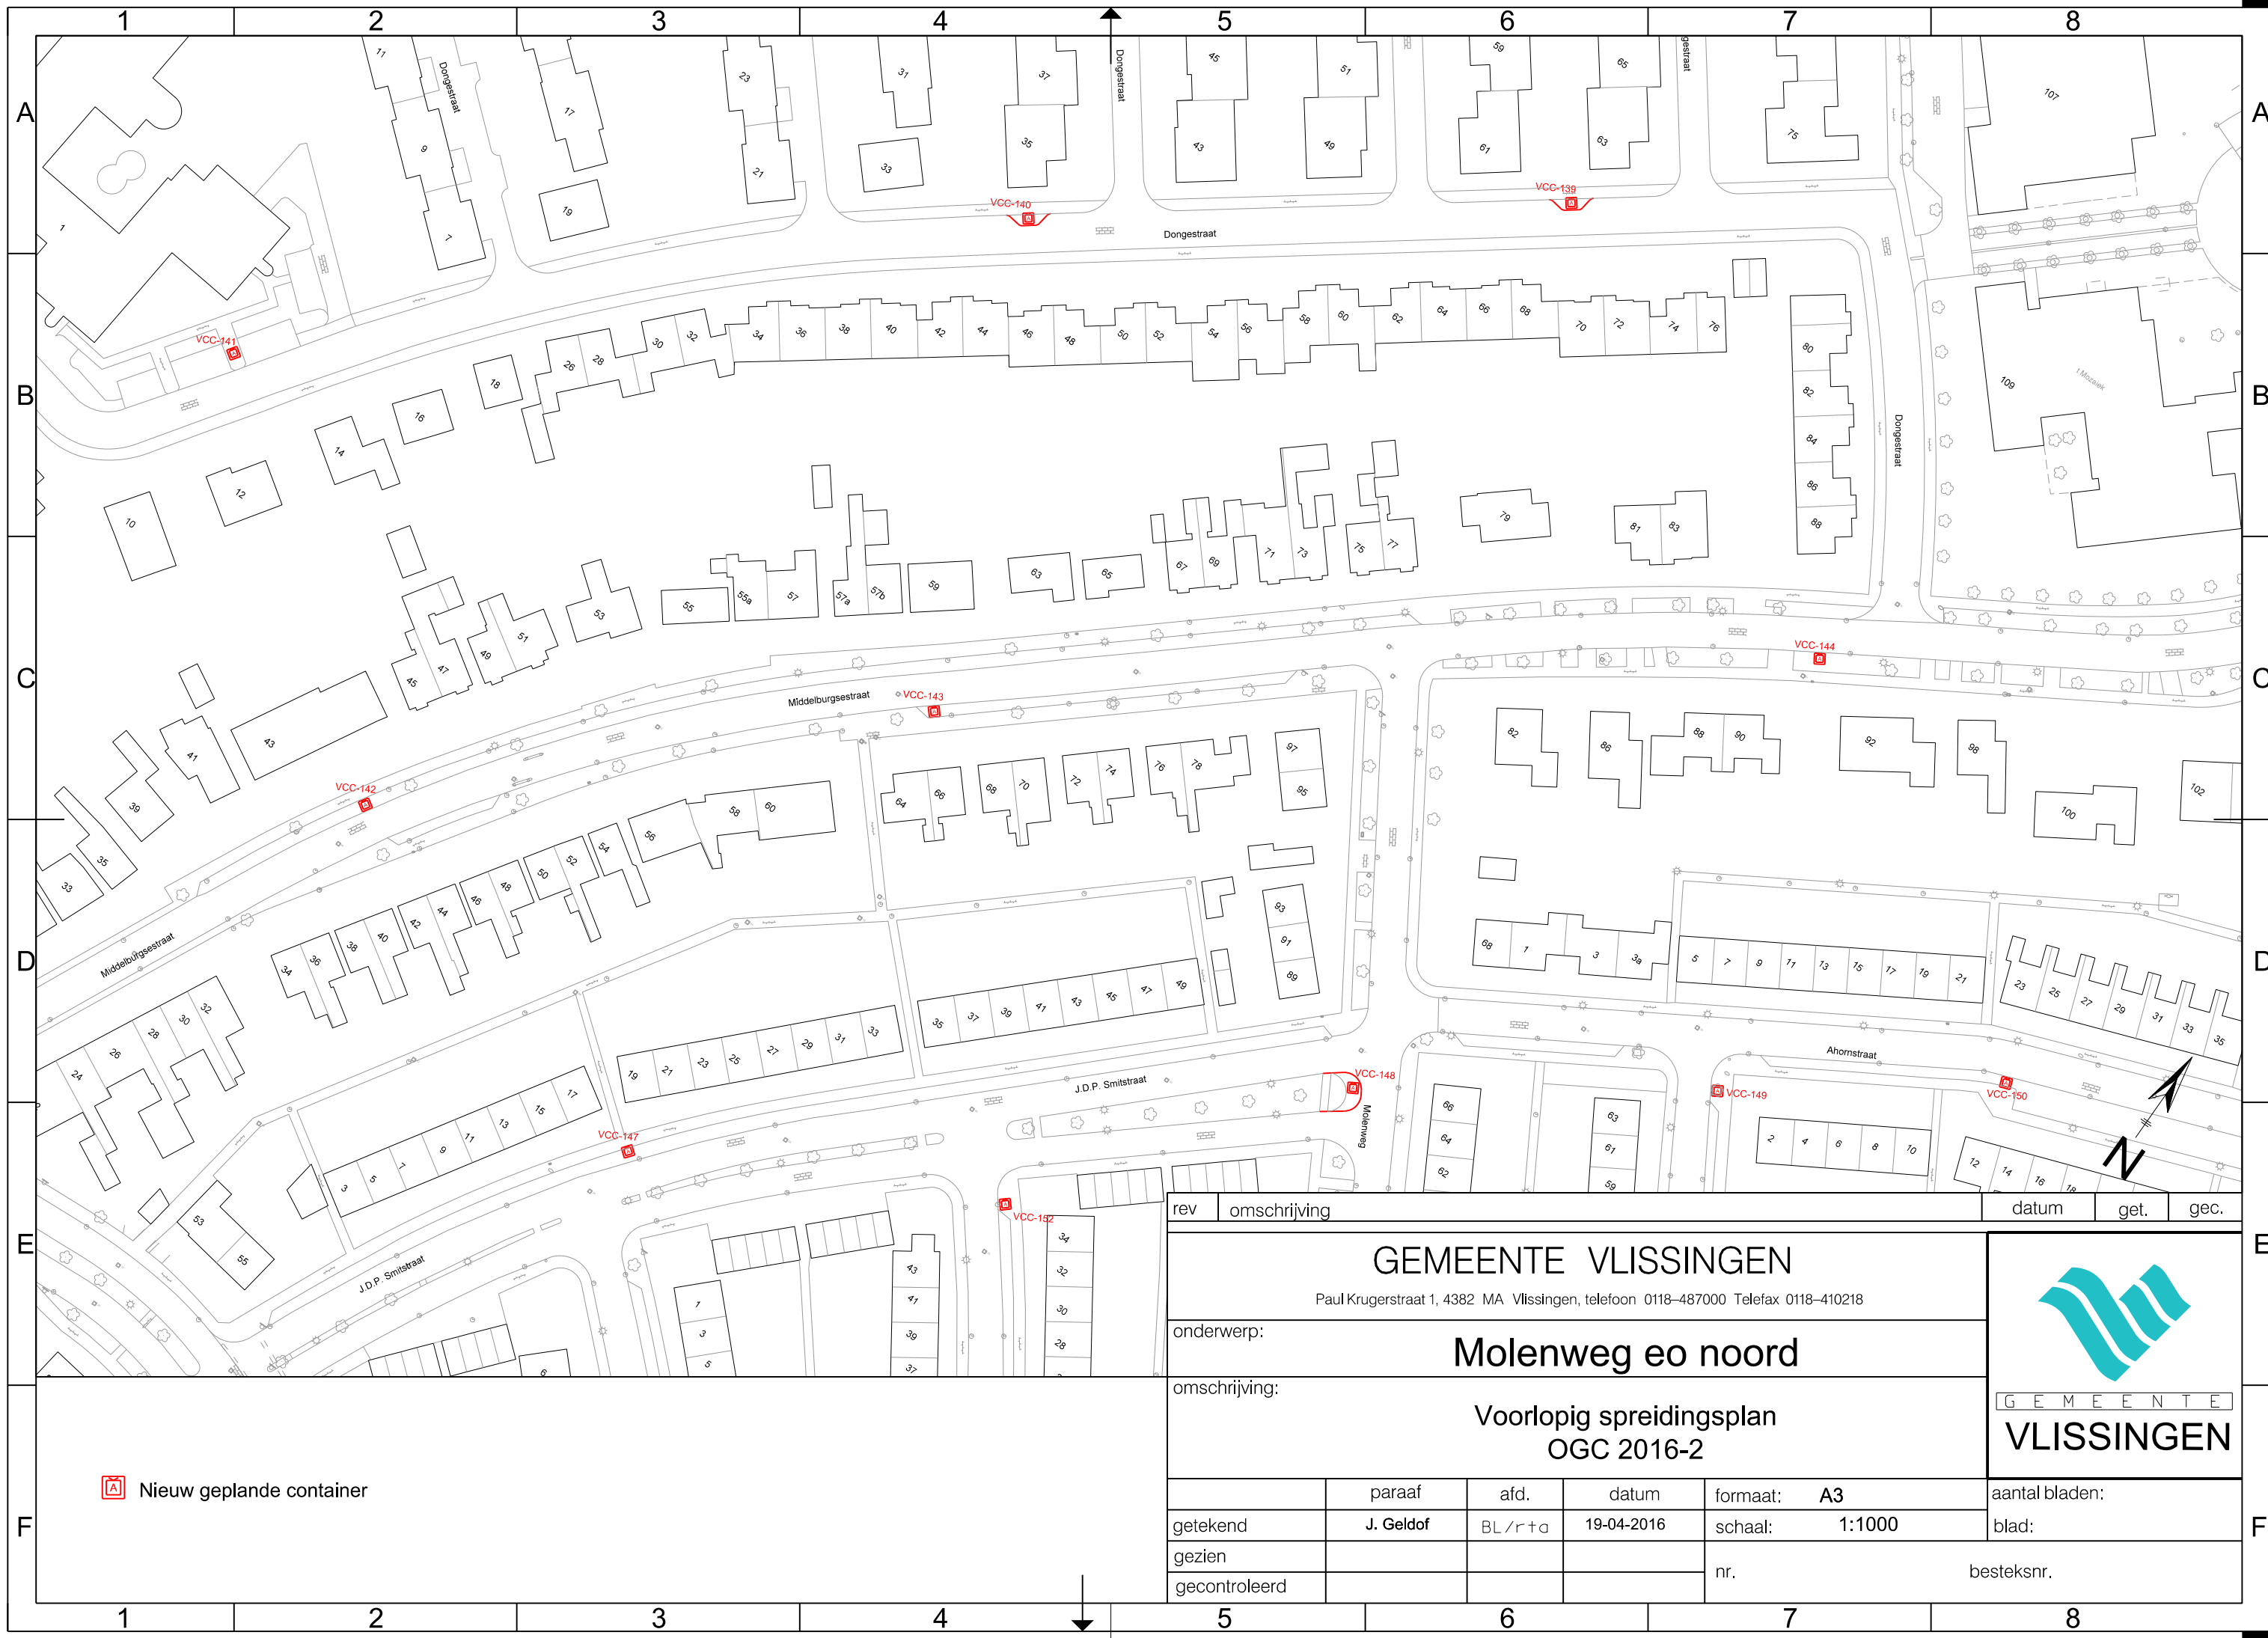


rev	omschrijving				datum	get.	gec.				
GEMEENTE VLISSINGEN Paul Krugerstraat 1, 4382 MA Vlissingen, telefoon 0118-487000 Telefax 0118-410218					 GEMEENTE VLISSINGEN						
								onderwerp:		Molenweg eo noord	
								omschrijving:		Voorlopig spreidingsplan OGC 2016-2	
	paraaf	afd.	datum	formaat: A3	aantal bladen:						
getekend	J. Geldof	BL/r+o	19-04-2016	schaal: 1:1000	blad:						
gezien				nr. besteksnr.							
gecontroleerd											



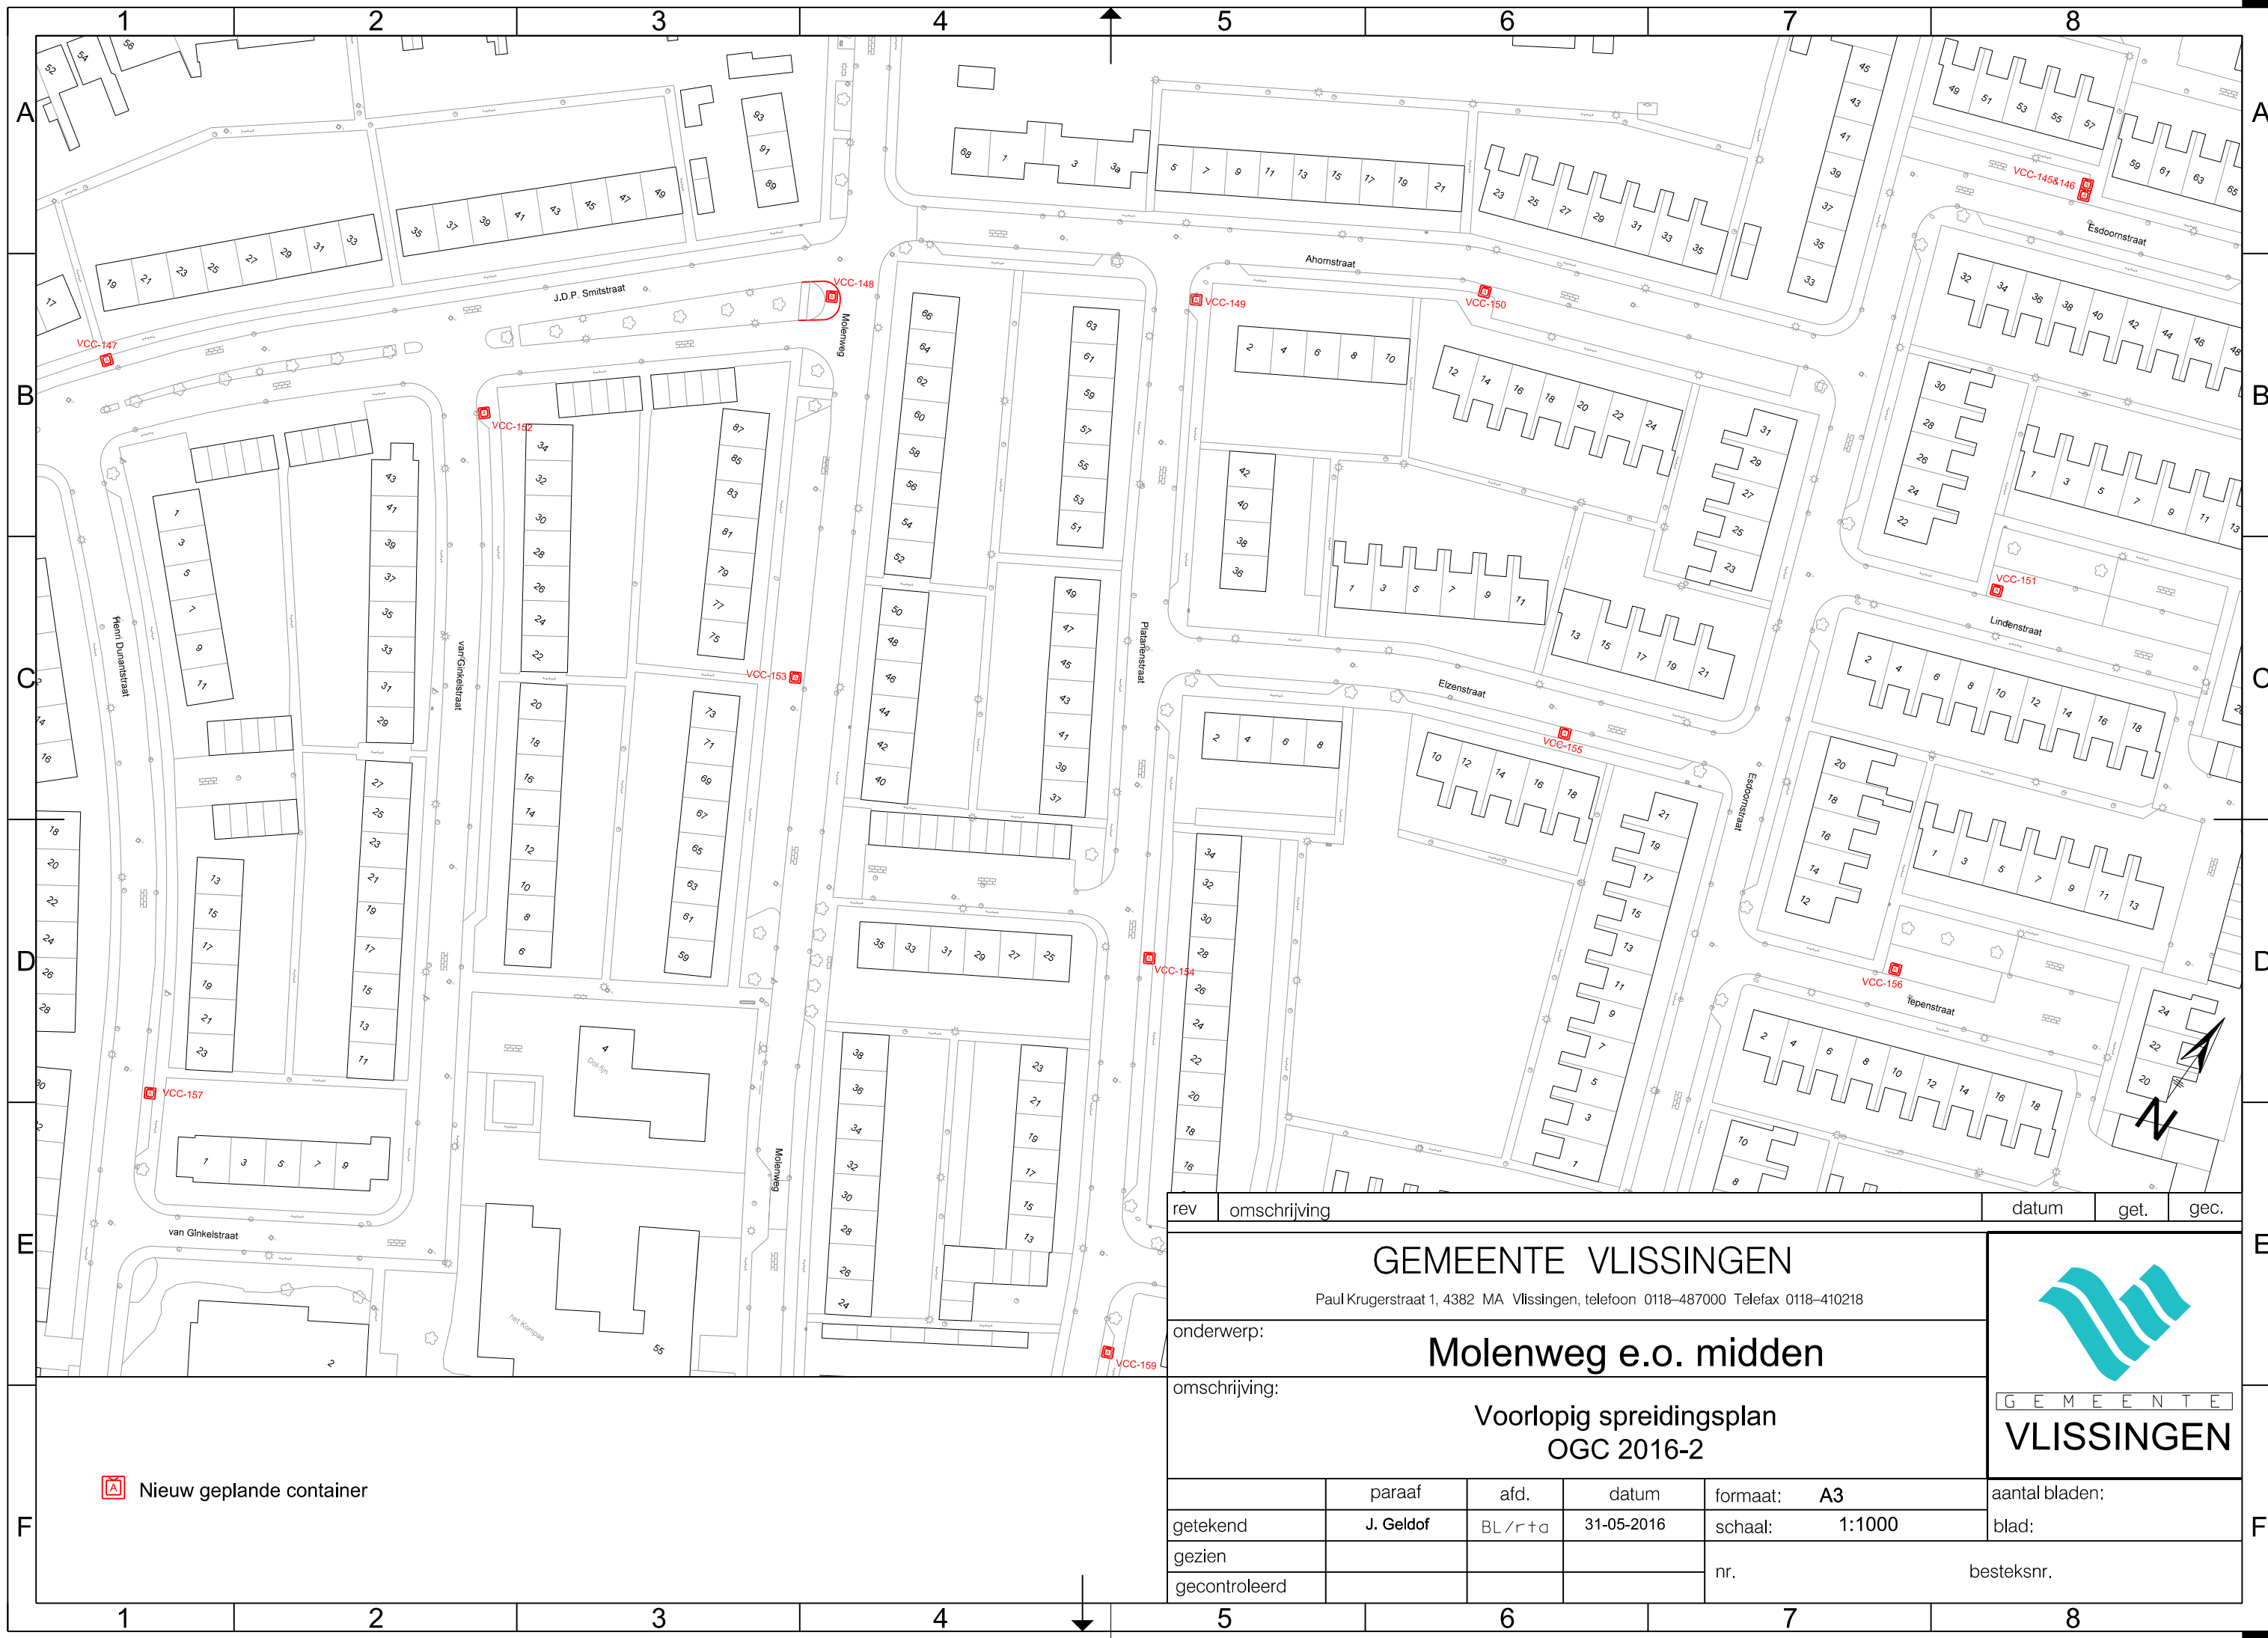


rev	omschrijving				datum	get.	gec.
GEMEENTE VLISSINGEN Paul Krugerstraat 1, 4382 MA Vliissingen, telefoon 0118-487000 Telefax 0118-410218					 GEMEENTE VLISSINGEN		
onderwerp:					Molenweg e.o. midden		
omschrijving:							
Voorlopig spreidingsplan OGC 2016-2							
	paraaf	afd.	datum	formaat: A3	aantal bladen:		
getekend	J. Geldof	BL/r+o	31-05-2016	schaal: 1:1000	blad:		
gezien				nr.	besteksnr.		
gecontroleerd							

 Nieuw geplande container

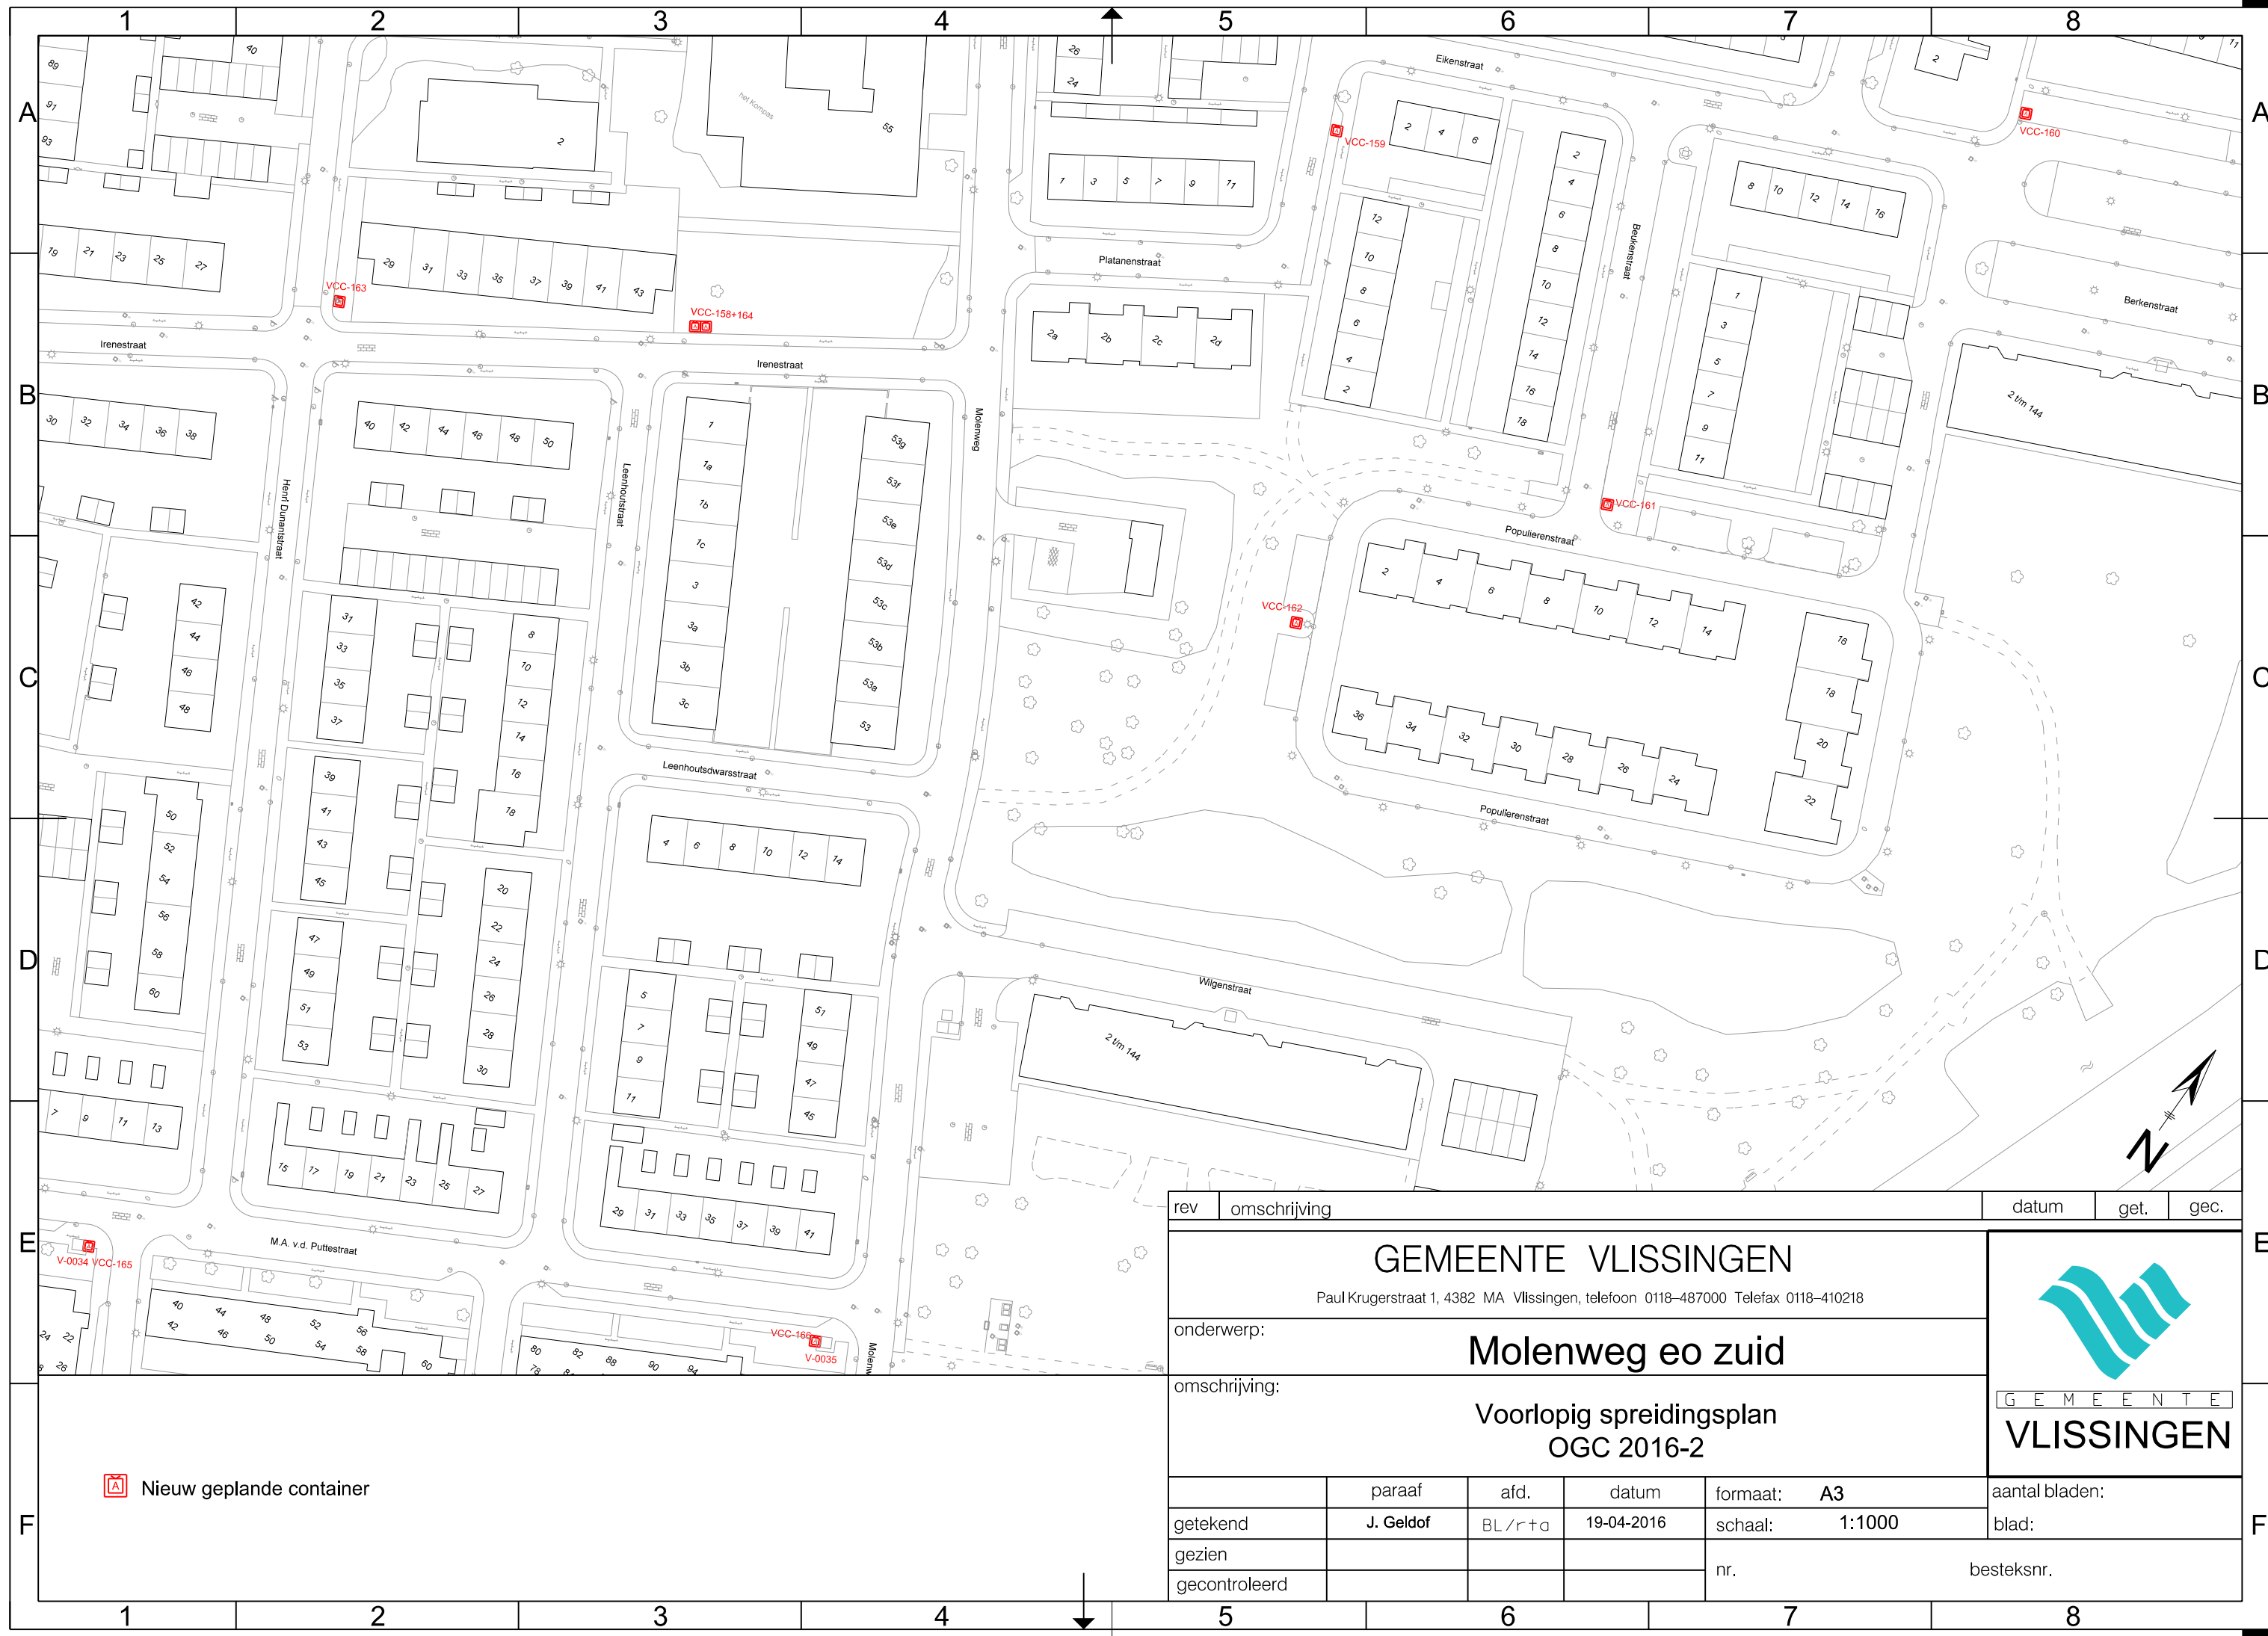


 Nieuw geplande container


rev	omschrijving				datum	get.	gec.
GEMEENTE VLISSINGEN					 GEMEENTE VLISSINGEN		
Paul Krugerstraat 1, 4382 MA Vliissingen, telefoon 0118-487000 Telefax 0118-410218							
onderwerp:							
omschrijving:							
Molenweg eo zuid							
Voorlopig spreidingsplan OGC 2016-2							
	paraaf	afd.	datum	formaat: A3	aantal bladen:		
getekend	J. Geldof	BL/r+o	19-04-2016	schaal: 1:1000	blad:		
gezien				nr.	besteksnr.		
gecontroleerd							

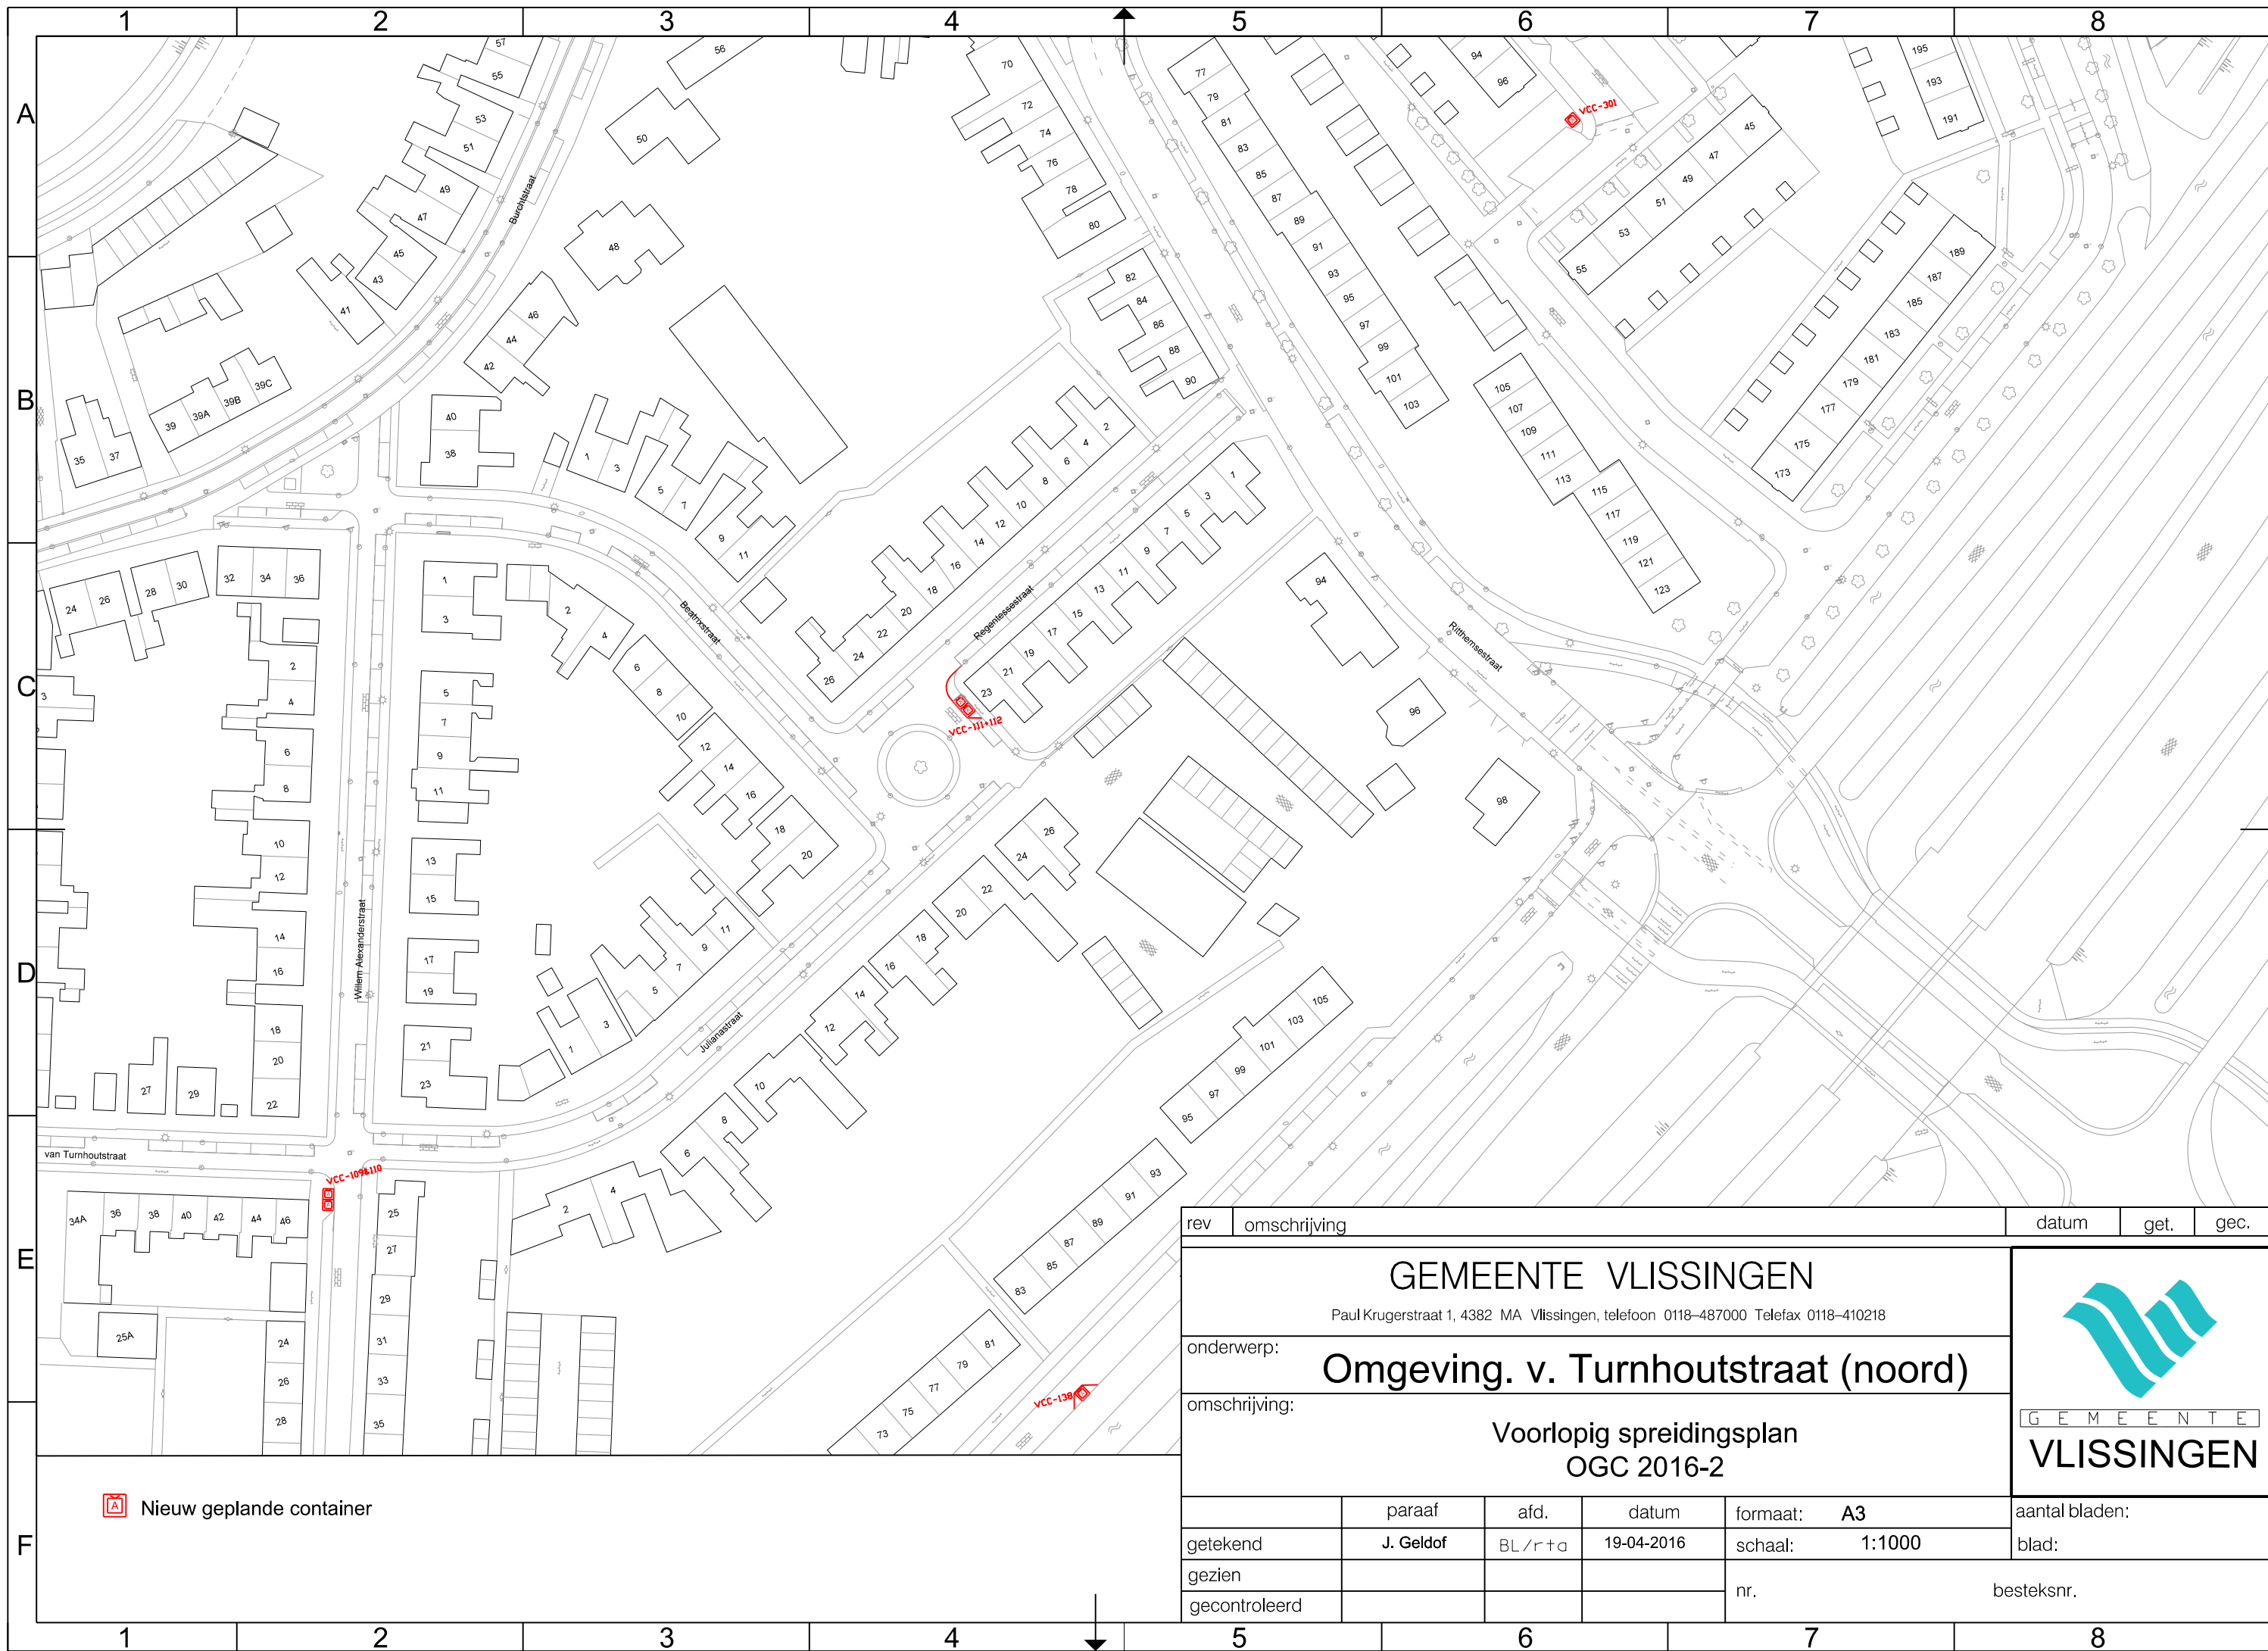

rev	omschrijving				datum	get.	gec.
GEMEENTE VLISSINGEN					 GEMEENTE VLISSINGEN		
Paul Krugerstraat 1, 4382 MA Vlissingen, telefoon 0118-487000 Telefax 0118-410218							
onderwerp:							
omschrijving:							
Omgeving. v. Turnhoutstraat (noord)							
Voorlopig spreidingsplan OGC 2016-2							
	paraaf	afd.	datum	formaat: A3	aantal bladen:		
getekend	J. Geldof	BL/r+o	19-04-2016	schaal: 1:1000	blad:		
gezien				nr.	besteksnr.		
gecontroleerd							

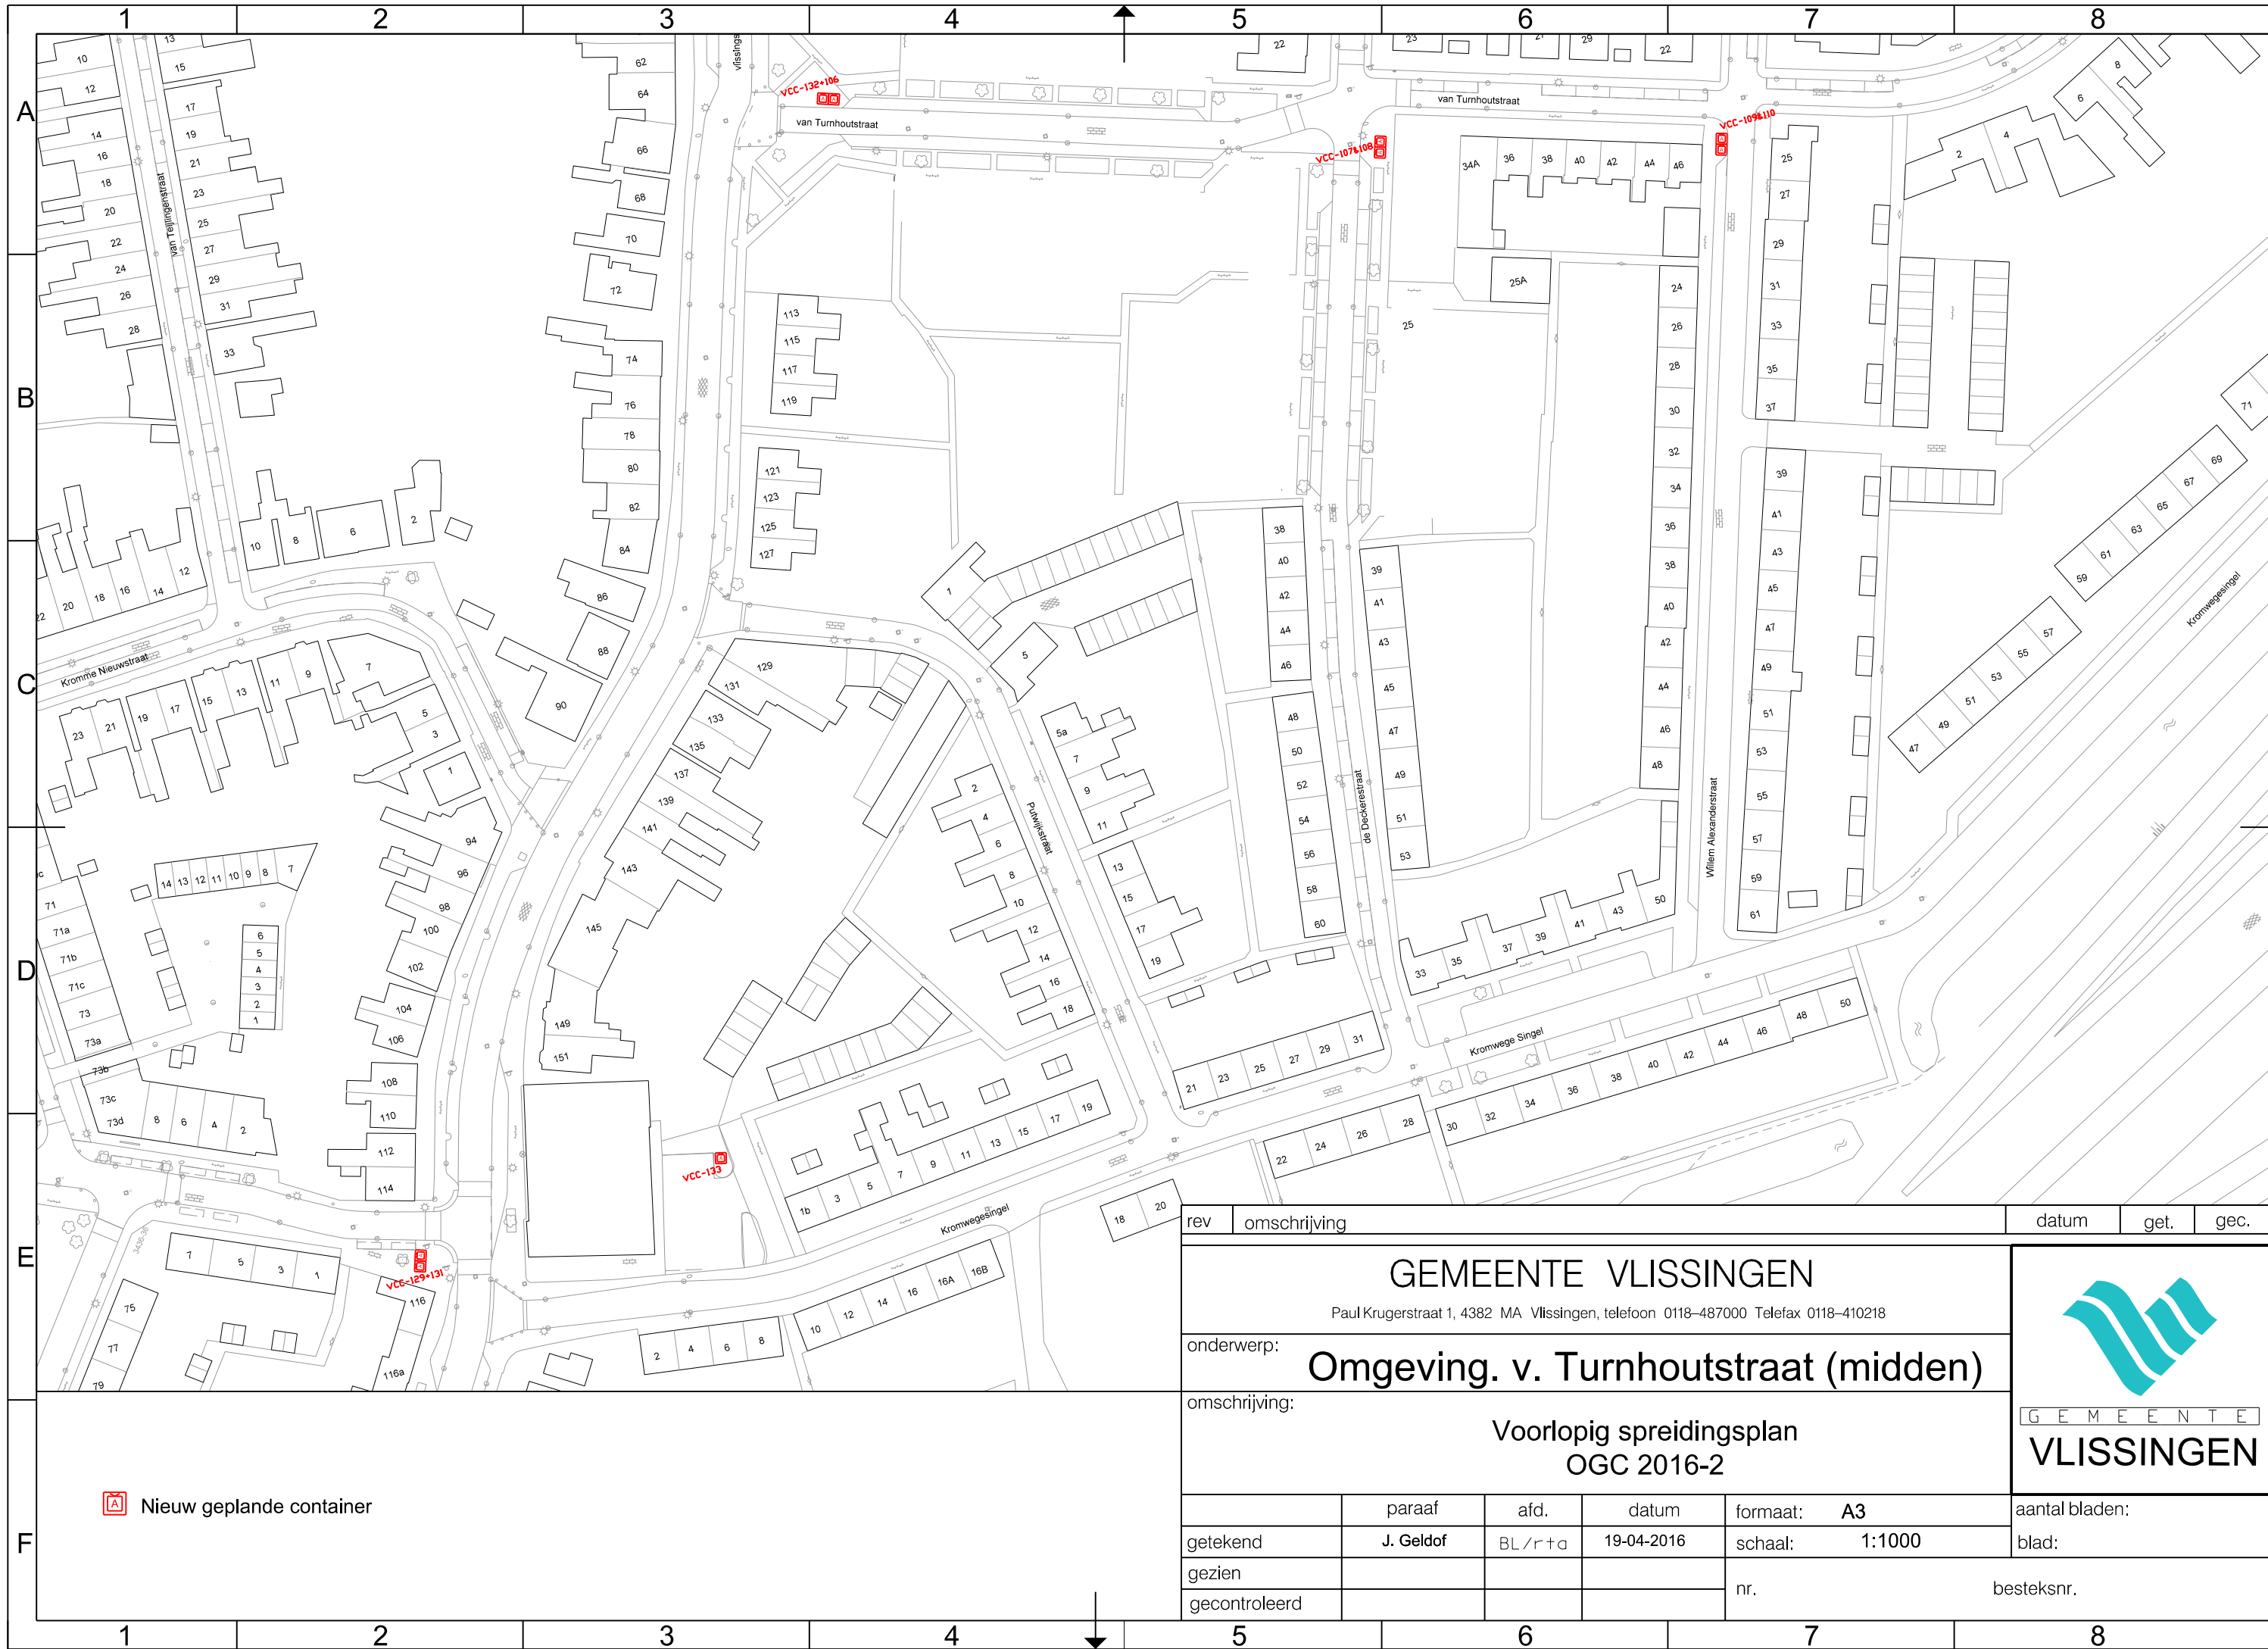


rev	omschrijving				datum	get.	gec.
GEMEENTE VLISSINGEN Paul Krugerstraat 1, 4382 MA Vlissingen, telefoon 0118-487000 Telefax 0118-410218					 GEMEENTE VLISSINGEN		
onderwerp: Omgeving. v. Turnhoutstraat (midden)							
omschrijving: Voorlopig spreidingsplan OGC 2016-2							
	paraaf	afd.	datum	formaat: A3	aantal bladen:		
getekend	J. Geldof	BL/r+o	19-04-2016	schaal: 1:1000	blad:		
gezien				nr.	besteksnr.		
gecontroleerd							

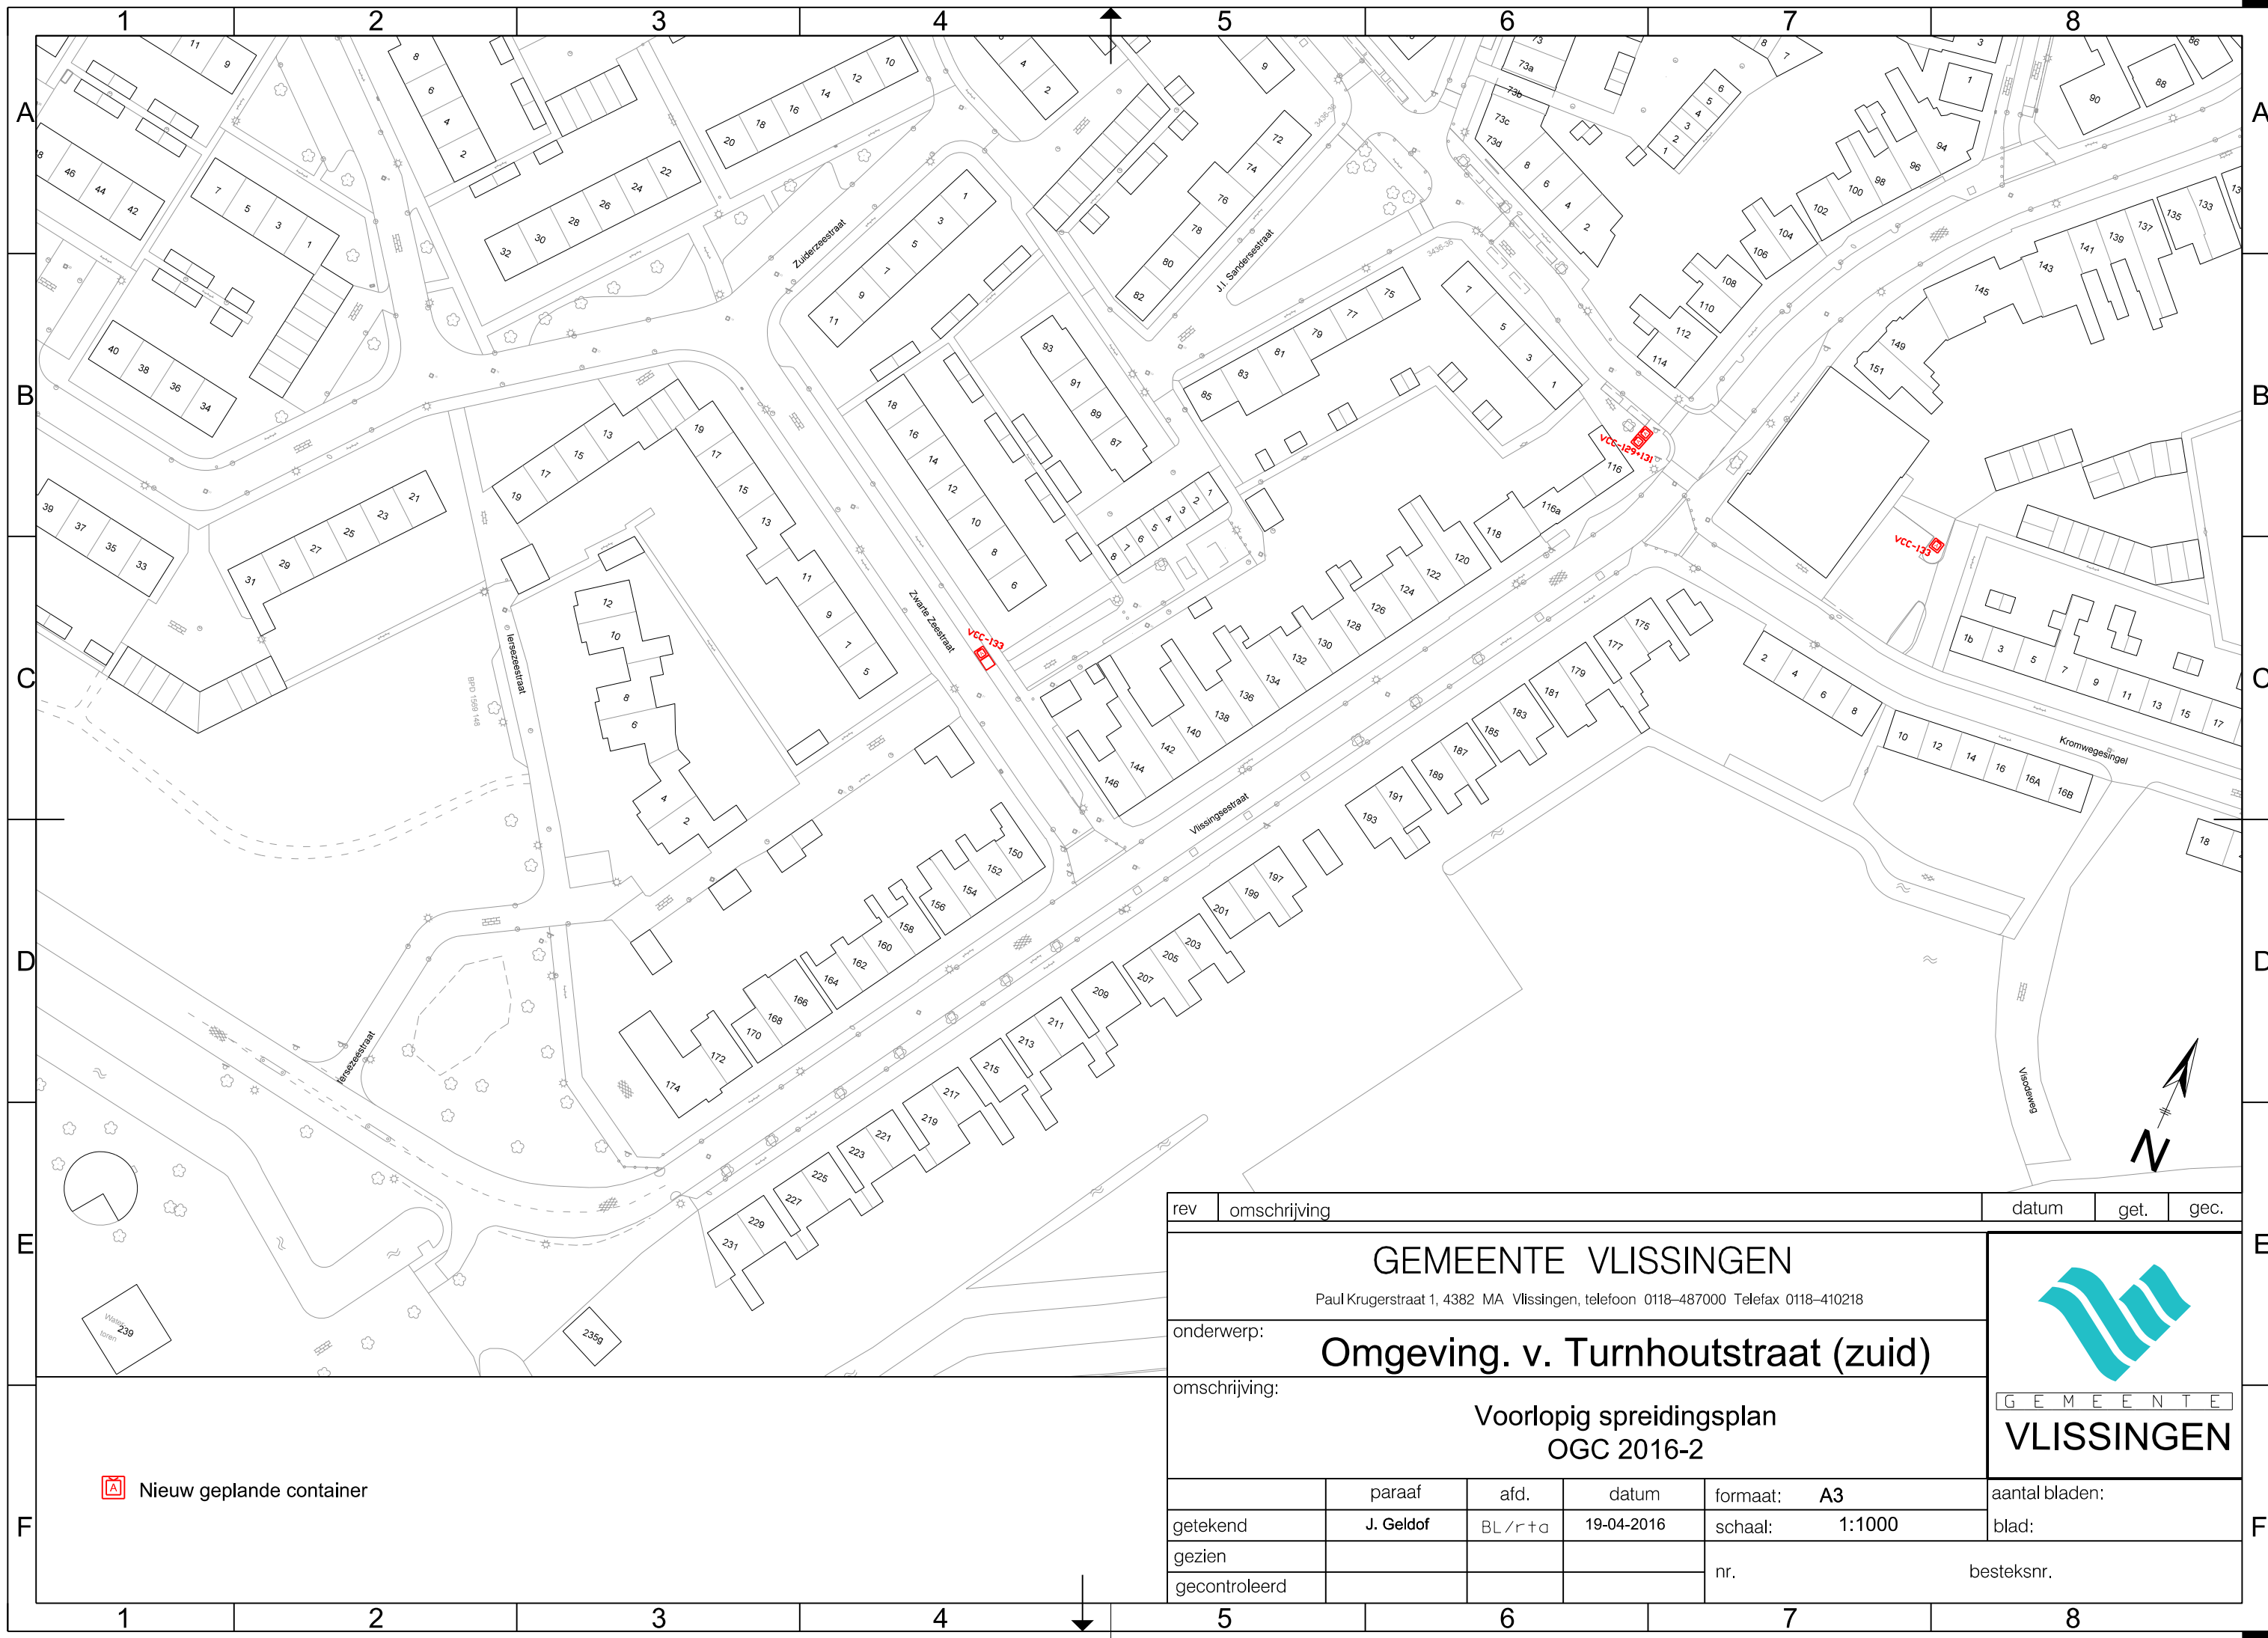


 Nieuw geplande container

rev	omschrijving				datum	get.	gec.
GEMEENTE VLISSINGEN					 GEMEENTE VLISSINGEN		
Paul Krugerstraat 1, 4382 MA Vlissingen, telefoon 0118-487000 Telefax 0118-410218							
onderwerp:							
omschrijving:							
Omgeving. v. Turnhoutstraat (zuid)							
Voorlopig spreidingsplan OGC 2016-2							
	paraaf	afd.	datum	formaat: A3	aantal bladen:		
getekend	J. Geldof	BL/r+o	19-04-2016	schaal: 1:1000	blad:		
gezien				nr,	besteksnr,		
gecontroleerd							

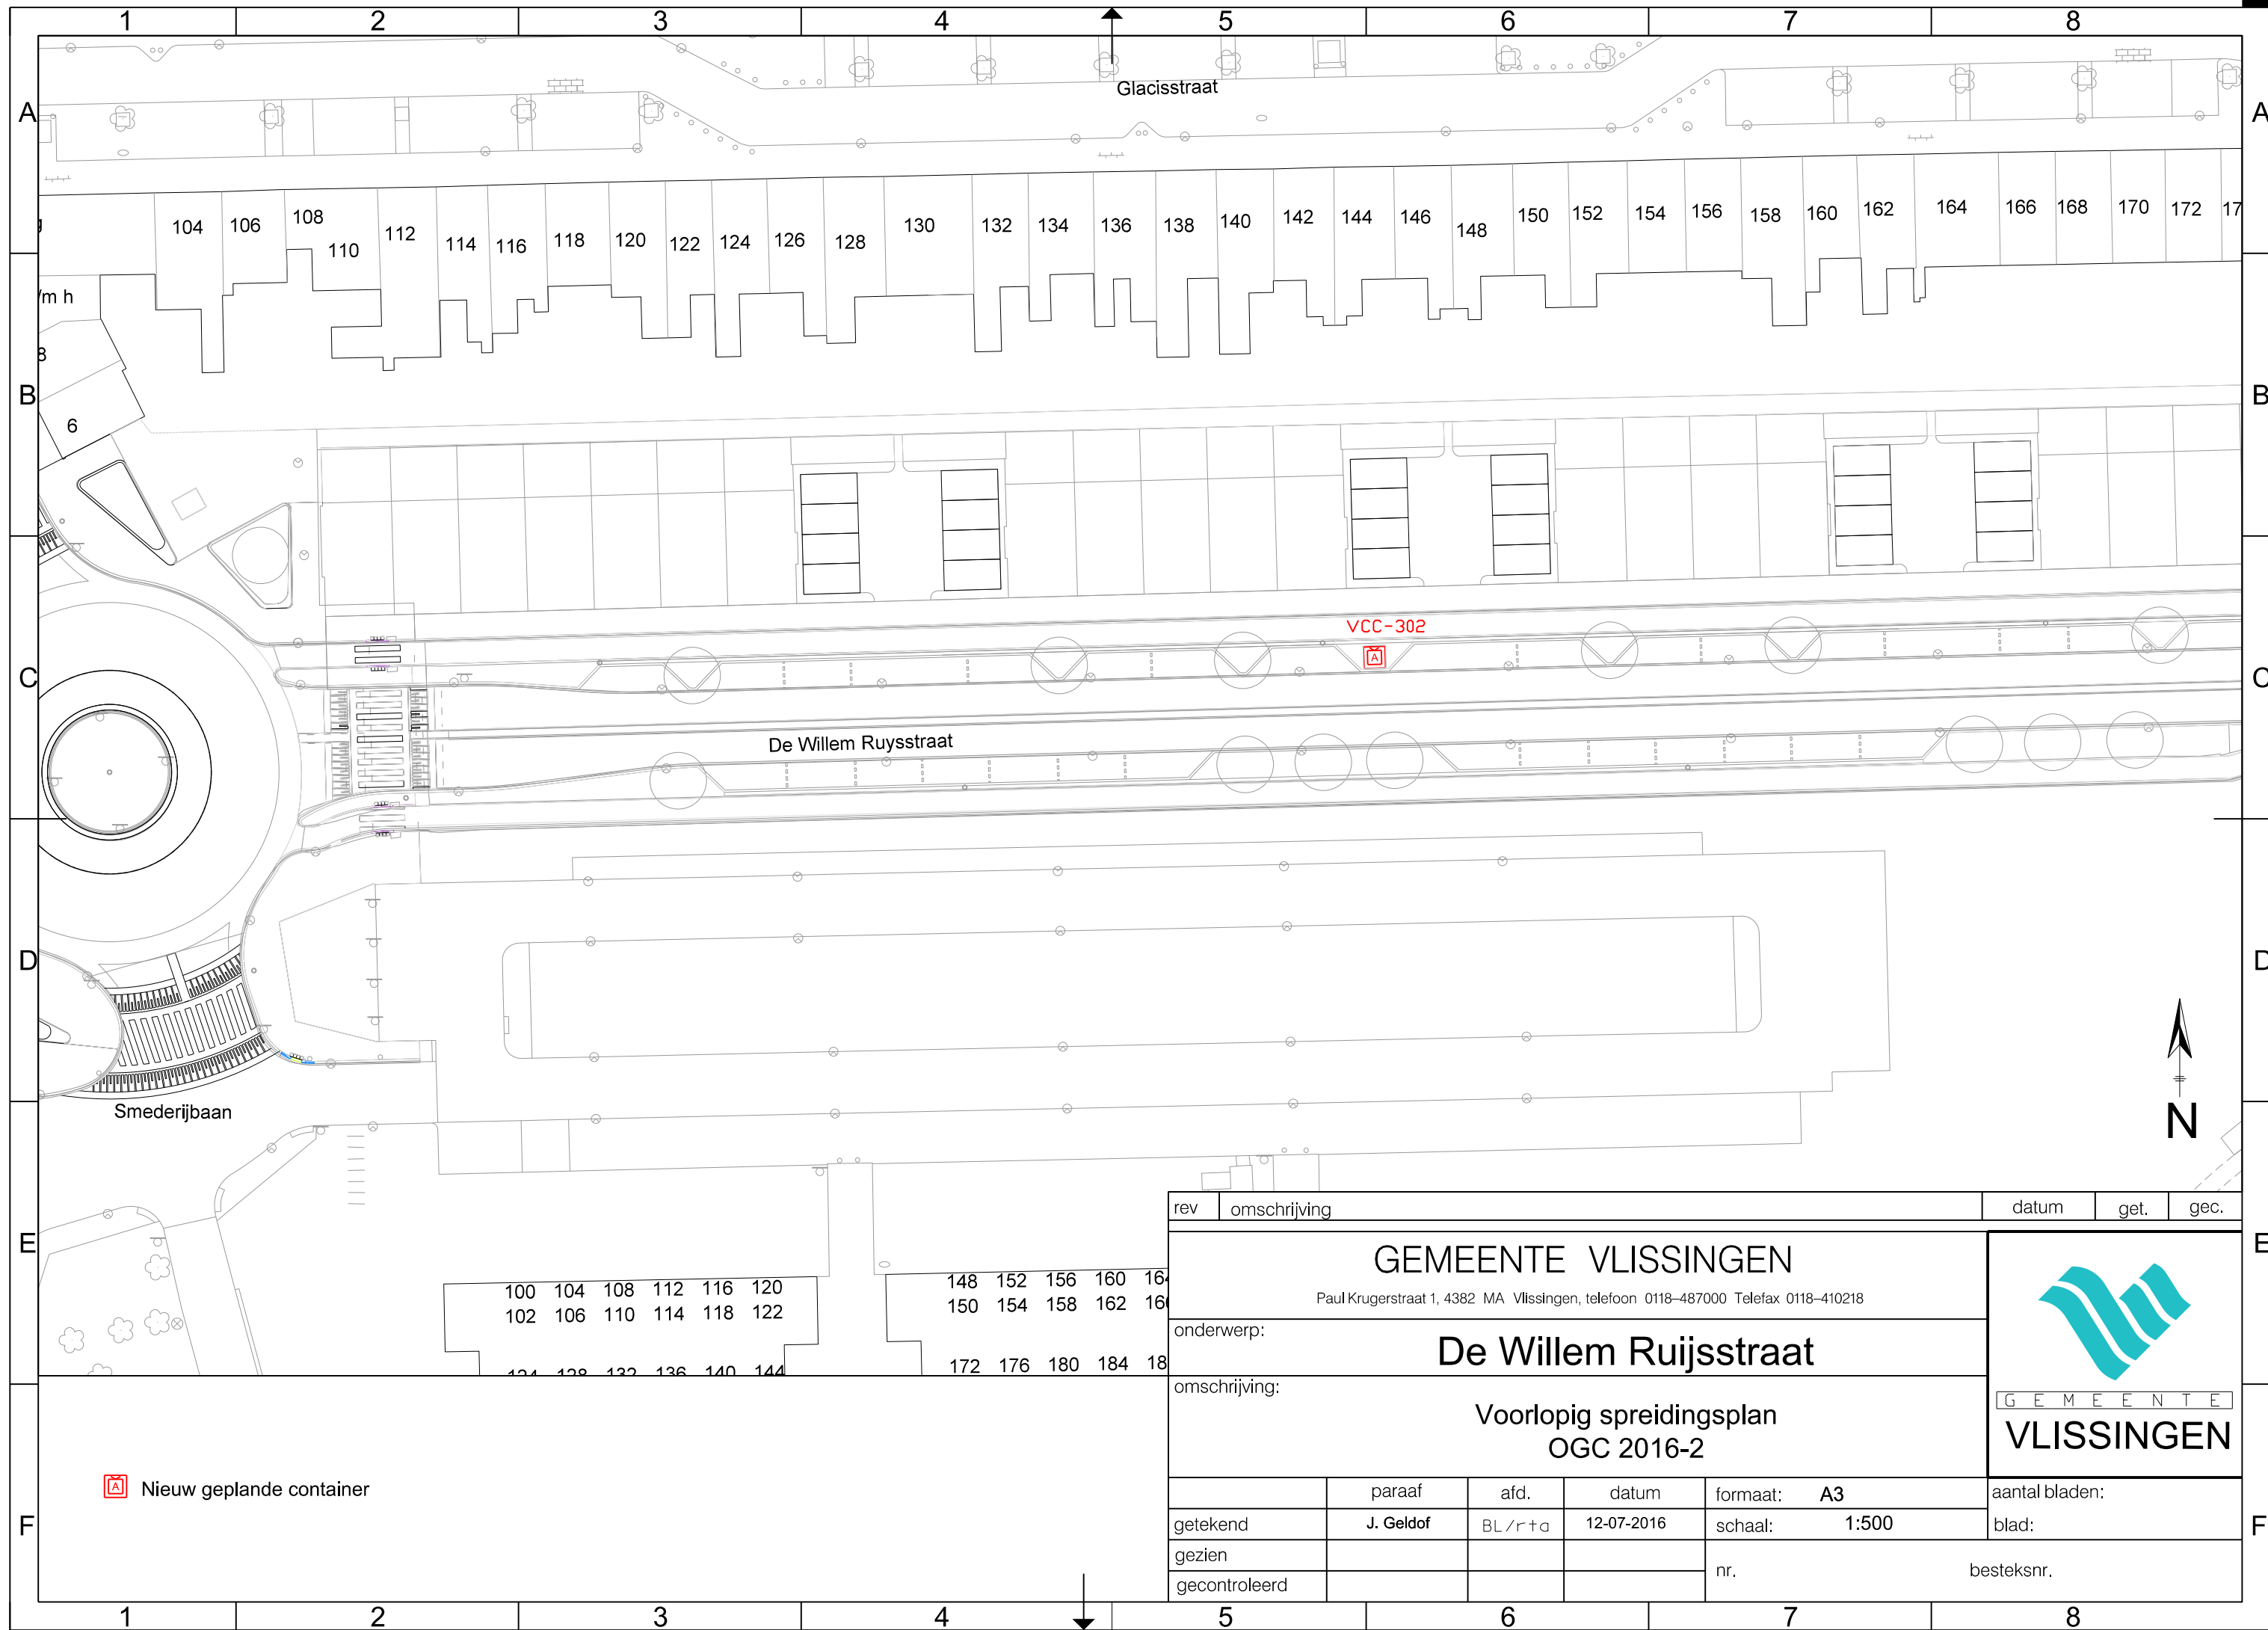

rev	omschrijving				datum	get.	gec.		
GEMEENTE VLISSINGEN Paul Krugerstraat 1, 4382 MA Vlissingen, telefoon 0118-487000 Telefax 0118-410218					 GEMEENTE VLISSINGEN				
								onderwerp:	
								omschrijving:	
De Willem Ruijsstraat									
Voorlopig spreidingsplan OGC 2016-2									
	paraaf	afd.	datum	formaat: A3	aantal bladen:				
getekend	J. Geldof	BL/r+o	12-07-2016	schaal: 1:500	blad:				
gezien				nr.	besteksnr.				
gecontroleerd									

 Nieuw geplande container

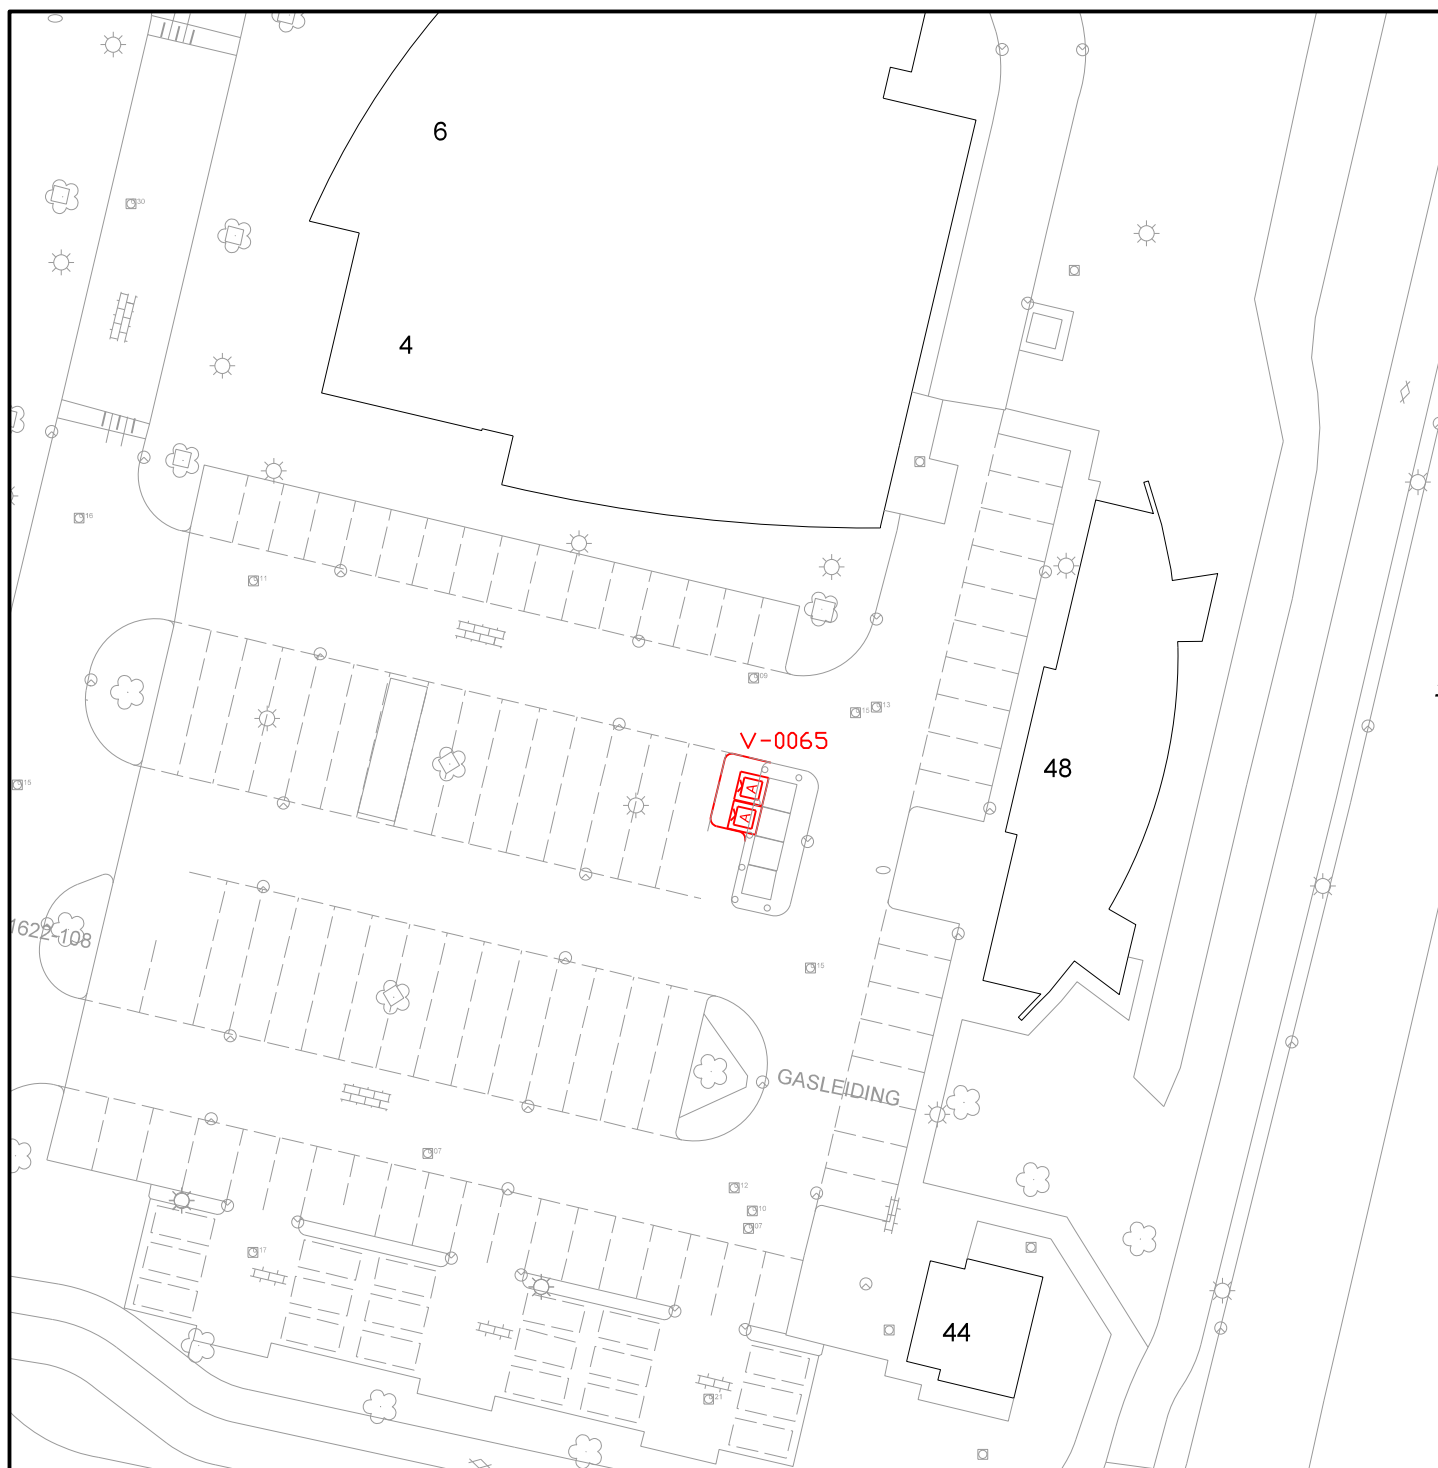

Nieuw geplande container

rev	omschrijving	datum	get.	gec.
-----	--------------	-------	------	------

GEMEENTE VLISSINGEN

Paul Krugerstraat 1, 4382 MA Vlissingen, telefoon 0118-487000 Telefax 0118-410218

onderwerp:

Bijplaatsing containers Papegaaienburg

omschrijving:


Voorlopig spreidingsplan
OGC 2016-2



G E M E E N T E

VLISSINGEN

	paraaf	afd.	datum	formaat: A3	aantal bladen:
getekend	J. Geldof	BL/r+a	19-04-2016	schaal: 1:1000	blad:
gezien				nr.	besteksnr.
gecontroleerd					

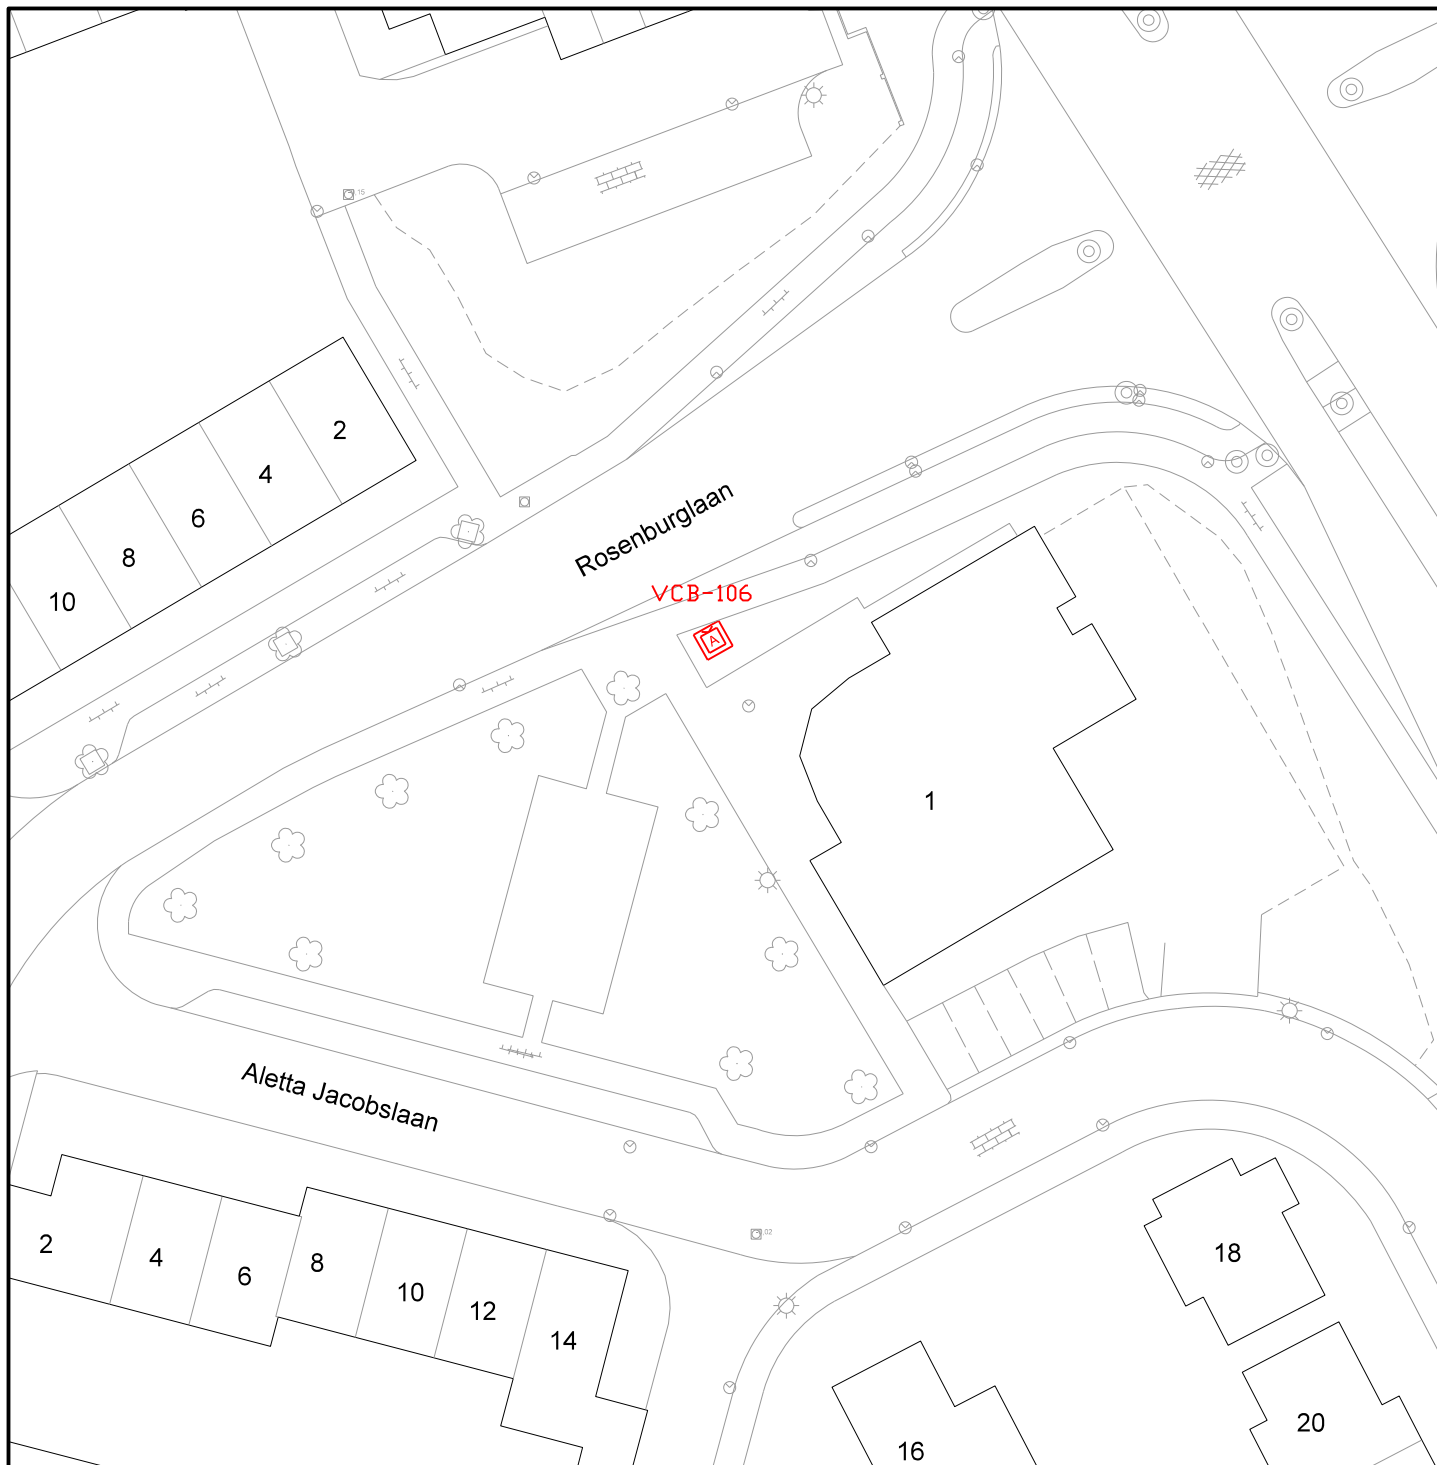

Nieuw geplande container

rev	omschrijving	datum	get.	gec.
-----	--------------	-------	------	------

GEMEENTE VLISSINGEN

Paul Krugerstraat 1, 4382 MA Vlissingen, telefoon 0118-487000 Telefax 0118-410218

onderwerp:

Plaatsing container Rosenburglaan

omschrijving:


Voorlopig spreidingsplan
OGC 2016-2



G E M E E N T E

VLISSINGEN

	paraaf	afd.	datum	formaat: A3	aantal bladen:
getekend	J. Geldof	BL/r+a	19-04-2016	schaal: 1:1000	blad:
gezien				nr.	besteksnr.
gecontroleerd					

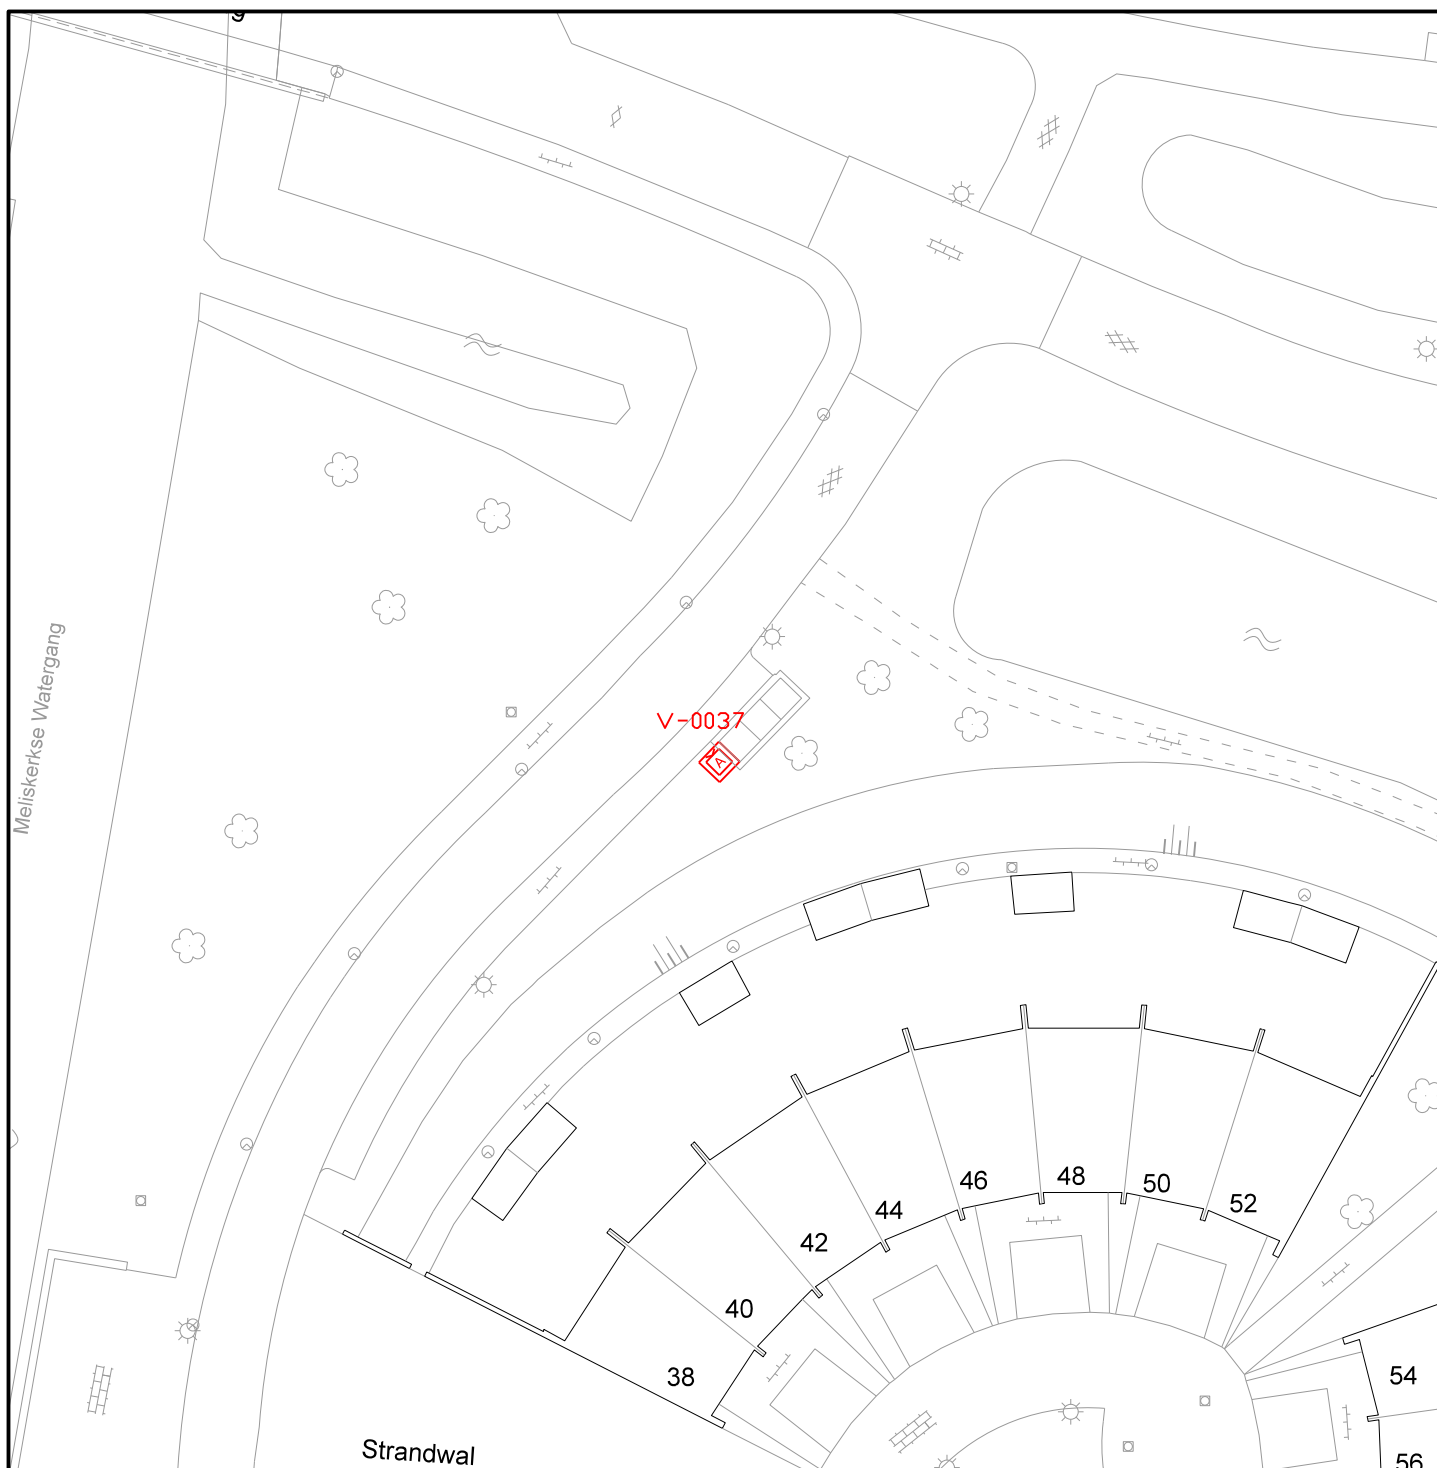

Nieuw geplande container

rev	omschrijving	datum	get.	gec.
-----	--------------	-------	------	------

GEMEENTE VLISSINGEN

Paul Krugerstraat 1, 4382 MA Vlissingen, telefoon 0118-487000 Telefax 0118-410218

onderwerp:

Bijplaatsing container Strandwal

omschrijving:

Voorlopig spreidingsplan
OGC 2016-2



GEMEENTE
VLISSINGEN

	paraaf	afd.	datum	formaat: A3	aantal bladen:
getekend	J. Geldof	BL/r+o	19-04-2016	schaal: 1:1000	blad:
gezien				nr.	besteksnr.
gecontroleerd					



 Nieuw geplande container

rev	omschrijving	datum	get.	gec.
-----	--------------	-------	------	------

GEMEENTE VLISSINGEN

Paul Krugerstraat 1, 4382 MA Vlissingen, telefoon 0118-487000 Telefax 0118-410218

onderwerp:

Bij- en verplaatsing v. Hogendorpweg


omschrijving:

**Voorlopig spreidingsplan
OGC 2016-2**



GEMEENTE
VLISSINGEN

	paraaf	afd.	datum	formaat: A3	aantal bladen:
getekend	J. Geldof	BL/r+a	19-04-2016	schaal: 1:1000	blad:
gezien				nr.	besteksnr.
gecontroleerd					

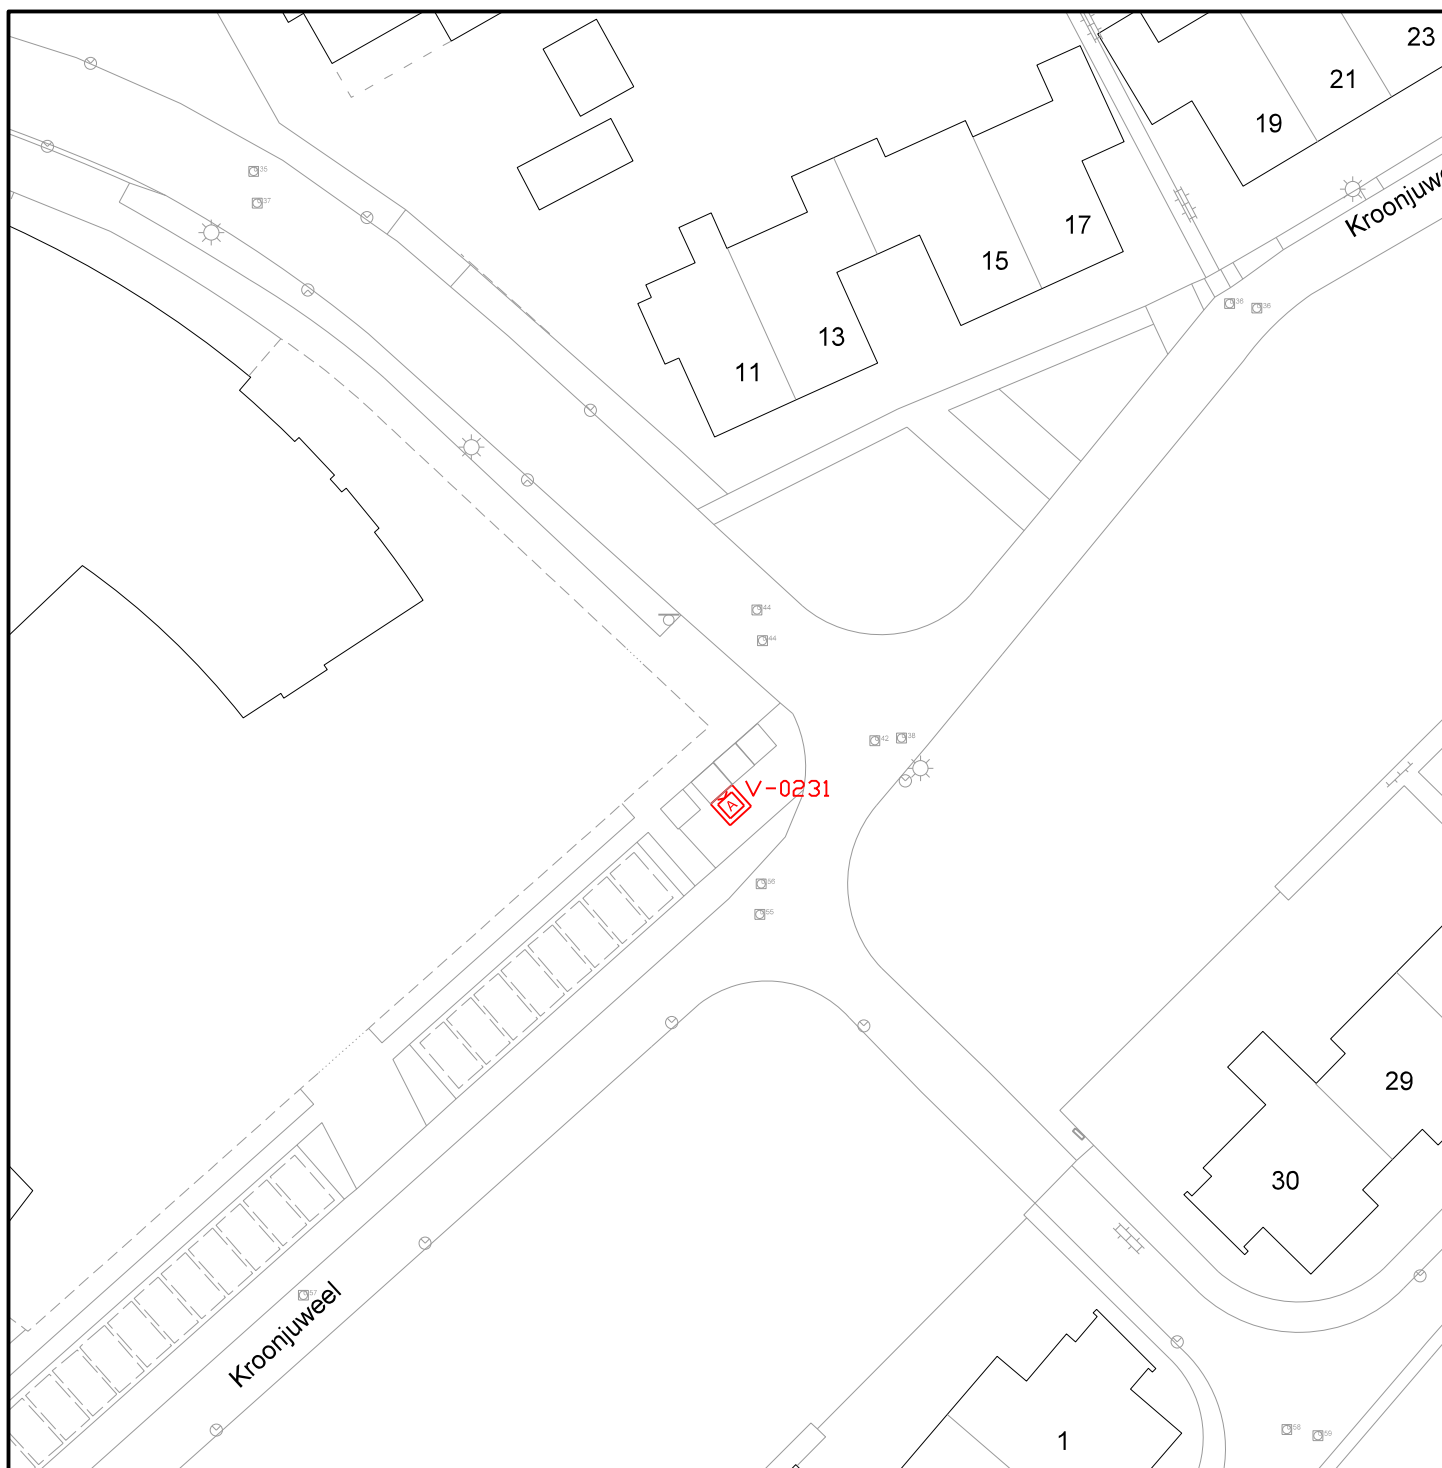

 Nieuw geplande container

rev	omschrijving	datum	get.	gec.
-----	--------------	-------	------	------

GEMEENTE VLISSINGEN

Paul Krugerstraat 1, 4382 MA Vlissingen, telefoon 0118-487000 Telefax 0118-410218

onderwerp:

Bijplaatsing container Kroonjuweel

omschrijving:

Voorlopig spreidingsplan
OGC 2016-2



G E M E E N T E

VLISSINGEN

	paraaf	afd.	datum	formaat: A3	aantal bladen:
getekend	J. Geldof	BL/r+a	19-04-2016	schaal: 1:1000	blad:
gezien				nr.	besteksnr.
gecontroleerd					



Nieuw geplande container

rev	omschrijving	datum	get.	gec.
-----	--------------	-------	------	------

GEMEENTE VLISSINGEN

Paul Krugerstraat 1, 4382 MA Vlissingen, telefoon 0118-487000 Telefax 0118-410218

onderwerp:

Bijplaatsing container Zuidwateringstraat

omschrijving:

Voorlopig spreidingsplan
OGC 2016-2



G E M E E N T E

VLISSINGEN

	paraaf	afd.	datum	formaat: A3	aantal bladen:
getekend	J. Geldof	BL/r+a	19-04-2016	schaal: 1:1000	blad:
gezien				nr.	besteksnr.
gecontroleerd					