



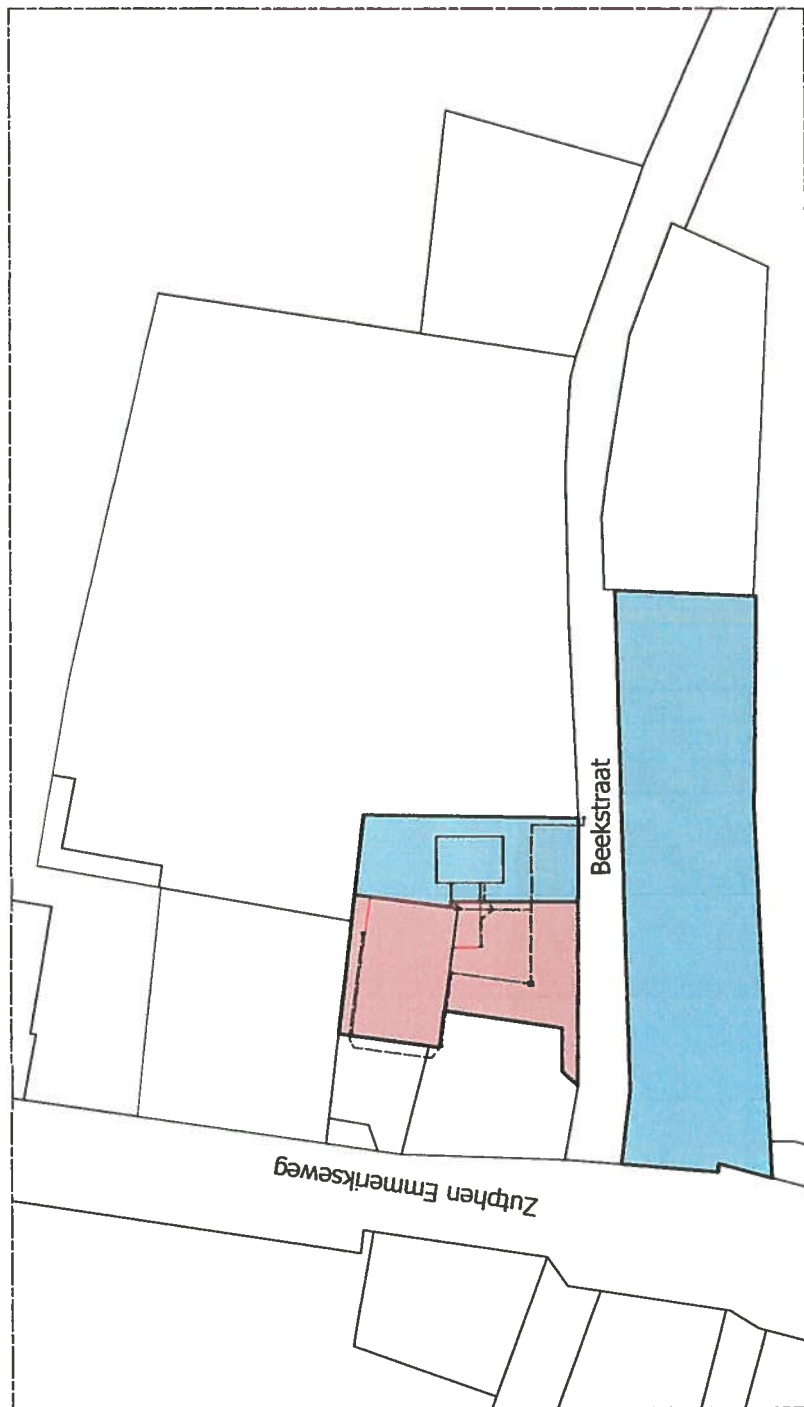

Bedrijf
 Privé

Situatieschets (1 : 1000)

Schaal	1:1000	Formaat	A3	Onderwerp Situatieschets Beekstraat 1a Toldijk	
Datum	16-10-2016	Maatstaf	mm		
Getekend	Debby Lefterink				
Gezien	DL				
Project	LETO-Techniek Toldijk				
				Projectnummer	
				Tekeningnummer	01
				Status	

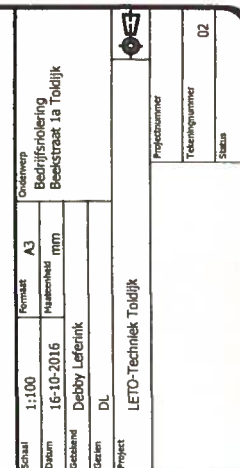

Bedrijfsriolering (1 : 100)