

**Vooraankondiging geslotenverklaring landbouwverkeer  
150m1 voor aansluiting parallelweg**

**N.B.**


- Type bebording 0, 1 of 2 door provincie aangegeven;
- Markeringen dienen te worden uitgevoerd dmv reflecterende weggever met glasparels en thermoplastisch materiaal, conform NEN-EN-1436, BRL 914, BRL 912;
- Onderbrekingen i.v.m. afwatering mogen niet langer zijn dan 30mm;
- Het markeringmateriaal dient oplossingsarm te zijn;
- Bebording dient te voldoen aan de NEN-EN-12889-1 en het RVV 1990;
- RVV-borden dienen te voldoen aan klasse 3;
- Het significe van de bebording dient te bestaan uit een duurzame, hoogwaardige, zelfklevende, micro-prismatische, retro-reflecterende klasse III folie en dient volledig te voldoen aan de min. vereiste reflectiewaarden van de norm DIN 67520-4 Type 3a en 3b;

**RENVOOI**

|          |   |
|----------|---|
| 1.1.0.5  | markering, 1-1 streep b=0,1m thermoplast                    |
| 1.1.0.50 | markering, 1-1 streep b=0,15m thermoplast                   |
| 1.1.0.50 | markering, 0,5-0,5 streep b=0,1m thermoplast                |
| 1.1.0.50 | markering, 1-3 streep b=0,1m thermoplast                    |
| 1.1.0.50 | markering, 1-3 streep b=0,15m thermoplast                   |
| 1.1.0.50 | markering, 1-3 streep b=0,30m thermoplast                   |
| 1.1.0.50 | markering, 1-3 streep b=0,45m thermoplast                   |
| 1.1.0.50 | markering, blokken b=0,5m l=0,5m thermoplast                |
| 1.1.0.50 | markering, haaiantanden b=0,5m l=0,7m (bubekol) thermoplast |
| 1.1.0.50 | markering, haaiantanden b=0,5m l=0,5m (bubekol) thermoplast |
| 1.1.0.50 | markering, haaiantanden b=0,3m l=0,3m thermoplast           |
| 1.1.0.50 | markering, 0,3-2,70 streep b=0,1m thermoplast               |
| 1.1.0.50 | markering, 3-3 streep b=0,15m thermoplast                   |
| 0.0      | markering, onderbroken streep b=0,1m thermoplast            |

|     |   |
|-----|---|
| 0.0 | markering, onderbroken streep b=0,15m thermoplast   |
| 0.0 | markering, dubbele stopstreep b=3x0,15m thermoplast   |
| 0.0 | markering, enkele stopstreep b=0,20m thermoplast  |
| 0.0 | markering, figuratie l=5m(bubekol), l=7,5m(bubekol) thermoplast   |
| 0.0 | markering, puntstuk   |
| 0.0 | onlijning; thermoplast b=0,15m (bubekol b=0,1m (bubekol) viak binnen onlijning; reflecterende weggever met glasparels                           |
| 0.0 | markering, verdrijvingsrepen, onlijning; thermoplast b=0,15m (bubekol b=0,1m (bubekol) verdrijvingsrepen; reflecterende weggever met glasparels |
| 0.0 | markering, hectometring l=0,3m b=0,03m thermoplast aanbrengen aan buitenzijde kantmarkering, haaks op as, rechterzijde weg                      |
| 0.0 | markering, verdrijvingsrepen, onlijning; thermoplast b=0,15m (bubekol b=0,1m (bubekol) verdrijvingsrepen; reflecterende weggever met glasparels |
| 0.0 | markering, 1-3 streep b=0,15m thermoplast   |
| 0.0 | markering, 1-3 streep b=0,30m thermoplast   |
| 0.0 | markering, 1-3 streep b=0,45m thermoplast   |
| 0.0 | markering, blokken b=0,5m l=0,5m thermoplast  |
| 0.0 | markering, haaiantanden b=0,5m l=0,7m (bubekol) thermoplast   |
| 0.0 | markering, haaiantanden b=0,5m l=0,5m (bubekol) thermoplast   |
| 0.0 | markering, haaiantanden b=0,3m l=0,3m thermoplast   |
| 0.0 | markering, 0,3-2,70 streep b=0,1m thermoplast   |
| 0.0 | markering, 3-3 streep b=0,15m thermoplast   |
| 0.0 | markering, onderbroken streep b=0,1m thermoplast  |

|     |   |
|-----|---|
| 100 | hectometring op paal; plaatsing 1m1 uit binnenkant kantstreep tot zijkant bord hoogte excl. bord 0,60m (in onderdoorgang aan wand bevestigen) |
| 100 | max. toegestane snelheid boven hectometring bord bij hele km  |
| 100 | reflectorpaaltje (h.o.h. 50m!); enkelzijdig met rode reflector plaatsing 0,5m1 uit kant verharding (of aan geleiderail bevestigen)            |
| 100 | locatie lichtmast   |
| 100 | locatie combimast (OV en VRI)   |
| 100 | locatie combimast (OV en wegwijzer)   |
| 100 | locatie wegwijzer   |
| 100 | locatie combimast (VRI en wegwijzer)  |
| 100 | gewijzigd in versie 6.0   |

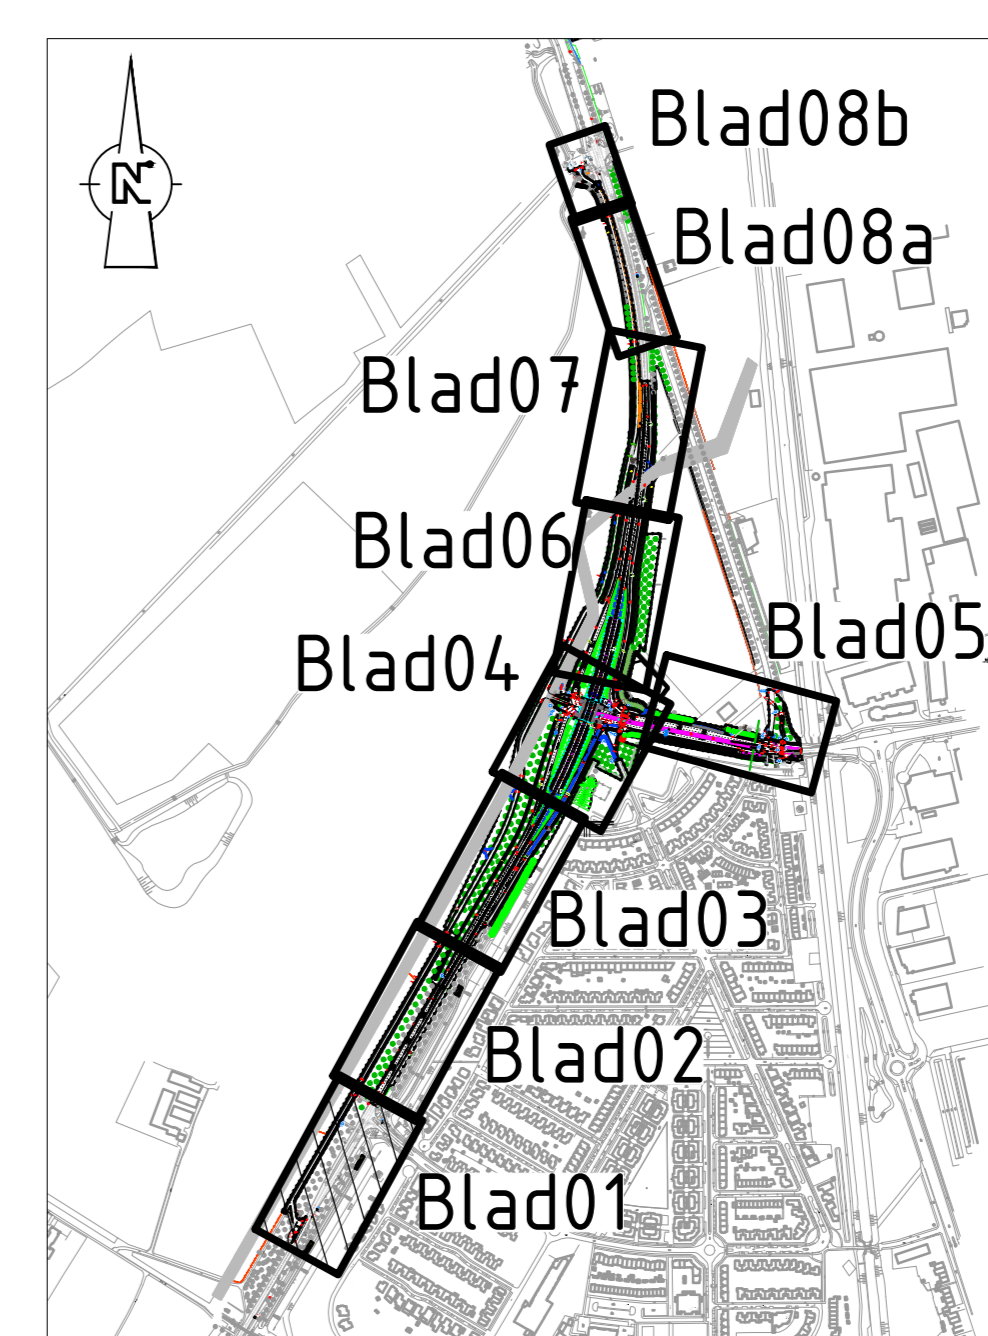

**N.B.**

- GBKN-XR-263766-GBKN-6-01dwg d.d. 07-08-2014
- DTM-XR-263766-DTM-6-01dwb d.d. 07-08-2014
- DTM-150526-bijmeting N276\_2D\_HX.dwg d.d. 27-05-2015
- VO-263766-5-1-00xx.dwg d.d. 07-08-2015

|       |            |          |   |
|-------|------------|----------|---|
| 6.000 | 30-08-2016 | RRD      | Weergave situatie op en onder kunstwerk         |
| 5.000 | 27-07-2016 | RRD      | Verwerken opmerkingen UD                        |
| 4.000 | 08-02-2016 | JBR      | Verwerken opmerkingen UD                        |
| 3.000 | 26-11-2015 | JBR      | Verwerken opmerkingen Provincie Limburg         |
| 2.000 | 05-10-2015 | JBR      | Verwerken overige opmerkingen Provincie Limburg |
| 1.000 | 18-09-2015 | JBR      | Verwerken opmerkingen DO                        |
| 1.000 | 10-07-2015 | JBR      | Eerste uitgifte                                 |
| 0.0   |            | getekend | wijziging t.v.v. vorige versie                  |

**UITVOERINGSONTWERP**

opdrachtnemer: **DURAVERMEER** Waarmaken van ambities  
opdrachtgever: provincie limburg

**OGK N276 - Dr. Nolenslaan**

10 - Wegen  
Bebording, markering, bewegwijzering, verlichting en VRI  
Nieuwe situatie

|               |                |         |                |                           |
|---------------|----------------|---------|----------------|---------------------------|
| opgesteld     | R. Ros         | zur. 07 | ca. 30-08-2016 | blad nr. 01 van 08 bladen |
| gecontroleerd | S. van Venrooy | zur. 07 | ca. 30-08-2016 | formaat A0                |
| vrijgegeven   | R. Houdijk     | zur. 07 | ca. 30-08-2016 | schaal 1:200              |

status: **DEFINITIEF** versie: **6.0** datum: **133043-00151**