


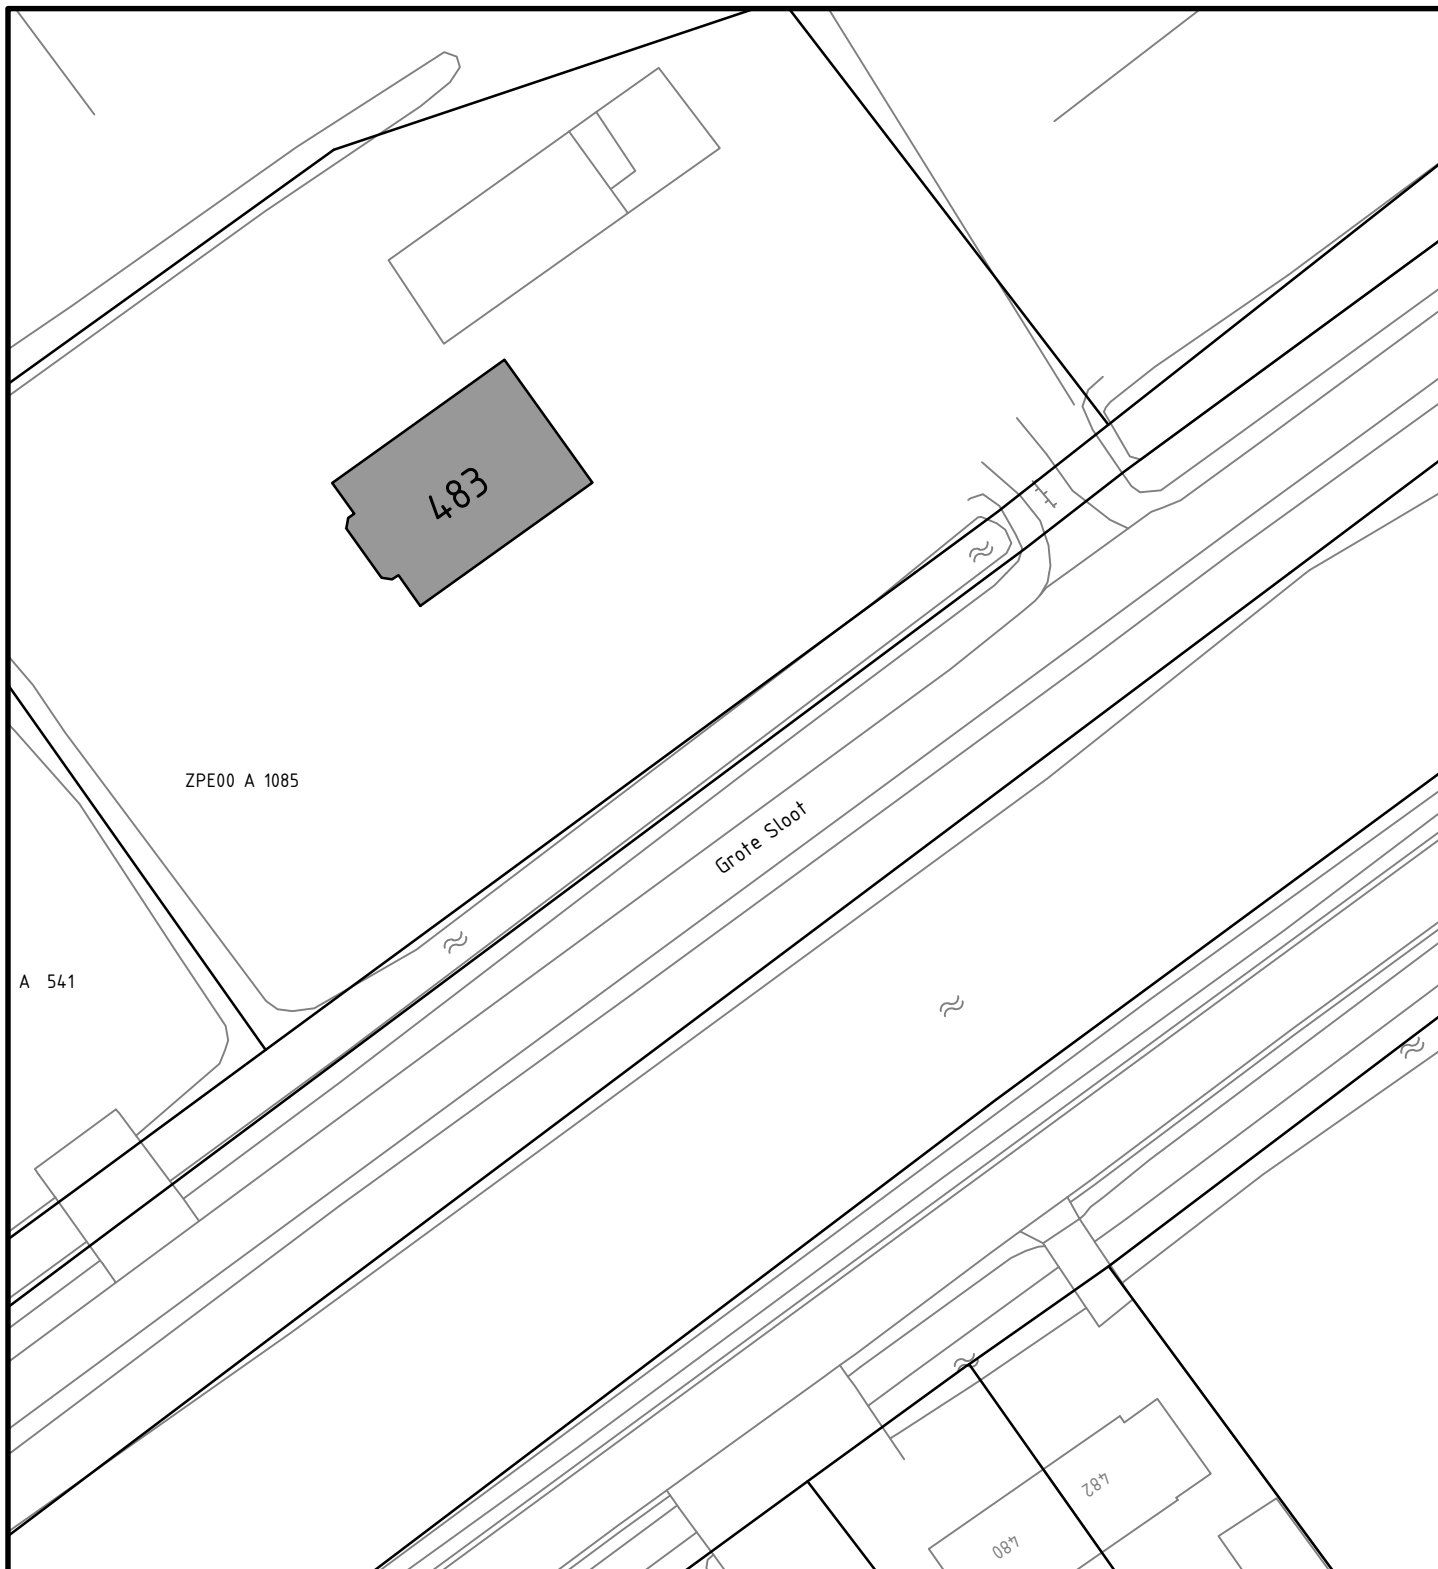

Behoort bij besluit d.d.

namens de gegevensbeheerders,



Gemeentehuis
Laan 19
1741 EA Schagen
tel. 0224 - 210 400
fax. 0224 - 210 455

Postadres
Postbus 8
1740 AA Schagen

Afdeling KCC

Onderwerp

Huisnummering
Grote Sloot 483, Oudesluis

Datum	Get.	Gew.	Formaat	Schaal
27-09-2016	PdR		A4	1:500
18-10-2016		PdR	Tekeningnummer	
			16-084.dwg	