
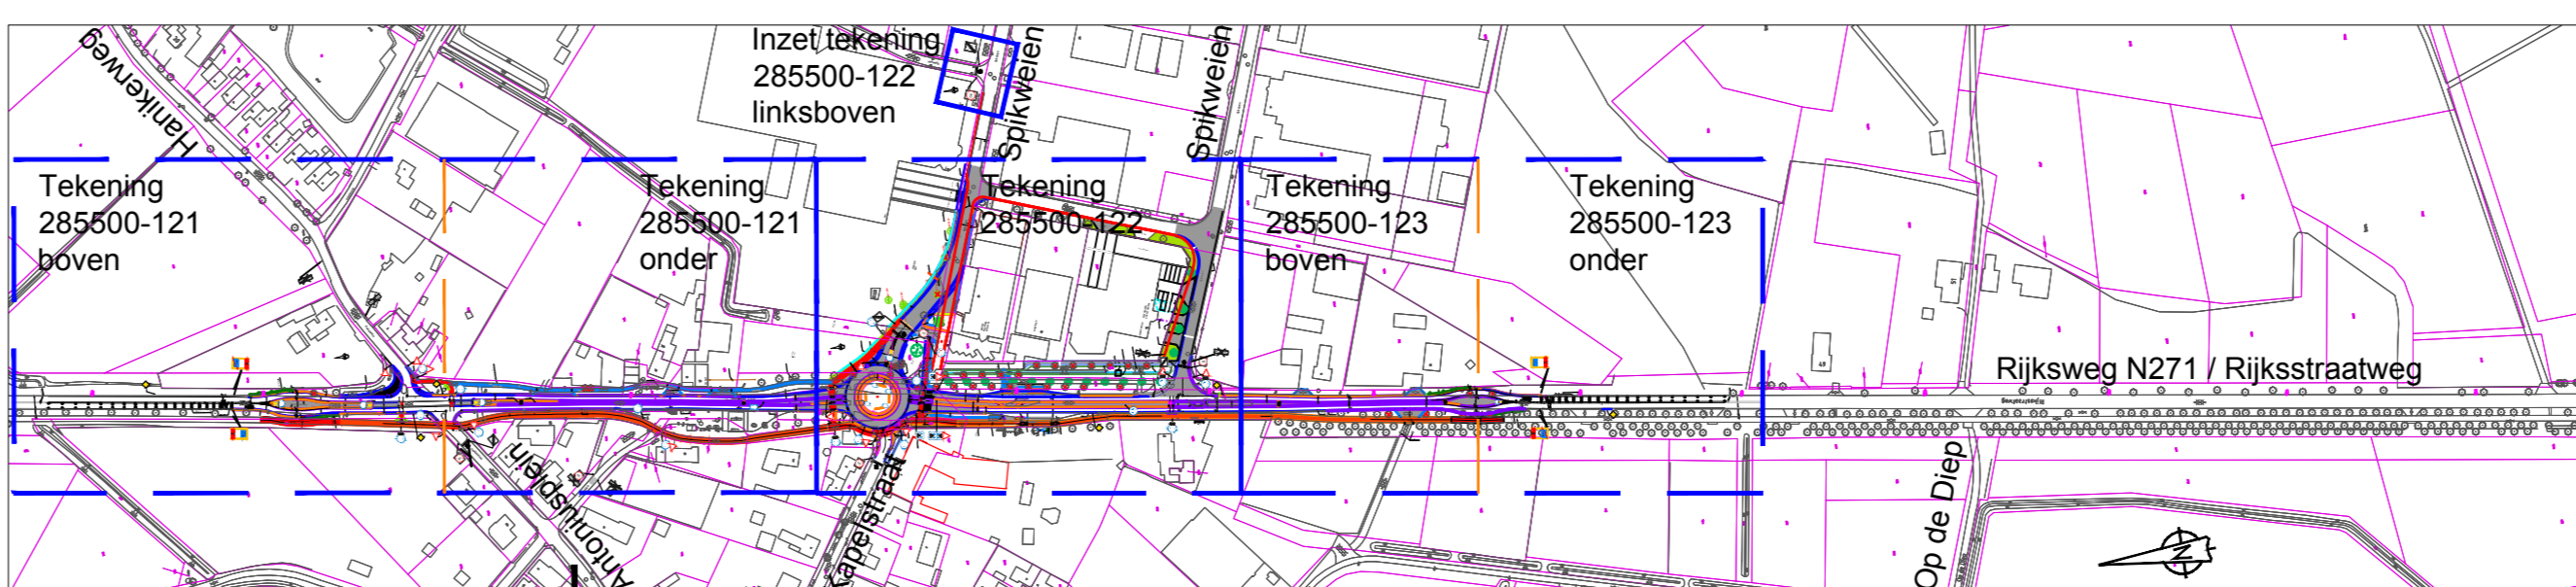


**LEGENDA**

Symbol / aarering	Omschrijving
	Kadastrale grens
	Gefotokken RWS-band met gootconstructie B=200 mm
	Prefab RWS-band
	Gootconstructie B=200 mm (naast bestaande RWS-banden)
	Opsluitbanden 60x200 en 100x200 mm (worden bijgetekend en nader aangegeven)
	Gootconstructie B=200 mm (naast bestaande RWS-banden)
	Rijweg van gewapend beton
	Bushalte van beton
	Overrijdbare strook in bochten van gewapend beton
	Overrijdbare strook in midden weg van ongewapend beton
	Printbeton wit
	Nieuw fietspad van beton. T.p.v. rijweg gewapend
	Bestaand fietspad rood maken
	Rijweg van asfalt (niet overal gearceerd)
	Betonstraatstenen keelmaat grijs in halfsteensverband
	Betonstraatstenen keelmaat grijs in elleboogverband
	Trottoirtegels 300x300/150x45 mm
	Trottoirtegels 300x300/150x80 mm
	Grasbetontegels 600x400x120 mm
	Groenstroken (niet overal gearceerd)
	Overgang asfalt-beton volgens detail DIV-D6
	Glasbolreflector wit / rood bij komremmers
	Te verwijderen boom
	Nieuwe boom.
	Exacte locatie afhankelijk van kabels en leidingen
	Opmerking: beplantingen nader te bepalen

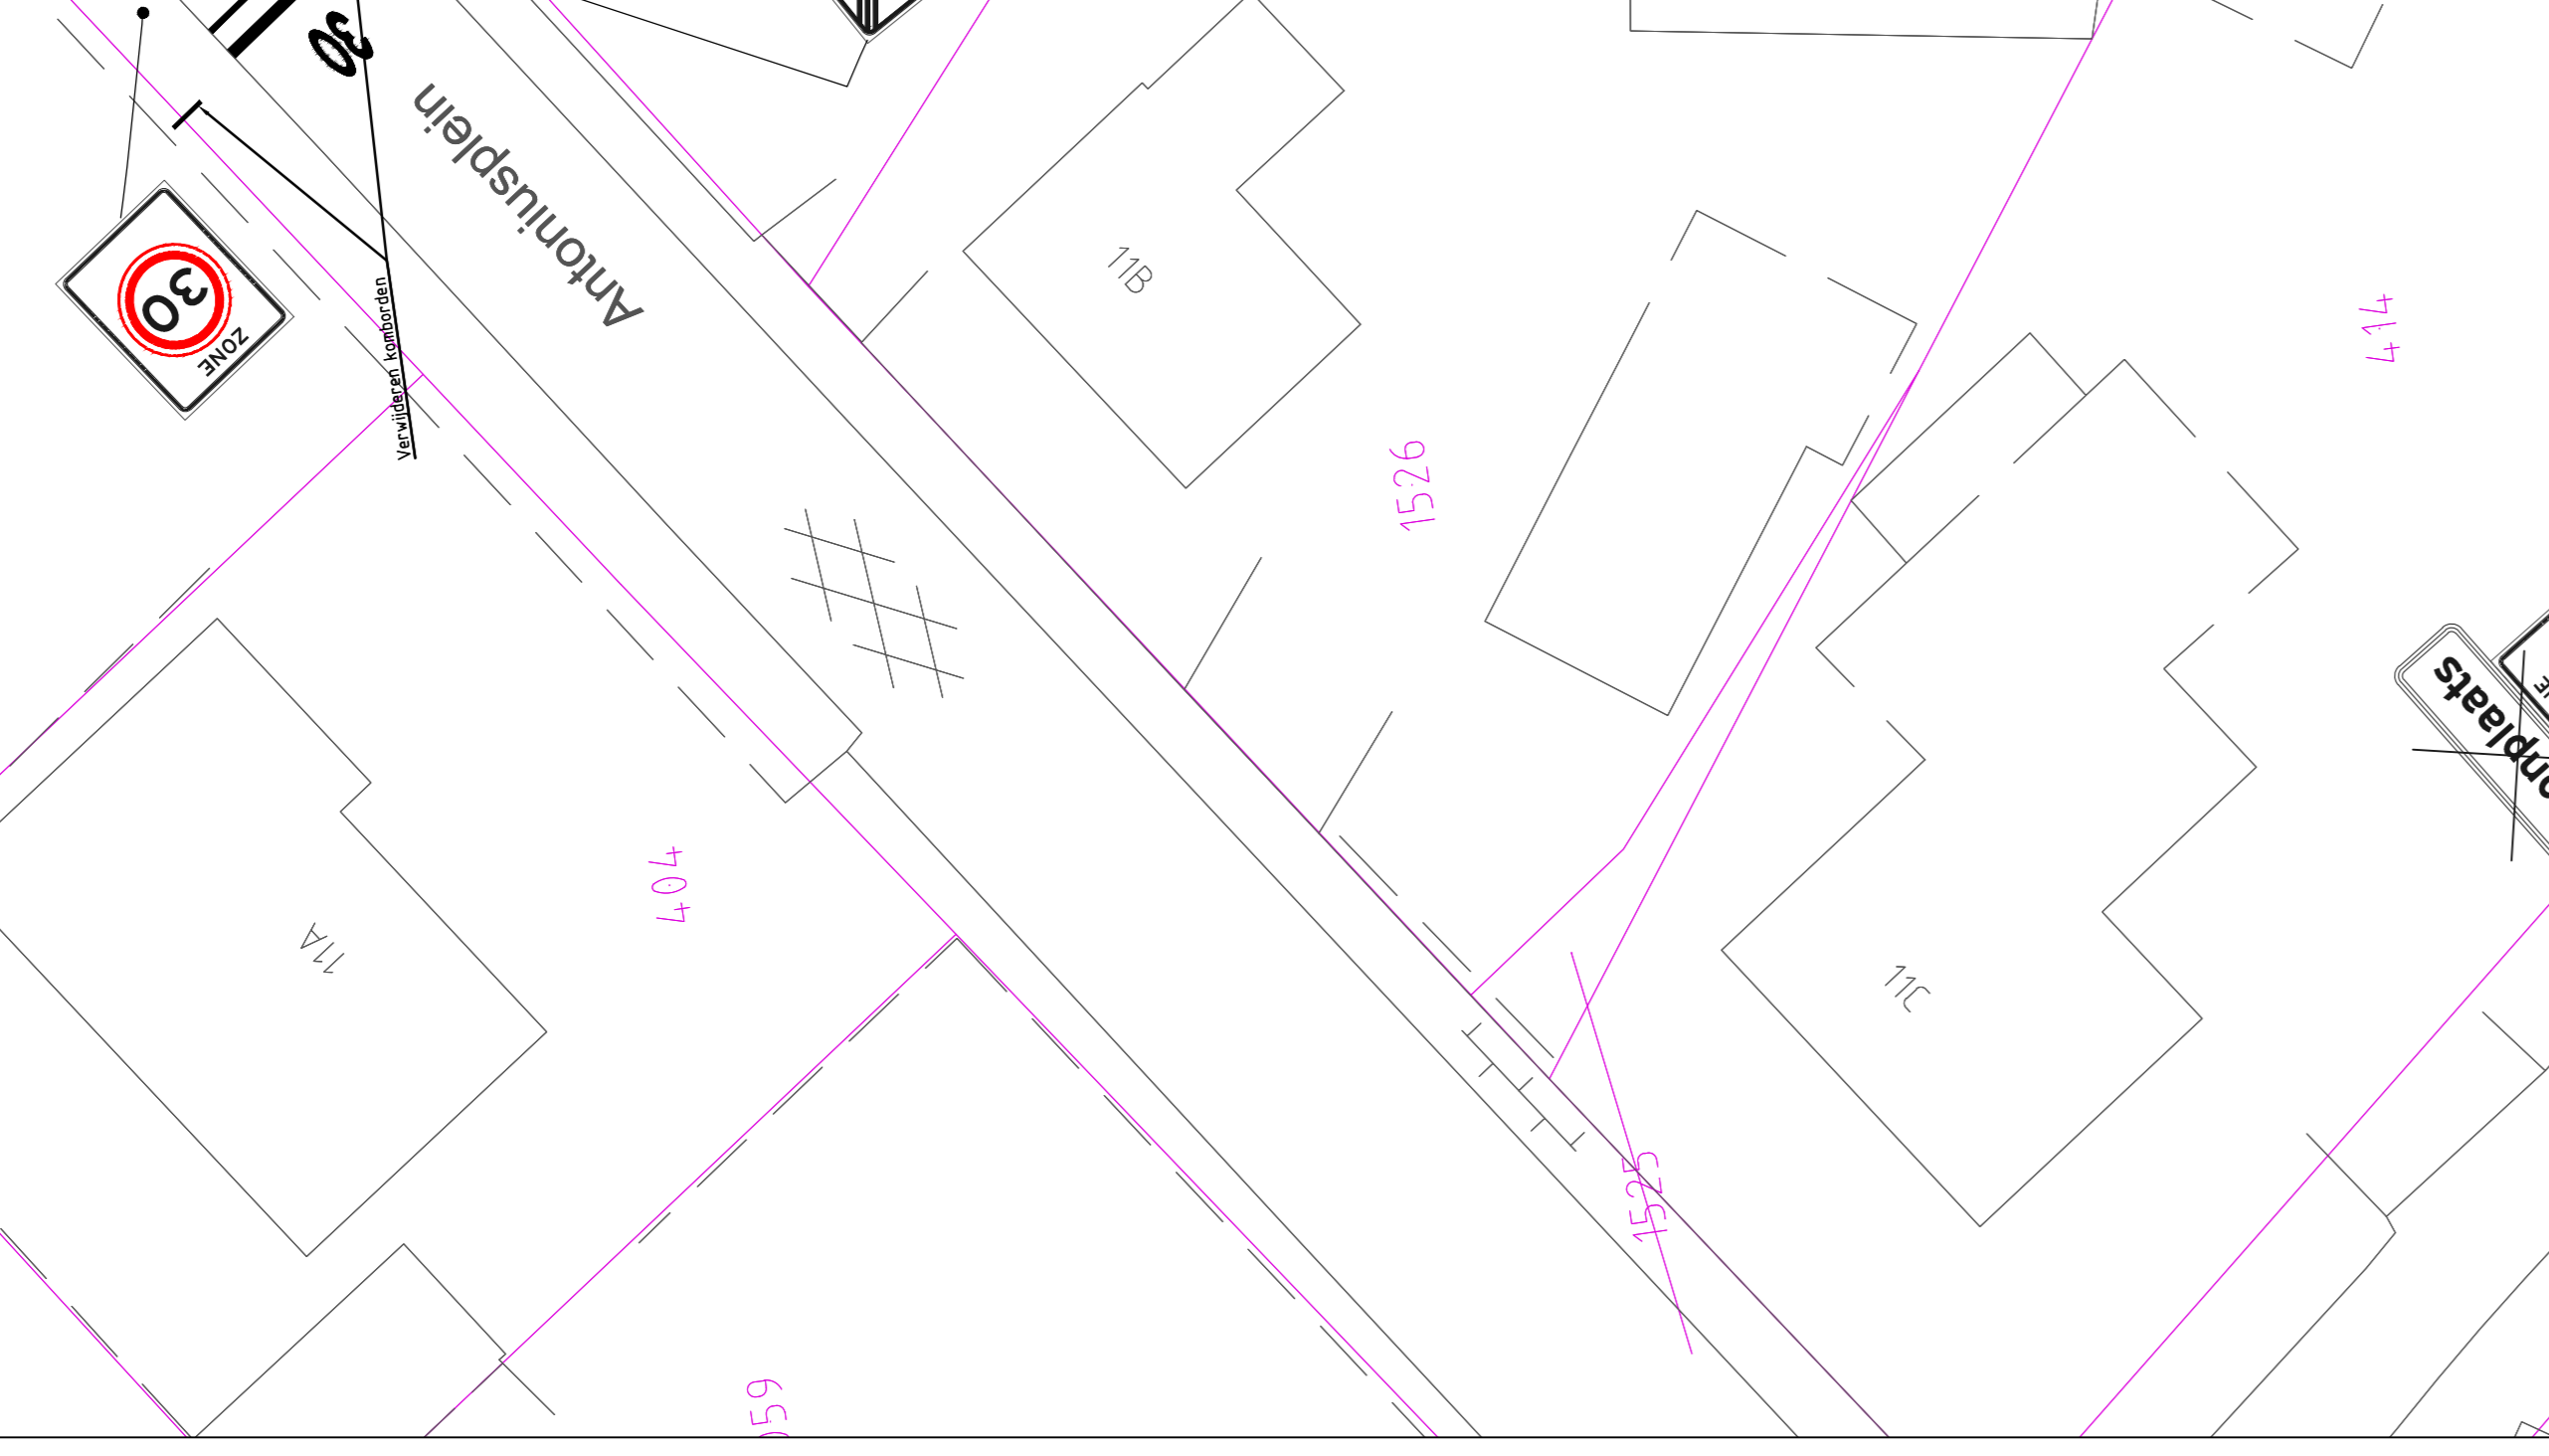

Wijziging	Bladformaat	A0	Projectleider	J. Kuken
Wijziging	Schaal	1:200 (totaal)	Voorbereider	TP Chu
Wijziging	Blad	1:400 (overal)	Opdrachtgever	29-09-2016
Geüpdatet			Beoordelaar	
Bladz.	Documentsoort		Documentstatus	
Project : RIJKSWEG N271 LOHM. AANLEG ROTONDE				
Onderwerp : Van kenremmer Hankeweg tot Kapelstraat				
Beoordeling en markering				
Gemeente Venlo				
AFD. Overname en Inhoudelijke Ontwerp				
285500				
121				