


LEGENDA

Symbol / arcering	Omschrijving
	Kadastrale grens
	Getrokken RWS-band met gootconstructie B=200 mm
	Prefab RWS-band
	Gootconstructie B=200 mm (naast bestaande RWS-banden)
	Opelulbanden 60x200 en 100x200mm (worden bijgetekend en nader aangegeven)
	Gootconstructie B=200 mm (naast bestaande RWS-banden)
	Rijweg van gewapend beton
	Bushalte van beton
	Overrijdbare strook in bochten van gewapend beton
	Overrijdbare strook in midden weg van ongewapend beton
	Printbeton wit
	Nieuw fietspad van beton. T.p.v. rijweg gewapend
	Bestaand fietspad rood maken
	Rijweg van asfalt (niet overal gearceerd)
	Betonstraatstenen keelmaat grijs in halfsteensverband
	Betonstraatstenen keelmaat grijs in eleeboogverband
	Trottoirtegels 300x300(150)x45 mm
	Trottoirtegels 300x300(150)x80 mm
	Grasbetontegels 600x400x120 mm
	Groenstroken (niet overal gearceerd)
	Overgang asfalt-beton volgens detail DIV-D6
	Glasbolreflector wit / rood bij kommers
	Te verwijderen boom
	Nieuwe boom. Exacte locatie afhankelijk van kabels en leidingen
	Opmerking: beplantingen nader te bepalen

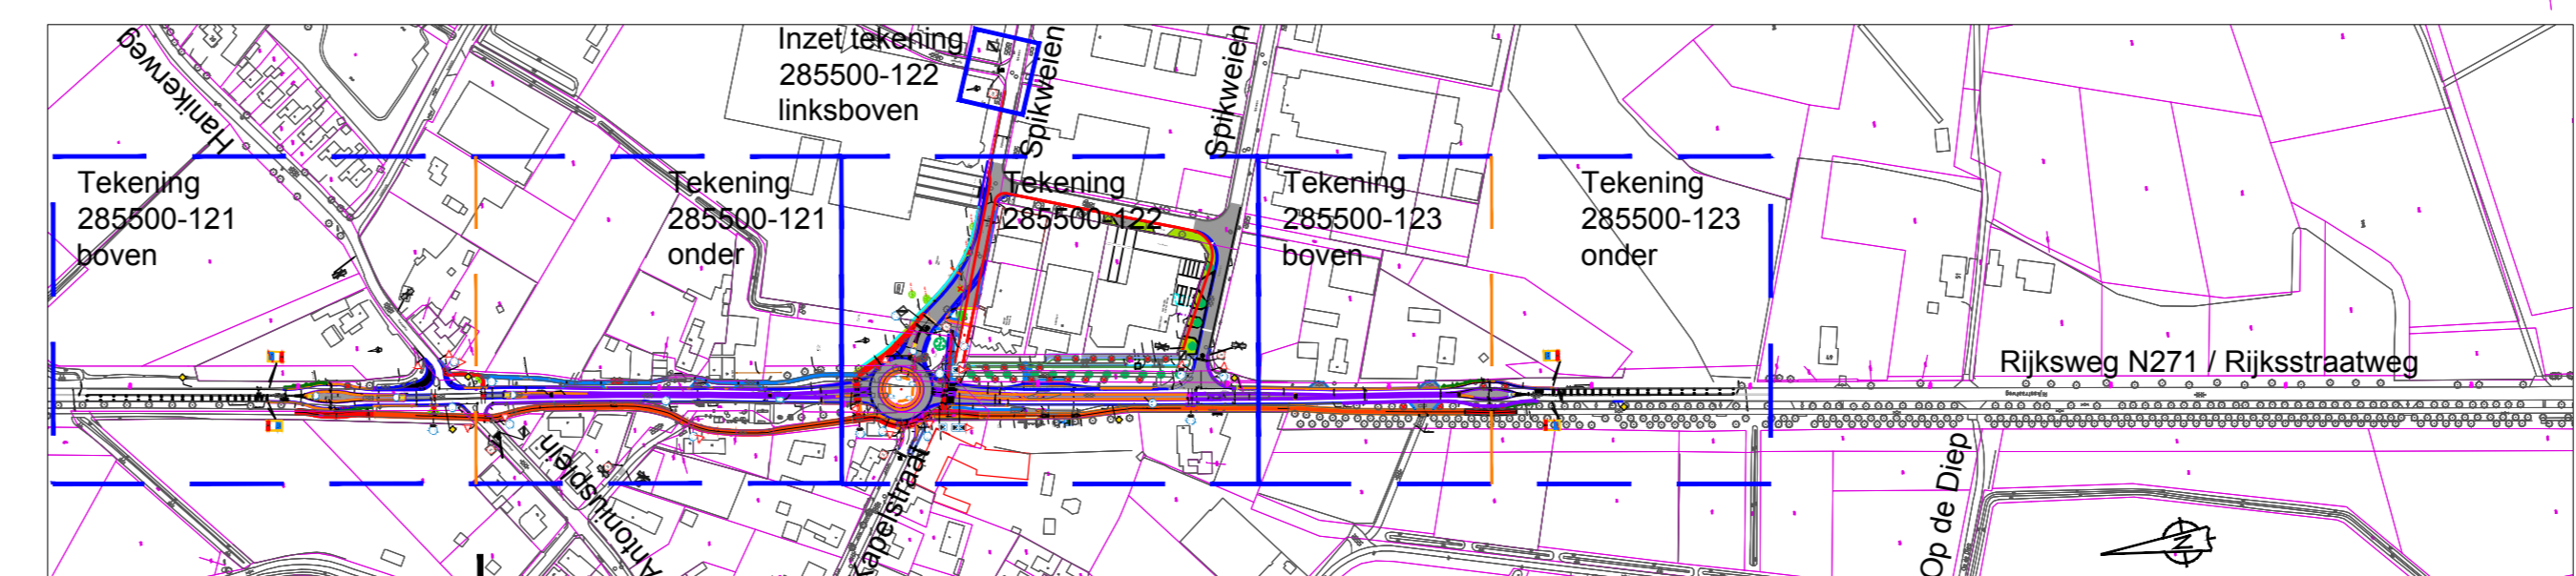

Wissing	Bladmaat: A0	Projectleider: J. Kuken
Wissing	Schaal: 1:200 (totaal)	Voorbereider: TP Chu
Gevoegd	1:400 (overal)	Datum: 29-09-2016
		Beheerder:
Bladz.	Documentnr:	Documenttitel:
Project:	RIJKSWEG N271 LOMM. AANLEG ROTONDE	
Onderwerp:	Spikweien-rotonde-Kapelstraat Beoordeling en markering	
Gemeente Venlo	Projectnummer:	Tekening:
AFD. Overname en Gebruiks Ontwerp	285500	122
EAU-Projecten-Gebruiks-Beheer		