


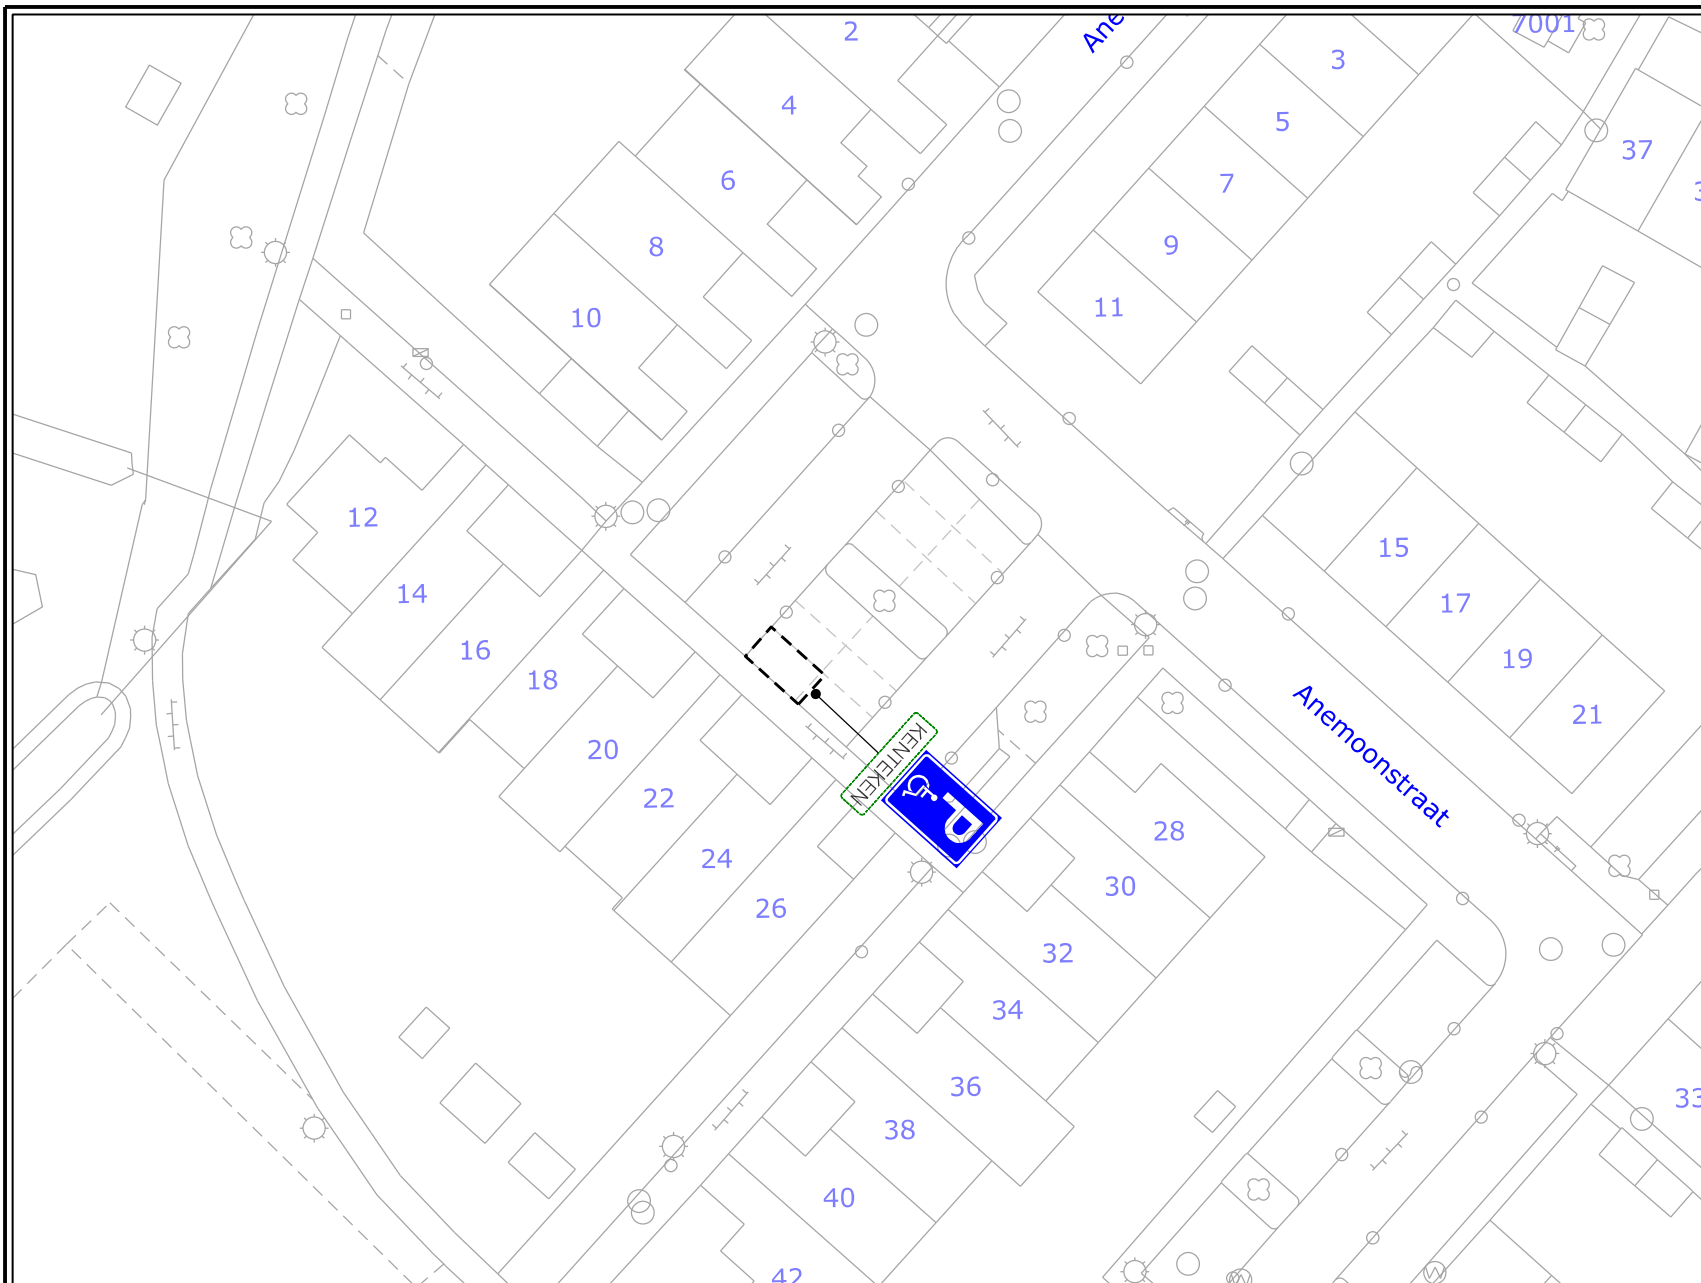

VERKEERSMAATREGEL



Nummer: IBGRY-Zv-IPP-00009

Nr.	Model	Aantal
E06		1 st.

besluit:
plaatsing:
intrekking:
verwijdering:

Datum: 12-07-2016
Getekend: LV vd Ven

Locatie: Hoog Zandveld - Anemoonstraat
Besluit tot instellen van: Invalidenparkeerplaats, individueel