


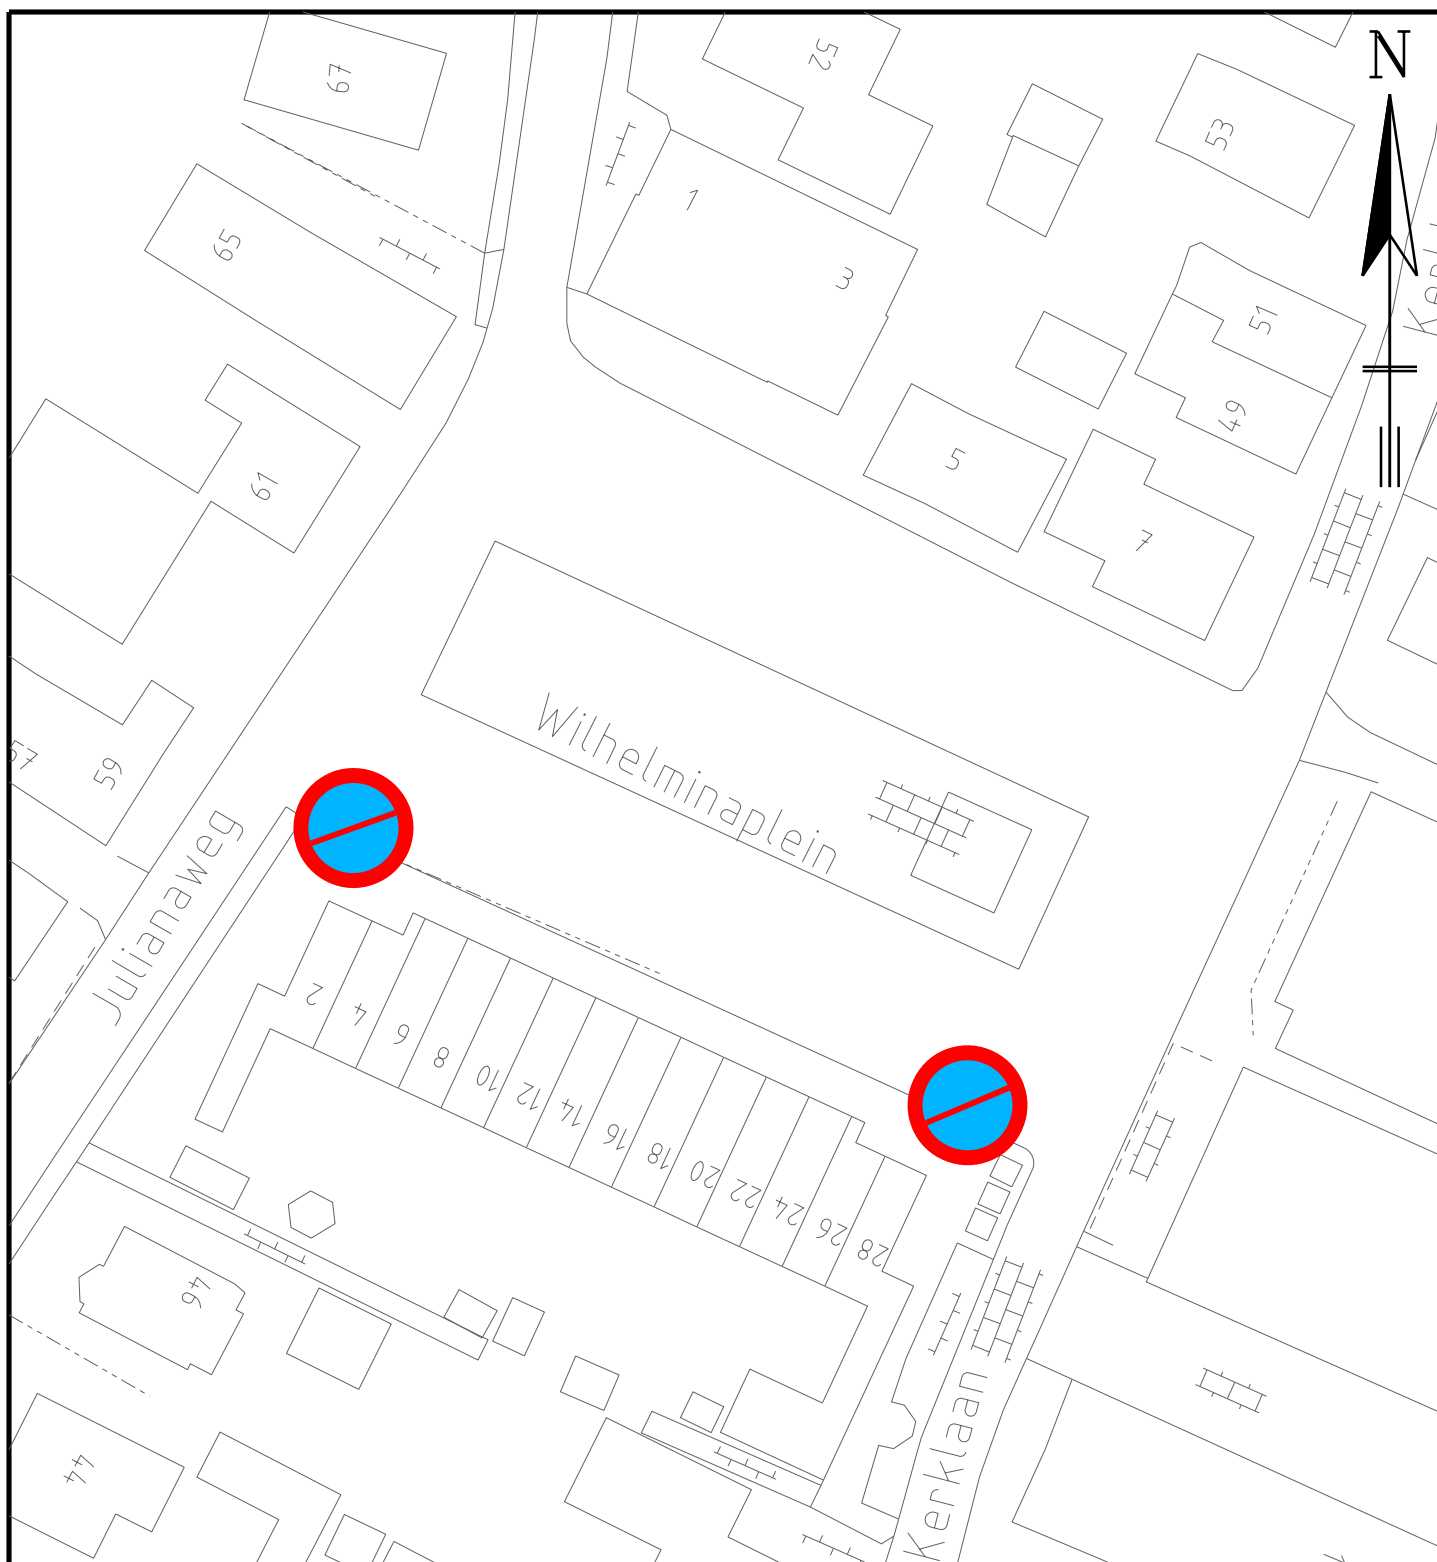

Postadres:

Postbus 1301
1900 BH Castricum

Bezoekadres:

Raadhuisplein 1
1901 CA Castricum

PROJECT-/
TEKENING NR.

201604
02

Afdeling Civiele Werken & Verkeer

Datum :	Get :	Gez :	Dienstjaar :	2016	Schaal :	1:500	details
04-02-2016	G. Zwart		Bestek :		situatie		
			Blad :		lengteprof.		
			Bladen :		dwarsprof.		formaat : A4 (210x297)
De Directeur :			Onderwerp : Verkeersbesluit parkeerverbod zuidzijde Wilhelminaplein te Akersloot d.d. 10 februari 2016				