
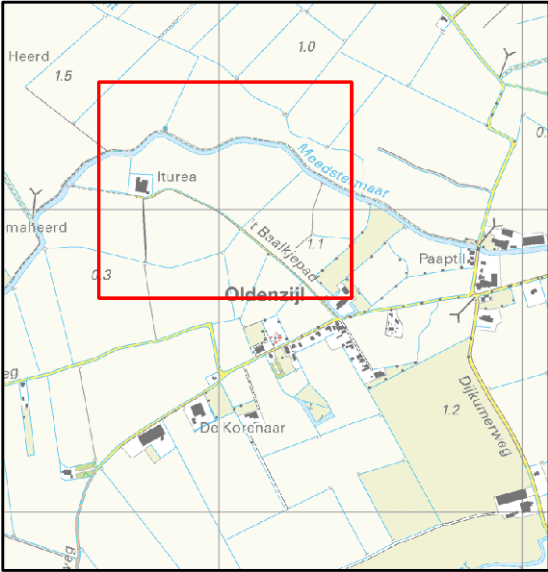


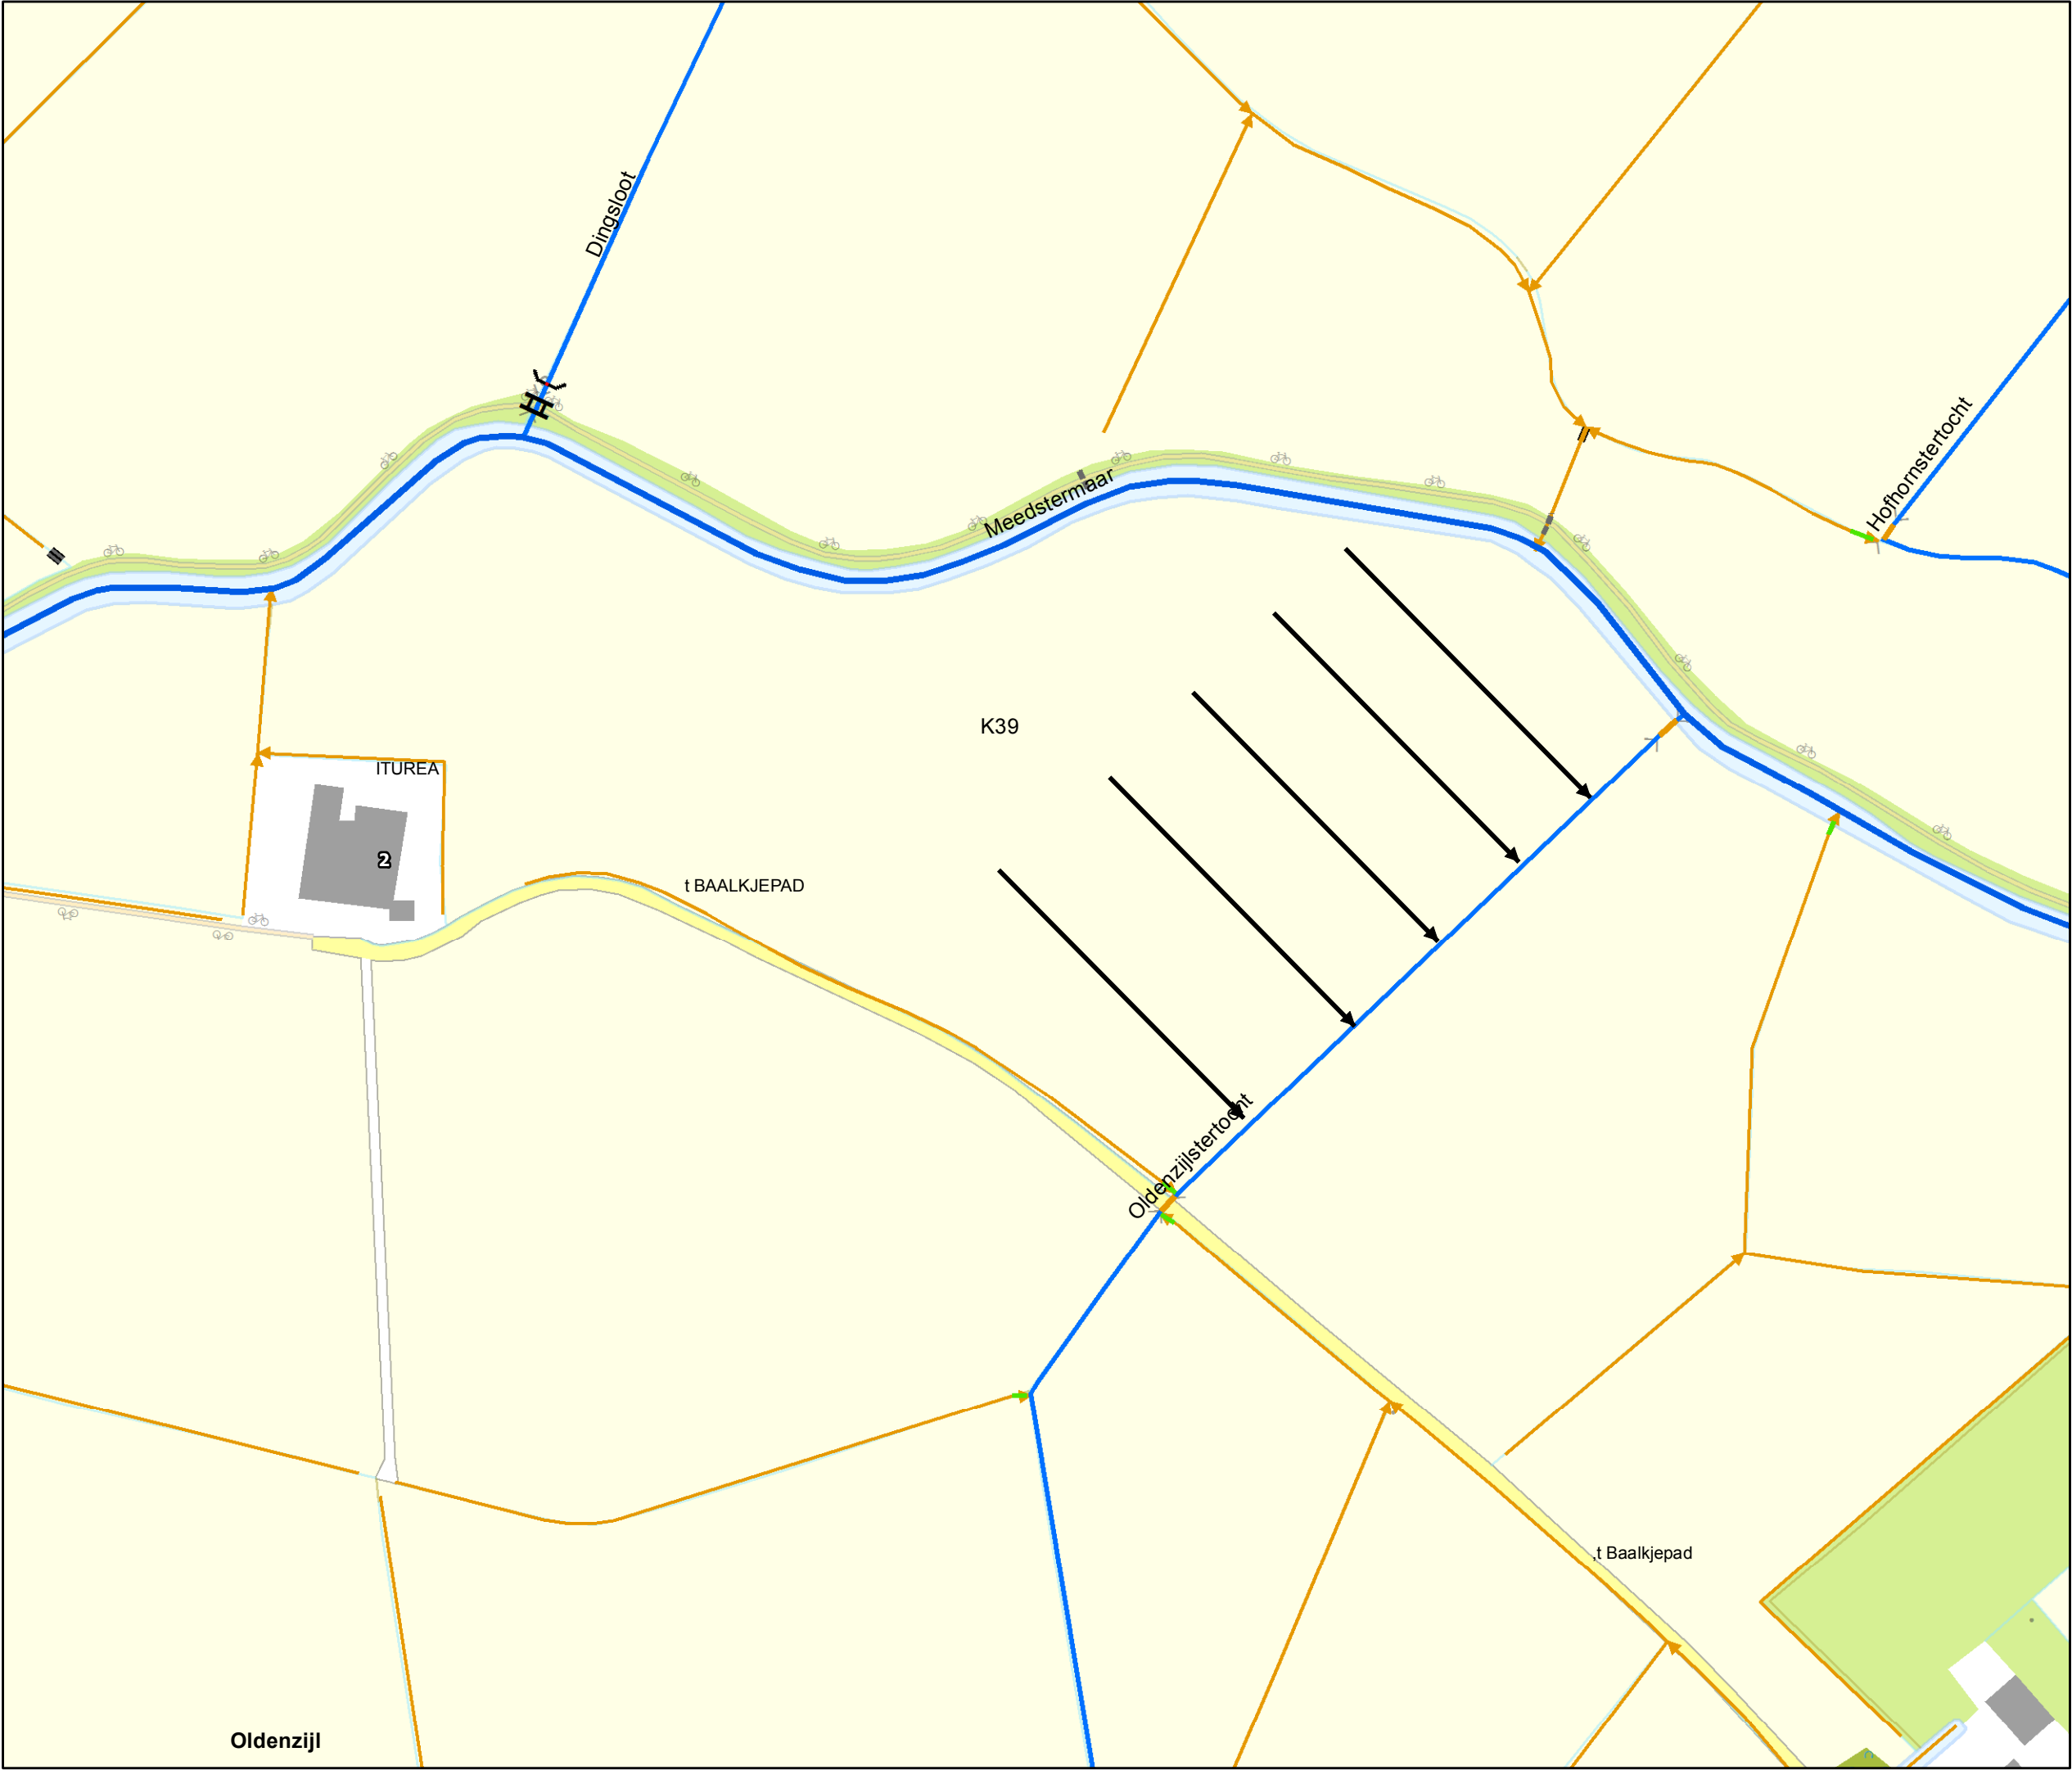

Overzicht schaal 1:25.000

Legenda

Oppervlaktelichamen

- schouwsloot
- hoofdwatergang
- sloot
- drainage

Tekeningnr: Z/16/001138

Watervergunning:voor het laten uitmonden van drainage op de Oldenzijlsterocht nabij 't Baalkjepad 2 te Oldenzijl.

Waterschap NOORDERZIJLVEST



9986XP

25 oktober 2016

1:2.500

getekend door: Halsema

Formaat A4