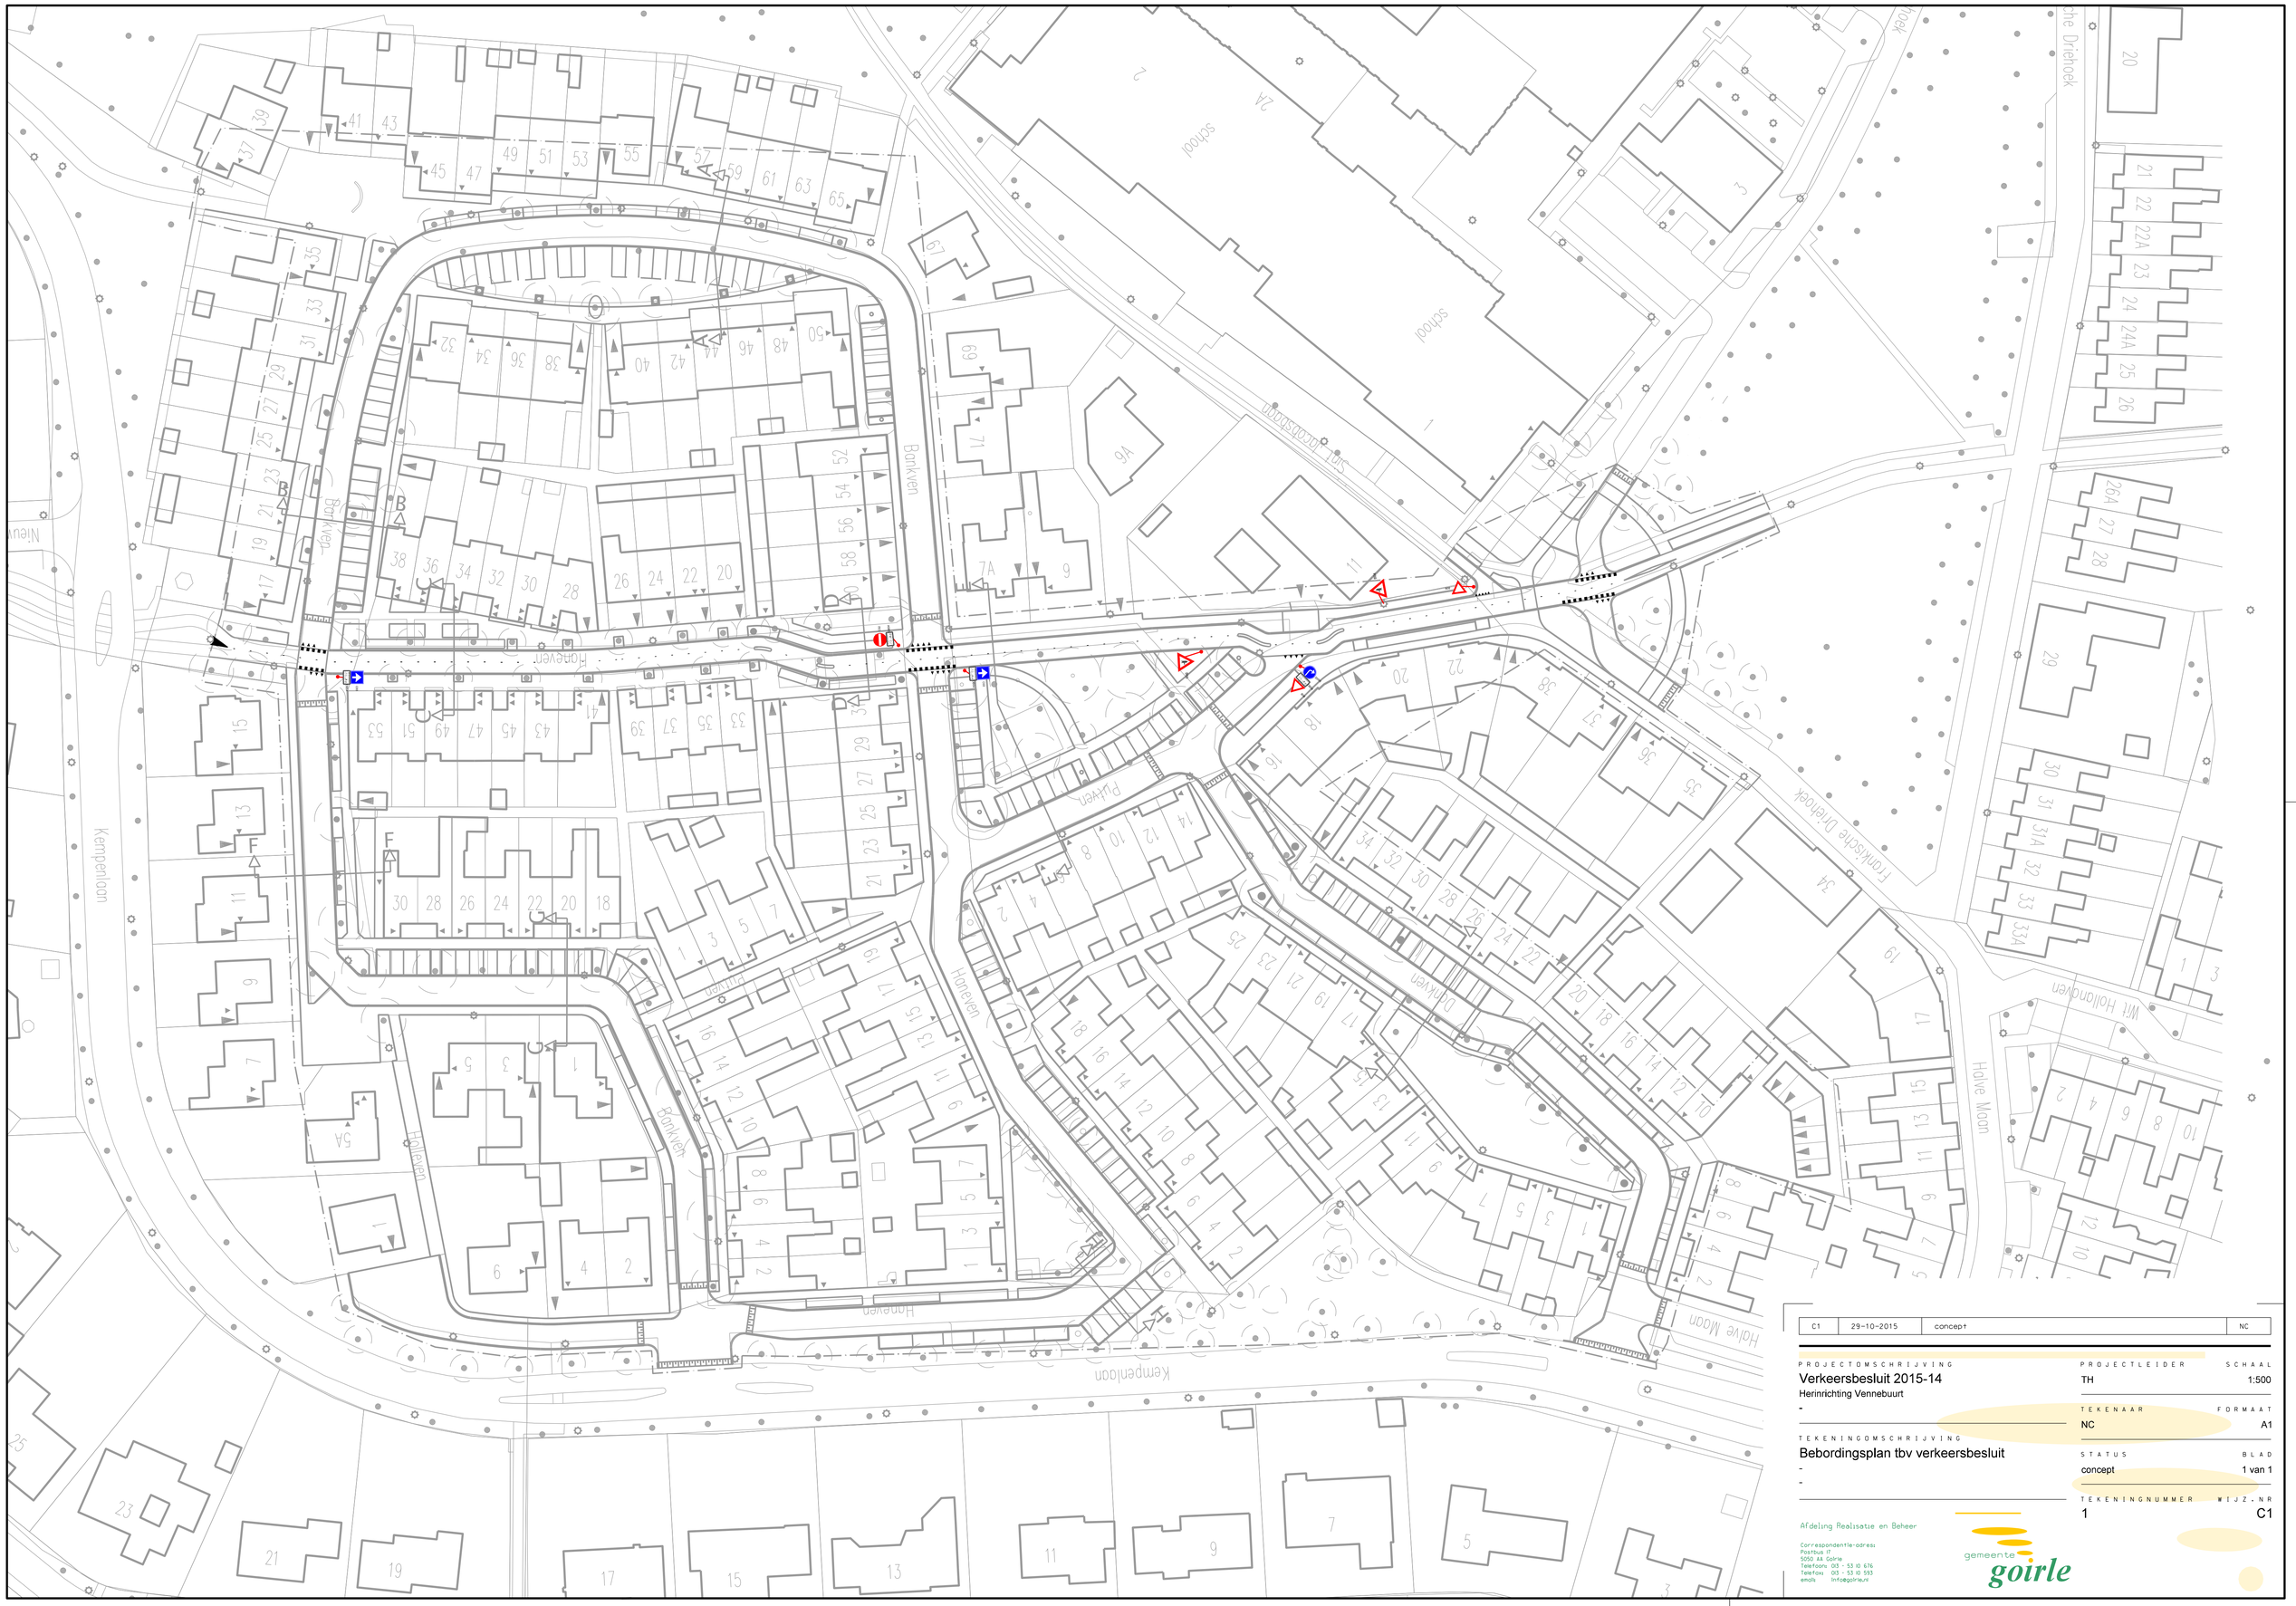
Kempenlaan
Bankven
Hoogeven
Bankven
Hoogeven
Putten
Putten
Honeven
Holleven
Bankven
Hoogeven
Kempenlaan
Halve Maan
Halve Maan
Frankische Drieboek
Frankische Drieboek
Wit Hollandeven
Sint Joosstraat
School
School
Nieuw
F
F
B
B
C1 | 29-10-2015 | concept | NC
PROJECTOMSCHRIJVING
Verkeersbesluit 2015-14
Herinrichting Vennebuurt
-
PROJECTLEIDER
TH
SCHAAL
1:500
TEKENAAR
NC
FORMAAT
A1
TEKENINGOMSCHRIJVING
Bebordingsplan tbv verkeersbesluit
-
-
STATUS
concept
BLAD
1 van 1
TEKENINGNUMMER
1
WIJZ.NR
C1
Afdeling Realisatie en Beheer
Correspondentie-adres:
Postbus 17
5050 AA Goirle
Telefoon: 013 - 543 10 676
Telefax: 013 - 543 10 593
email: info@goirle.nl
gemeente goirle