

RAADSBESLUIT**Datum en nummer**

28 januari 2016, nummer 005/2016


De raad van de gemeente Papendrecht,
gelezen het voorstel van het college van 1 december 2015,
gelet op artikel 1, vijfde lid, van de Boswet;

besluit:

vast te stellen de komgrenzen, conform bijgevoegde tekening, bebouwde kom Boswet.


Aldus vastgesteld in de openbare vergadering van 28 januari 2016,

de griffier,

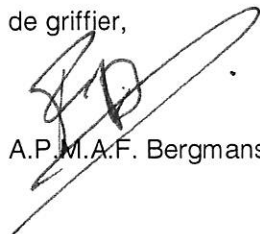

A.P.M.A.F. Bergmans

de voorzitter,

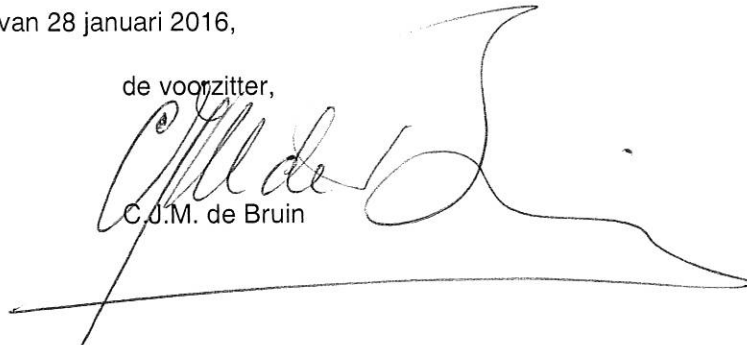


C.J.M. de Bruin

RAAD

d.d. 28 JAN 2016

V.A.	IN HND. COLLEGE	CONFORM	ZIE VERSLAG
☐	☐	☒	☐

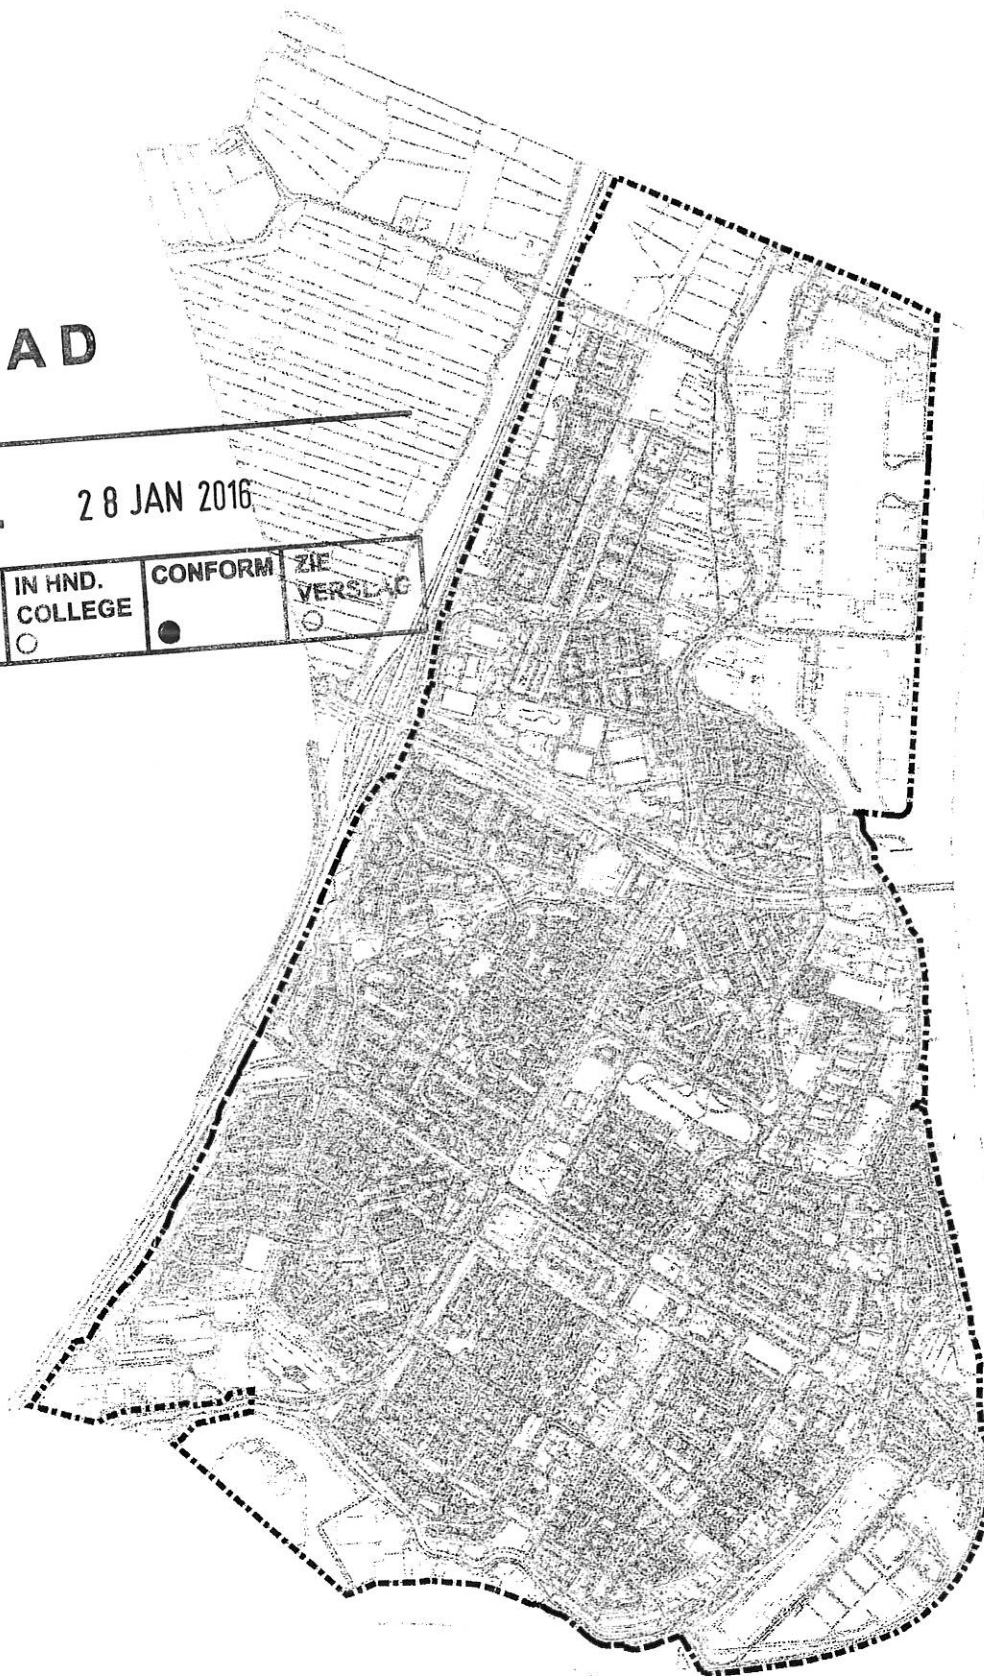

Schaal 1: 15000

Datum : 4 februari 2009

Ingenieursbureau

Tekenaar: Edgar Zaagsma

Projectnaam: Bebouwde kom



papendrecht