


- ### Verklaring
- Bestaande situatie (voorbeeld rand verharding)
  - Kadastrale grens
  - Systeemgrens
  - Markering - Driehoek 30-30 thermoplast
  - Markering - Driehoek 50-50 thermoplast
  - Markering - Blokstreep 50-50 thermoplast
  - Markering - 0.50-0.50 streep, 10cm breed sprayplast
  - Markering - 1-1 streep, 10cm breed sprayplast
  - Markering - 1-3 streep, 10cm breed sprayplast
  - Markering - 0.30-2.70 streep, 10cm breed thermoplast
  - Markering - 3-3 streep, 10cm breed sprayplast
  - Markering - doorgetrokken streep, 10cm breed sprayplast
  - Markering - overige puntstuk
  - Kantlijn in thermoplast
  - Viakwaling in wegverf
  - Markering - overige figuratie in thermoplast
  - RVV Bebording - bestaand bord handhaven
  - RVV Bebording - nieuw bord
  - RVV Bebording - verplaatsen
  - RVV Bebording - verwijderen
  - Kantopsluiting - HOV-band 250/200x400mm Grijs
  - Kantopsluiting - geleideband 50/200x250mm Grijs
  - Kantopsluiting - opsluitband 100x200mm Grijs
  - Kantopsluiting - opsluitband 120x250mm Grijs
  - Kantopsluiting - opsluitband 80x200mm Grijs
  - Kant verharding
  - Lichtmast
  - Lane Lights
  - Taludijnen
  - Grondwerk - kruinlijn
  - Grondwerk - teentlijn
- Maten in meters, tenzij anders vermeld  
 Pijlmaten in meters t.o.v. N.A.P., tenzij anders vermeld  
 Diameters in mm, tenzij anders vermeld  
 Coördinaten in Rijksdriehoekstelsel  
 RVV-bebording uitgevoerd als type 1 en reflectieklasse 2

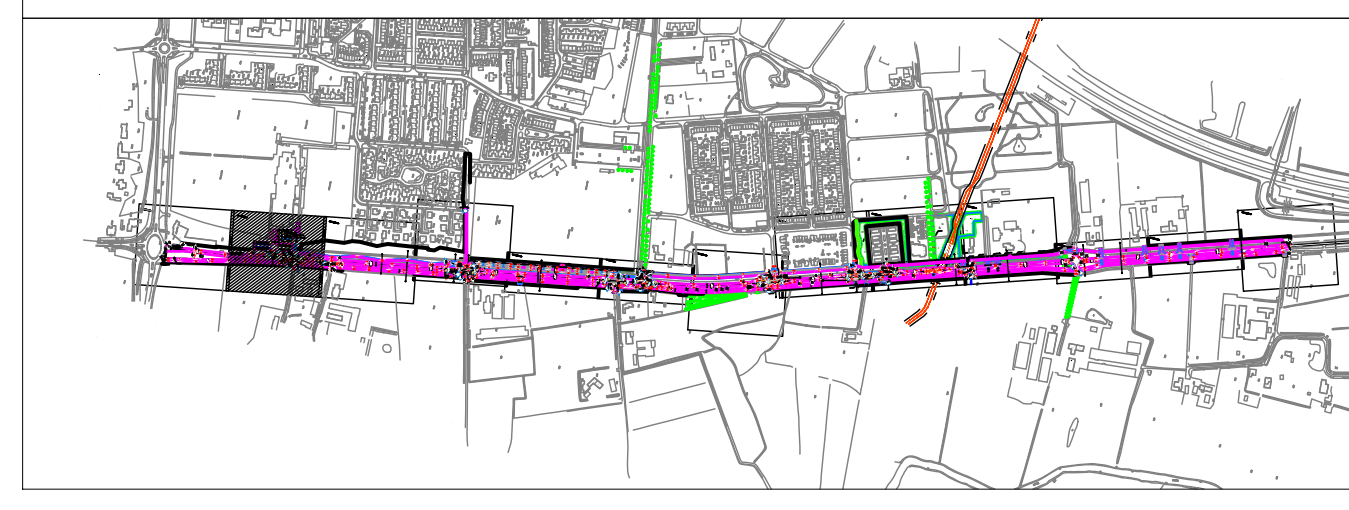

NO	DA	W	Z	GE
4.0	17-10-2016	Blaasfilms en Extra Attentie Fiets Oversteek		C Vermeulen
3.0	20-07-2016	Overgang UD DO		C Vermeulen
2.0	01-07-2016	Wijzigingen DG		C Vermeulen
1.0	03-06-2016	Definitieve uitgave		C Vermeulen
0.1	03-06-2016	Eerste uitgave		C Vermeulen
NR	DA	W	Z	GE

**infra** Regio Zuidoost-Vlaanderen

Gemeente Son en Breugel

Reconstructie Rooijseweg  
 Uitvoeringsontwerp  
 Markeringen en Bebording

projectcode 3160020  
 zaaknummer -  
 jaar 2016

formaat A0 schaal 1:200  
 regnr -  
 versie 4.0 tekst 3160020-UD-TEK-BB-002

getekend: Christian Vermeulen 17 okt 2016  
 goedgekeurd: Richard Conen 17 okt 2016  
 uitgegeven: Rob Leenders 17 okt 2016