


Verklaring

- Bestaande situatie (voorbeeld rand verharding)
- Kadastrale grens
- Systeemgrens
- Markering - Driehoek 30-30 thermoplast
- Markering - Driehoek 50-50 thermoplast
- Markering - Blokstreep 50-50 thermoplast
- Markering - 0.50-0.50 streep, 10cm breed thermoplast
- Markering - 1.1 streep, 10cm breed sprayplast
- Markering - 1.3 streep, 10cm breed sprayplast
- Markering - 0.30-2.70 streep, 10cm breed thermoplast
- Markering - 3-3 streep, 10cm breed sprayplast
- Markering - doorgetrokken streep, 10cm breed sprayplast
- Markering - overige puntstuk
- Kantlijn in thermoplast
- Viakwaling in wegverf
- Markering - overige figuratie in thermoplast
- RVV Beoording - bestaand bord handhaven
- RVV Beoording - nieuw bord
- RVV Beoording - verplaatsen
- RVV Beoording - verwijderen
- Kantopsluiting - HOV-band 250/300x400mm Grijs
- Kantopsluiting - geleideband 50/200x250mm Grijs
- Kantopsluiting - opsluitband 100x200mm Grijs
- Kantopsluiting - opsluitband 120x250mm Grijs
- Kantopsluiting - opsluitband 80x200mm Grijs
- Kant verharding
- Lichtmast
- Lane Lights
- Taludijnen
- Grondwerk - kruintlijn
- Grondwerk - teentlijn

Maten in meters, tenzij anders vermeld
 Peilmaten in meters t.o.v. N.A.P., tenzij anders vermeld
 Diameters in mm, tenzij anders vermeld
 Coördinaten in rijsdriehoekstelsel
 R.V.V.-beoording uitgevoerd als type 1 en reflectieklasse 2

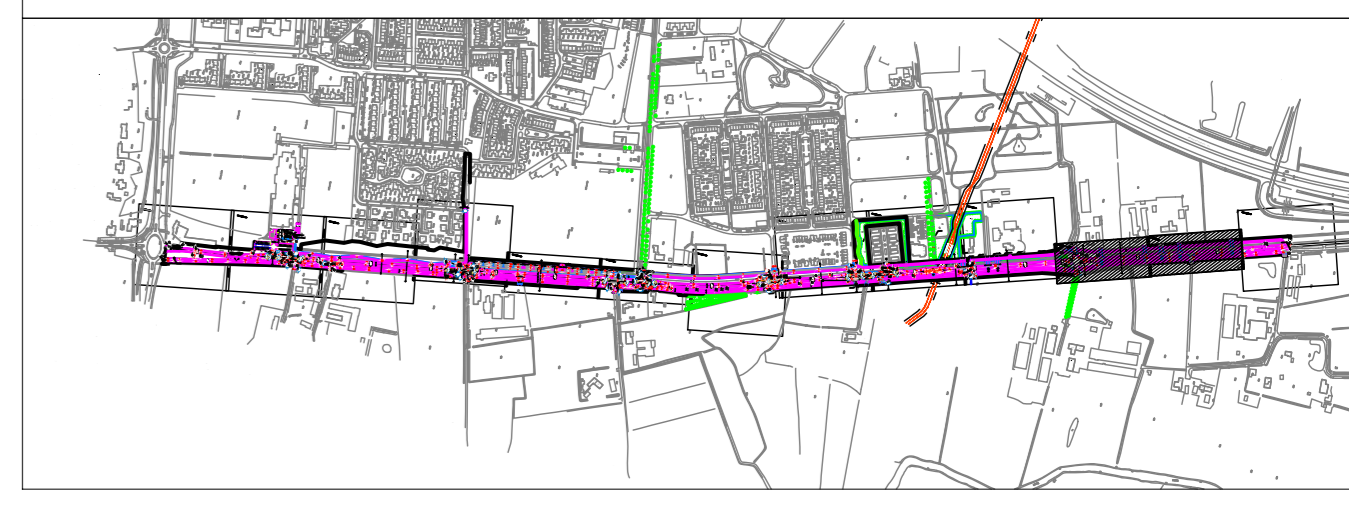

nr	datum	wijziging	getekend
4.0	17-10-2016	Blaasfilms en Extra Attentie Fiets Oversteek	C Vermeulen
3.0	20-07-2016	Overgang UD D0	C Vermeulen
2.0	01-07-2016	Wijzigingen DG	C Vermeulen
1.0	03-06-2016	Definitieve uitgave	C Vermeulen
0.1	03-06-2016	Eerste uitgave	C Vermeulen
NR	DATUM	WIJZIGING	GETEKEND

bam
Infra Regio Zuidoost-Vlaanderen

GEMEENTE SON EN BREUGEL

Gemeente Son en Breugel

Reconstructie Roijseweg
 Uitvoeringsontwerp
 Markeringen en Beoording

projectcode: 3160020
 zaaknummer: -
 jaar: 2016

getekend: Christian Vermeulen 17 okt 2016
 goedgekeurd: Richard Connen 17 okt 2016
 uitgegeven: Rob Leenders 17 okt 2016

status: DEFINITIEF
 versie: 4.0
 tekst: 3160020-UD-TEK-BB-010

formaat: A0
 schaal: 1:200
 registratie: -