


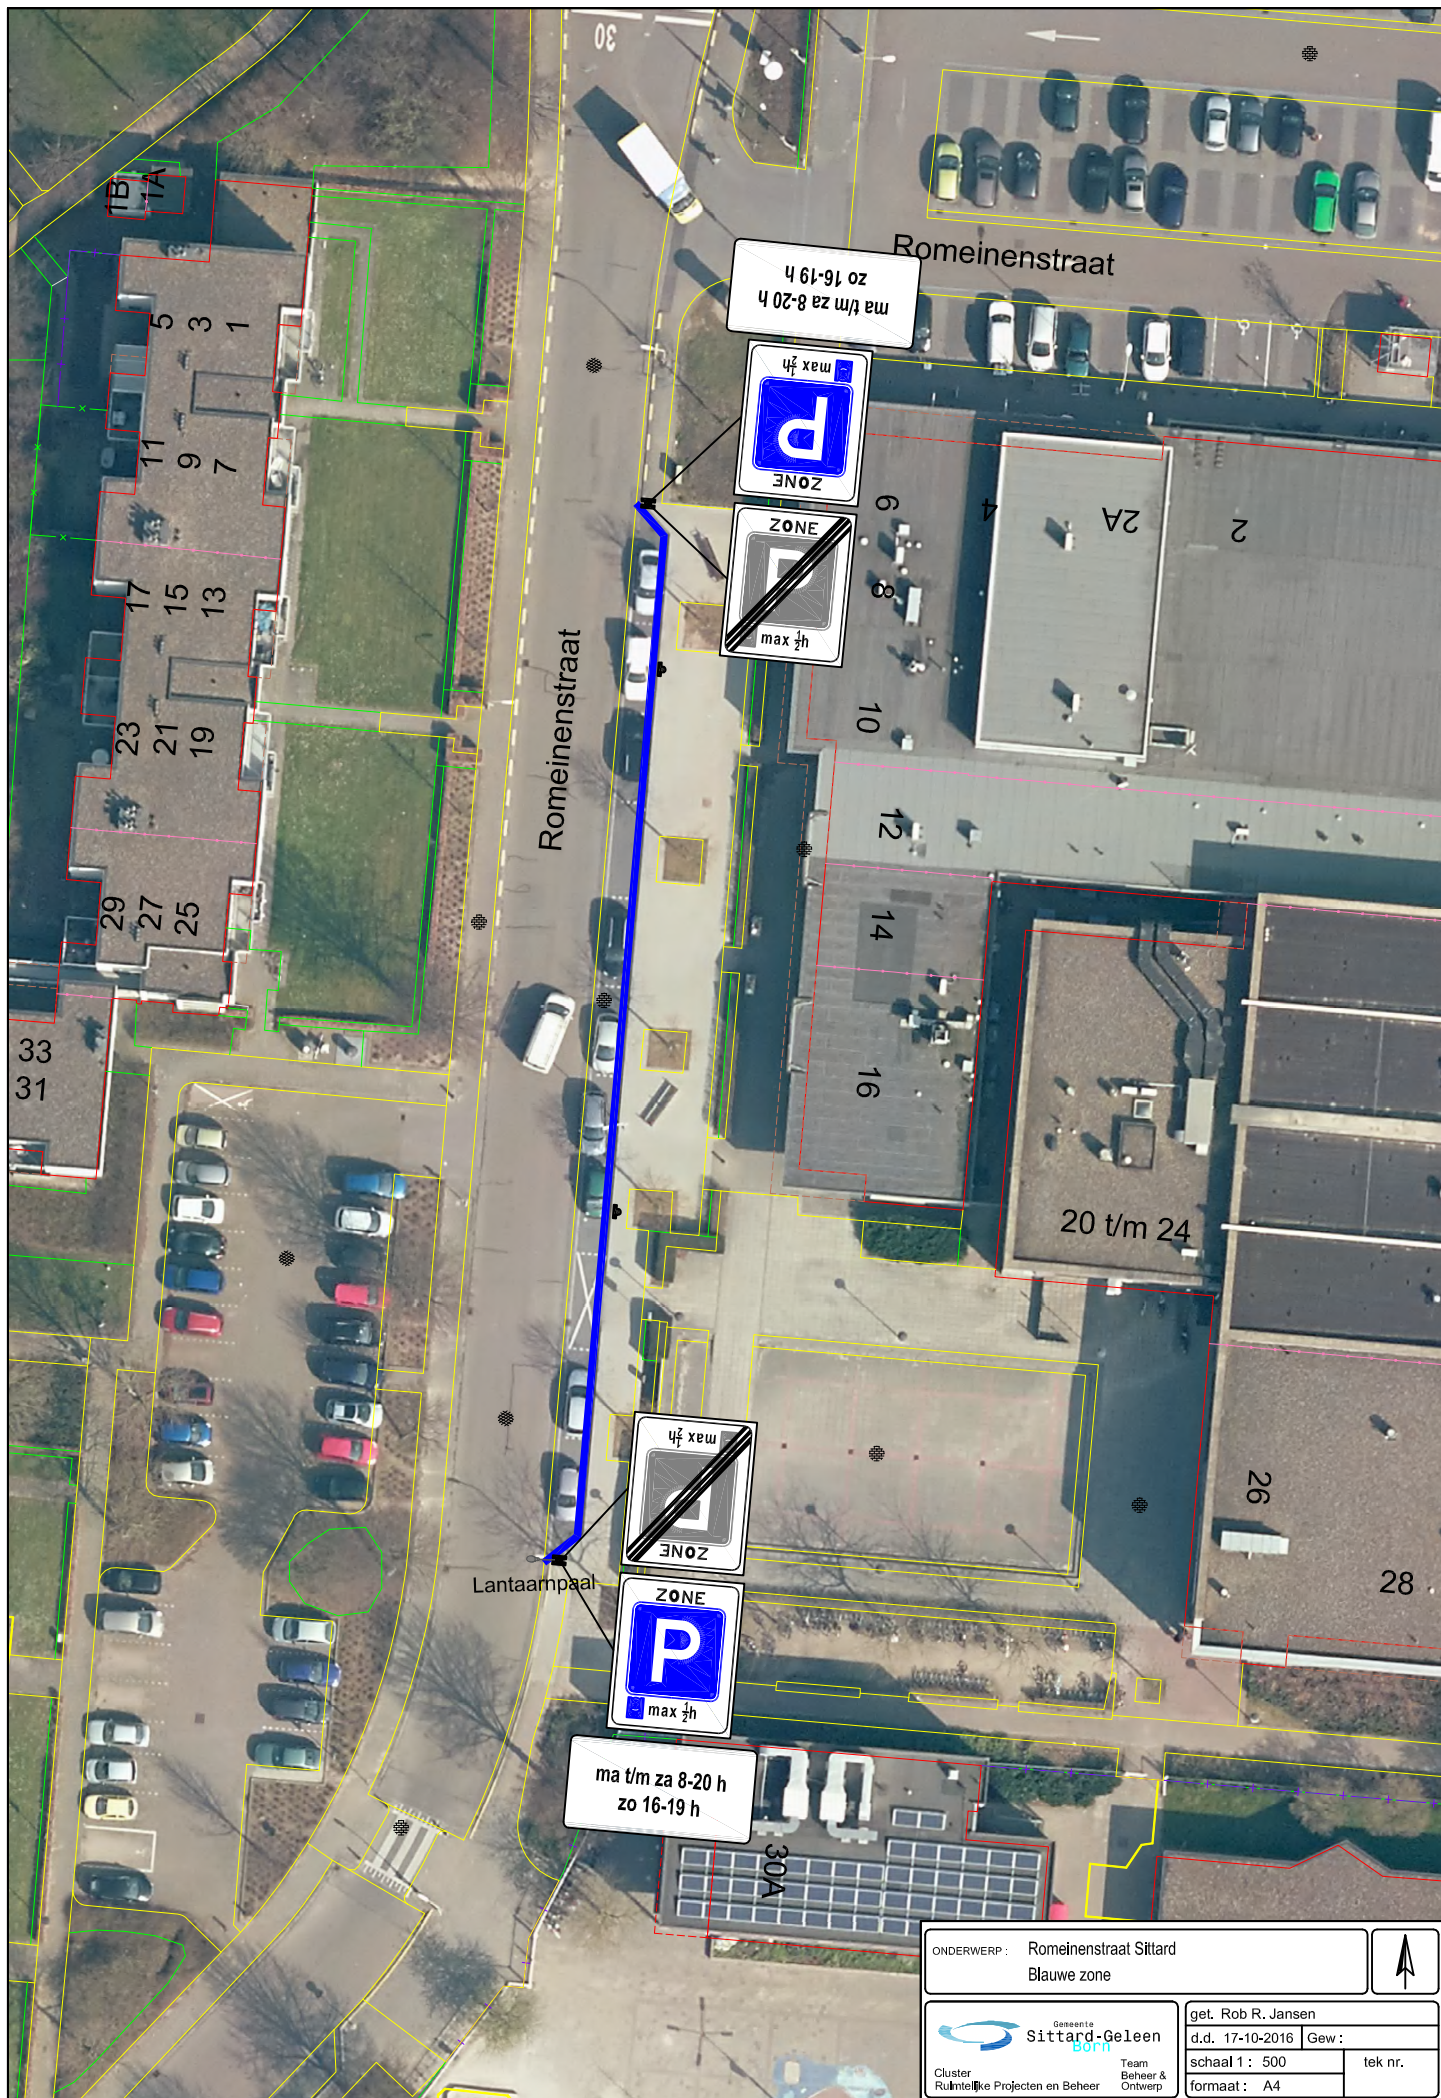

ONDERWERP: Romeinenstraat Sittard
Blauwe zone

 Gemeente Sittard-Geleen
Cluster Ruimtelijke Projecten en Beheer Team Beheer & Ontwerp

get. Rob R. Jansen
d.d. 17-10-2016 Gew:
schaal 1: 500 tek nr.
formaat: A4