

Registratienummer : PL2000-2016271176-1

**OVERLEG / ADVIES CONFORM ART. 24 B.A.B.W.
t.b.v. derden**

Ik, rapporteur, Henricus Godefridus Maria Tuerlings (MW001828), brigadier van politie Eenheid Zeeland-West-Brabant, verklaar het volgende:

Ter voldoening aan het verzoek van het College van Burgemeester en Wethouders der gemeente Tilburg, vervat in hunner schrijven dd. 19 oktober 2016, kenmerk Vkb-2016-50-GPP-Beethovenlaan, houdende overleg en advies als bedoeld in artikel 24 lid a van het Besluit Administratieve Bepalingen inzake het Wegverkeer (B.A.B.W.), relateer ik, als gemandateerde conform het genoemde artikel, het navolgende:

Gelezen:

Het voorgenomen verkeersbesluit no. Vkb-2016-50-GPP-Beethovenlaan, der gemeente Tilburg.

Inhoudende:

Op aanvraag van de bewoner van het pand Beethovenlaan 216 te Tilburg, is het College van Burgemeester en Wethouders van de gemeente Tilburg (op grond van artikel 15 en 18 van de Wegenverkeerswet 1994) voornemens om in de directe nabijheid van het genoemde pand een parkeerplaats in te richten als individuele gehandicaptenparkeerplaats. Deze parkeerplaats zal aan de openbaarheid worden onttrokken waarna deze als zodanig zal worden aangeduid door middel van een verkeersteken (bord) conform model E6 van de bijlage 1 van het Reglement Verkeersregels en Verkeerstekens 1990.

Alsmede een onderbord volgens model 0B309 V.N.V.F. met daarop het kenteken van het gebezigde voertuig van aanvrager.

Voorts zal in het wegdek met witte stenen de contouren van de parkeerplaats worden aangegeven en zal een symbooltegel worden ingebracht.

Onderzoek:

Gelet op de inhoud van het voorgenomen verkeersbesluit werd door mij, rapporteur, een onderzoek ingesteld naar de wetmatigheid, de rechtmatigheid, de handhaafbaarheid (MvT Staatsblad 1990, 460), de verkeerstechnische - en infrastructurele inrichtingen (conform de Uitvoeringsvoorschriften B.A.B.W. en de basiskenmerken wegontwerp van het C.R.O.W.), de doorstroming van het verkeer, alsmede de comptabiliteit met betrekking tot de Nederlandse verkeersveiligheidsvisie "Duurzaam Veilig" (S.W.O.V.).

Uit het ingediende voorgenomen verkeersbesluit is gebleken dat is voldaan aan de in artikel 21 van het B.A.B.W. vermelde onderbouwing en doelstelling van het besluit, en voorts dat de ex. artikel 2 van de Wegenverkeerswet 1994 ten grondslag liggende belangen zijn afgewogen.

De bijgeleverde situatie-tekening no. 633117 werd aan een onderzoek onderworpen. Tevens werd gebruik gemaakt van de Internetprogramma's Google-maps en Google-view. Hierdoor is een duidelijk beeld van de situatie ter plaatse ontstaan. Gebleken is dat ter plaatse reeds parkeervakken aanwezig zijn en dat één van de parkeervakken als individuele gehandicaptenparkeerplaats zal worden ingericht.

De aanleg en inrichting van de individuele gehandicaptenparkeerplaats vergt derhalve geen infrastructurele aanpassingen waardoor het normale verkeersbeeld niet zal wijzigen of worden beïnvloed.

Overleg:

Met betrekking tot dit voorgenomen verkeersbesluit heeft op 19 oktober 2016 mailcontact en overleg plaatsgevonden met Dhr. J. Paanakker, Verkeerskundige van de Afdeling Ruimtelijke Uitvoering van de gemeente Tilburg.


Dit overleg heeft niet geleid tot heroverweging of wijziging van het voorgenomen verkeersbesluit.

Conclusie:

Uit het ingestelde onderzoek zijn geen redenen bekend geworden die de schriftelijke bekrachtiging van het voorgenomen verkeersbesluit in de weg zouden staan.

Derhalve dat de Politie akkoord is met het te nemen besluit.

De Korpschef van Politie
Namens deze

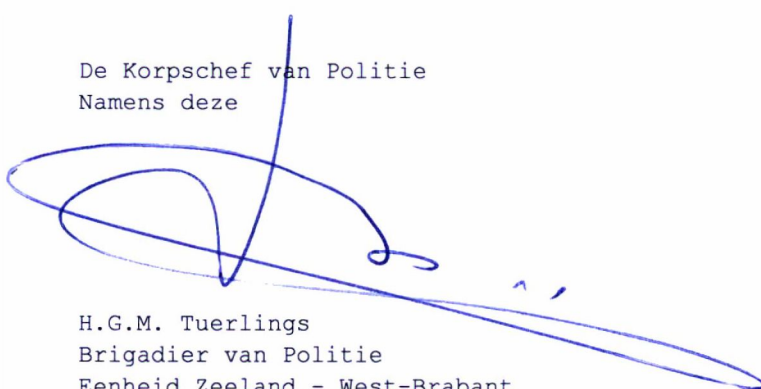

H.G.M. Tuerlings
Brigadier van Politie
Eenheid Zeeland - West-Brabant

Tilburg, 19 oktober 2016.

Ingezonden 15/10-2016
Buit 2016271176
Ingezonden 15/10-2016

Registratienummer Vkb-2016- 50-GPP-Beethovenlaan

Redacteur	Jordy Paanakker
Besluit inzake	Creëren gehandicaptenparkeerplaats op kenteken
Afdelingshoofd	Sonja Jansen
Datum besluit	XXXXXX 2016
Publiceren	ja, officiële bekendmaking

Het college van burgemeester en wethouders van Tilburg,

Overwegende dat:

- op grond van artikel 15, eerste lid van de Wegenverkeerswet 1994 een verkeersbesluit genomen moet worden voor de plaatsing of verwijdering van de in artikel 12 van het Besluit Administratieve Bepalingen inzake het Wegverkeer genoemde verkeerstekens, alsmede voor onderborden voor zover daardoor een gebod of verbod ontstaat of wordt gewijzigd;
- er voor het volgende adres: Beethovenlaan 216 een aanvraag is gedaan voor het creëren van een gehandicaptenparkeerplaats op kenteken;
- de aanvrager in het bezit is van een gehandicaptenparkeerkaart;
- de aanvrager om medische gronden in aanmerking komt voor een gehandicaptenparkeerplaats die binnen 100 meter van bovenstaand adres gesitueerd is;
- er geen mogelijkheid is tot parkeren op eigen terrein;
- uit het oogpunt van het beschermen van de weggebruiker en passagiers en het zoveel mogelijk waarborgen van de vrijheid van het verkeer het wenselijk c.q noodzakelijk is een gehandicaptenparkeerplaats op kenteken te creëren;
- uit het oogpunt van het verzekeren van de veiligheid op de weg en het waarborgen van een goede doorstroming van het verkeer, het noodzakelijk is hiervoor conform CROW 96b tijdelijke verkeersmaatregelen te treffen;
- over deze maatregelen overleg is gepleegd met de Politie-Chef van eenheid Zeeland-West-Brabant, District Hart van Brabant, waarbij deze heeft verklaard met deze maatregelen te kunnen instemmen.

Gelet op:

de bepalingen in de Wegenverkeerswet 1994, het Reglement Verkeersregels- en verkeerstekens 1990, het Besluit administratieve bepalingen inzake het wegverkeer, de Algemene wet bestuursrecht en het Mandaatbesluit van 15 mei 2012.

Besluit:



H.G.M. Tuerlings
Senior Gebiedsgebonden Politie
Hart van Brabant


Het creëren van een gehandicaptenparkeerplaats nabij het adres Beethovenlaan 216 door het plaatsen van een verkeersbord E6 (gehandicaptenparkeerplaats) van bijlage 1 van het Reglement verkeersregels en verkeerstekens 1990, en een onderbord met kenteken, zoals is aangegeven op de aan dit besluit gehechte tekeningen:

- Beethovenlaan (GPP).pdf.
- Norm 830008.pdf.



Iedereen, wiens belang betrokken is, kan op grond van de Algemene wet bestuursrecht gedurende zes weken na publicatiedatum een bezwaarschrift indienen. Een bezwaarschrift moet in ieder geval worden voorzien van een datum, naam en adres van de bezwaarmaker, een omschrijving van het besluit waartegen bezwaar wordt gemaakt en de gronden waarop bezwaar wordt gemaakt. Een eventueel bezwaarschrift kan worden gericht aan het college van burgemeester en wethouders, postbus 90155 te 5000 LH Tilburg.

Het college van burgemeester en wethouders van Tilburg,
namens deze,
hoofd Ruimtelijke Uitvoering,

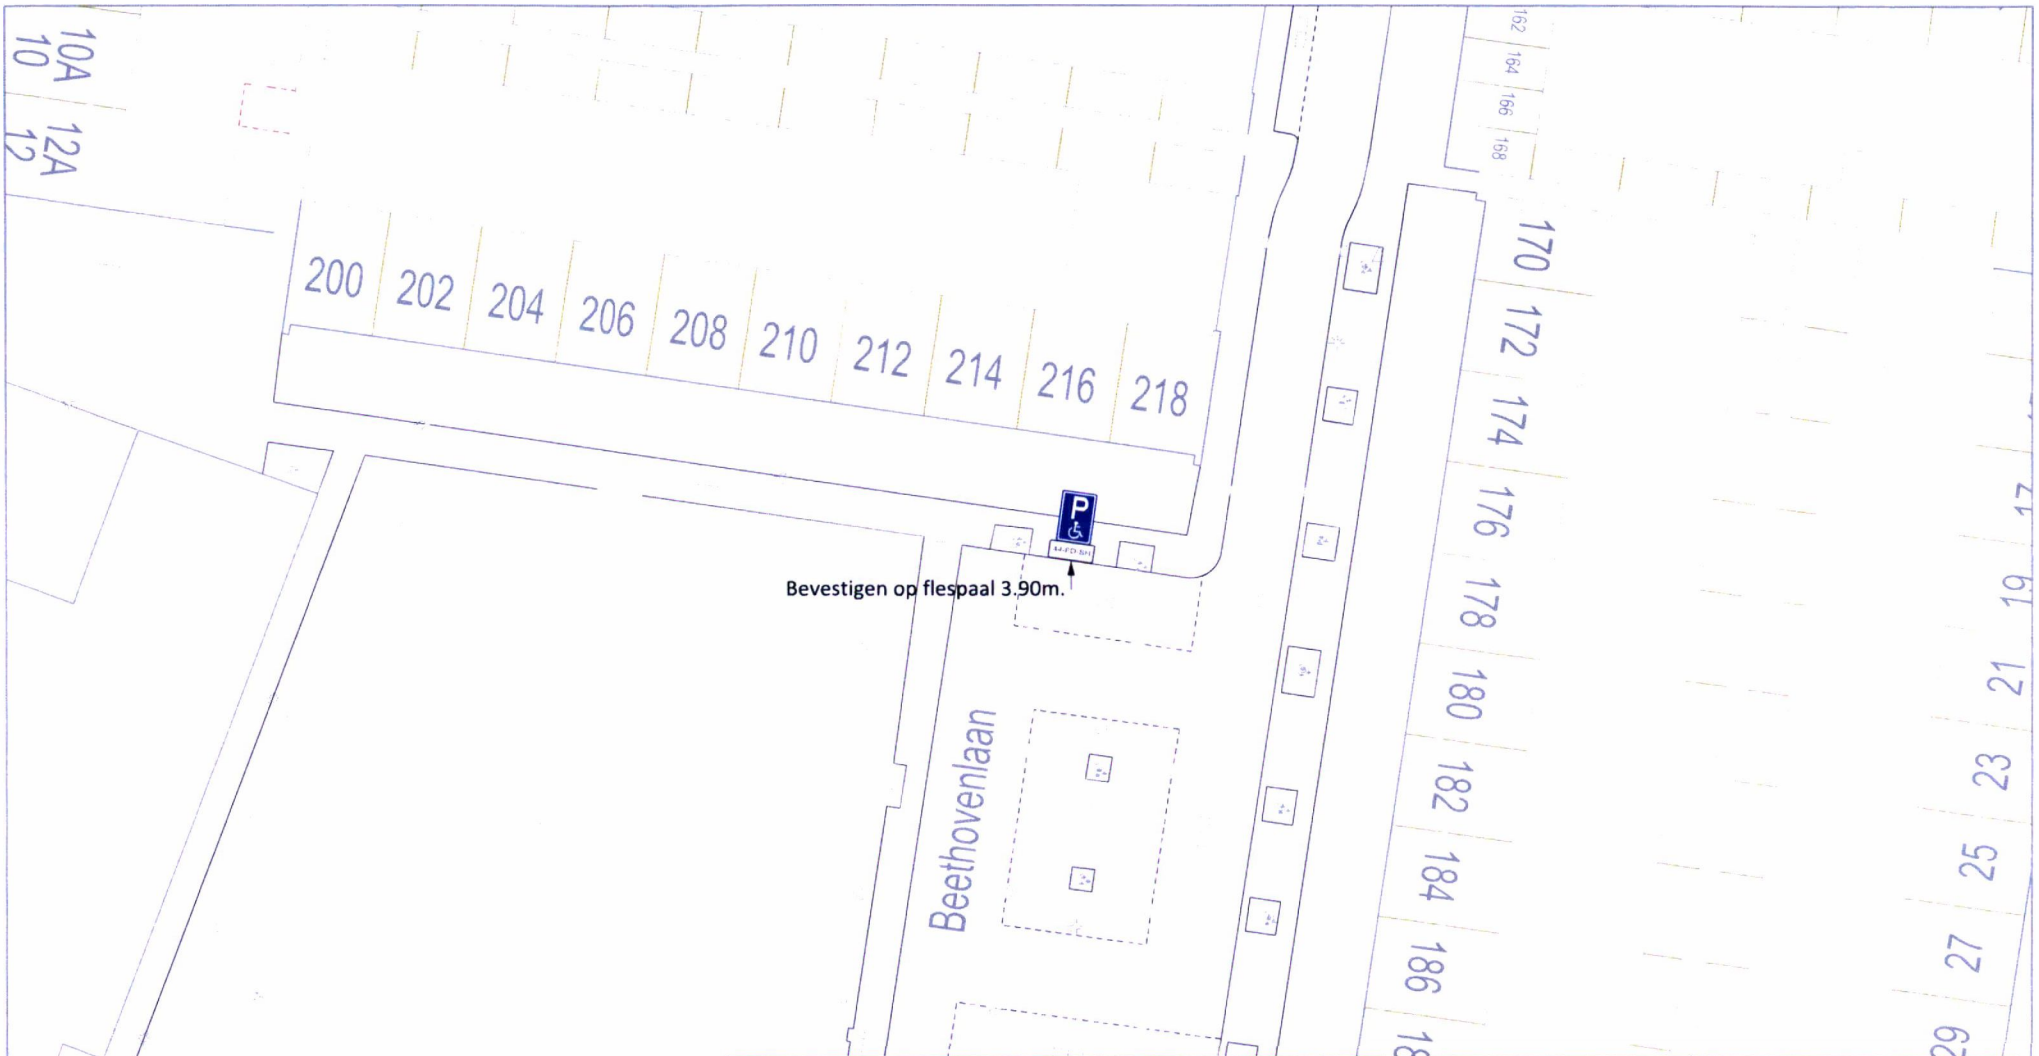Sonja Jansen



Bevestigen op flespaal 3.90m.

				<h2>Beethovenlaan</h2> <h3>Aanleg gehandicaptenparkeerplaats</h3>	
bestandsnaam: ir-2016-vm-meldingen.dgn				Postadres	
projectwise-nr: 633117				Postbus 90155	
datum: 19 oktober 2016				5000 LH Tilburg	
getekend:	J. Paanakker	Opmerking:			
schaal:	1:500	contactpers.:	model:		
formaat:	A4	tel. nr:	project:		

H.G.M. Tuerlings
 Senior Gebiedsgebonden Politie
 Hart van Brabant

