




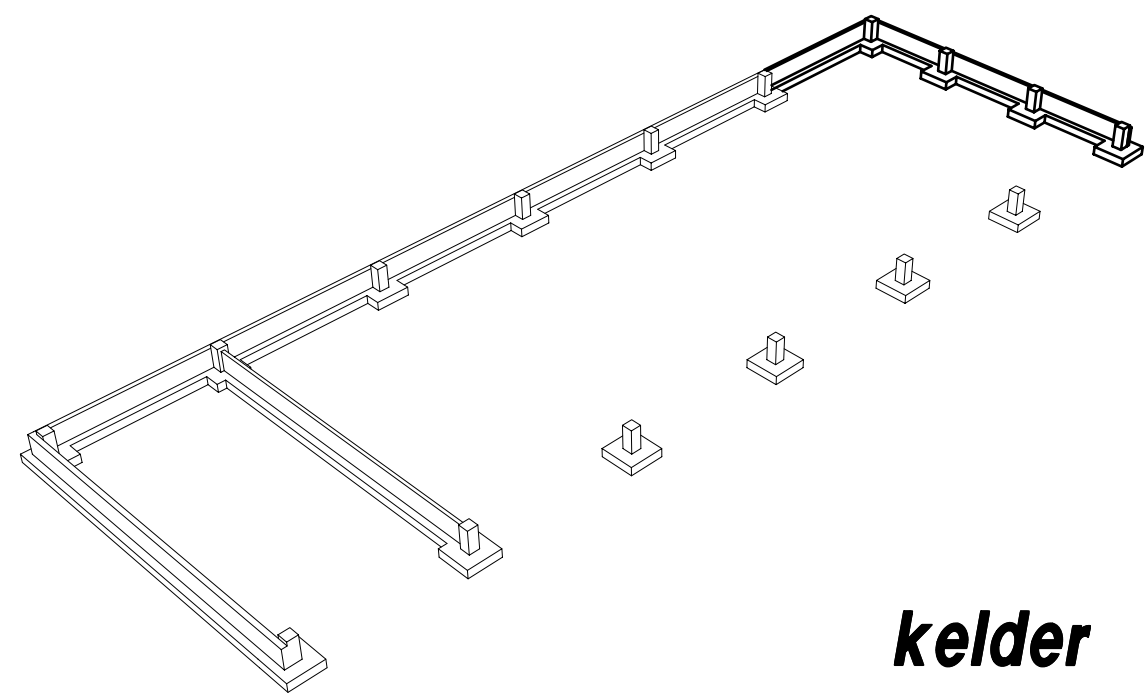


kelder

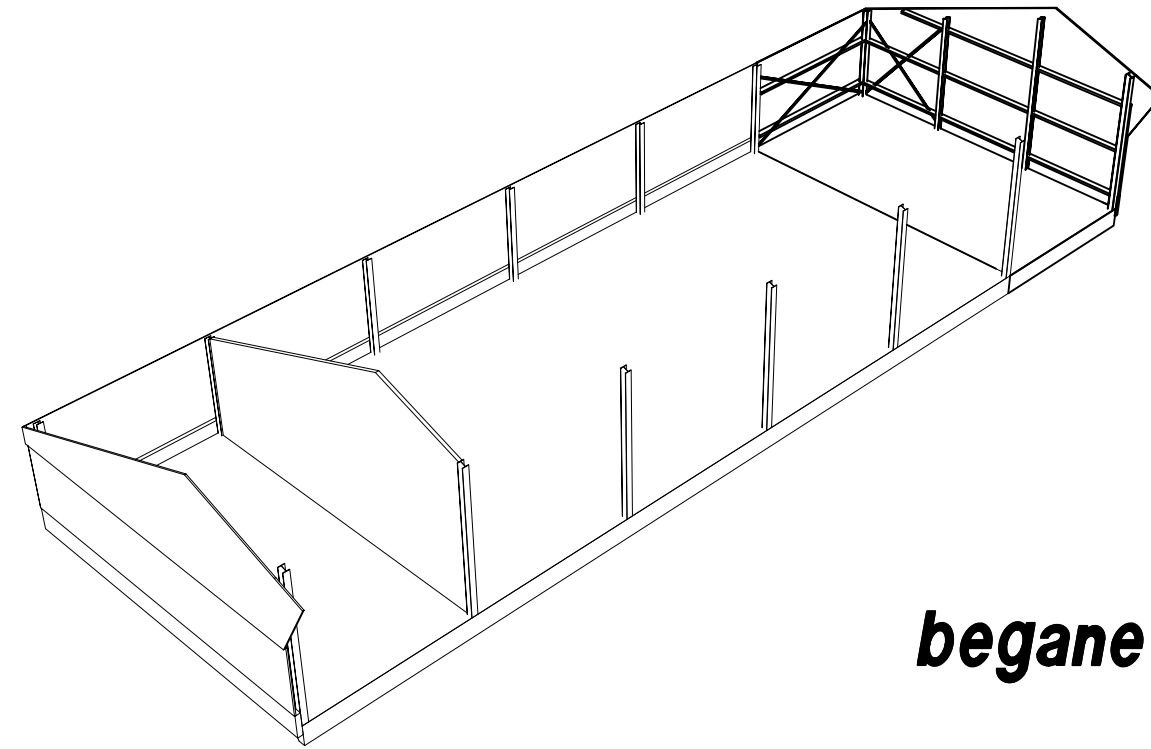


begane grond

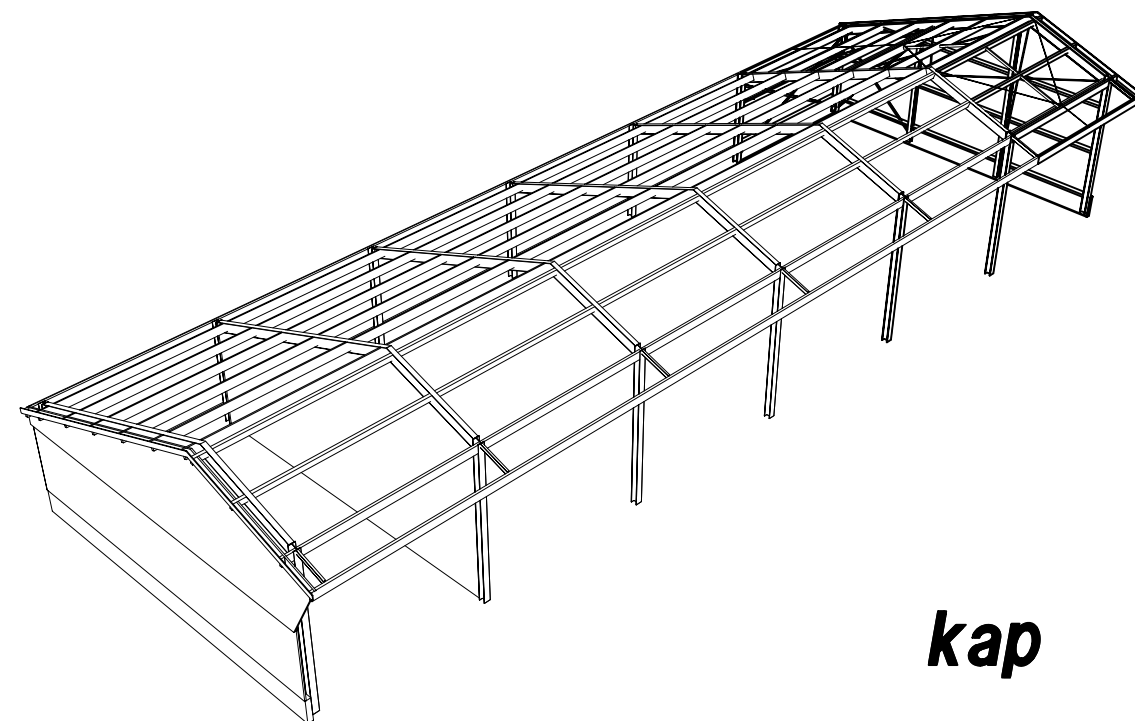


kap

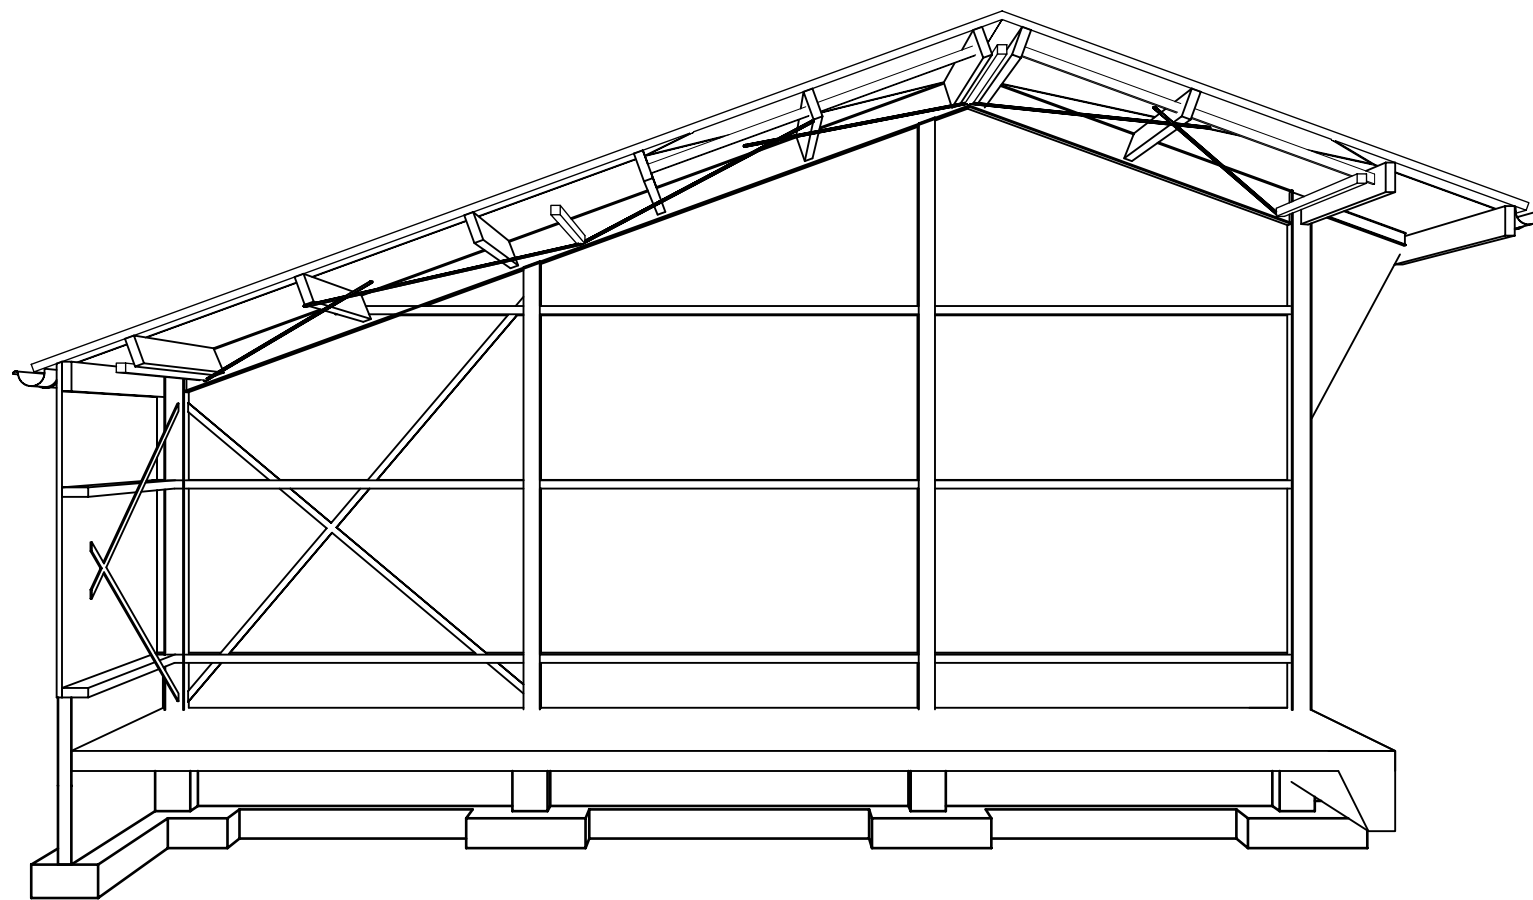


doorsnede A-A

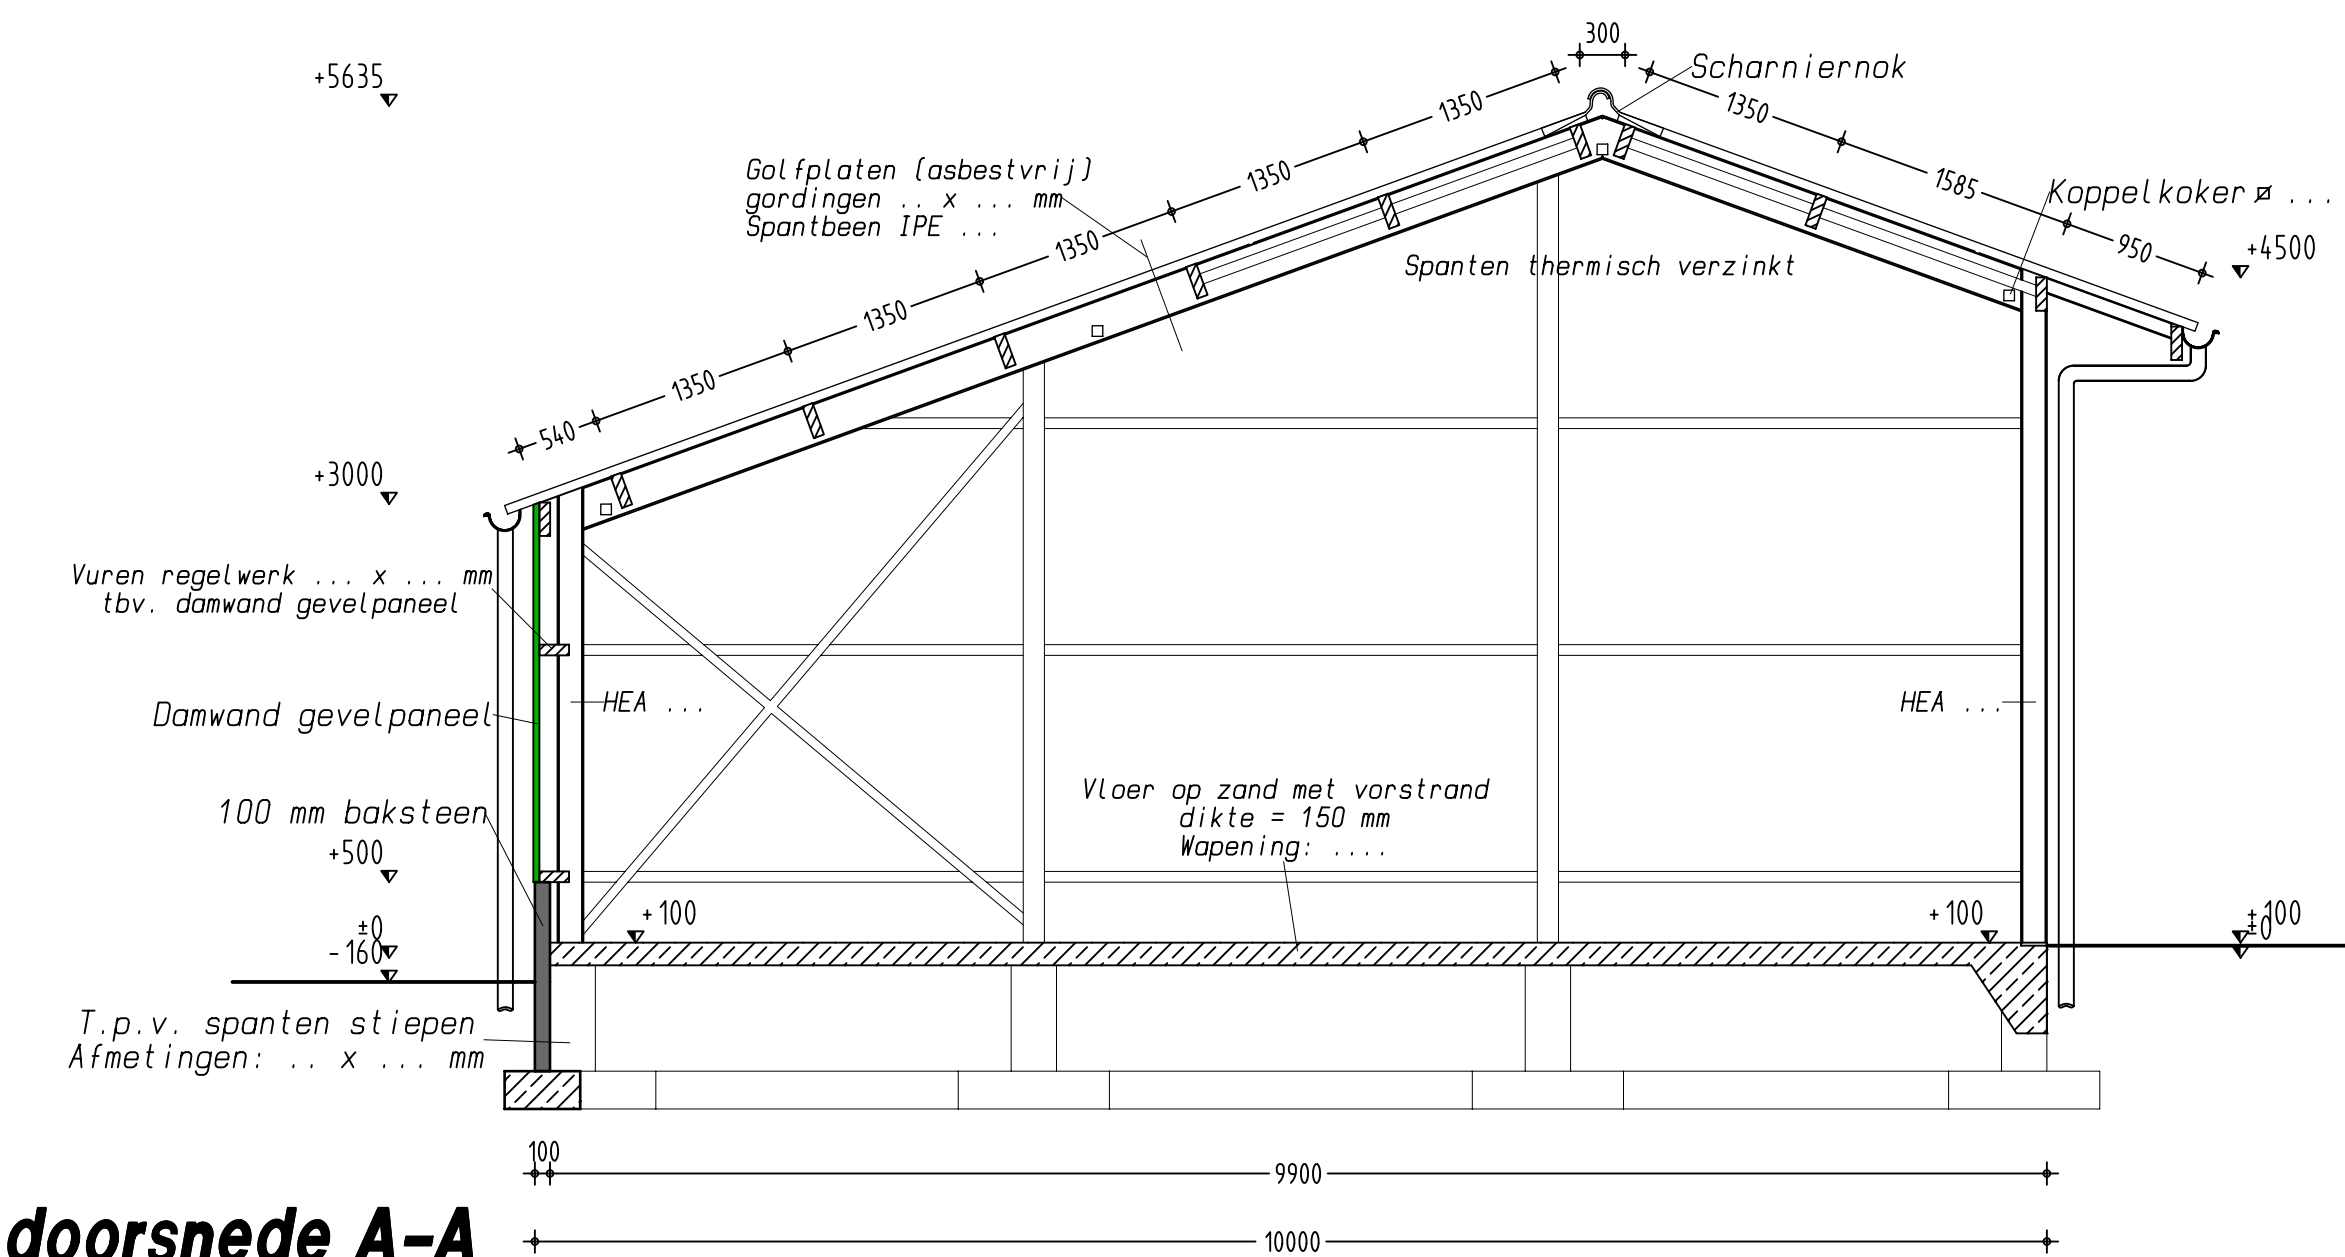


doorsnede A-A

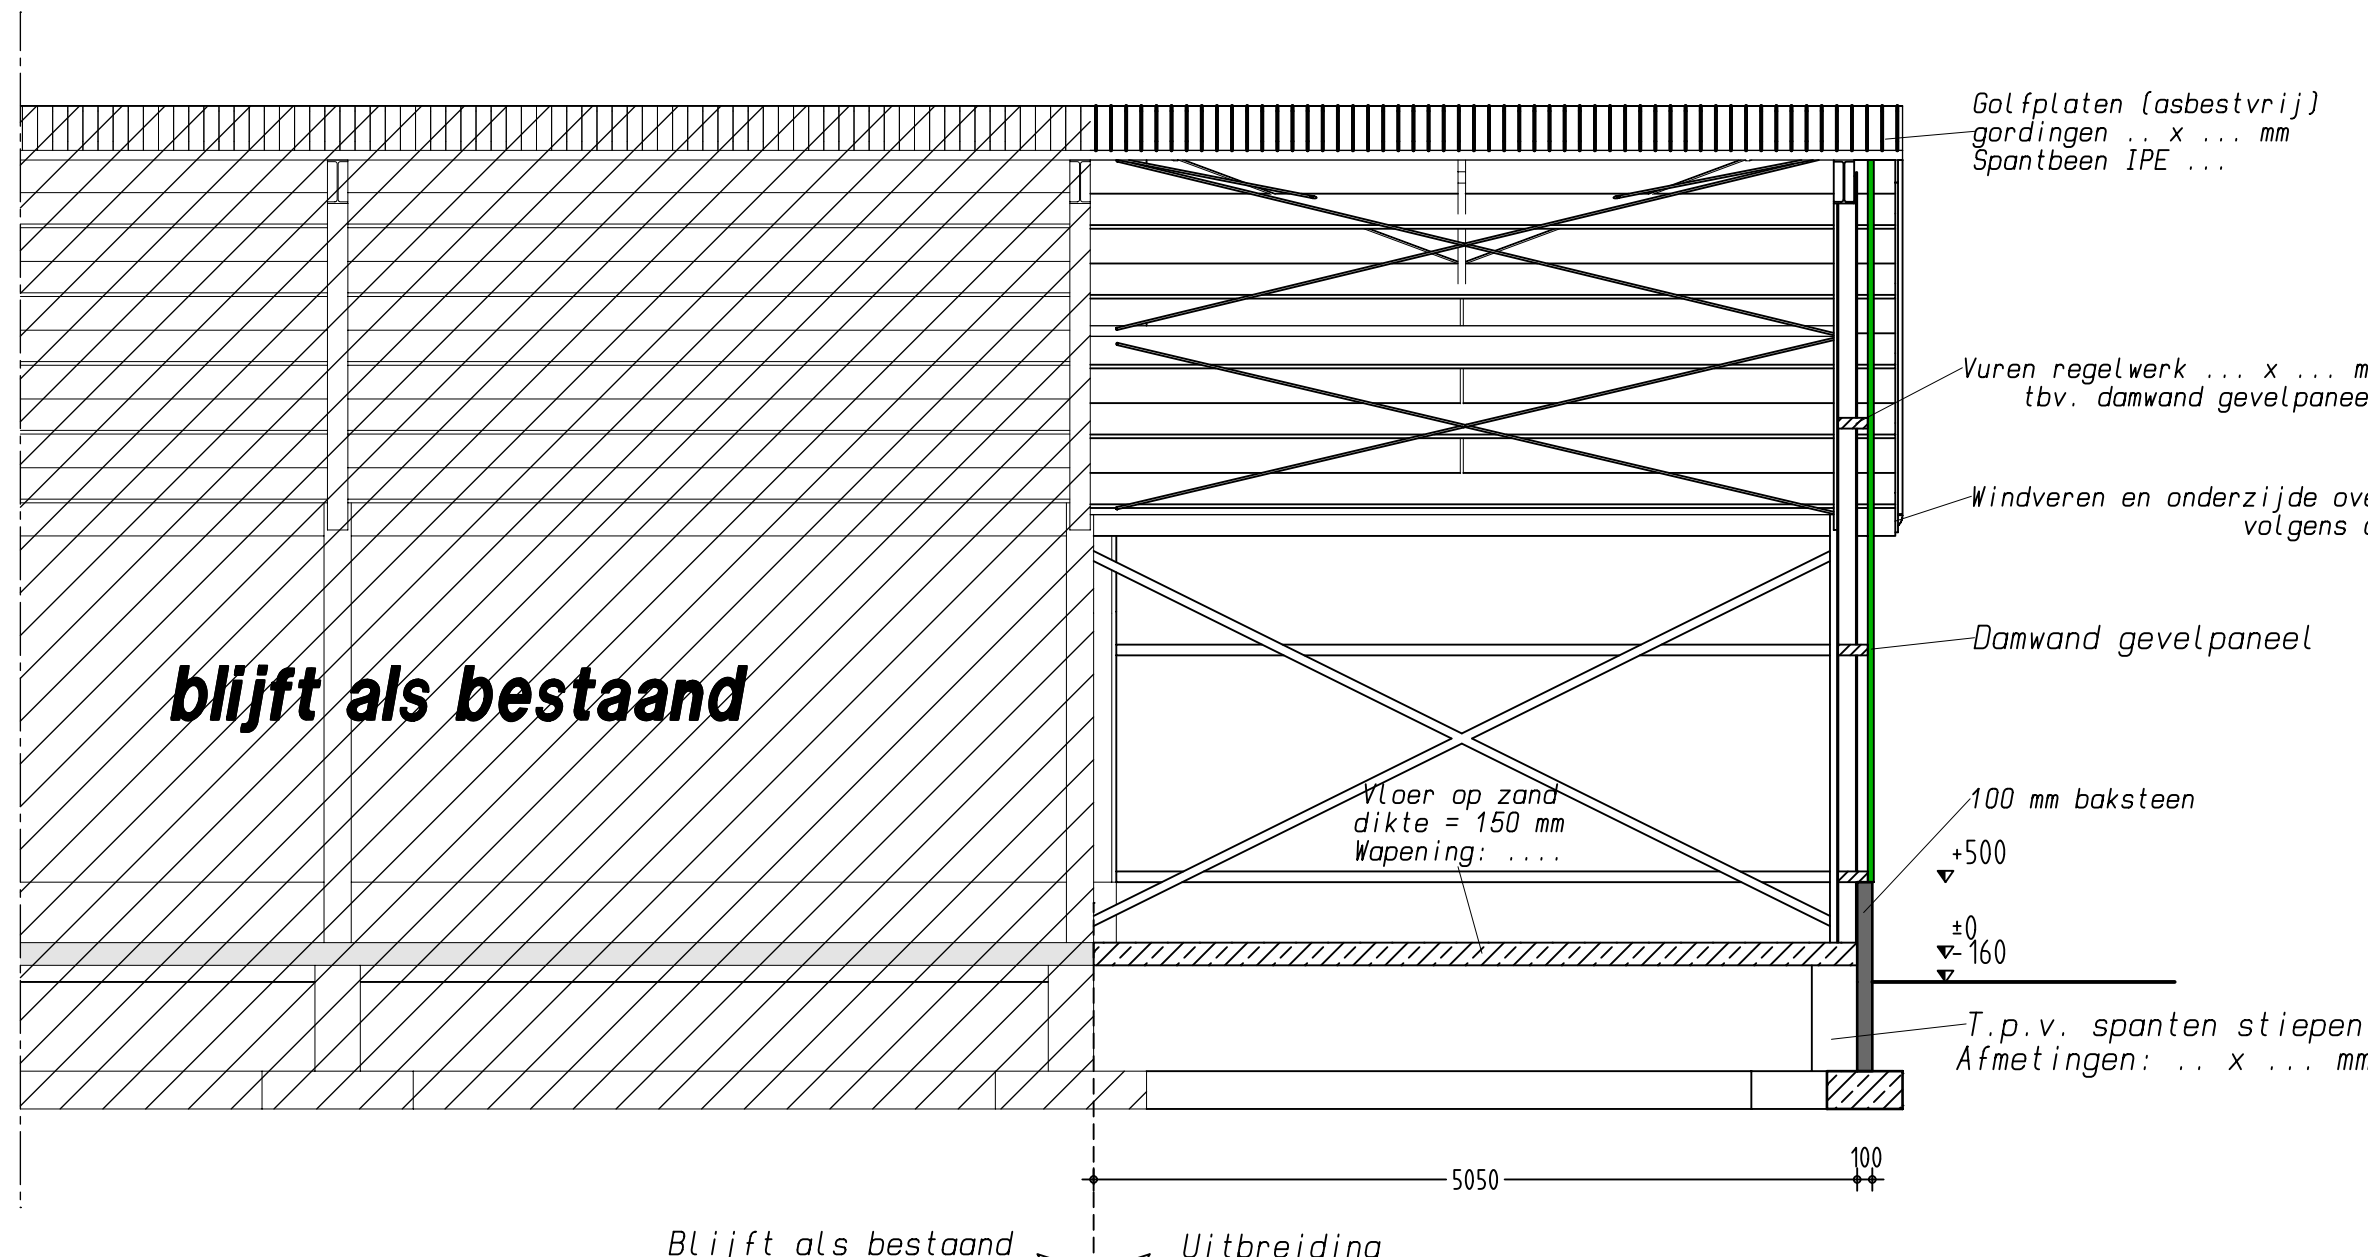


doorsnede B-B

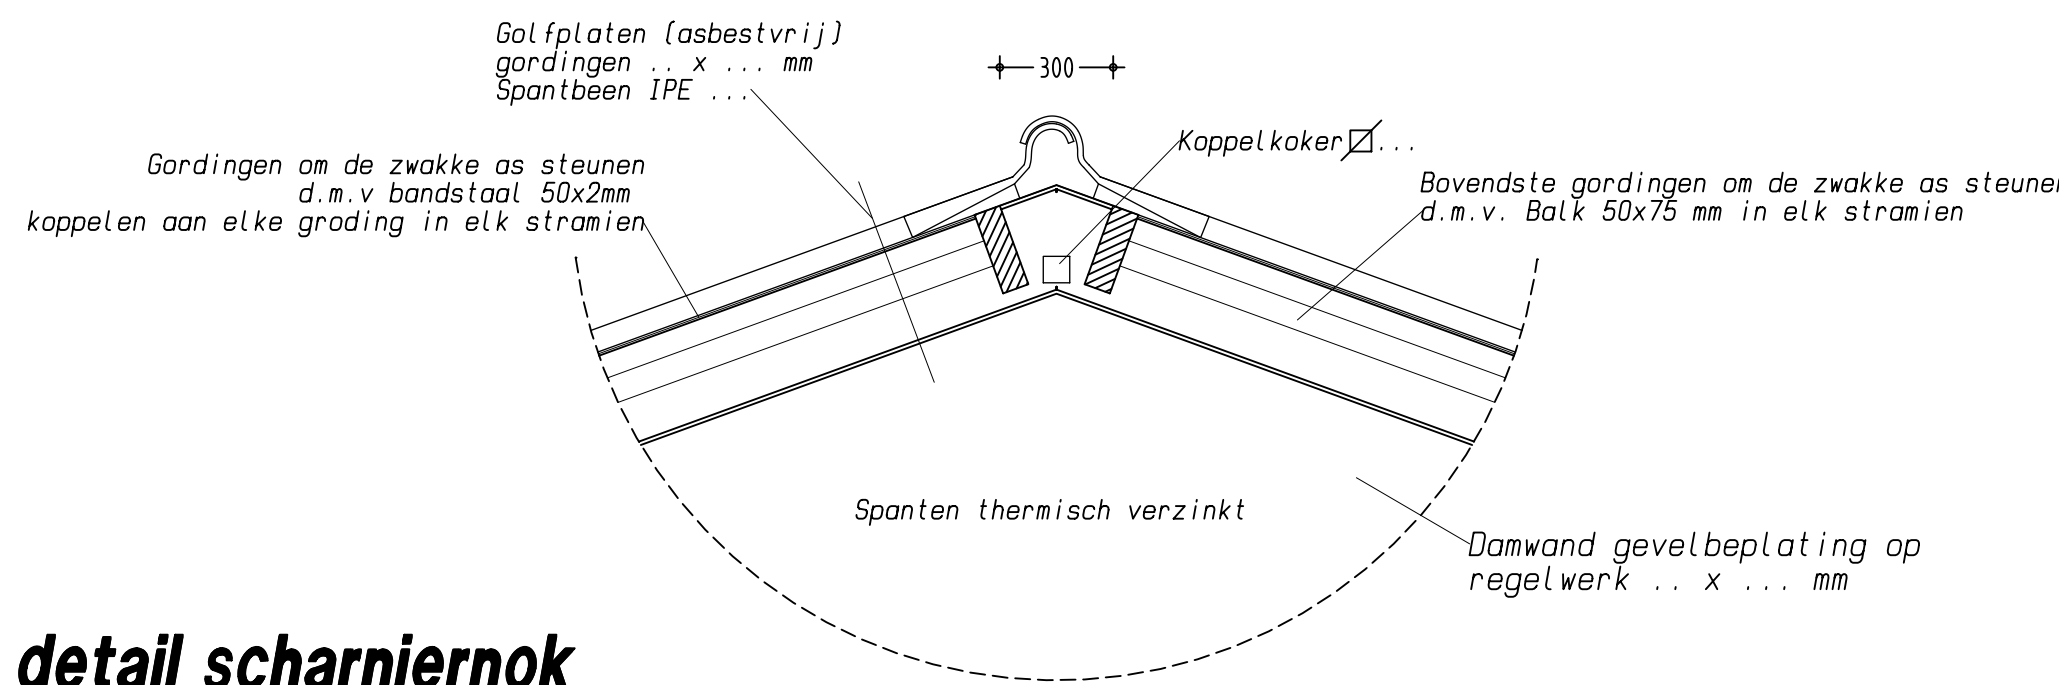


detail scharniernok

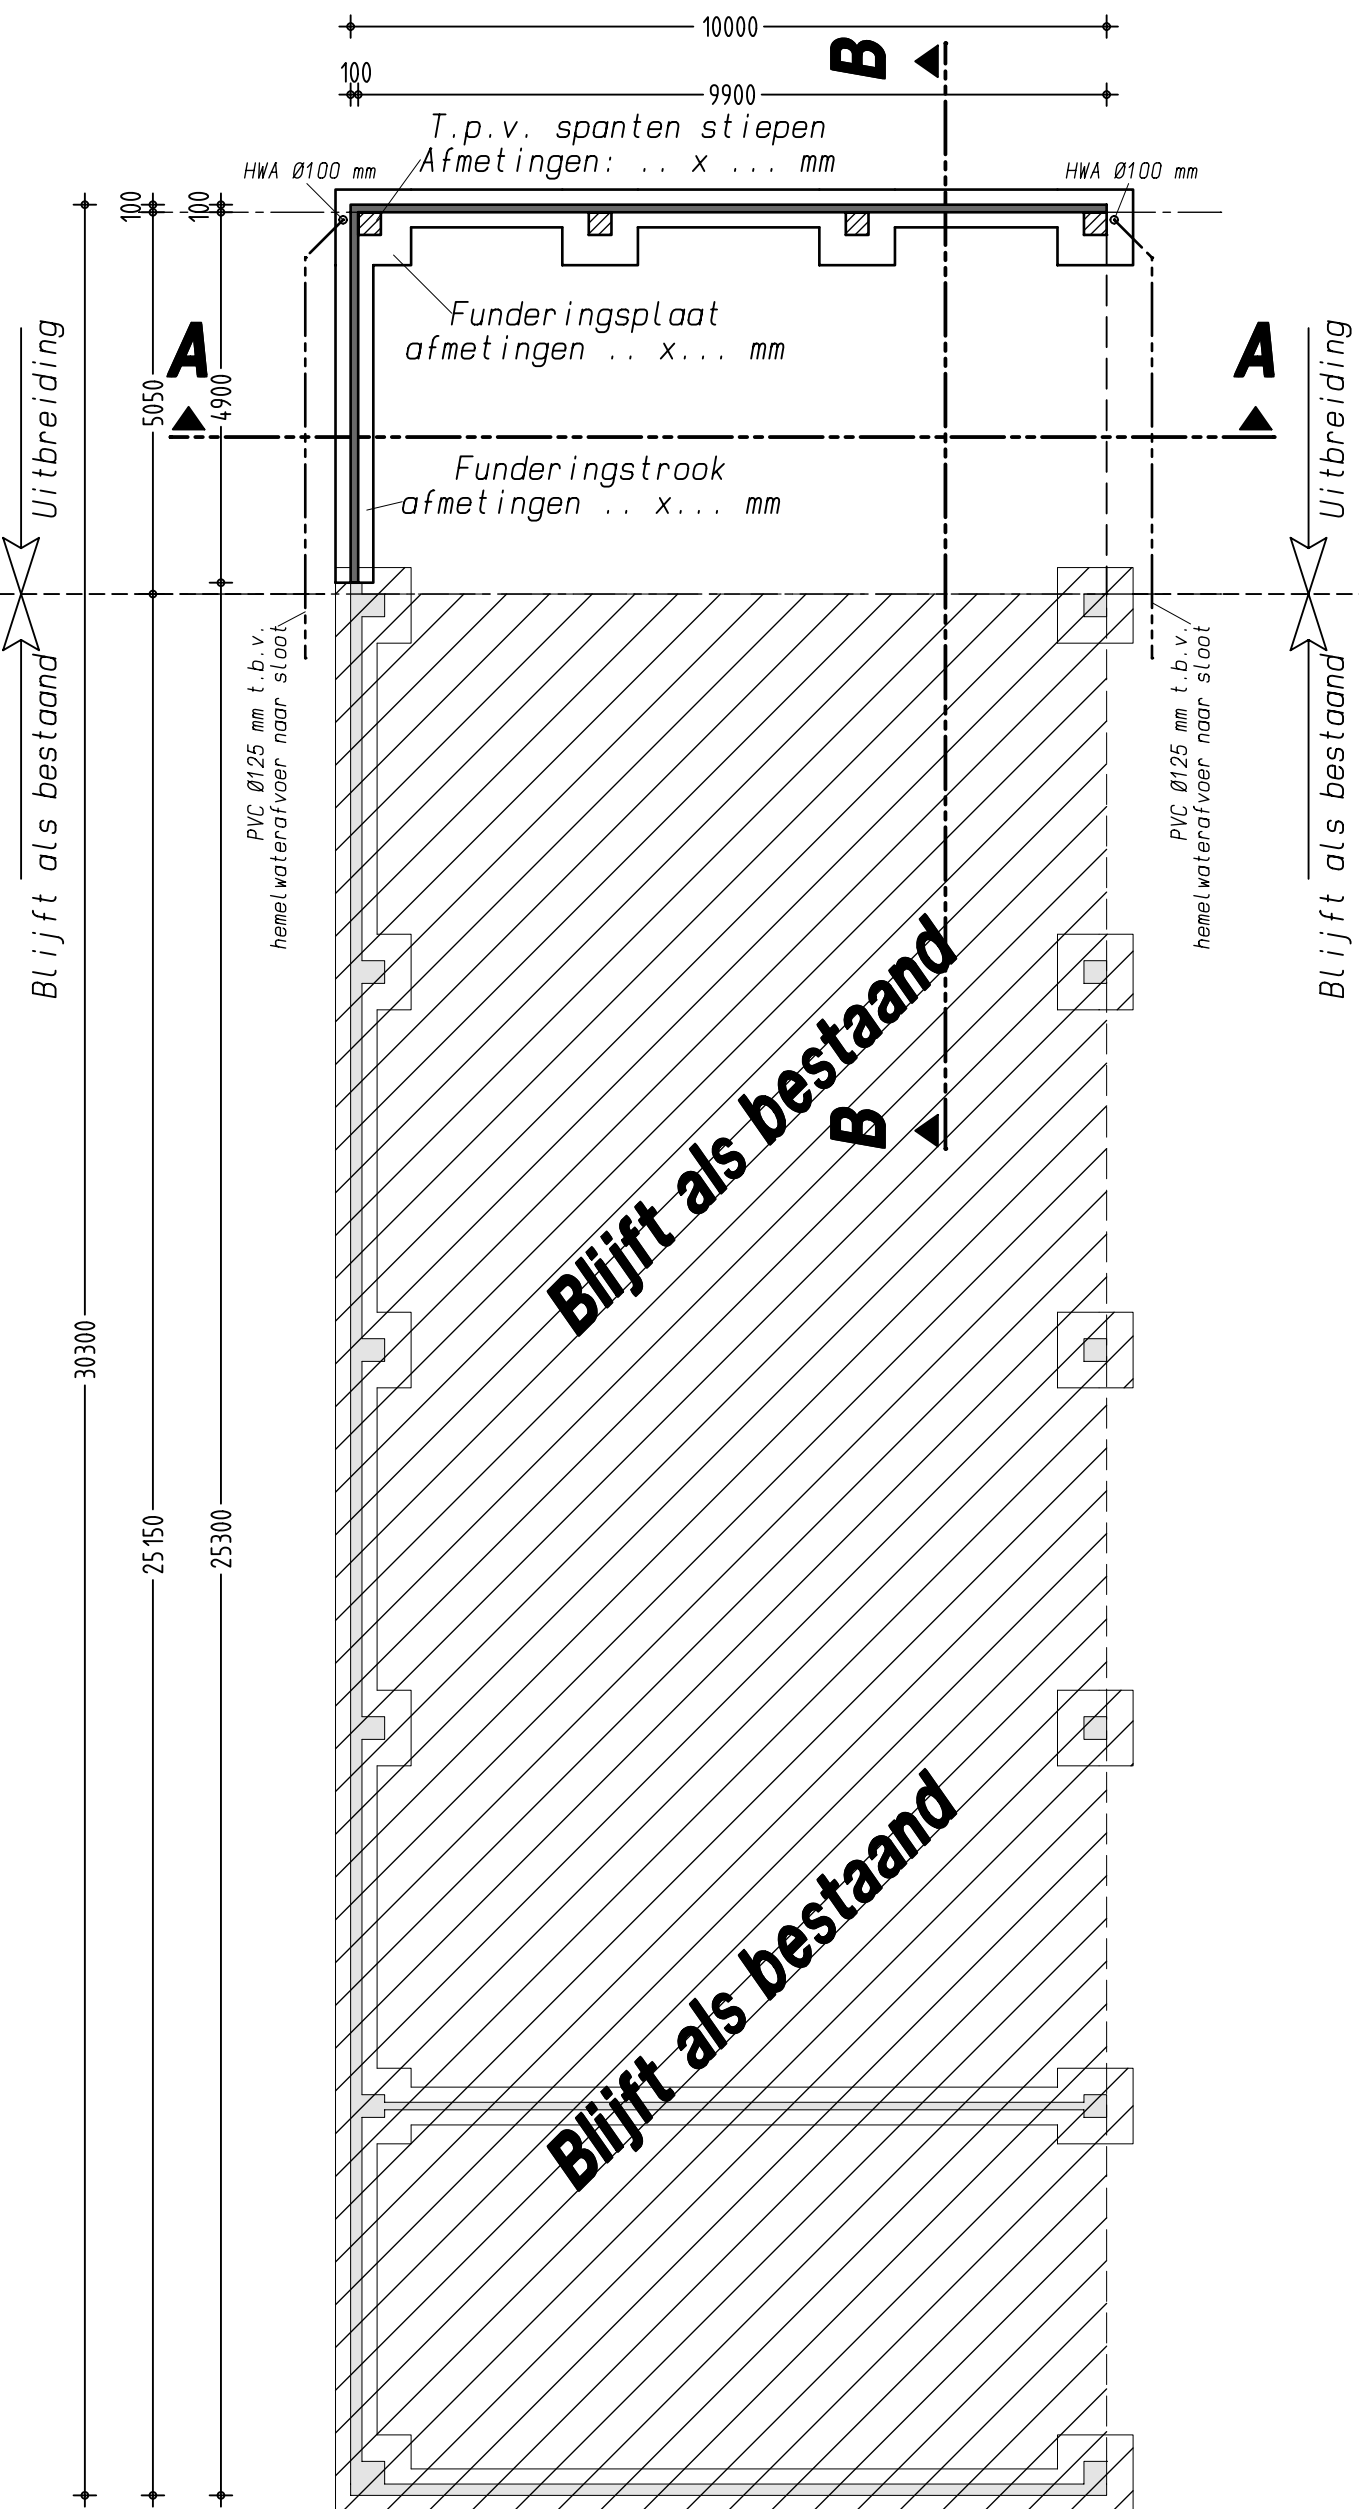


funderingsplan

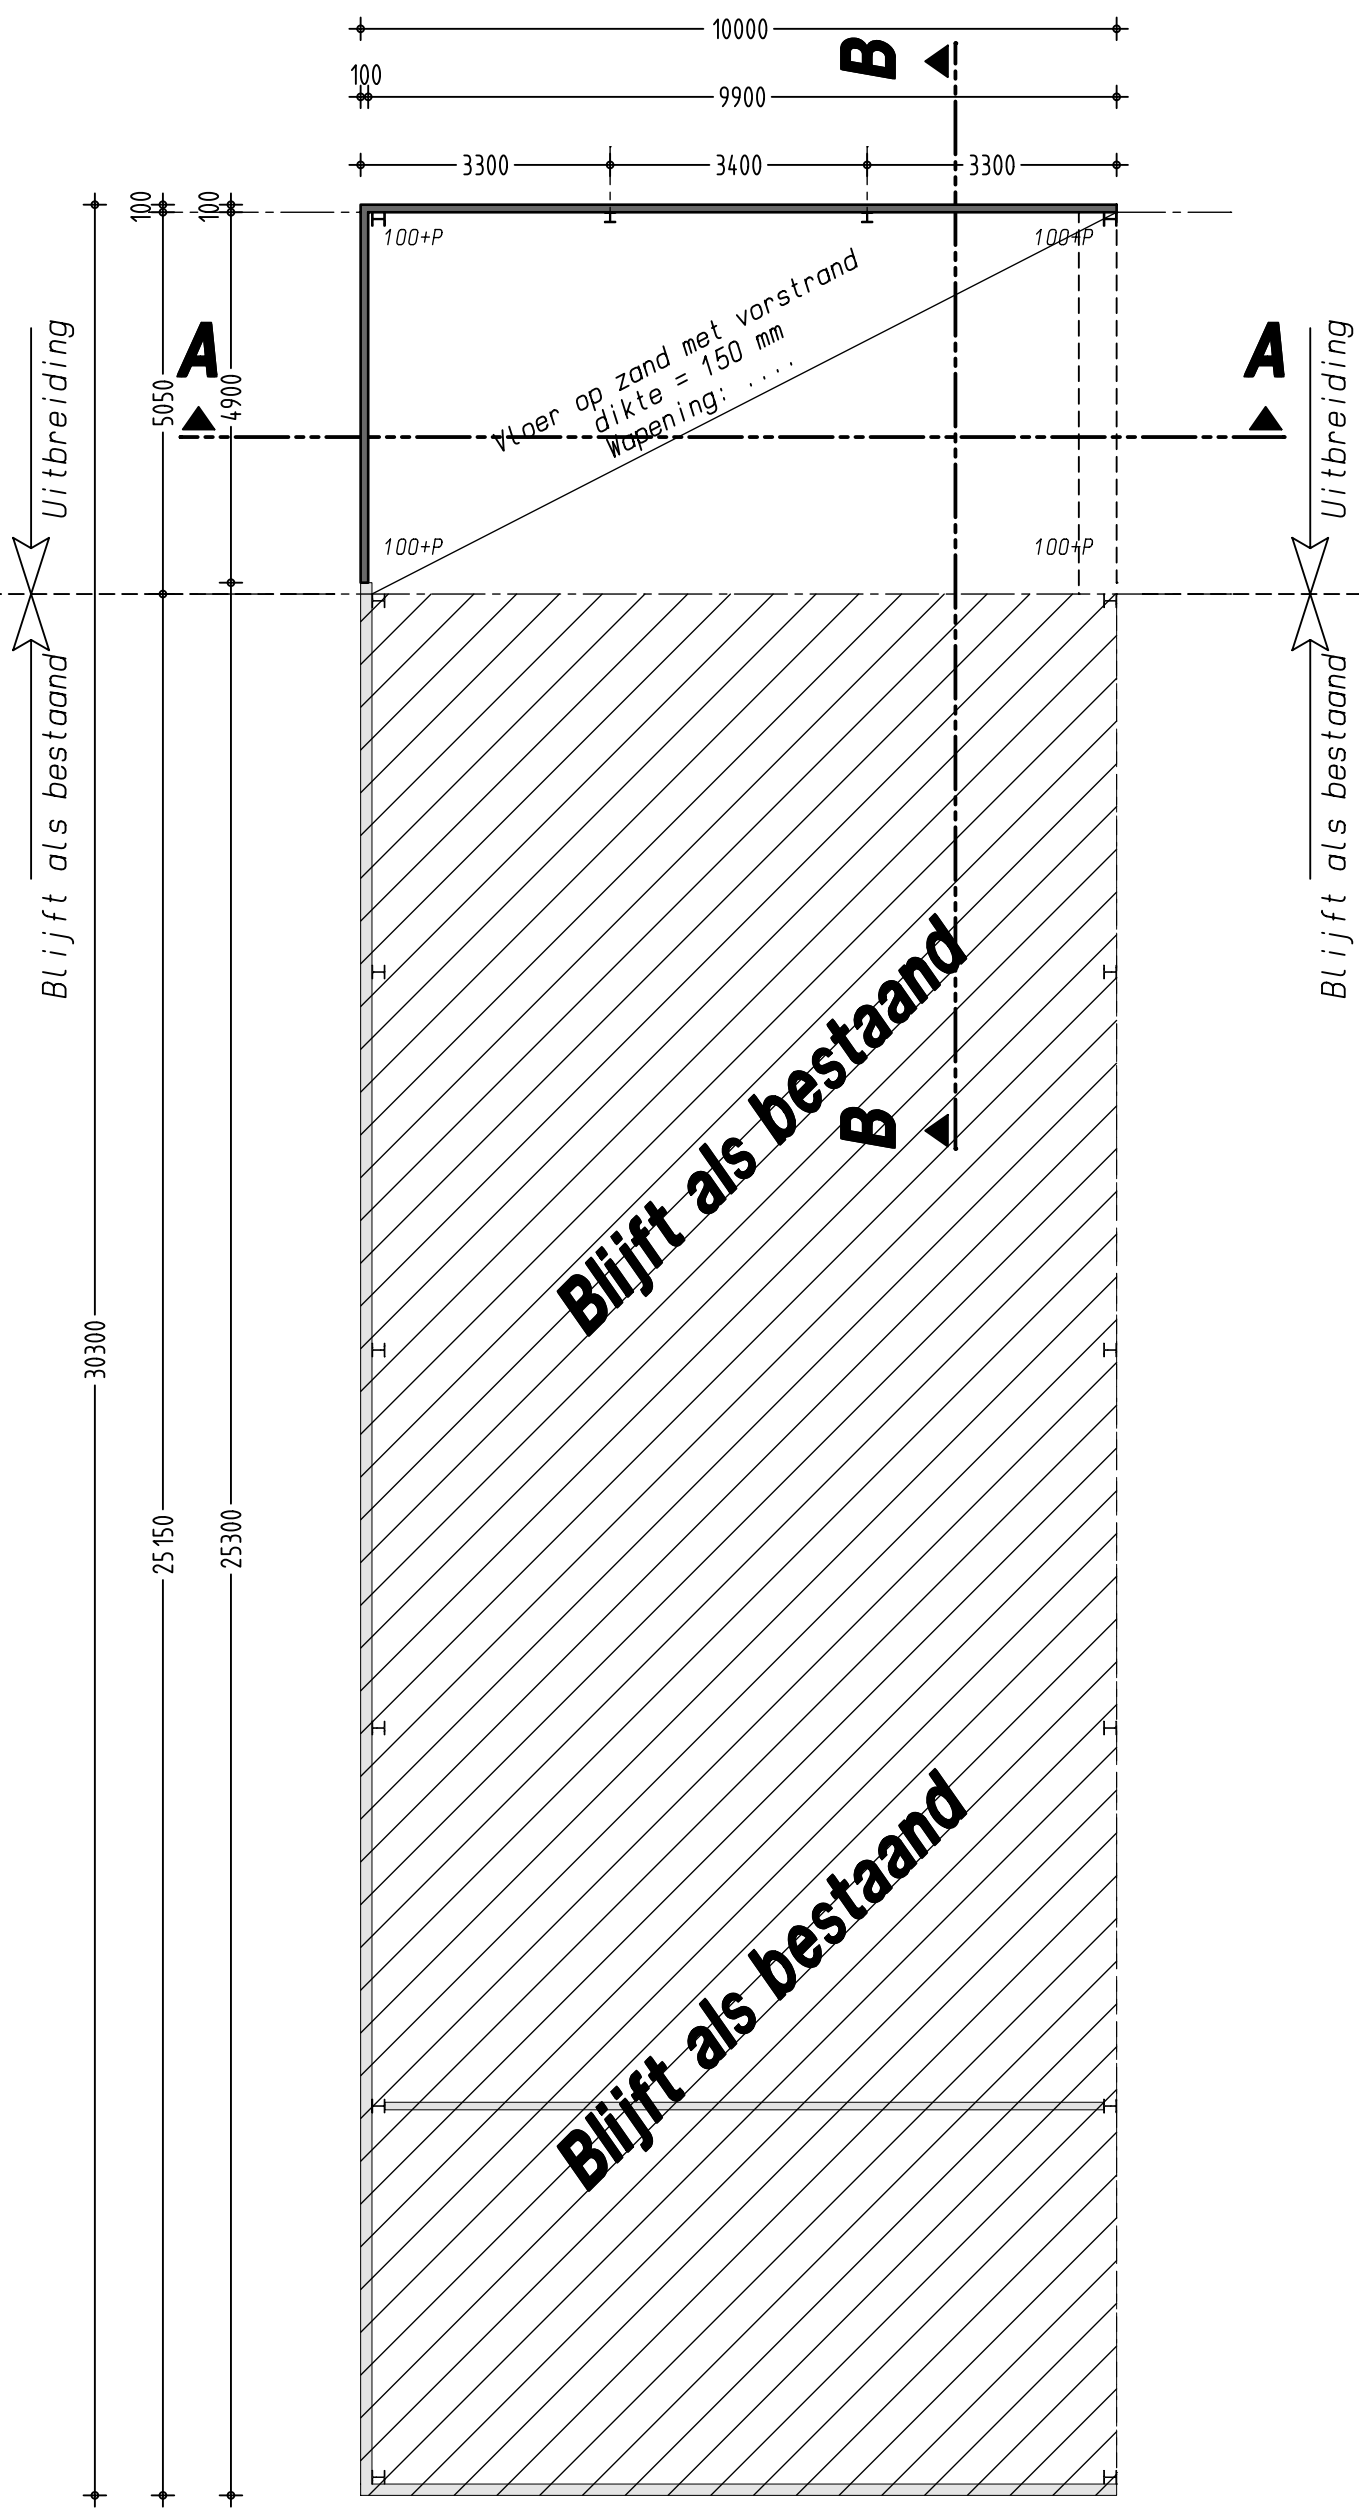


begane grondvloer

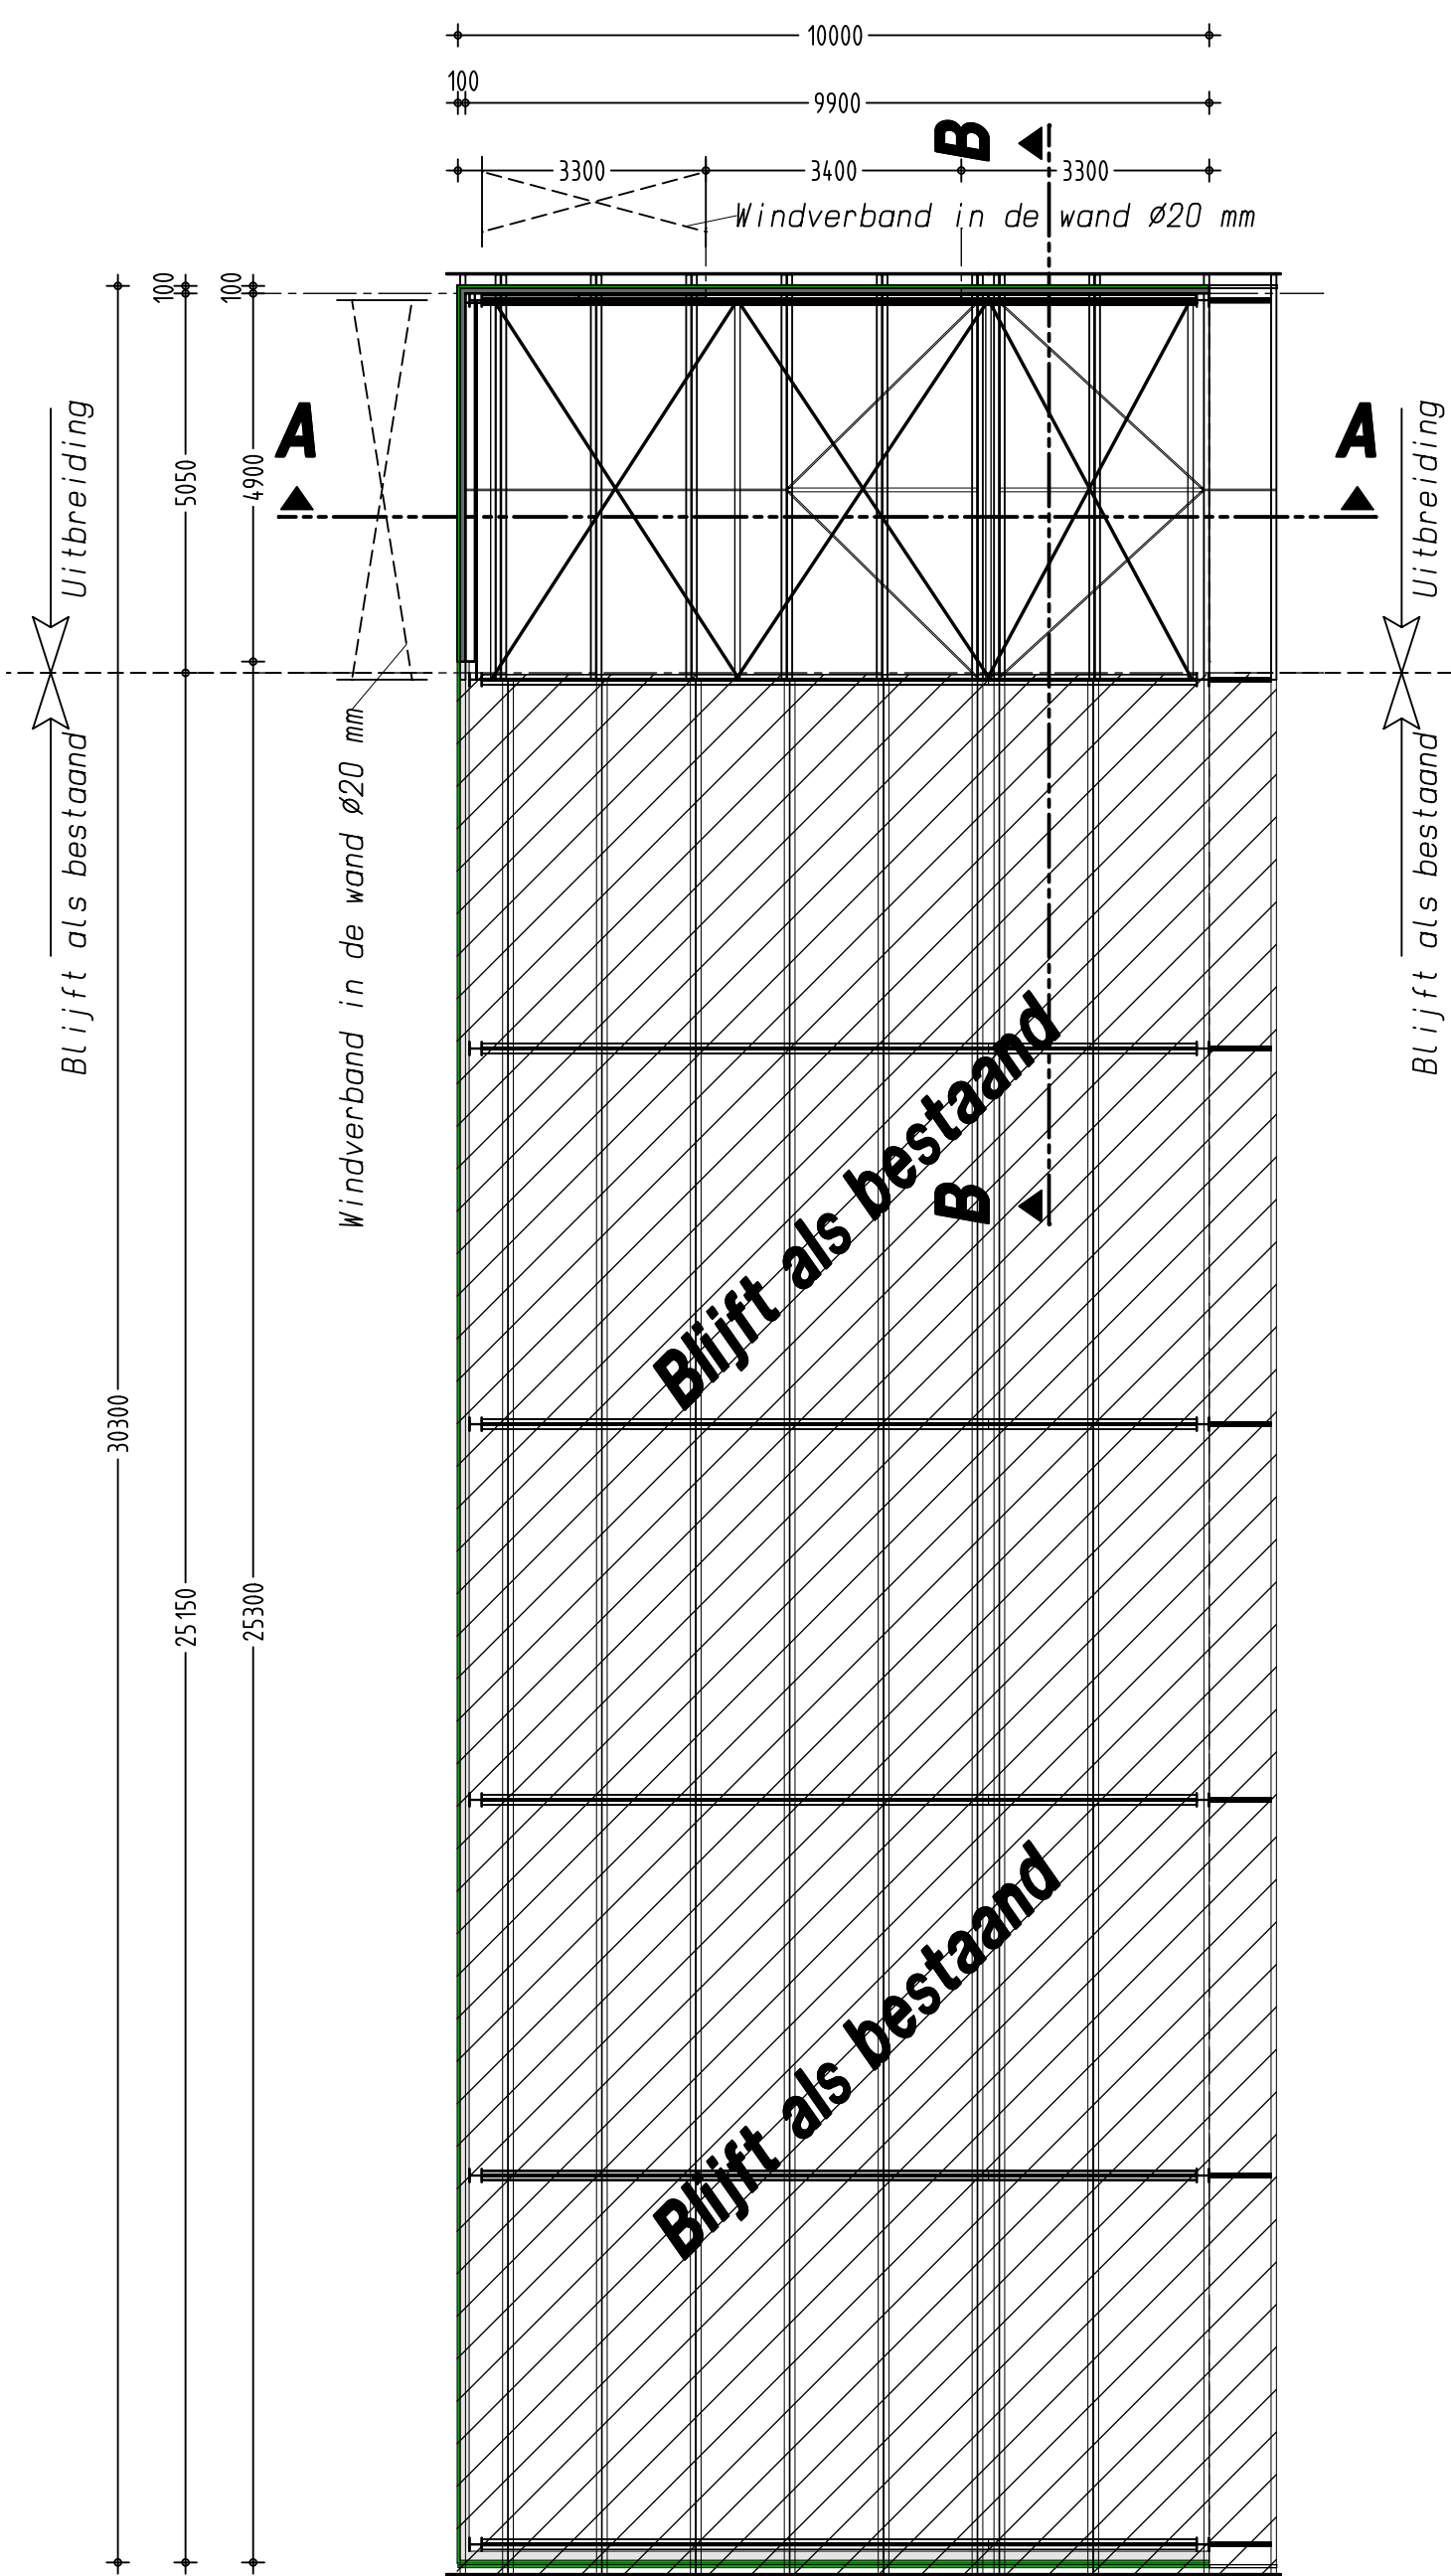


kapplan

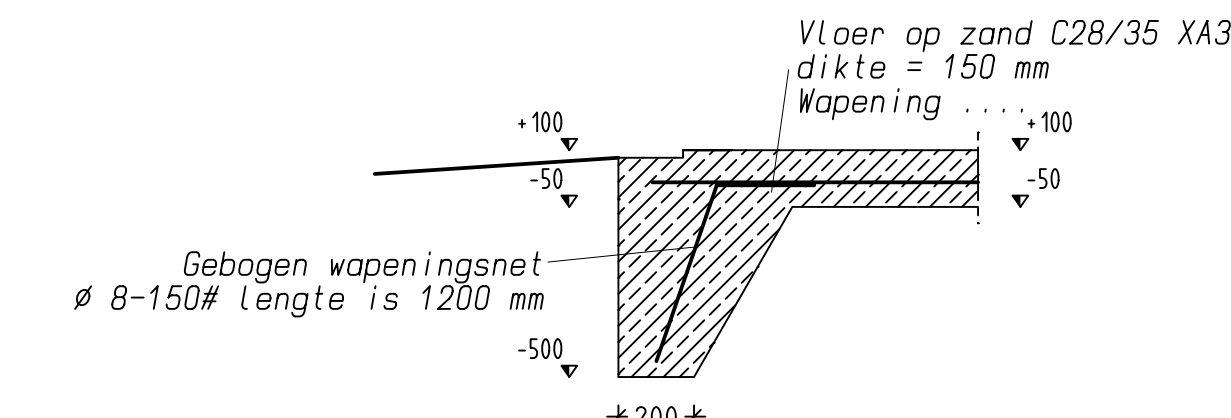


detail vorstrand

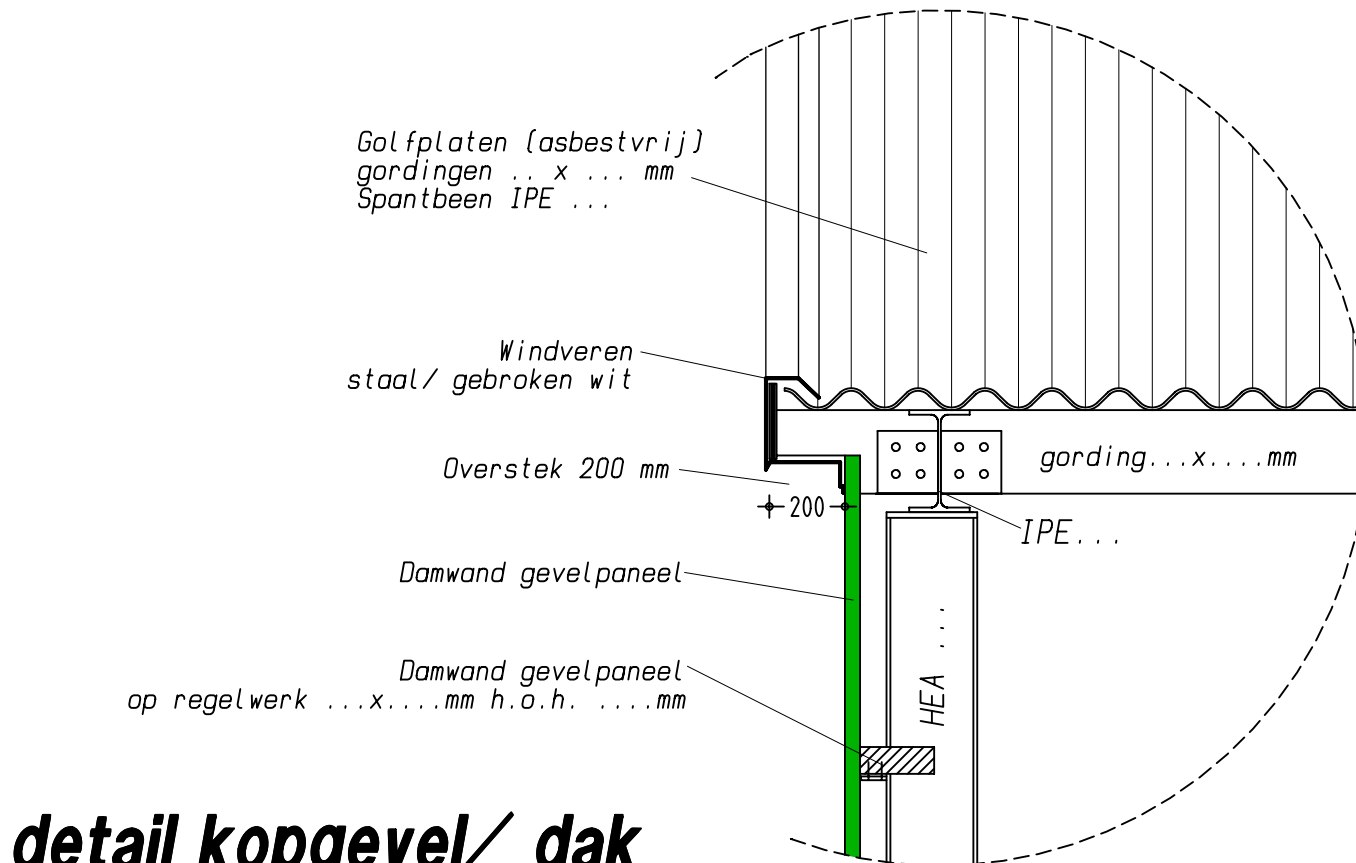

detail kopgevel/ dak

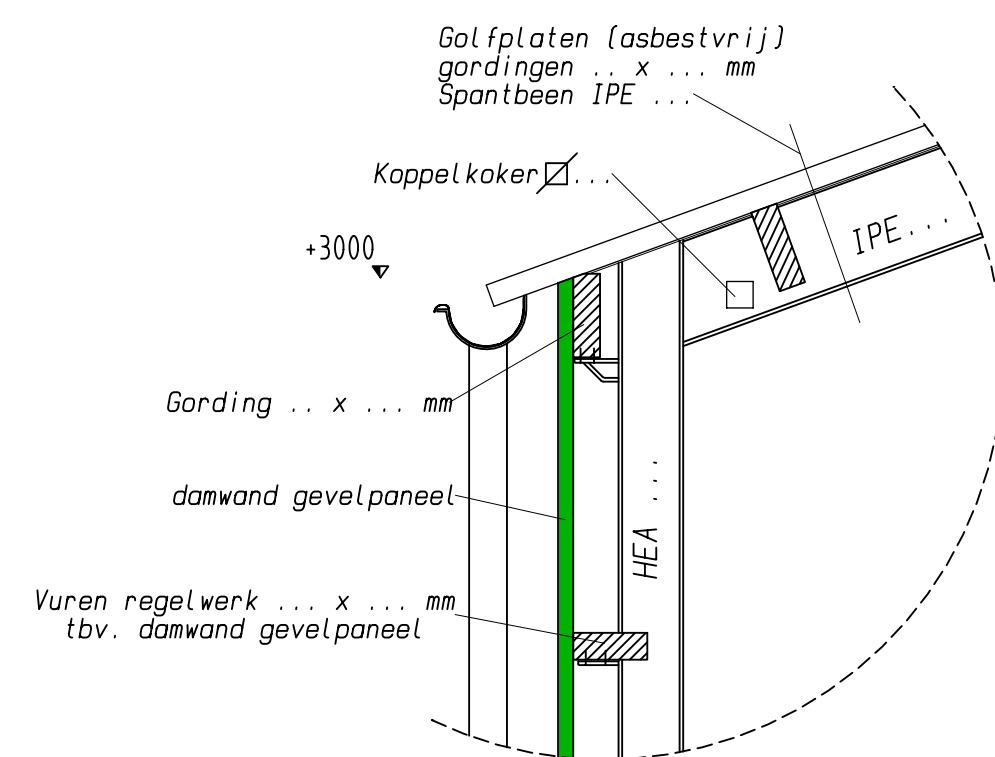

detail zijgevel

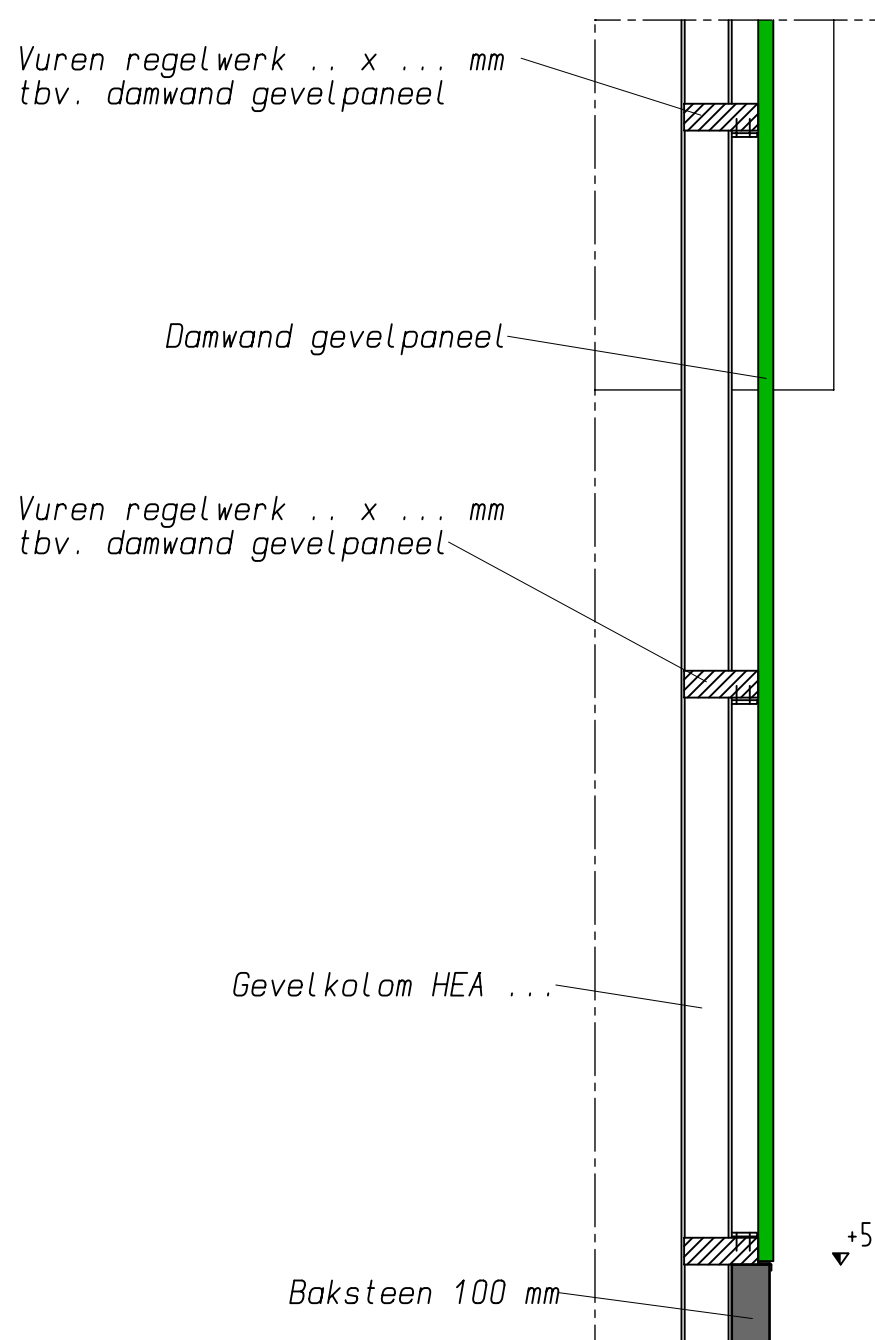

kopgevel detail

opdrachtgever: B.J. en B.J. en H.J. Schieven - Braakhekke
Lamstraat 12
7227 NB Toldijk
telefoon: 0575 - 451358

betreft: Uitbreiding werktuigenberging
Funderingsplan, Begane grondvloer,
Kapplan, Doorsnedes en Details

Alle maten in het werk controleren !!!

schaal: 1:100/1:50/1:20	formaat: 1050 x 700 mm	datum : 06-05-2009
get. : Thomas	tek.nr.: B 3	d.d.gew. :