





GPP

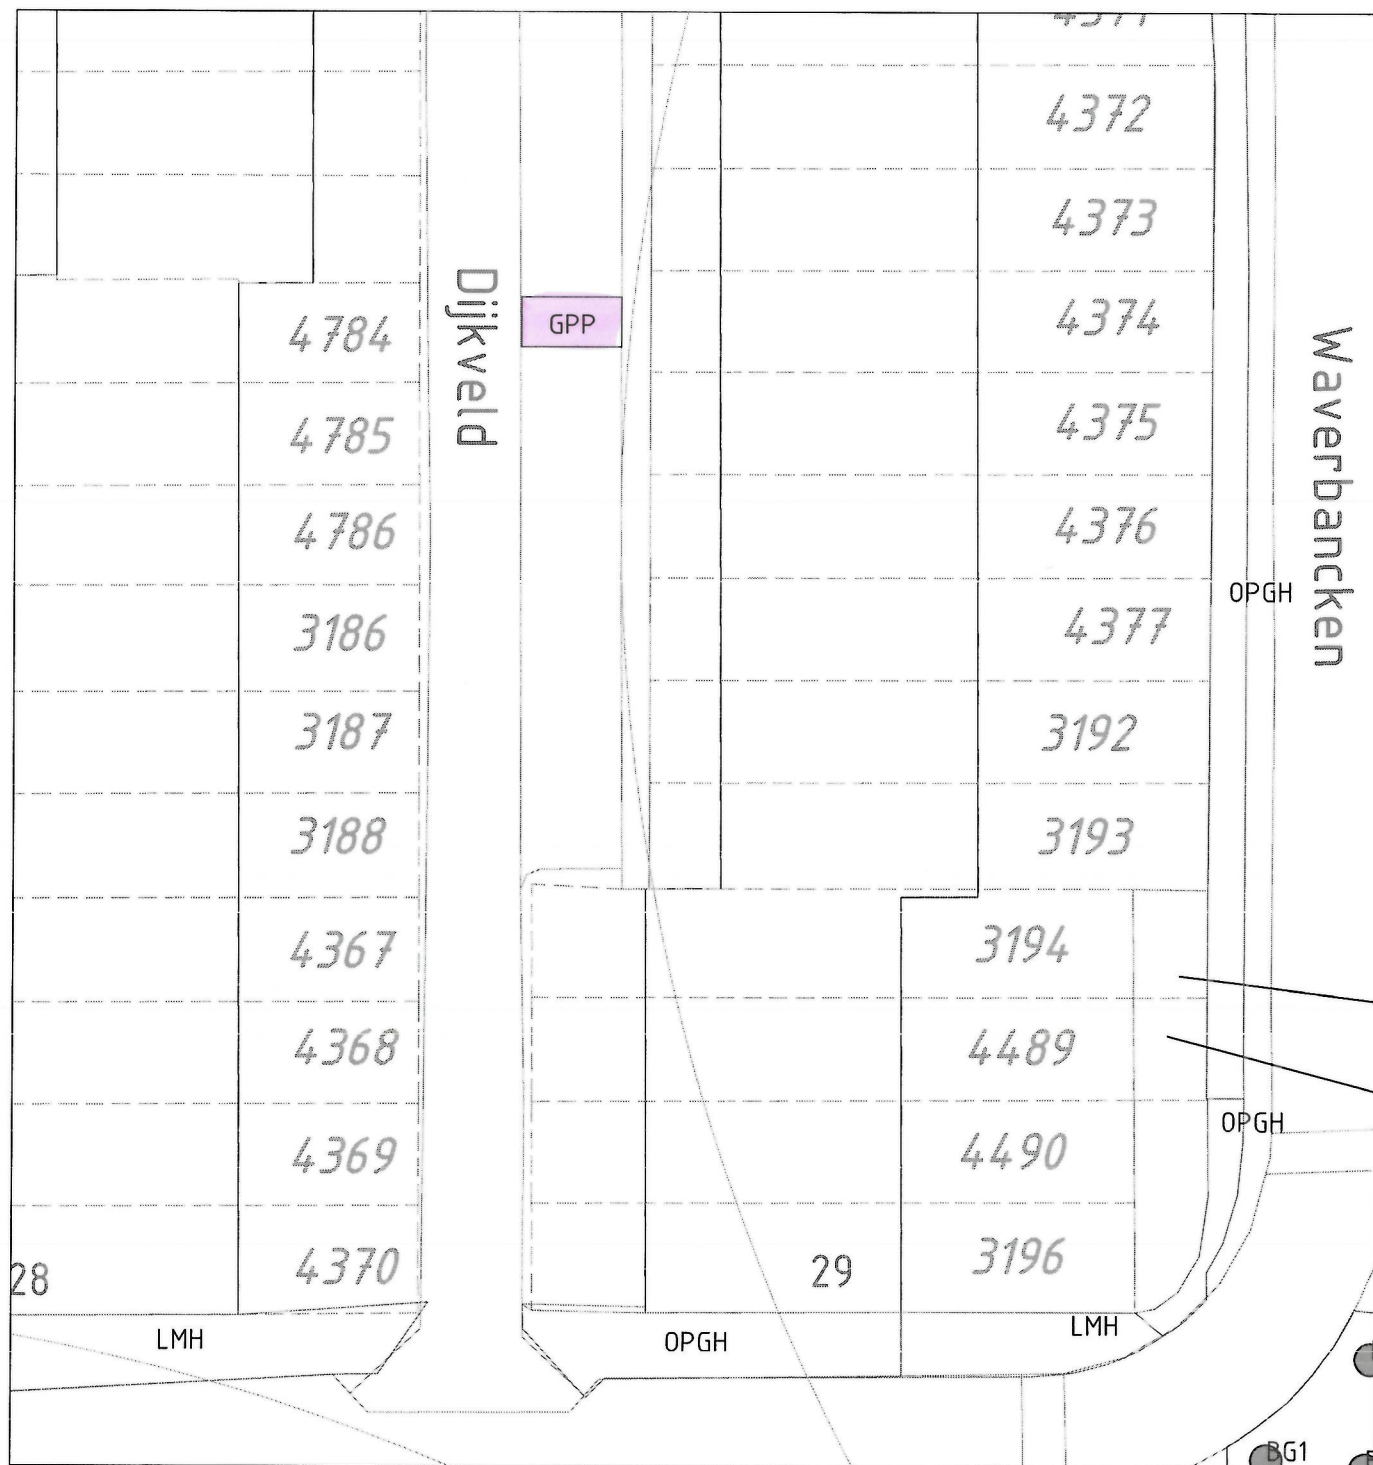

Locatie van de te realiseren gehandicaptenparkeerplaats op kenteken voor Dijkveld te Vinkeveen.

Plaatsen van het bord E6 met onderbord waarop het kenteken staat vermeld. Aanbrengen van trottoirtegels met rolstoel in het parkeervak.

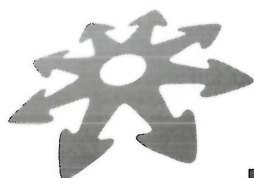

**Gemeente
De Ronde Venen**

Project : Dijkveld Vinkeveen

Onderwerp : Aanleg gehandicaptenparkeerplaats

Datum : 25 oktober 2016

Schaal : n.v.t.

Getekend : R. Schoots

Archief : 16.0014009