



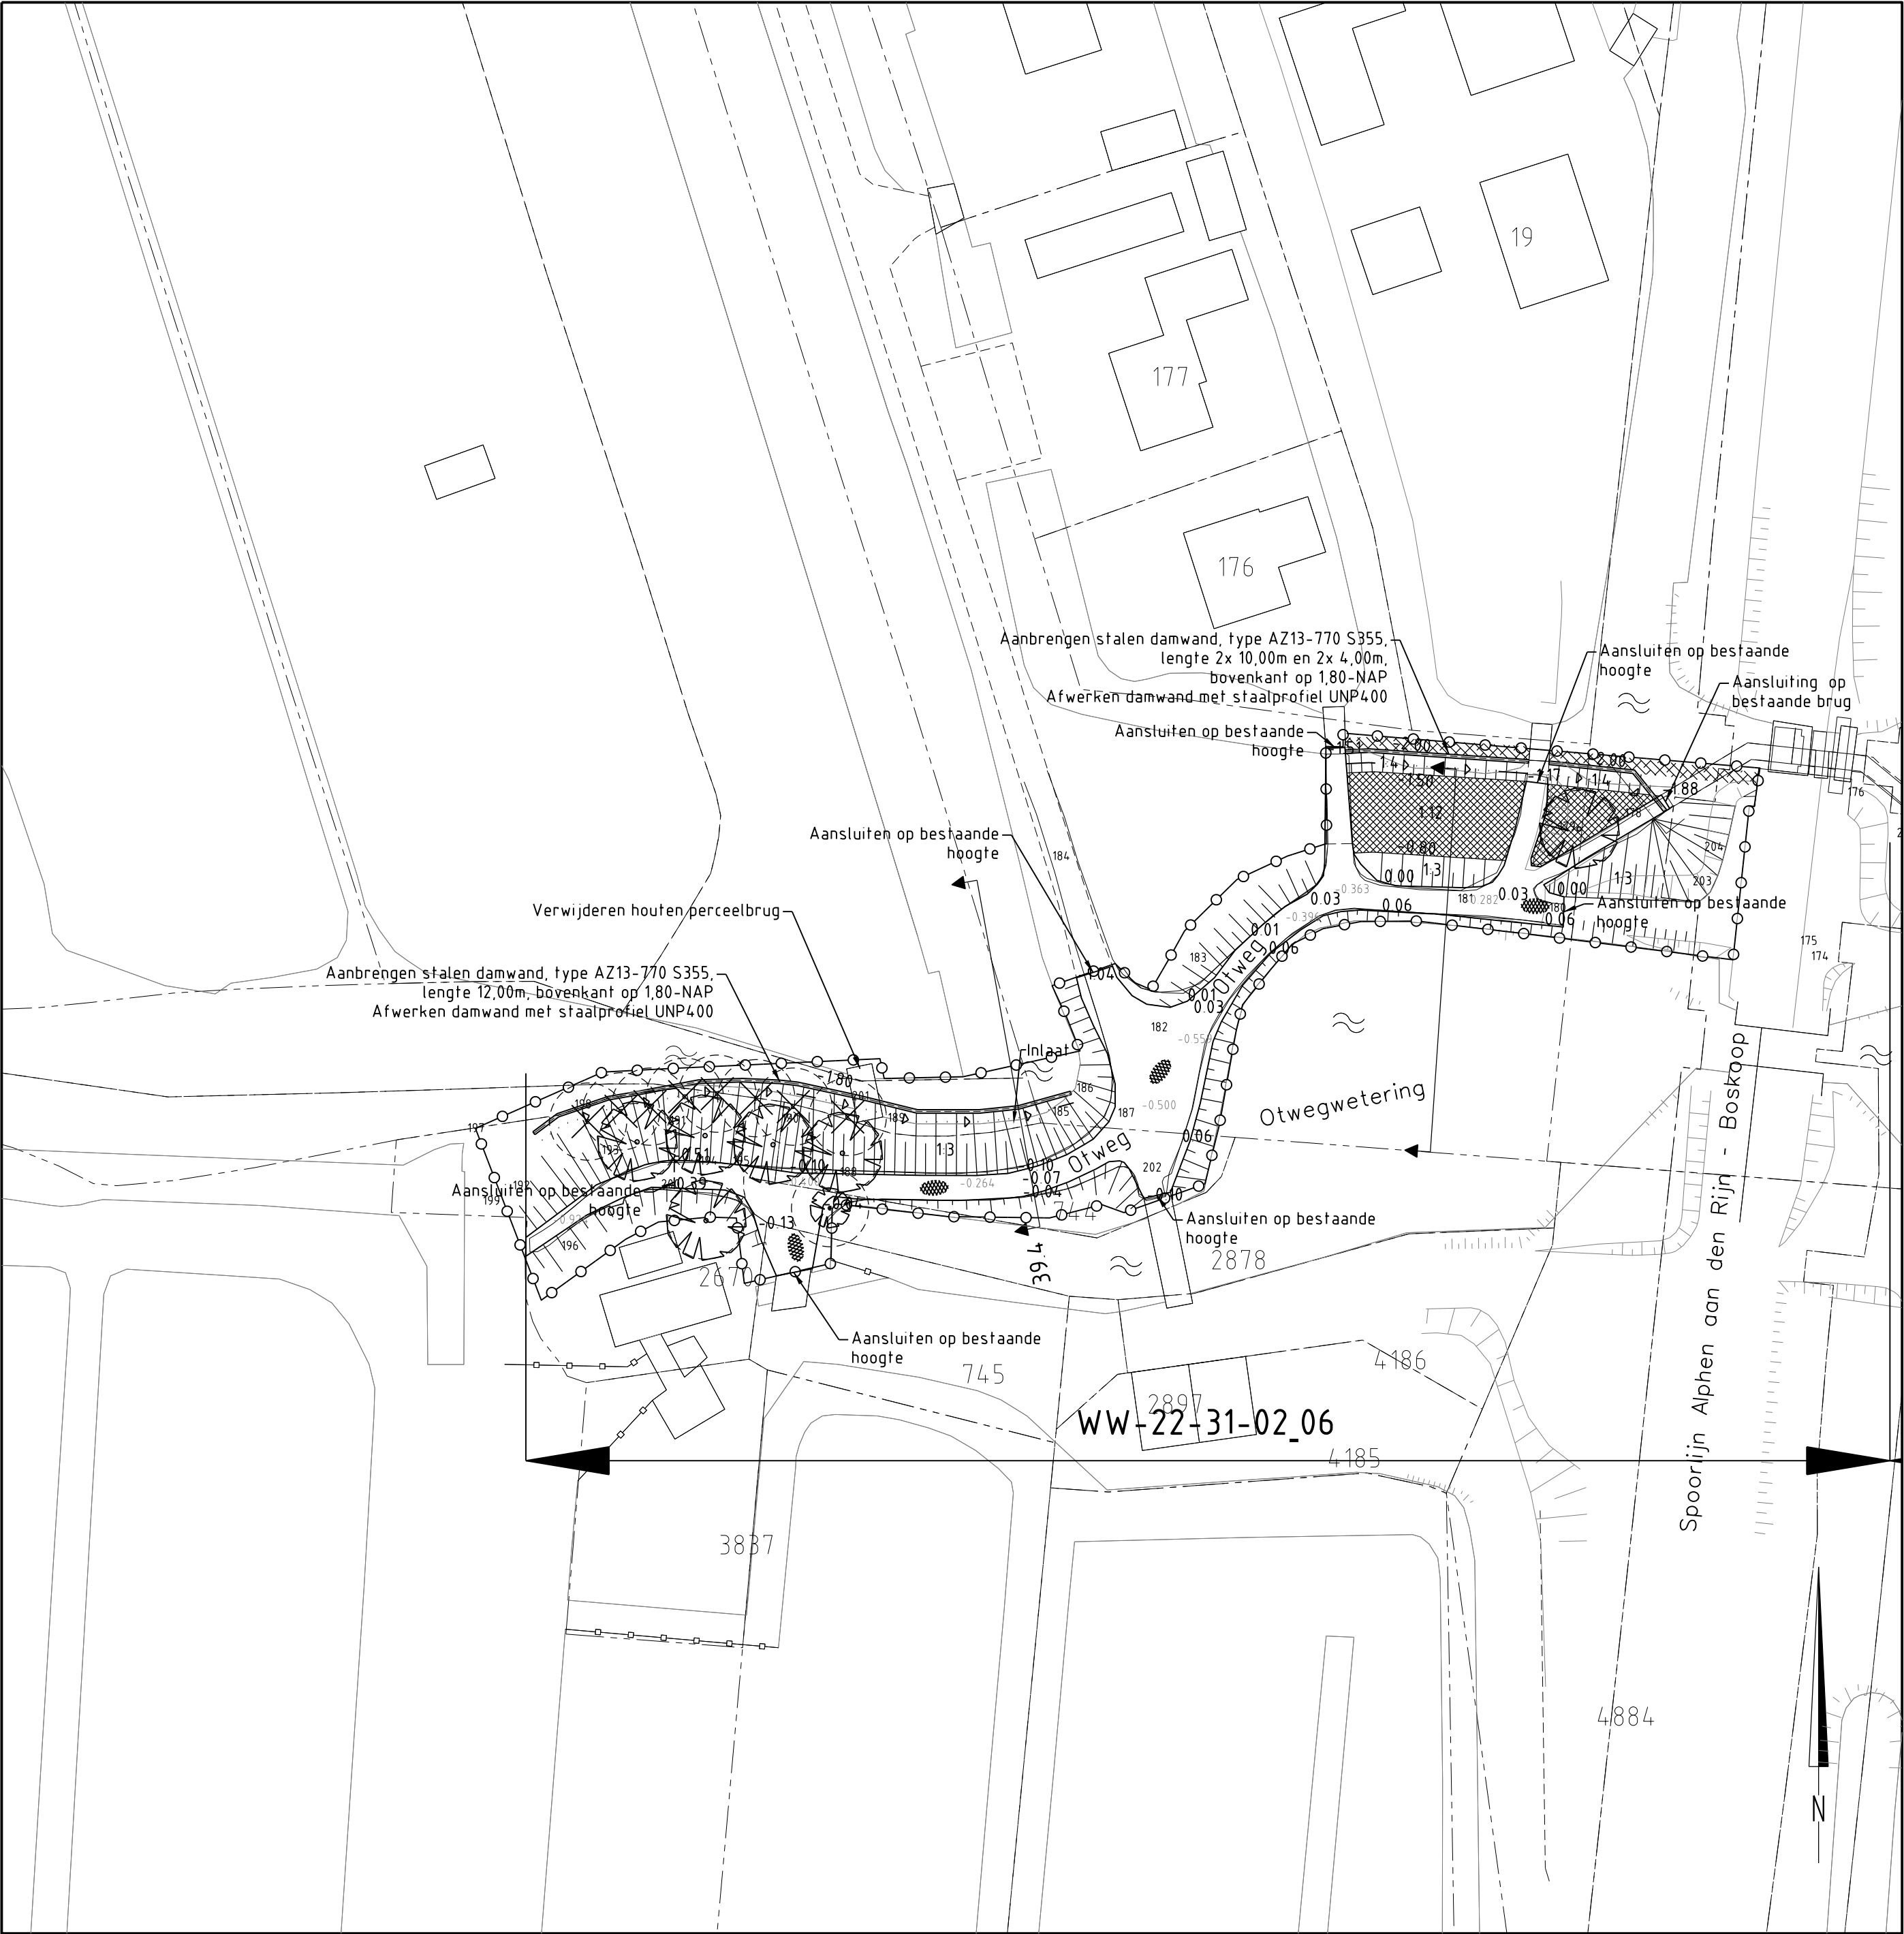

OVERZICHT 3
Schaal 1:500


LEGENDA

BESTAANDE SITUATIE

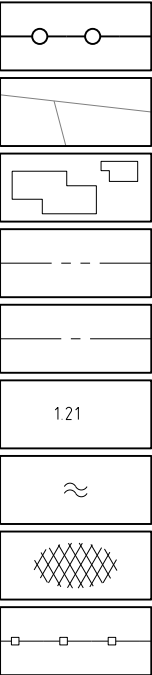


Werkgrens
Bestaande situatie
Bebouwing
Kadastrale grens
Gemeentegrens
Bestaande hoogte t.o.v. NAP
Water
Asfalt
Damwand

NIEUWE SITUATIE

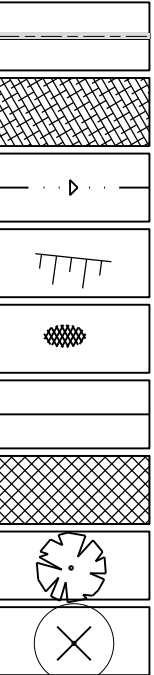

Stalen damwand
Bodemverzwaring, zand
Drainage
Aanvulling talud, klei
Asfaltverharding, wegreconstructie
Kant asfaltverharding, wegreconstructie
Aanvulling steunberm
Boom binnen werkterrein te handhaven
Boom te verwijderen

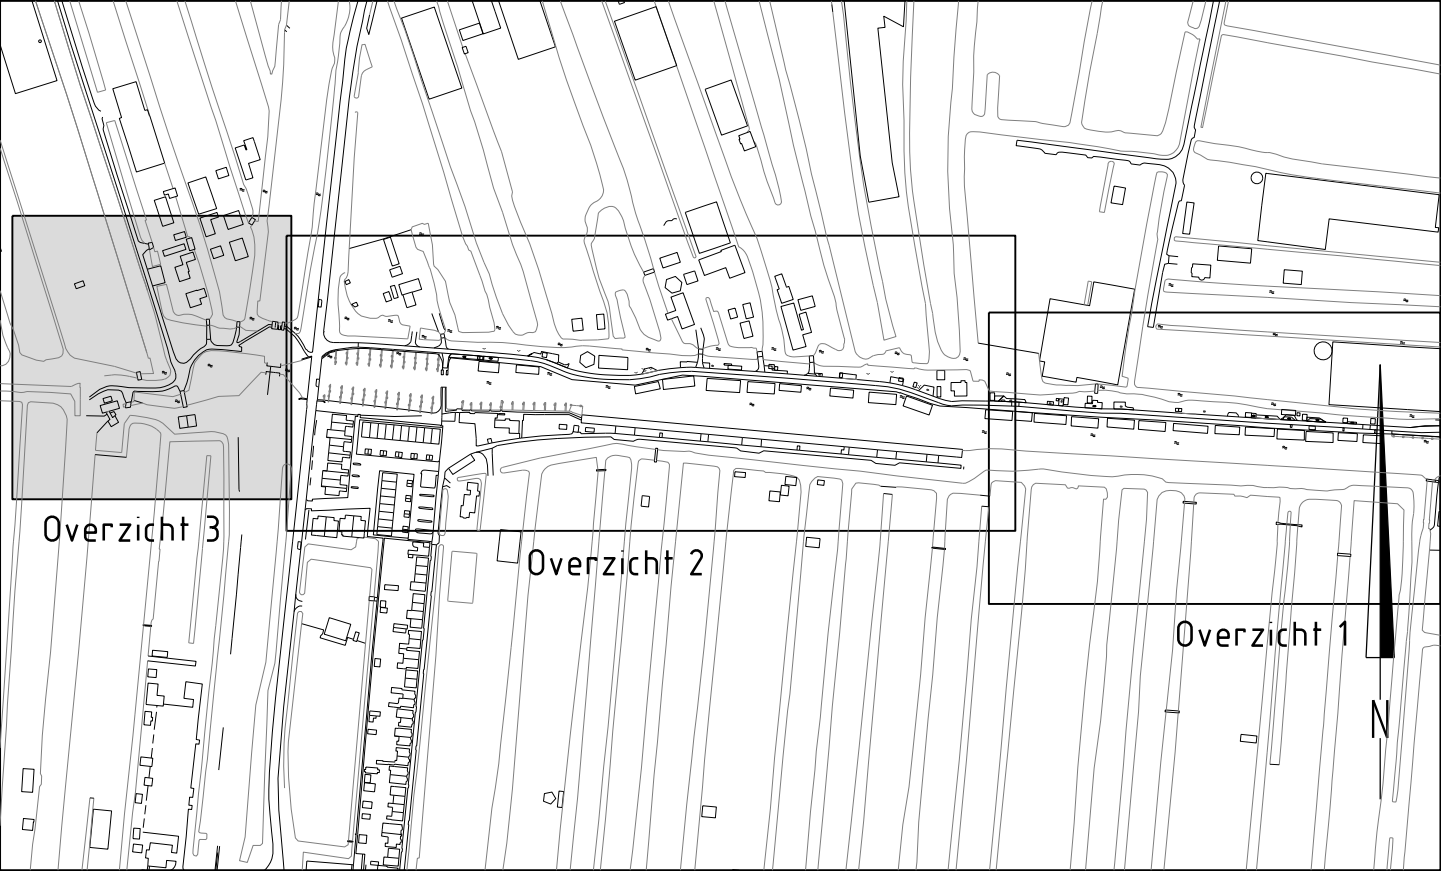

SITUATIE

Schaal 1:5.000

Maten in meters, tenzij anders vermeld
Diameters in millimeters, tenzij anders vermeld
Hoogtematen in meters t.o.v. N.A.P., tenzij anders vermeld

Wijz.	Datum	Get.	Omschrijving:

Project:
**Verbetering Boezemkade Zaanse Rietveld
Otwegwetering in Boskoop**

Opdrachtgever:
Hoogheemraadschap Rijnland

Omschrijving:
**Nieuwe situatie kadevak 6 (38.70 - 40.00)
Overzicht 3**

Besteknummer:

Gec. (projectleider) Gec. (controleur)



Waterviligheid en waterbouw
Elektronicaweg 2, 2628 XG Delft
Postbus 5094, 2600 GB Delft
T +31 15 750 016 00
W www.rps.nl

Projectnummer: NC12180110
Projectleider: B. Bosch-Stalenberg
Auteur: R. van der Loos
Fase: RO
Logo opdrachtgever:

Formaat: A2
Schaal: 1:500/1:5.000
Status: Definitief
Datum: 10-10-2016
Blad: 1 van 1 bladen
Nummer: 12180110-101
Wijz: