
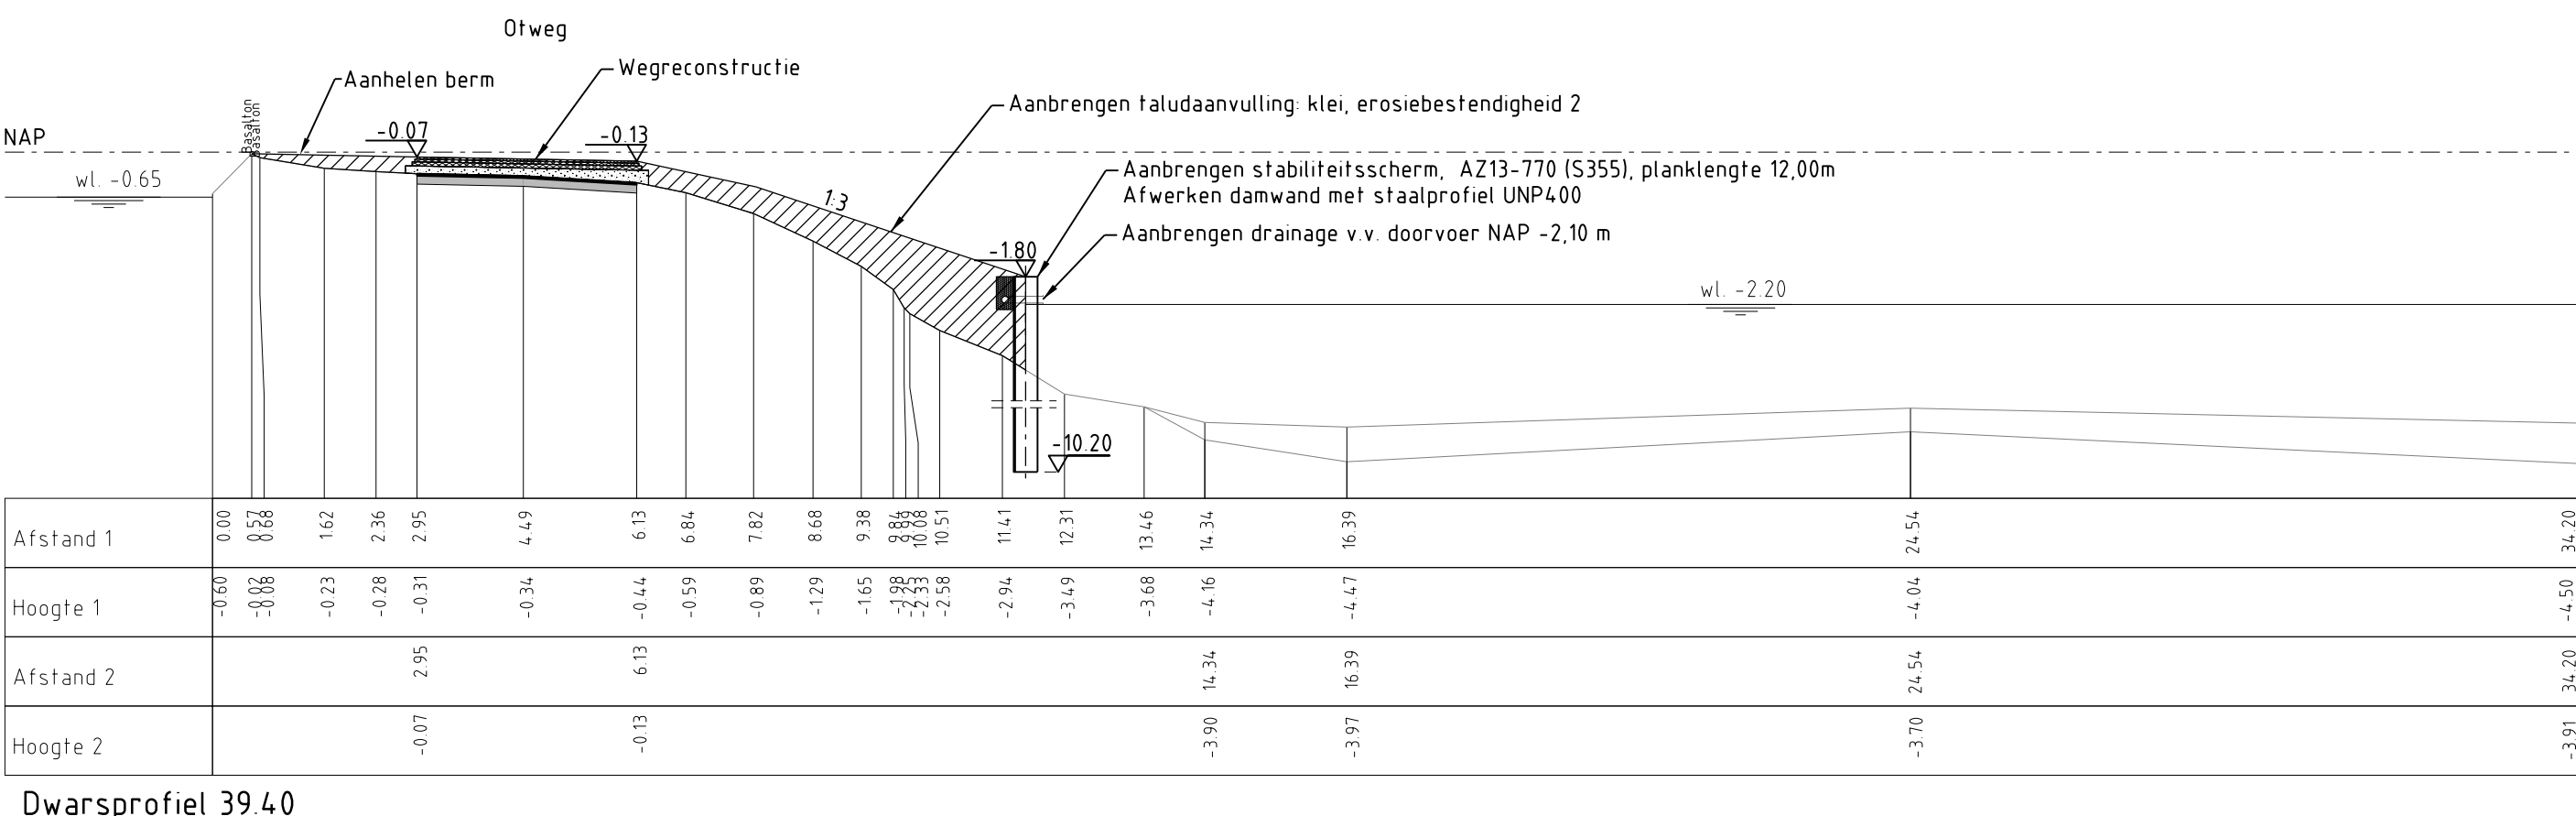
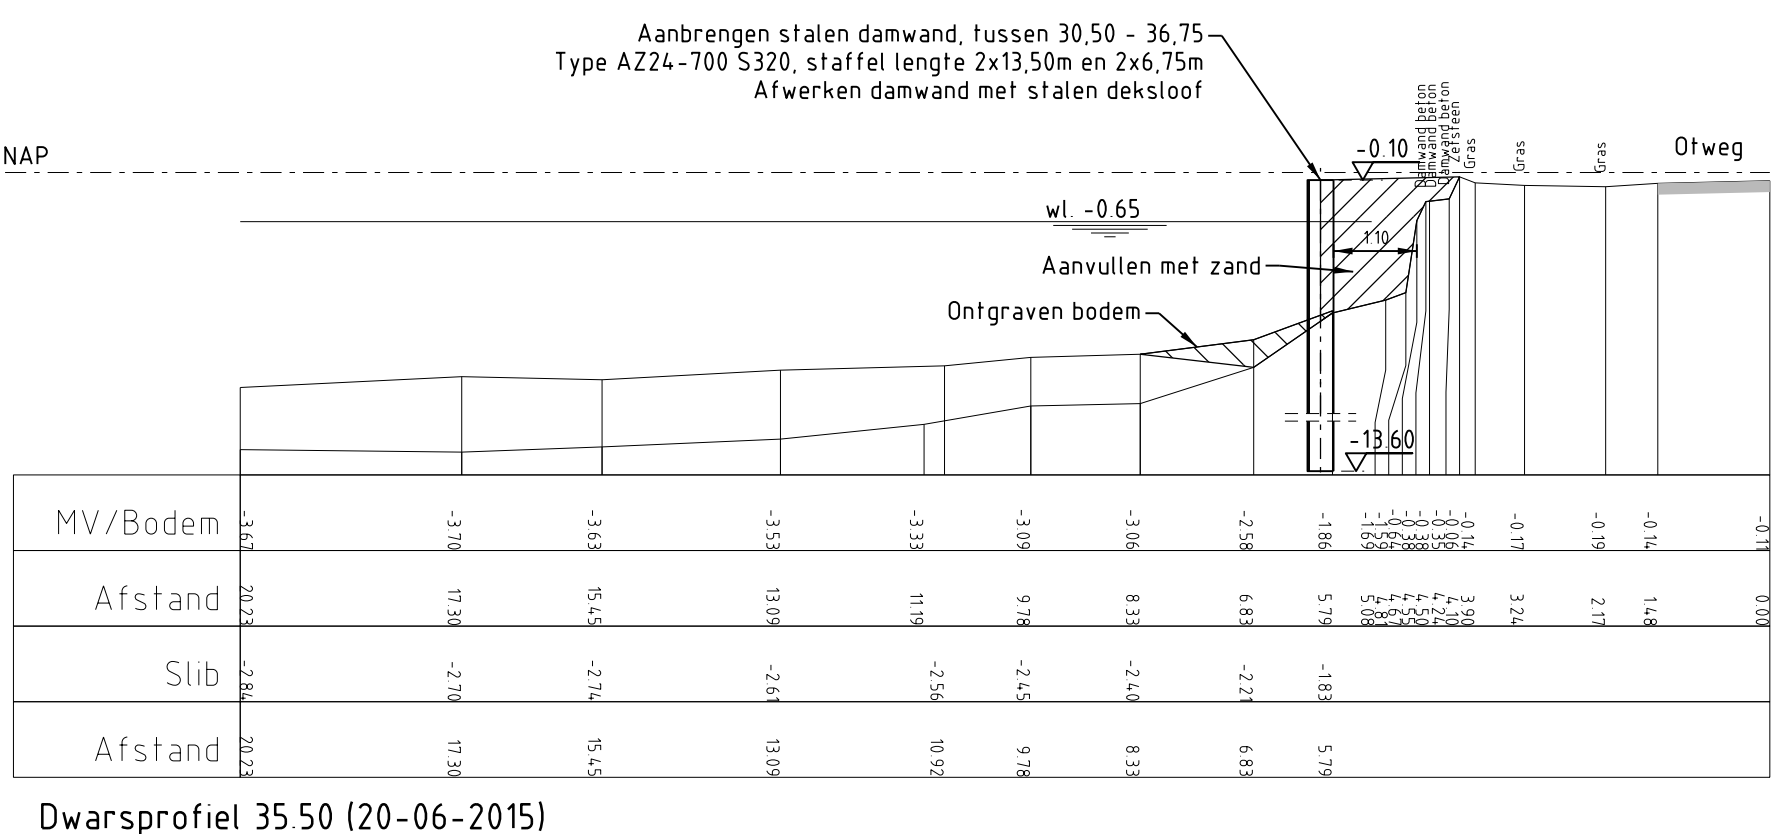
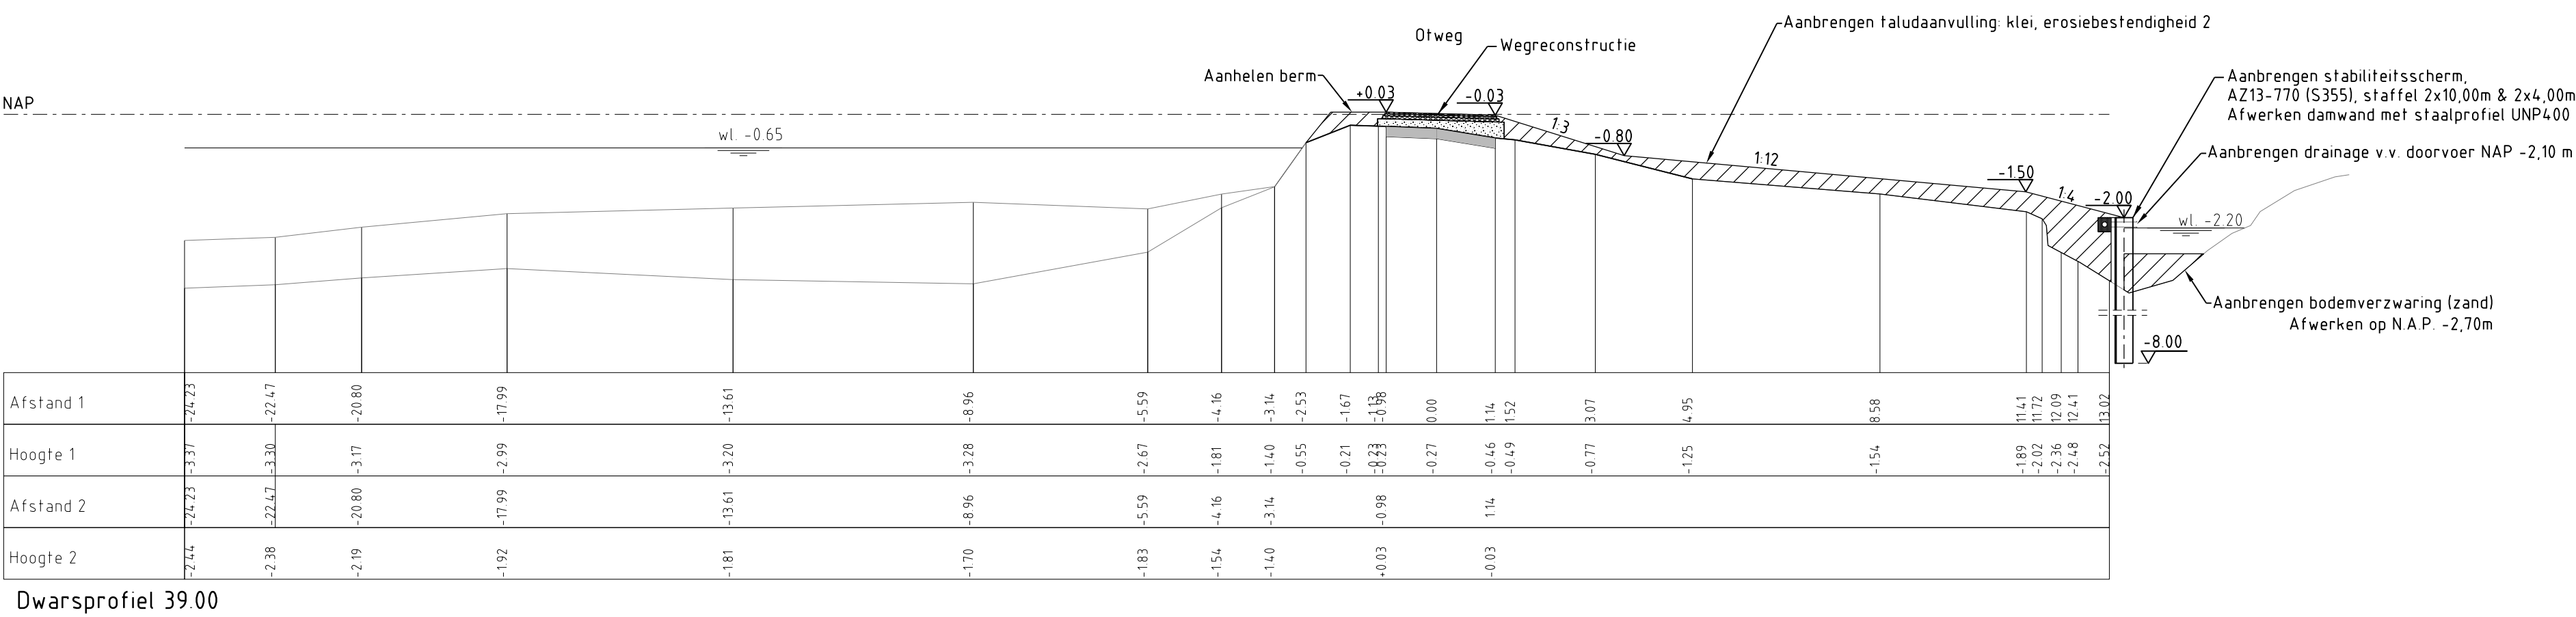
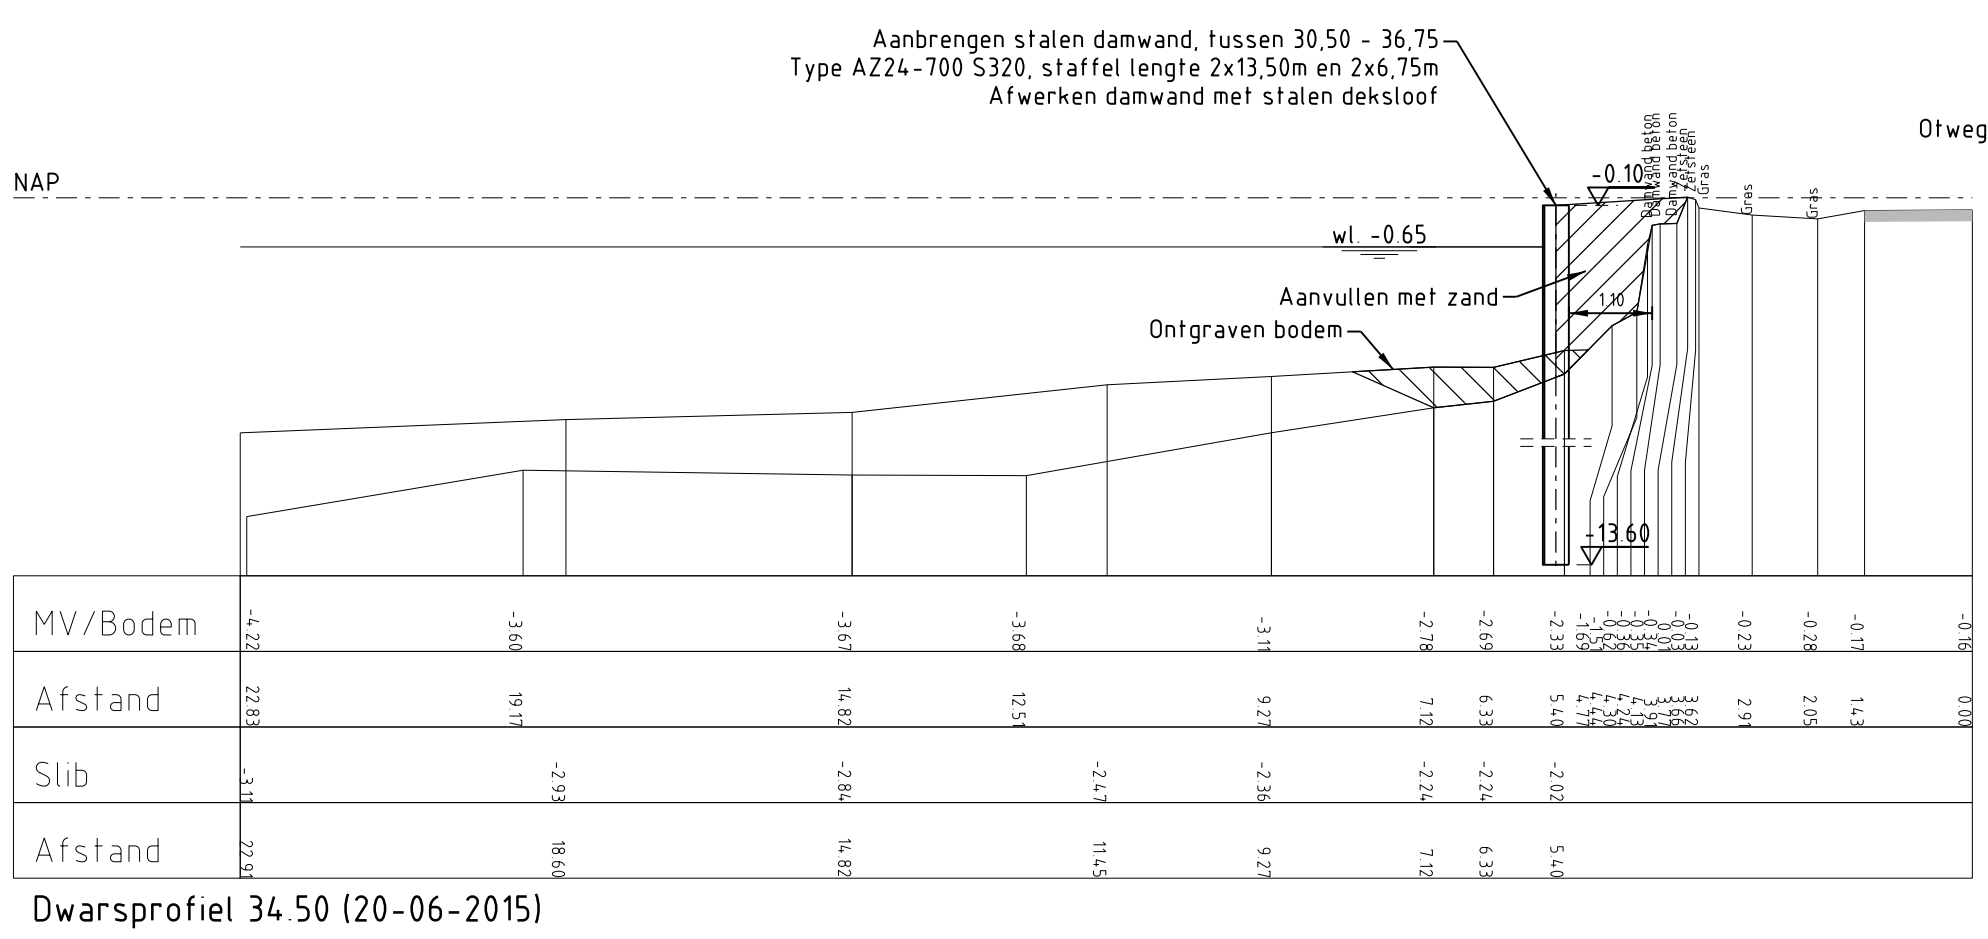
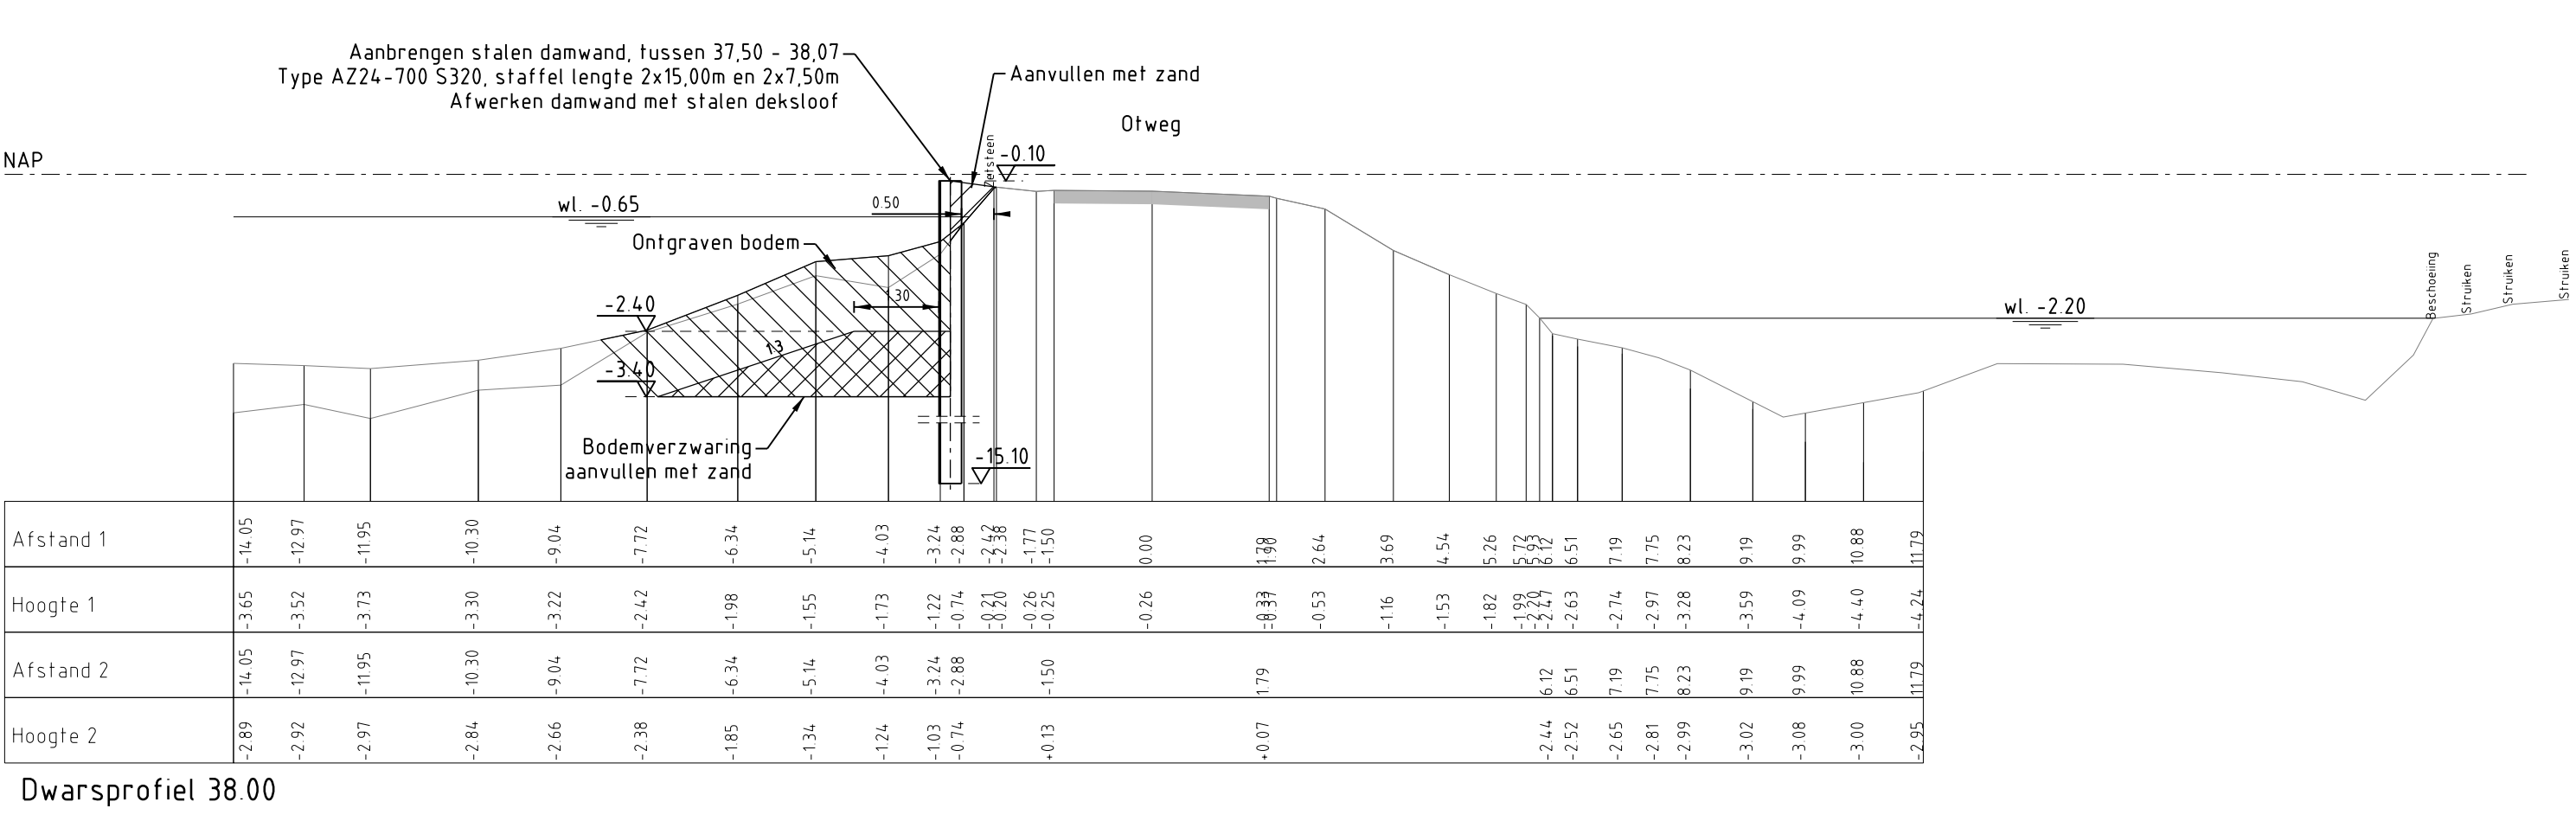
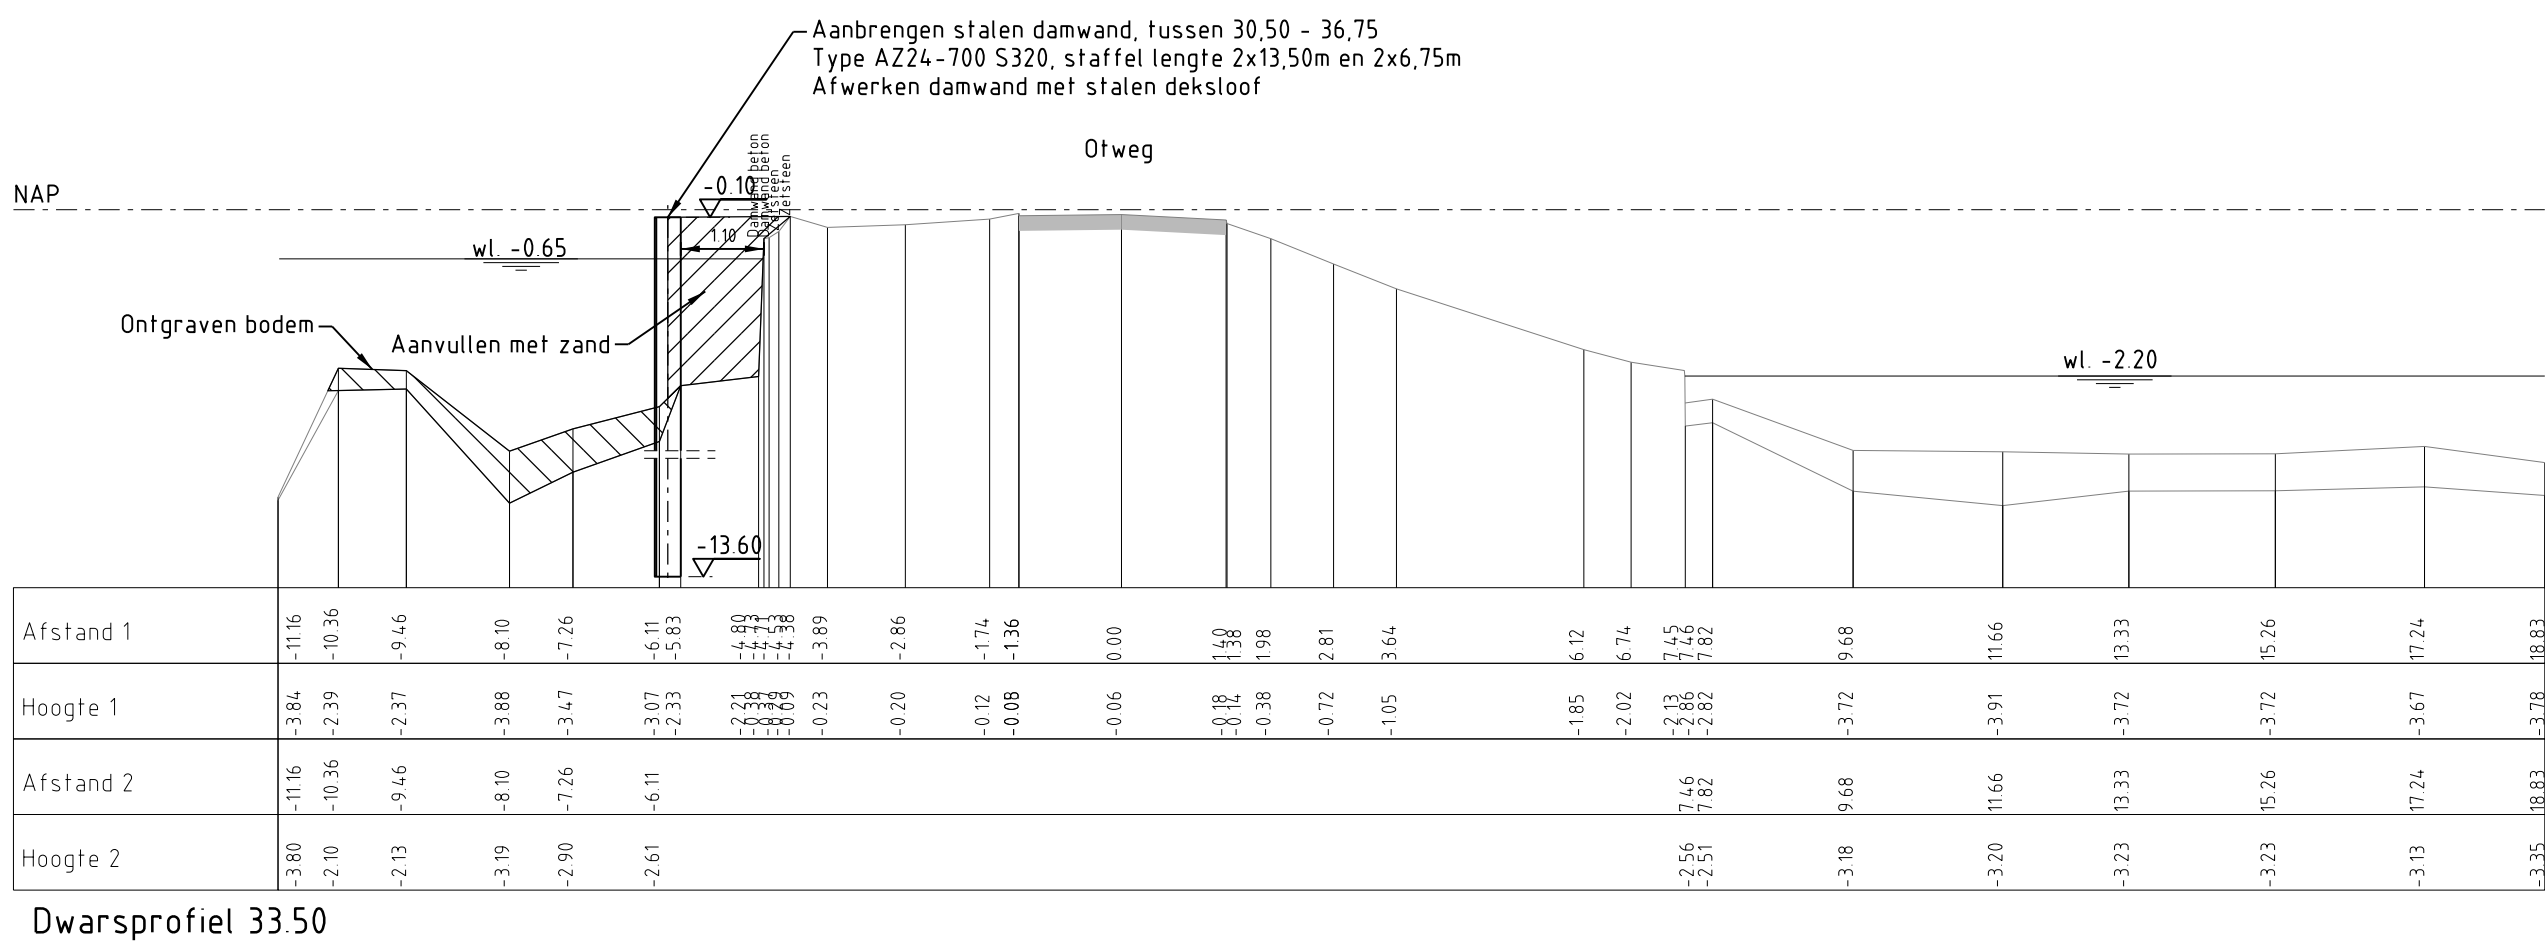
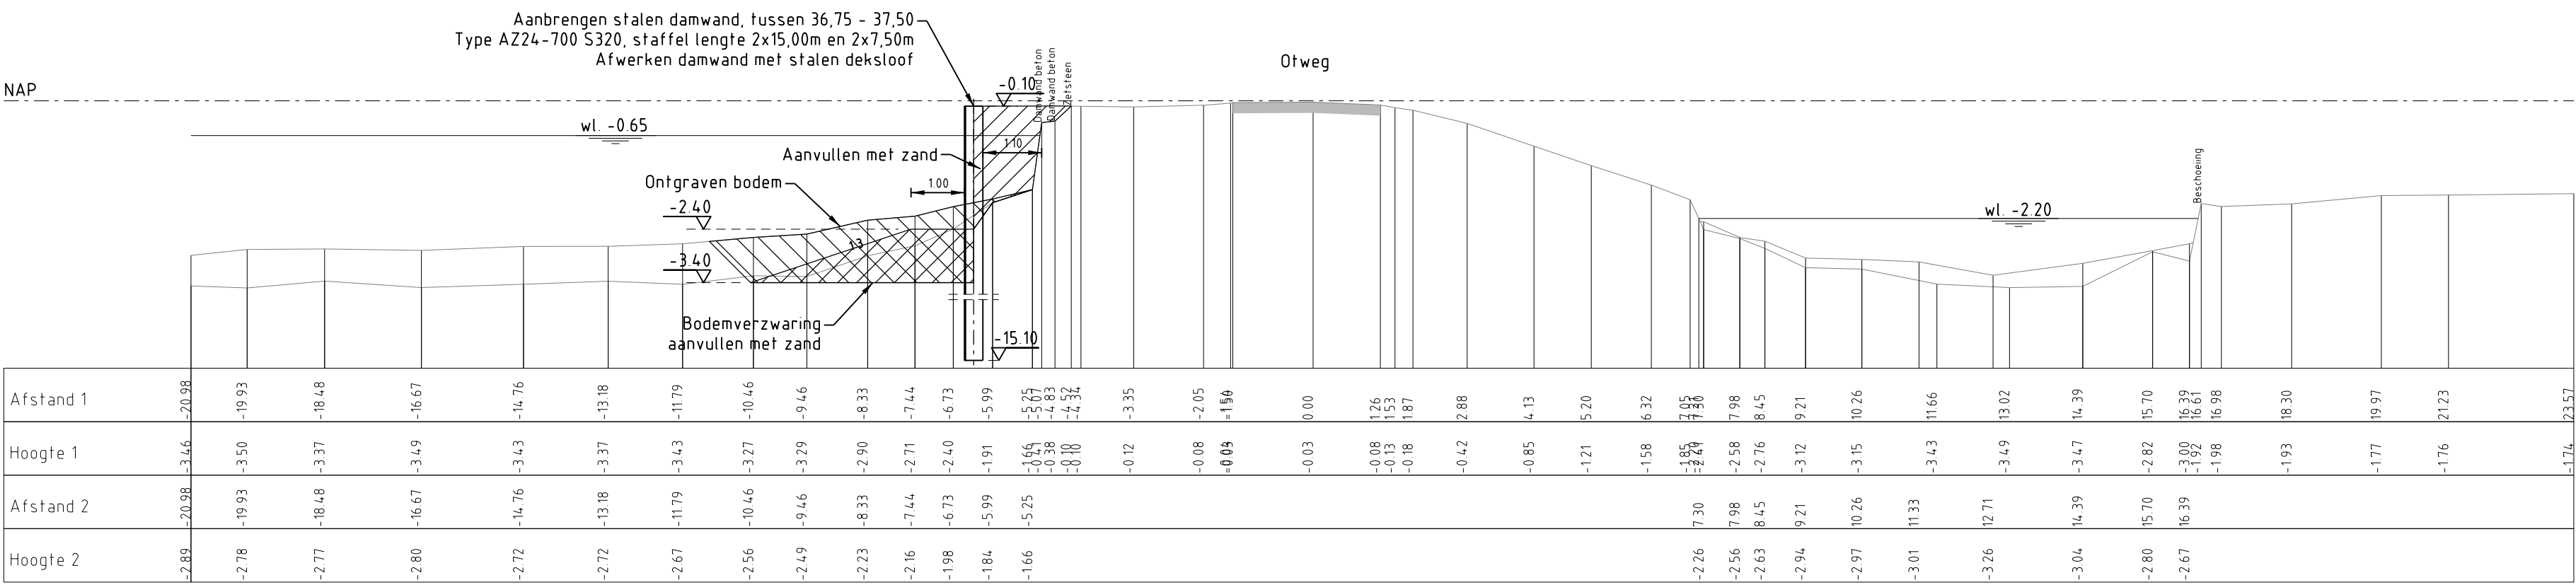
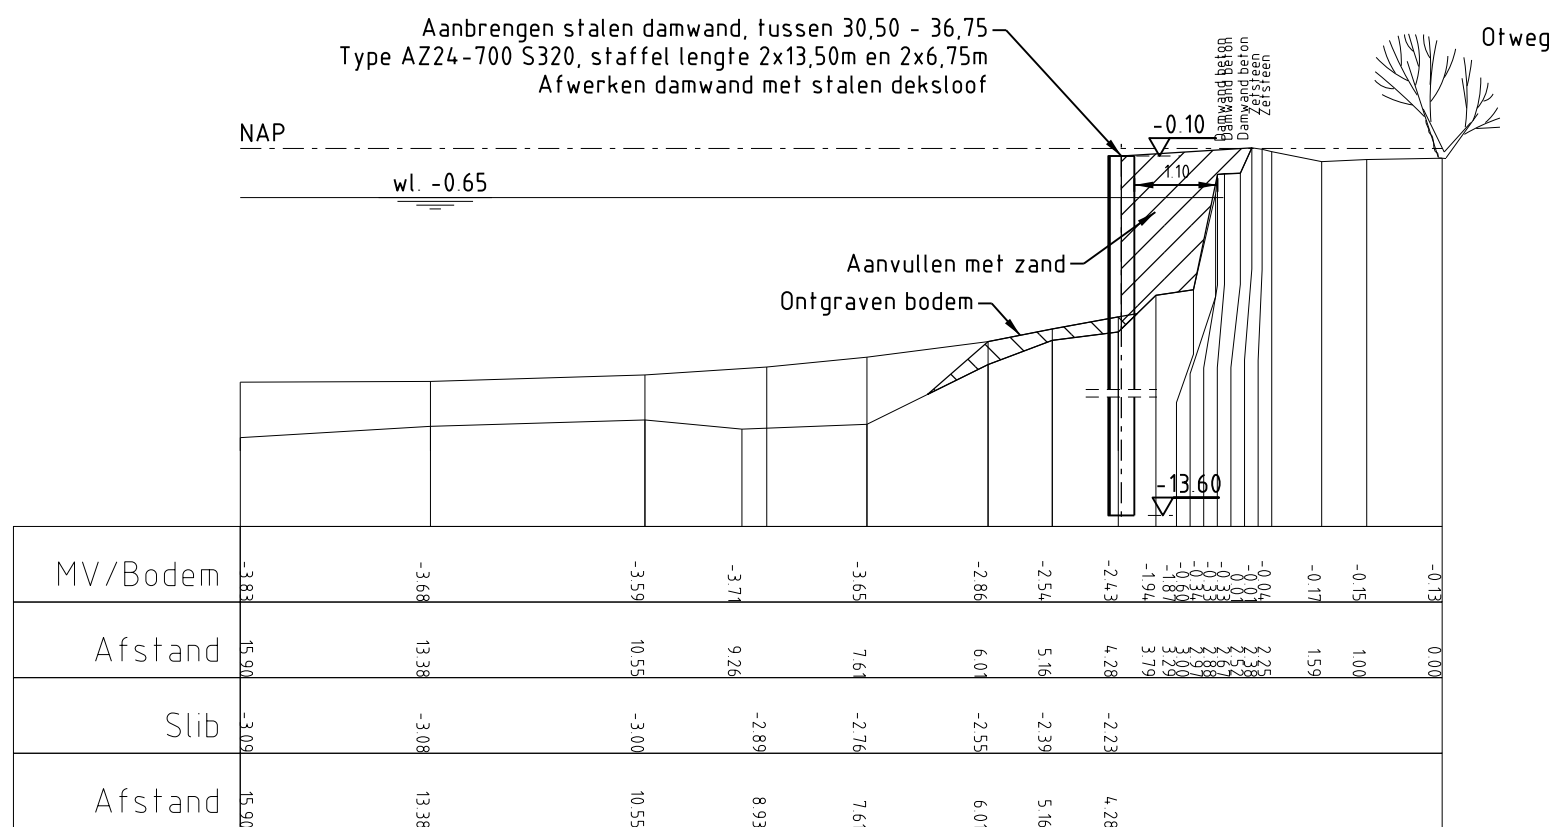
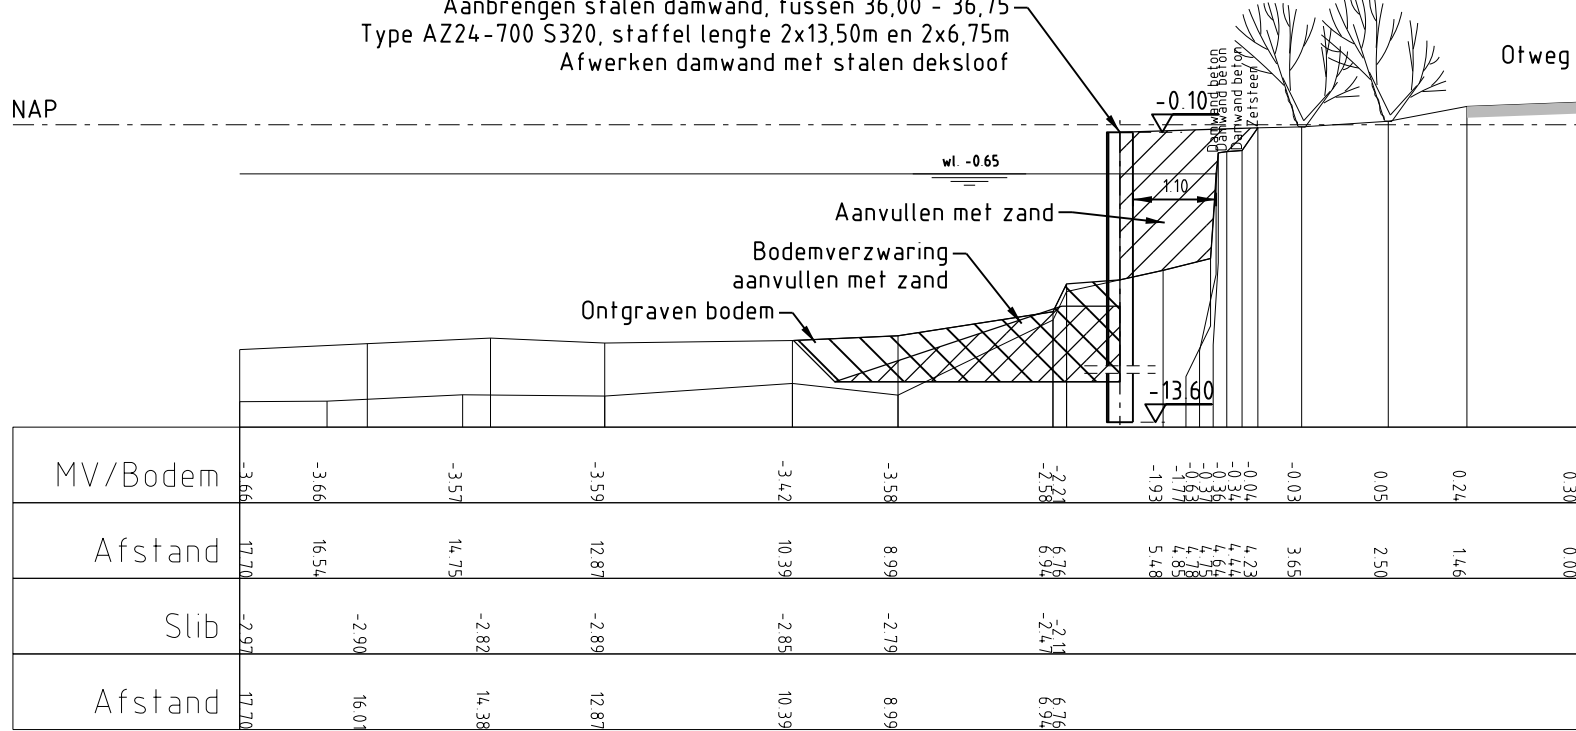


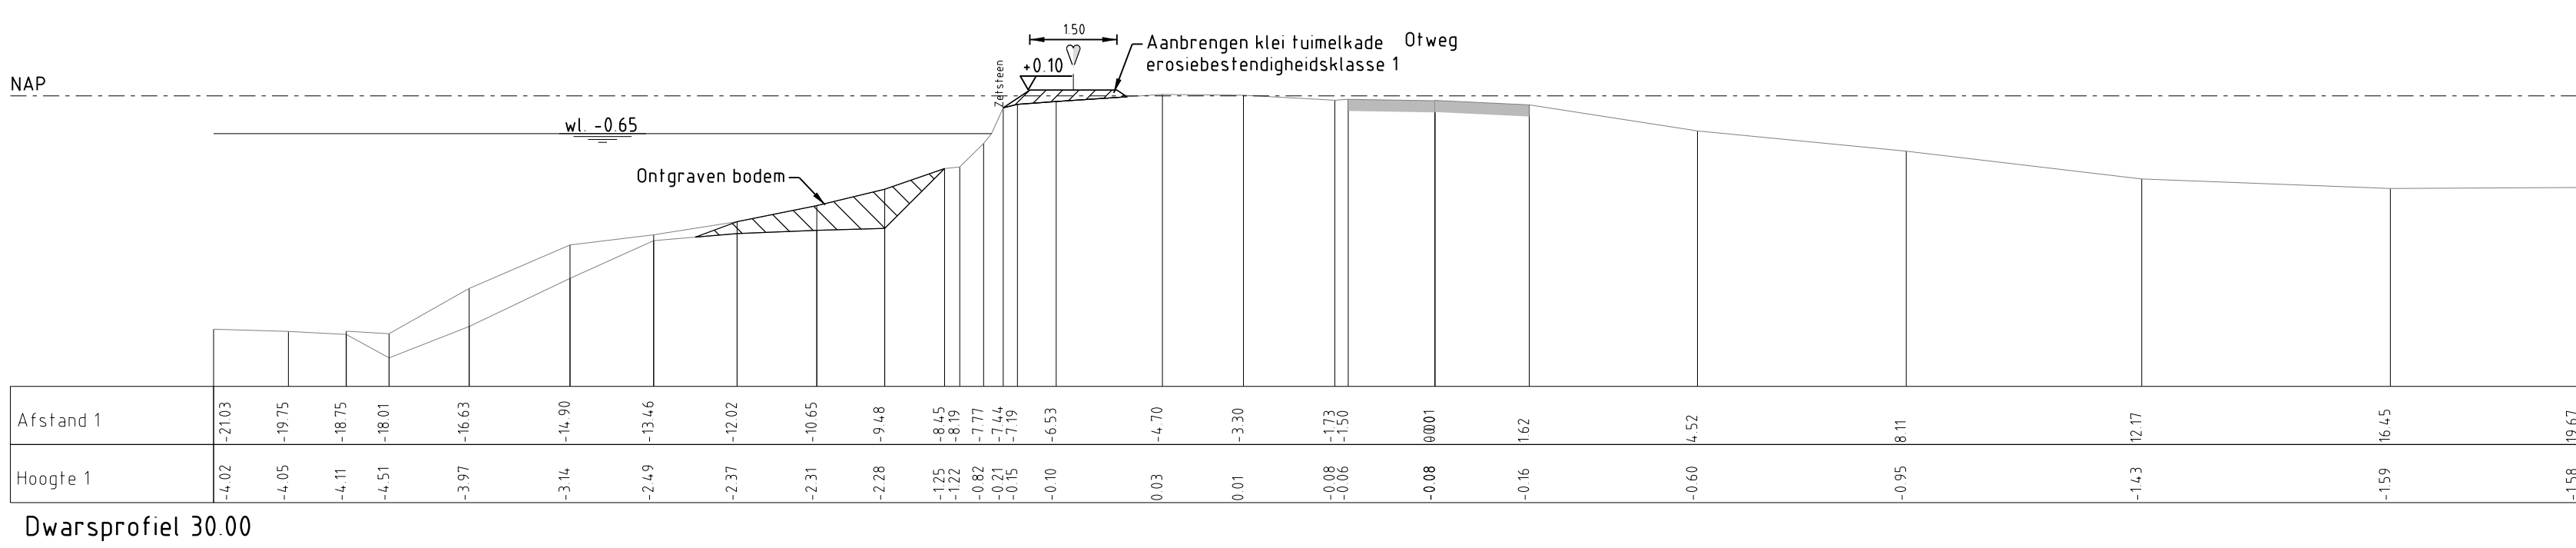

Maten in meters, tenzij anders vermeld
Diameters in millimeters, tenzij anders vermeld
Hoogtematen in meters t.o.v. N.A.P., tenzij anders vermeld

Wj.	Datum	Get.	Omschrijving

Project: Verbetering Boezemkade Zaanse Rietveld Otwegwetering in Boskoop	Besteknummer:
Opdrachtgever: Hoogheemraadschap Rijnland	
Omschrijving: Nieuwe situatie Dwarsprofielen 30.00 t/m 39.40	Gepl. (projectleider): Oec. (controleur):

Projectnummer: NC12180110 Projectleider: B. Bosch-Stalenberg Auteur: R. van der Loos Fase: RO Logo opdrachtgever: Hoogheemraadschap Rijnland	Formaat: A0 Schaal: 1:100 Status: Definitief Datum: 10-10-2016 Blad: 1 van 1 Bladen: 1 Nummer: 12180110-110 Wj.
---	---