


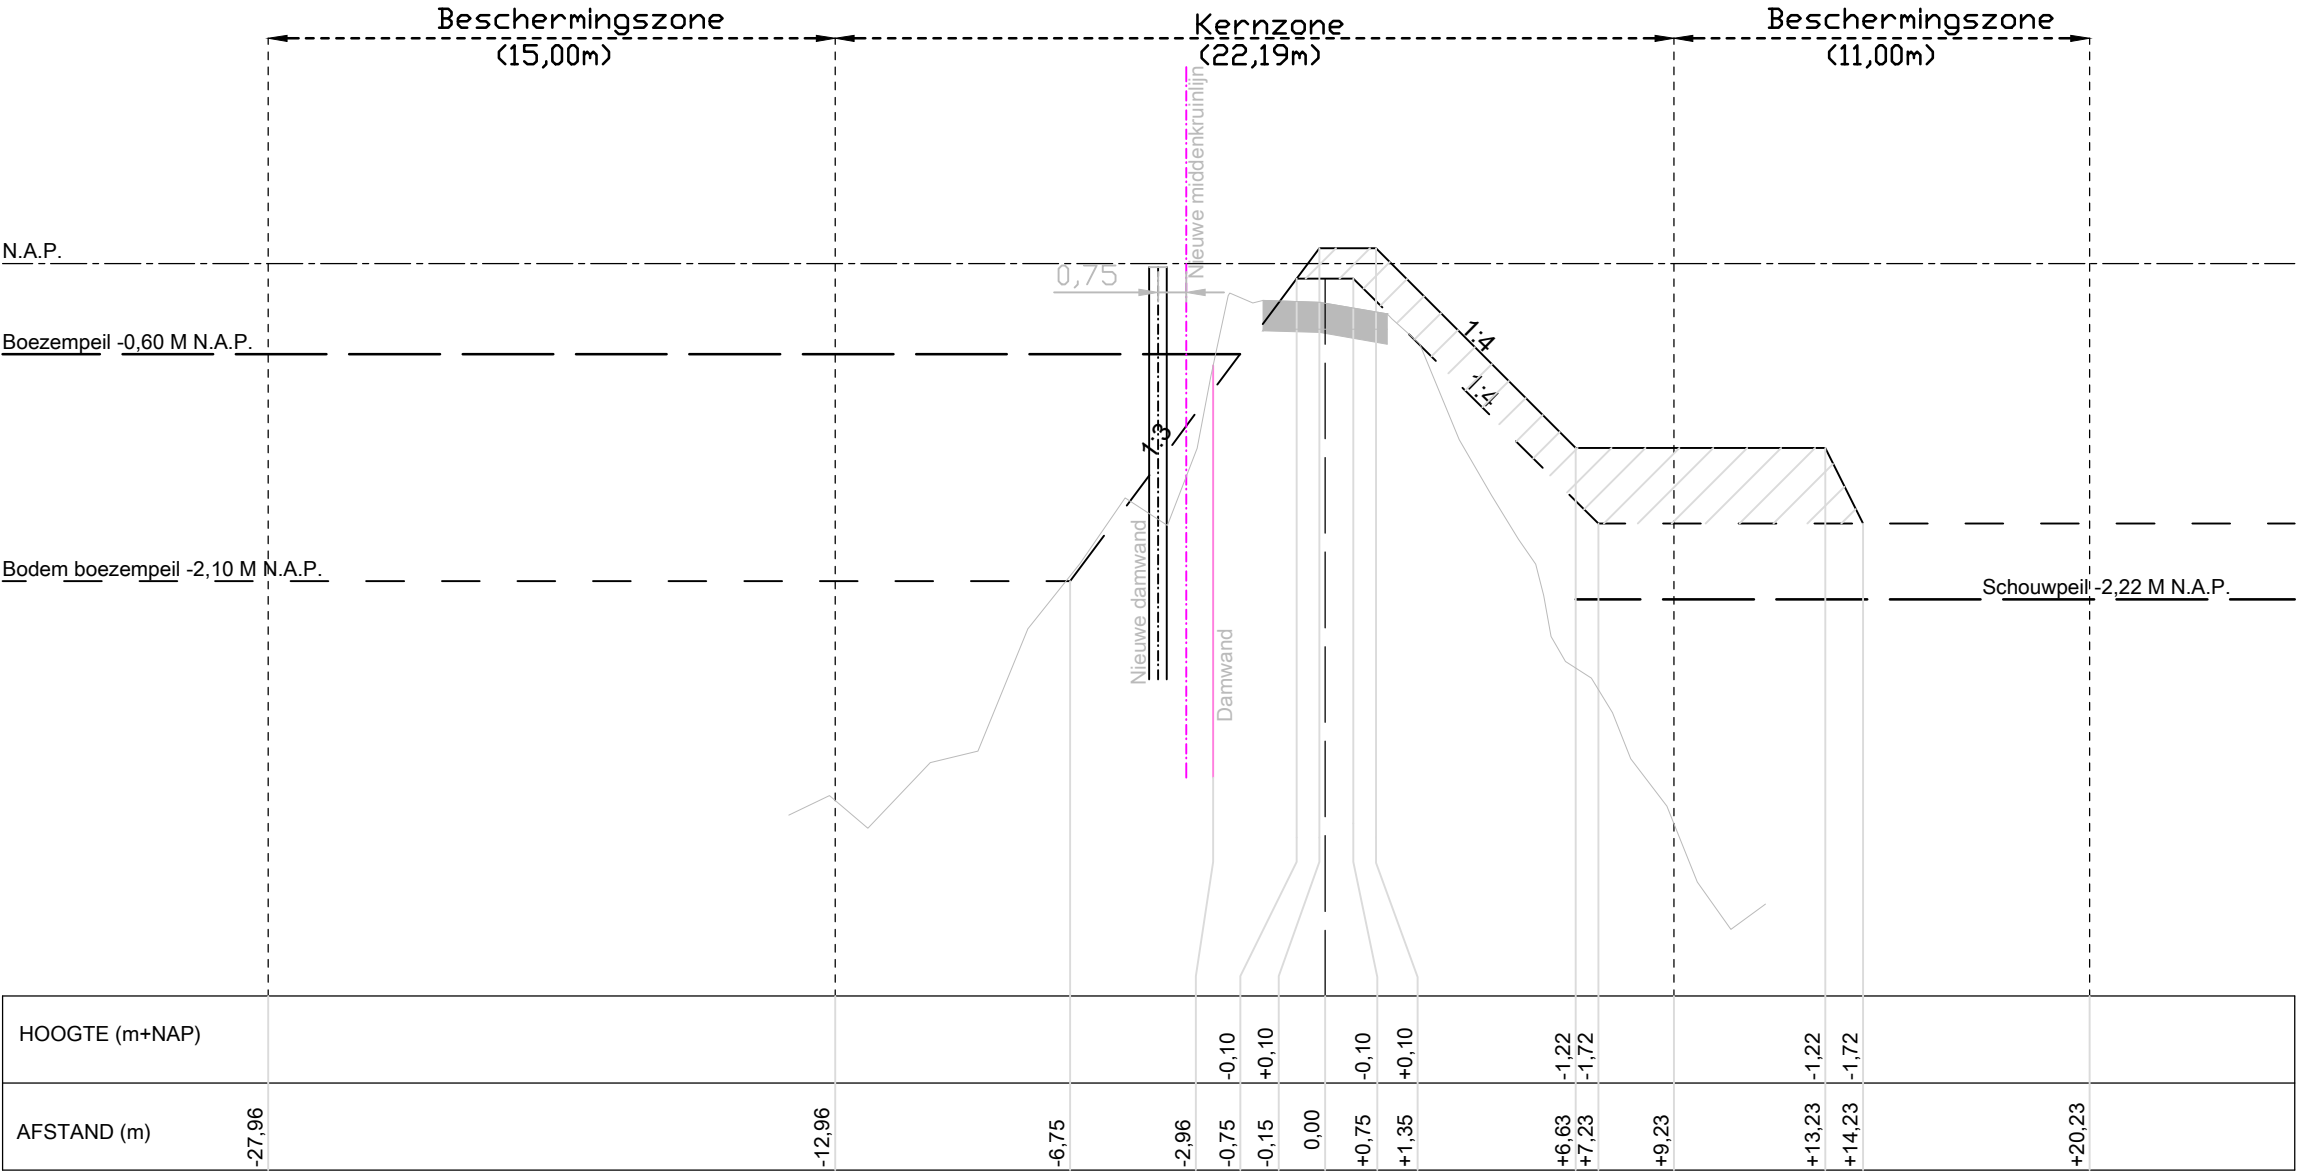

Verklaring

- — — — — Leggerprofiel
- — — — — Profiel van vrije ruimte
- — — — — Hartlijn Kruin
- - - - - Nieuwe middenkruinlijn



OPSTELLEN LEGGER RIJNLAND
ZAANSE RIETVELD
Leggerprofiel 6

LAATSTE WIJZIGING	STATUS	DEFINITIEF	DATUM	Legger Zaanse Rietveld	BLADNR:
A	VOORONTWERP		12-10-2016	Leggerprofiel 6	n.n.n.
B	ONTWERP			BEREKENINGSJAAR	
C	LEGGER			2013	

SCHAAL:
HOR. 1:200
VERT. 1:50
FORMAAT: A3