


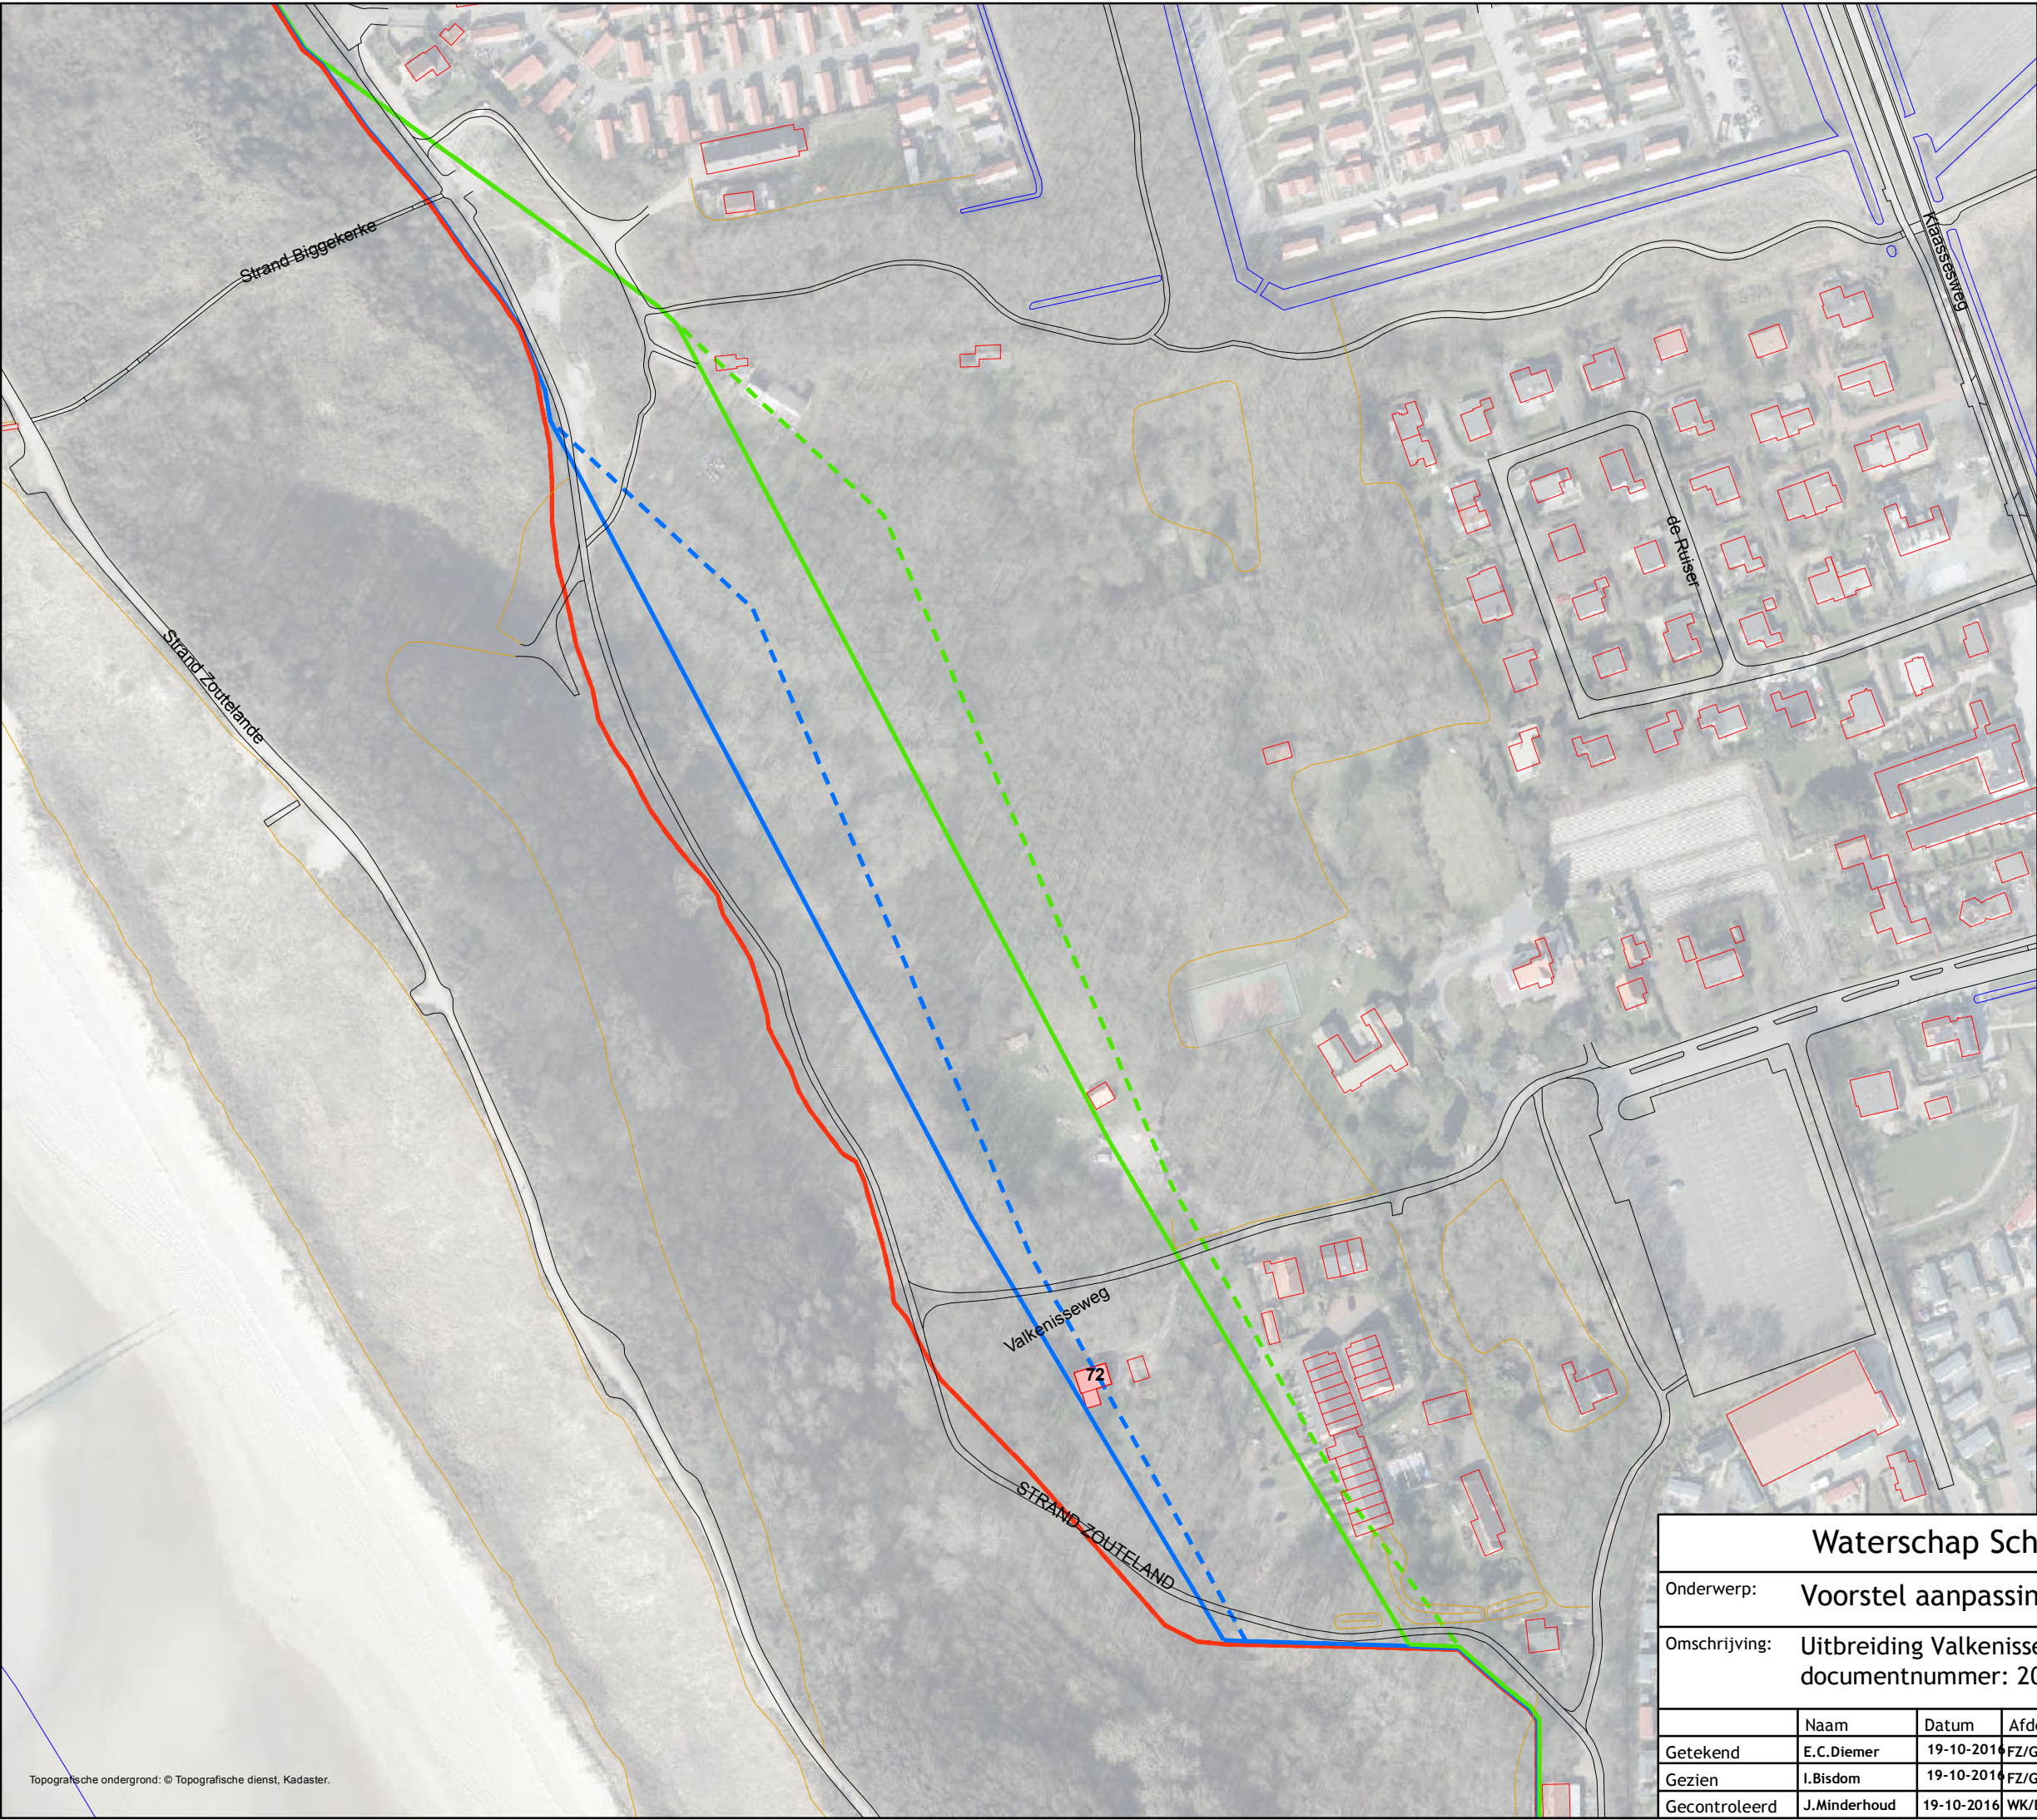


Legenda

Keur waterkeringen
Primair

- Waterstaatswerk
- Beschermingszone A
- Beschermingszone B

Vervallen zoneringslijnen

- Waterstaatswerk Primair
- Beschermingszone A Primair
- Beschermingszone B Primair

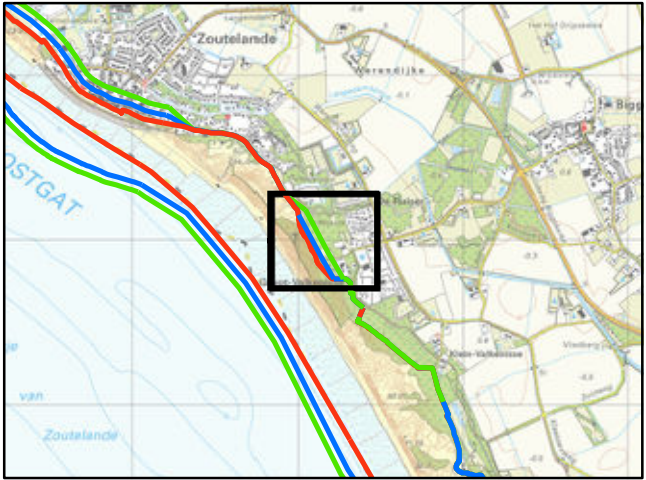

Waterschap Scheldestromen					 WaterschapScheldestromen
Onderwerp:	Voorstel aanpassing keur waterkeringen				
Omschrijving:	Uitbreiding Valkenisseweg 72, Biggekerke documentnummer: 2016030080				
	Naam	Datum	Afdeling	Formaat: A3 Liggend	Blad nr.: 1
Getekend	E.C.Diemer	19-10-2016	FZ/G	Schaal: 1:2.000	Aantal bladen: 1
Gezien	I.Bisdom	19-10-2016	FZ/G	Tek nr.: nvt.	Project nr.: 16-182
Gecontroleerd	J.Minderhoud	19-10-2016	WK/BB		