




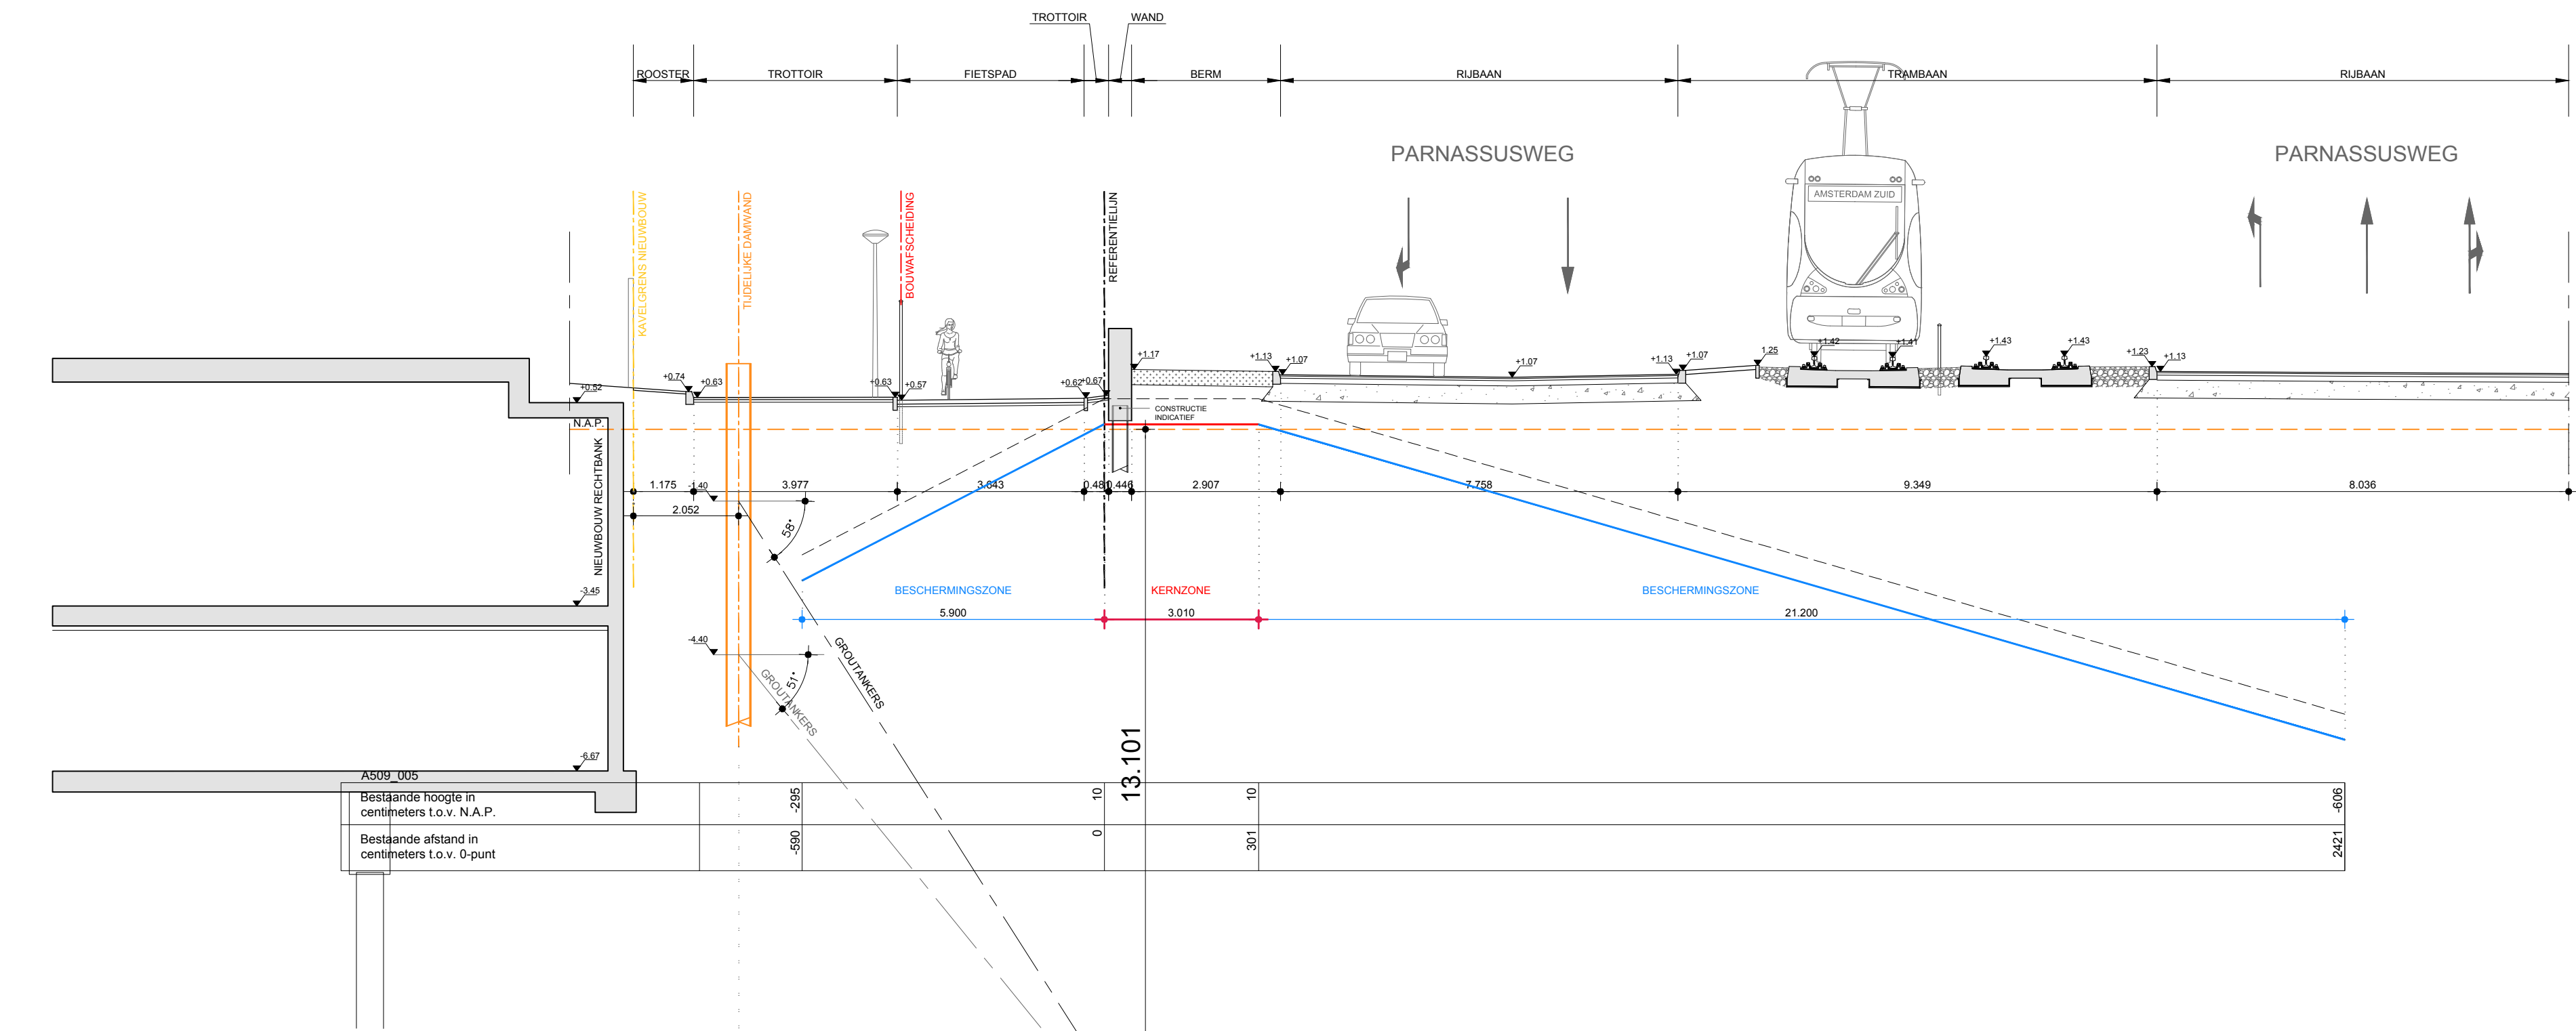

DOORSNEDE B-B
1:100

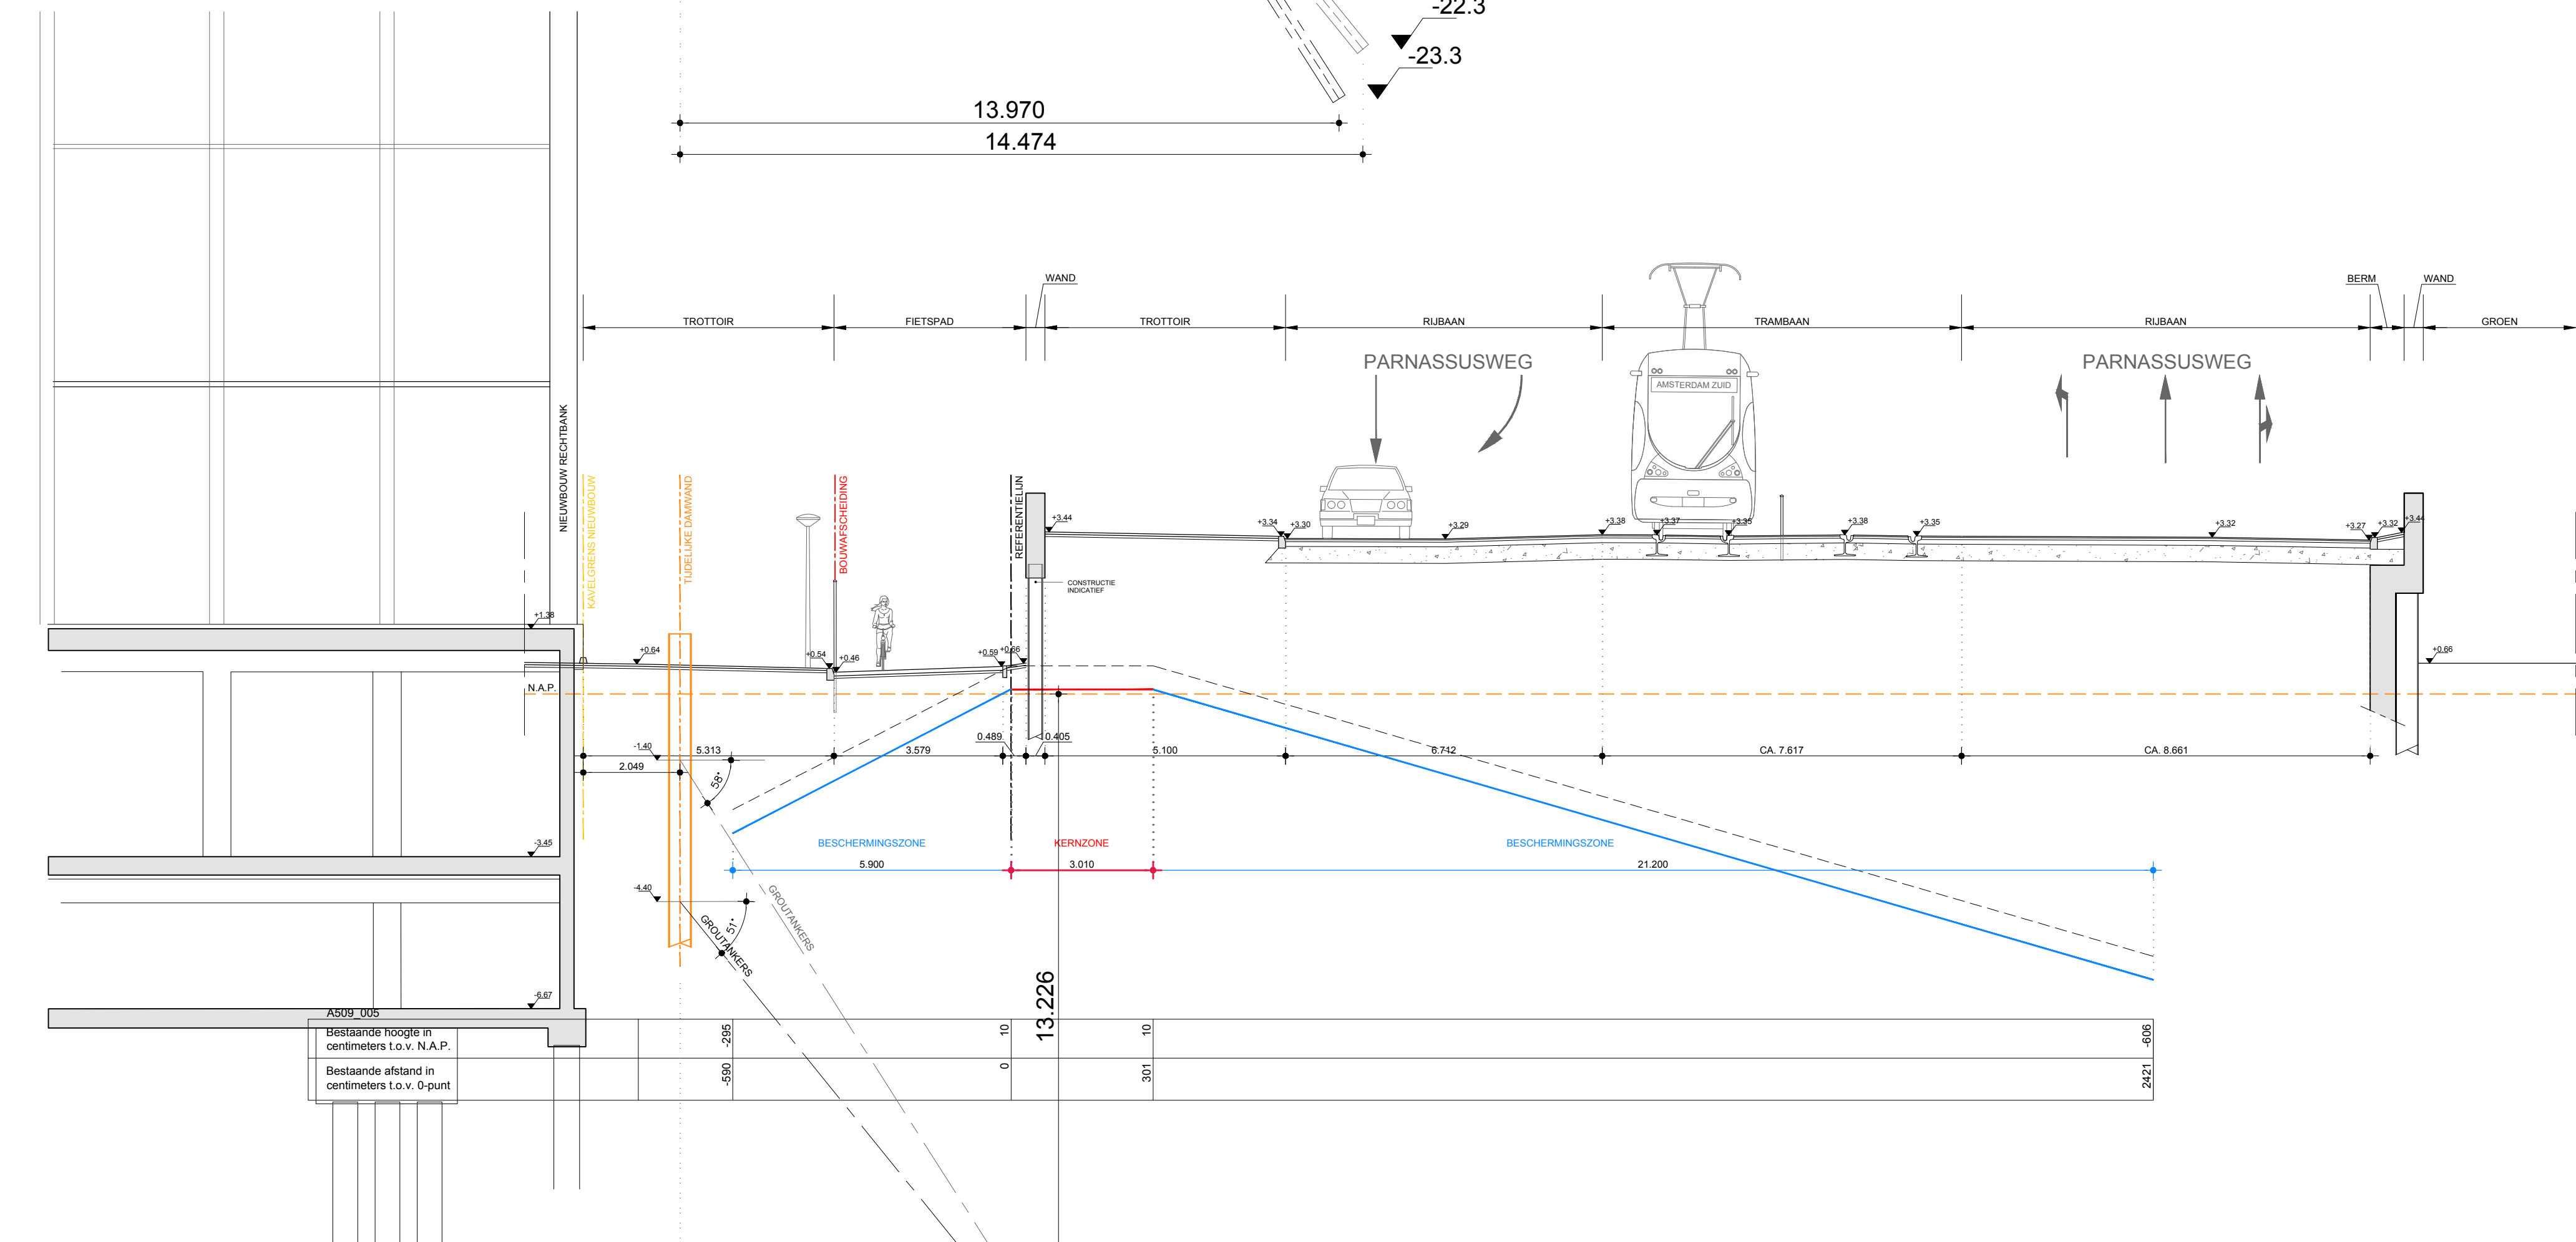

DOORSNEDE C-C
1:100

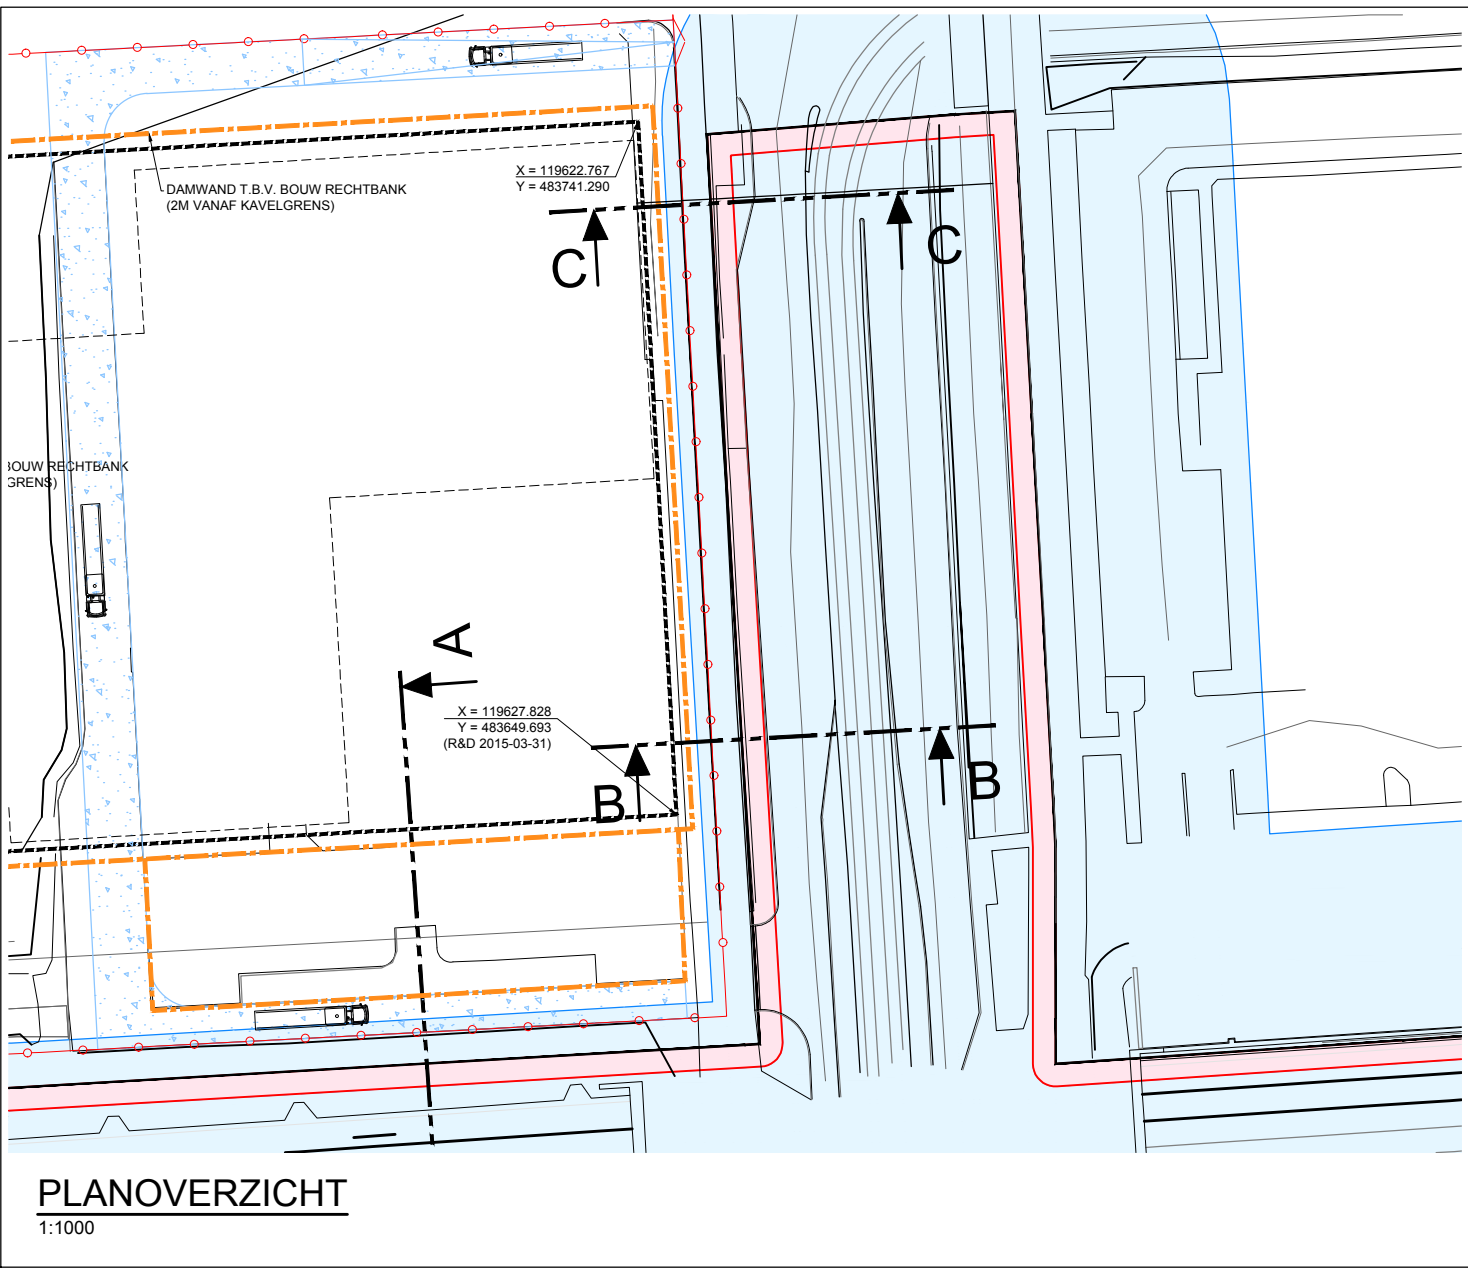

PLANOVERZICHT
1:1000

MATEN IN M / HOOGTEMATEN IN M T.O.V. N.A.P. / COORDINATEN IN M VOLGENS RD-STELSSEL

CIVIEL-INGENIEURS

VAN INFRA
ROSSUM

Van Rossum Infra B.V.
CIVIEL-INGENIEURS
Ir. E.L.C.M. Oud c.s.
Pedro de Medinillaan 3a
Postbus 37290
1000 AG, Amsterdam
Tel. 020-6173975
Fax 020-6173978
Mail: infra@vanrossuminfra.nl

PROJEKT:
ARCHITECT:
OPDRACHTGEVER:

RECHTBANK

AMSTERDAM

BESTEKNR.:
ir. E.L.C.M. Oud
1e TEKENAAR:
ing. R. Beerlage

RECHTBANK PARNASSUSWEG

DATUM: 27-09-2016
TEKENAAR: R. BEERLAGE
FORMAAT: A1
SCHAAAL: 1:1000 / 1:100

DOORSNEDE B EN C
DIJKLEGGERS I.R.T. KELDERBAK

PROJECTLEIDER:
ir. E.L.C.M. Oud
ACC.

ORDEERNR.	OP.	FASE	STATUS	TYP	VOLGEN	WJZ.
9600	T	IS	P	PR	06	-
WJZ. A						
WJZ. B						
WJZ. C						
WJZ. D						
WJZ. E						

© COPYRIGHT VAN ROSSUM INFRA B.V.
Dit tekening is het eigendom van Van Rossum Infra B.V. en mag zonder onze schriftelijke toestemming niet worden gekopieerd noch aan derden ter inzage worden gegeven!

0 mm 20 mm 40 mm 60 mm 80 mm 100 mm