



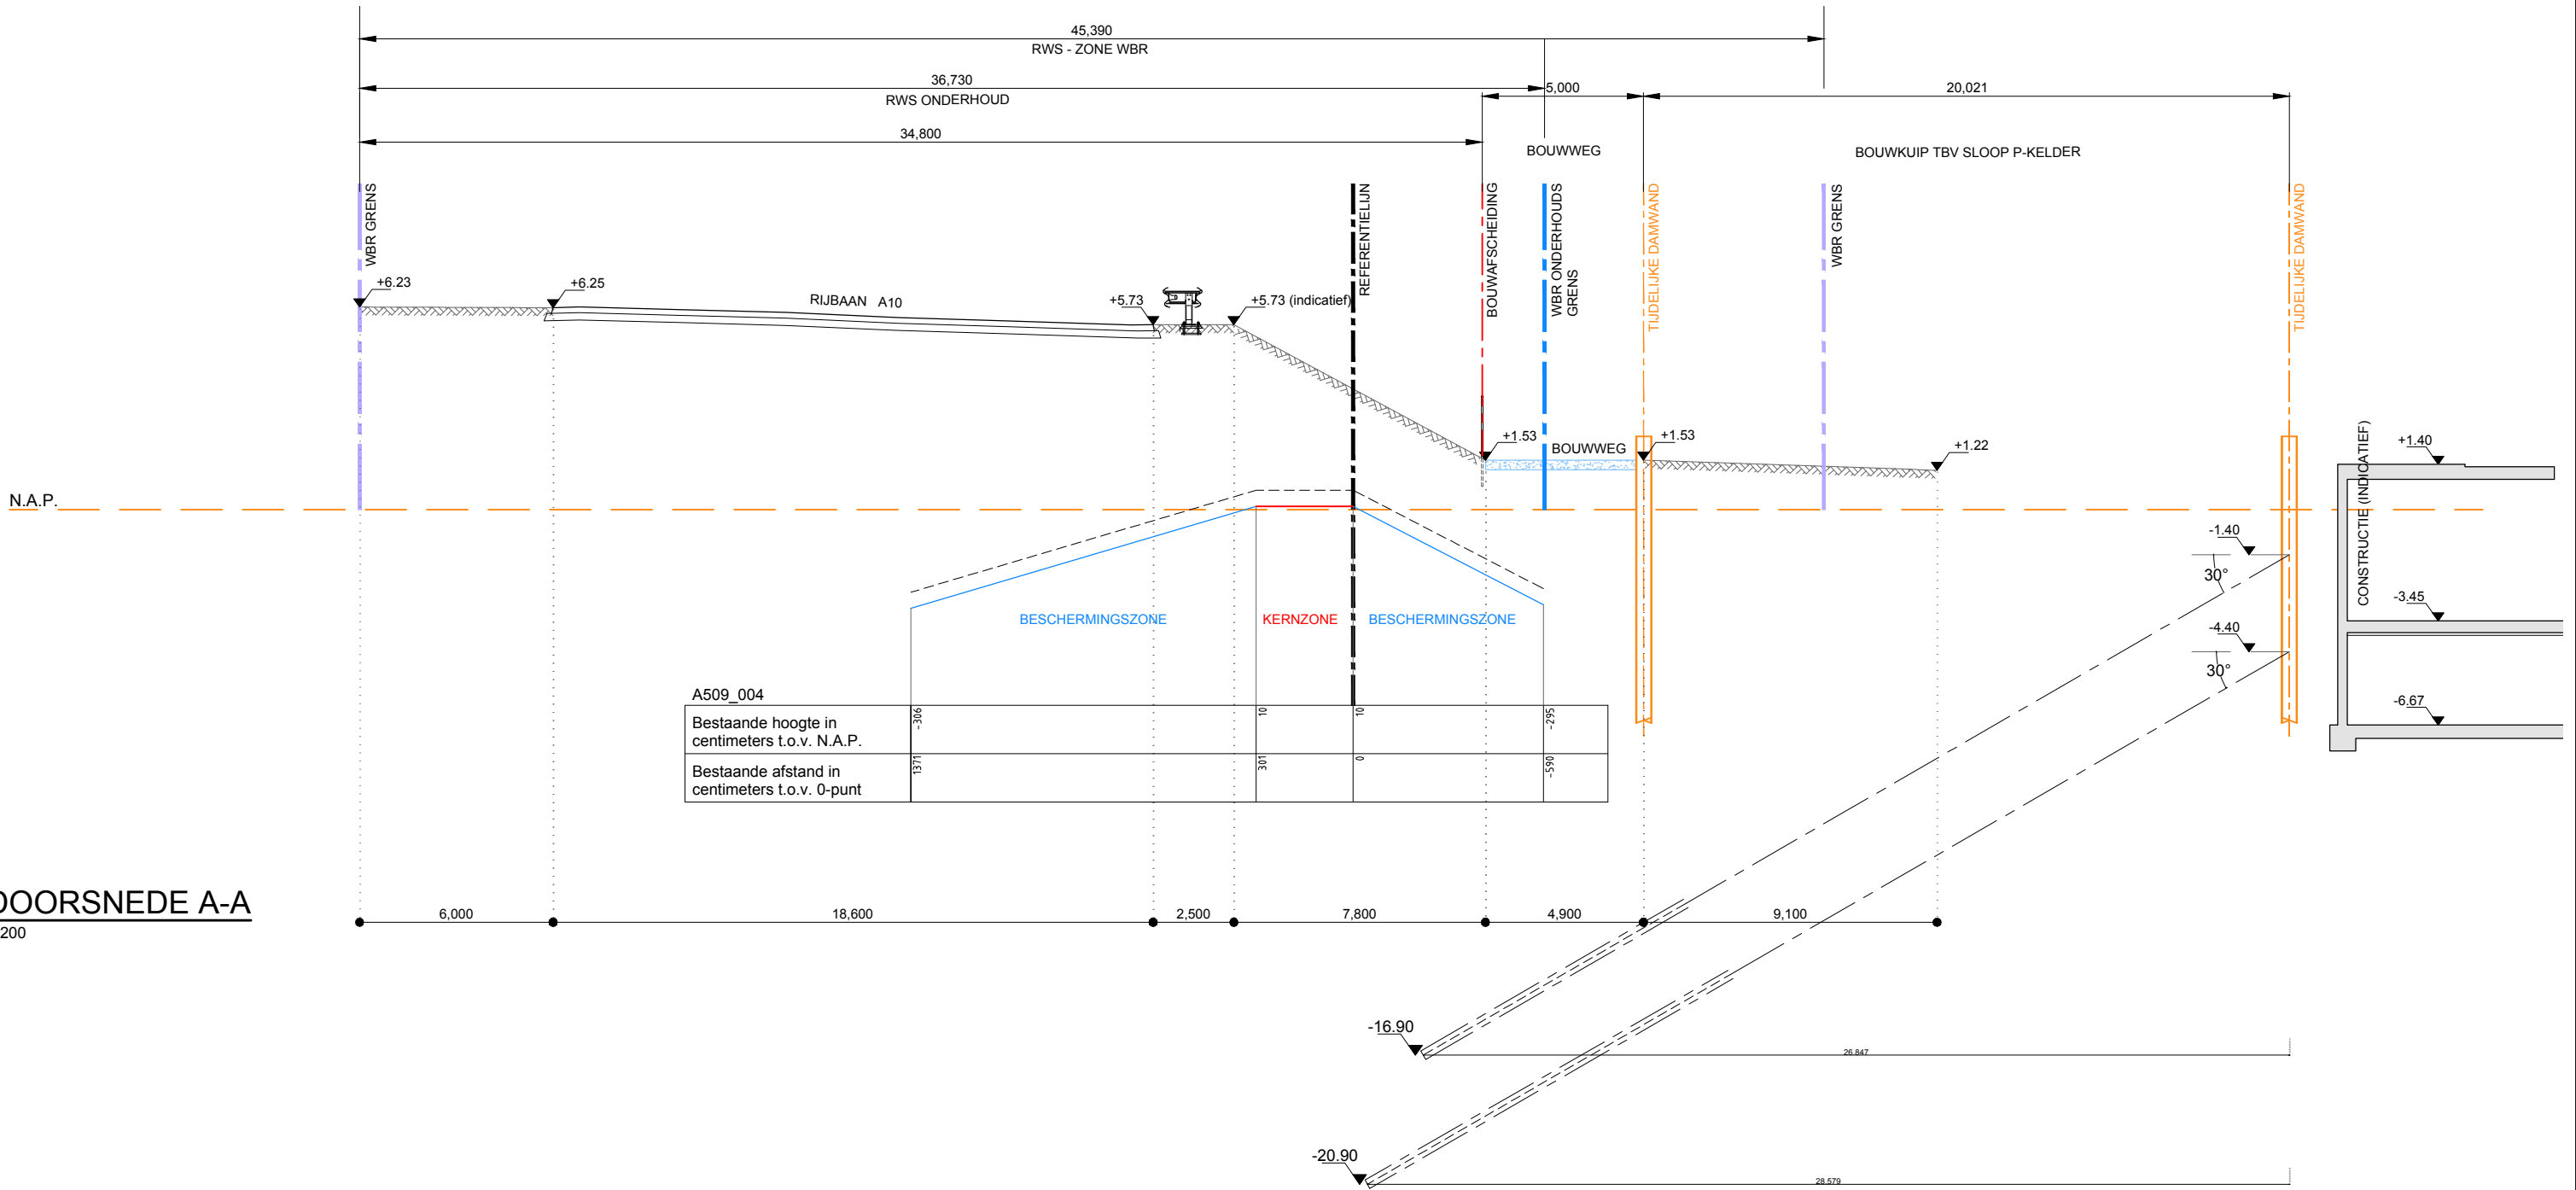

DOORSNEDE A-A
1:200

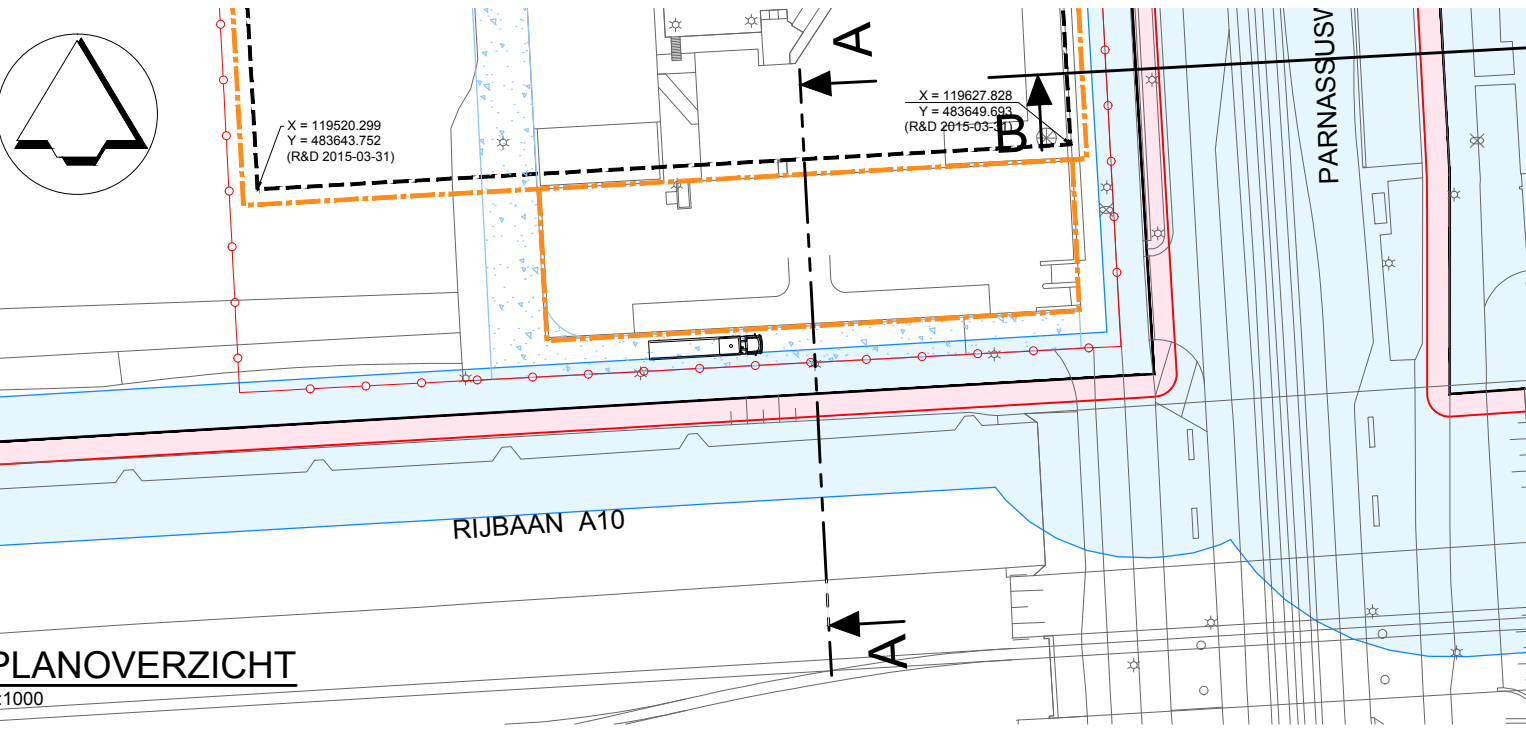

PLANOVERZICHT
1:1000

- WATERNET - KERNZONE DIJKLEGGER
- WATERNET - BESCHERMINGSZONE DIJKLEGGER
- WATERNET - REFERENTIELIJN DIJKLEGGER
- KAVELGRENS RECHTBANK
- DAMWANDLIJN
- BOUWWEG
- BOUWAFSCHEIDING

MATEN IN M / HOOGTEMATEN IN M T.O.V. N.A.P. / COORDINATEN IN M VOLGENS RD-STELSEL

VAN ROSSUM
Van Rossum Infra B.V.
CIVIEL-INGENIEURS

RECHTBANK PARNASSUSWEG

DOORSNEDE A
DIJKLEGGER I.R.T. KELDERBAK

DATUM: 27-09-2016
TEKENAAR: R.BEERLAGE
FORMAAT: A3
SCHAAL: 1:1000 / 1:200

BESTEKNR: -
DEELPLAN: -
STATUS: -

ORDERNR.	DP	B.FASE	STATUS	TYPE	VOLGNR	WIJZ
9600	T	IS	P	PR	05	-

WIJZ.	A			
WIJZ.	B			
WIJZ.	C			
WIJZ.	D			
WIJZ.	E			

© COPYRIGHT VAN ROSSUM INFRA B.V.
Deze tekening blijft eigendom van Van Rossum Infra B.V. en mag zonder onze schriftelijke toestemming niet worden gekopieerd noch aan derden ter inzage worden gegeven!

0 mm

20 mm

40 mm

60 mm

80 mm

100 mm