


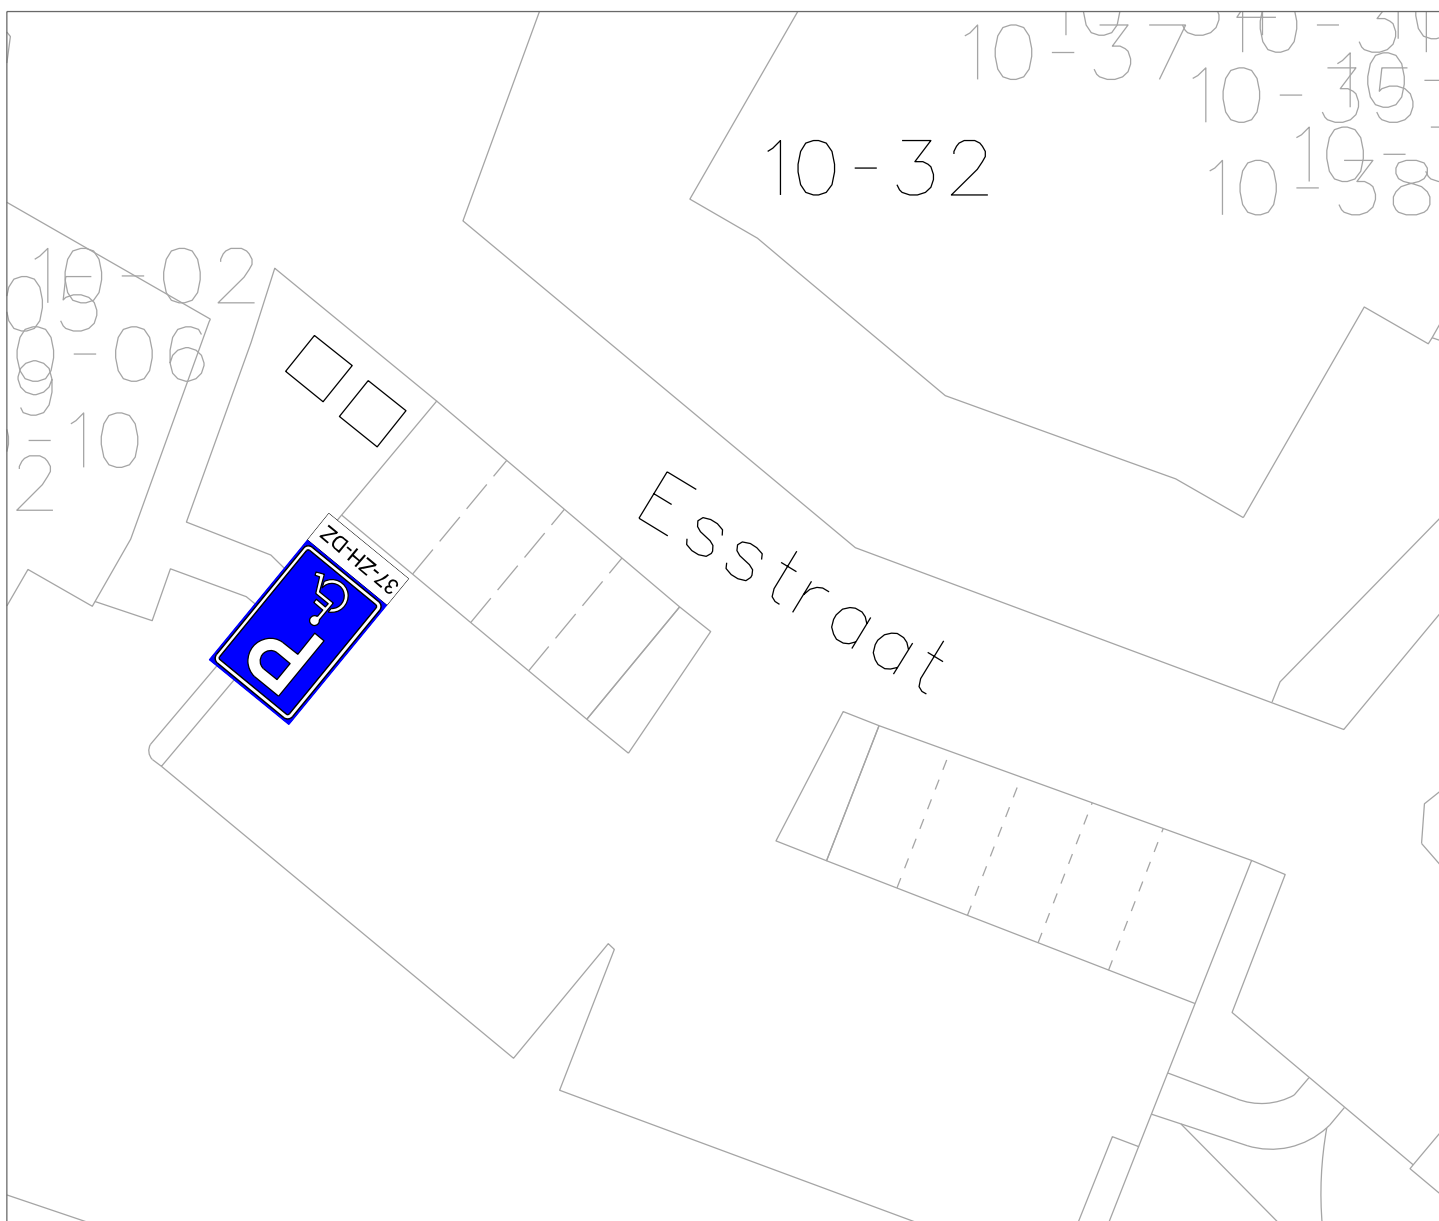

Gegevens aanvrager:
 J.H.H. te Brake
 Esstraat 10-32
 7131 CT Lichtenvoorde
 0544 - 373856 / 06-12946209

Kenteken auto: 37-ZH-DZ

Graag contact opnemen als bord geplaatst wordt




gemeente
Oost Gelre

GEMEENTE OOST GELRE

Afdeling
Omgeving

Postbus 17, 7130 AA Lichtenvoorde
 tel. (0544)393535 fax (0544)372969

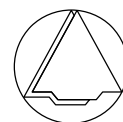

datum : 26-10-2016

schaal : 1 : 250

formaat : A4

Onderwerp :

Reserveren parkeervak

Verkeersbesluitnr.

get. : GV

gezien :

**Esstraat 10-32
 te Lichtenvoorde**

tek.nr. :

bladnr. :

gewijzigd:

datum :

bestandsnaam: