


Opmerkingen

- Exacte locatie bebording door uitvoering in het werk te bepalen
- Borden worden uitgevoerd met de oppervlakte van de afbeelding in retroreflekerend materiaal. De eigenschappen van het retroreflekerende materiaal komen minimaal overeen met klasse I volgens NEN 3381, met dien verstande dat de borden B7 en D2 minimaal conform klasse II worden uitgevoerd.
- Borden dienen wat betreft de maatvoering tenminste te worden uitgevoerd overeenkomstig de volgende in NEN 3381 opgenomen typen:
 - Type II:**
 - Op wegen waar een maximumsnelheid geldt van 120km/h of minder.
 - Type I:**
 - Op wegen waar een maximumsnelheid geldt van 80km/h of minder;
 - Type D:**
 - Op wegen waar een maximumsnelheid geldt van 50 km/h of minder;
- Bord B01 als herhalingsbord, alsmede de borden D02 en D03 indien gecombineerd met gele kader B02Z;
- Plaatsen reflectorpalen (BB13) langs hoofdrijbaan h.o.h. 100m in de buitenberm tussen de hectometerborden;
- Hectometerborden (BB08) voorzien van reflectoren;
- Plaatsen geleideralreflectoren langs de hoofdrijbaan h.o.h. 50m in de buitenberm;
- Plaatsen reflectorpalen (BB13) langs de buitenboeg. Afstanden variabel;
- Plaatsen reflectorpalen (BB13) langs hoofdrijbaan h.o.h. 50m in de middenberm;
- Bij verlichte wegvakken reflectoren achterwege laten;
- Depaasste borden dienen te allen tijde vervangbaar te zijn zonder aantasting van de wegconstructie;
- De bebording is ontworpen en wordt gerealiseerd op basis van een levensduur van 15 jaar.

Legenda

- Vernieuwen, te verwijderen of hergebruiken verkeersborden

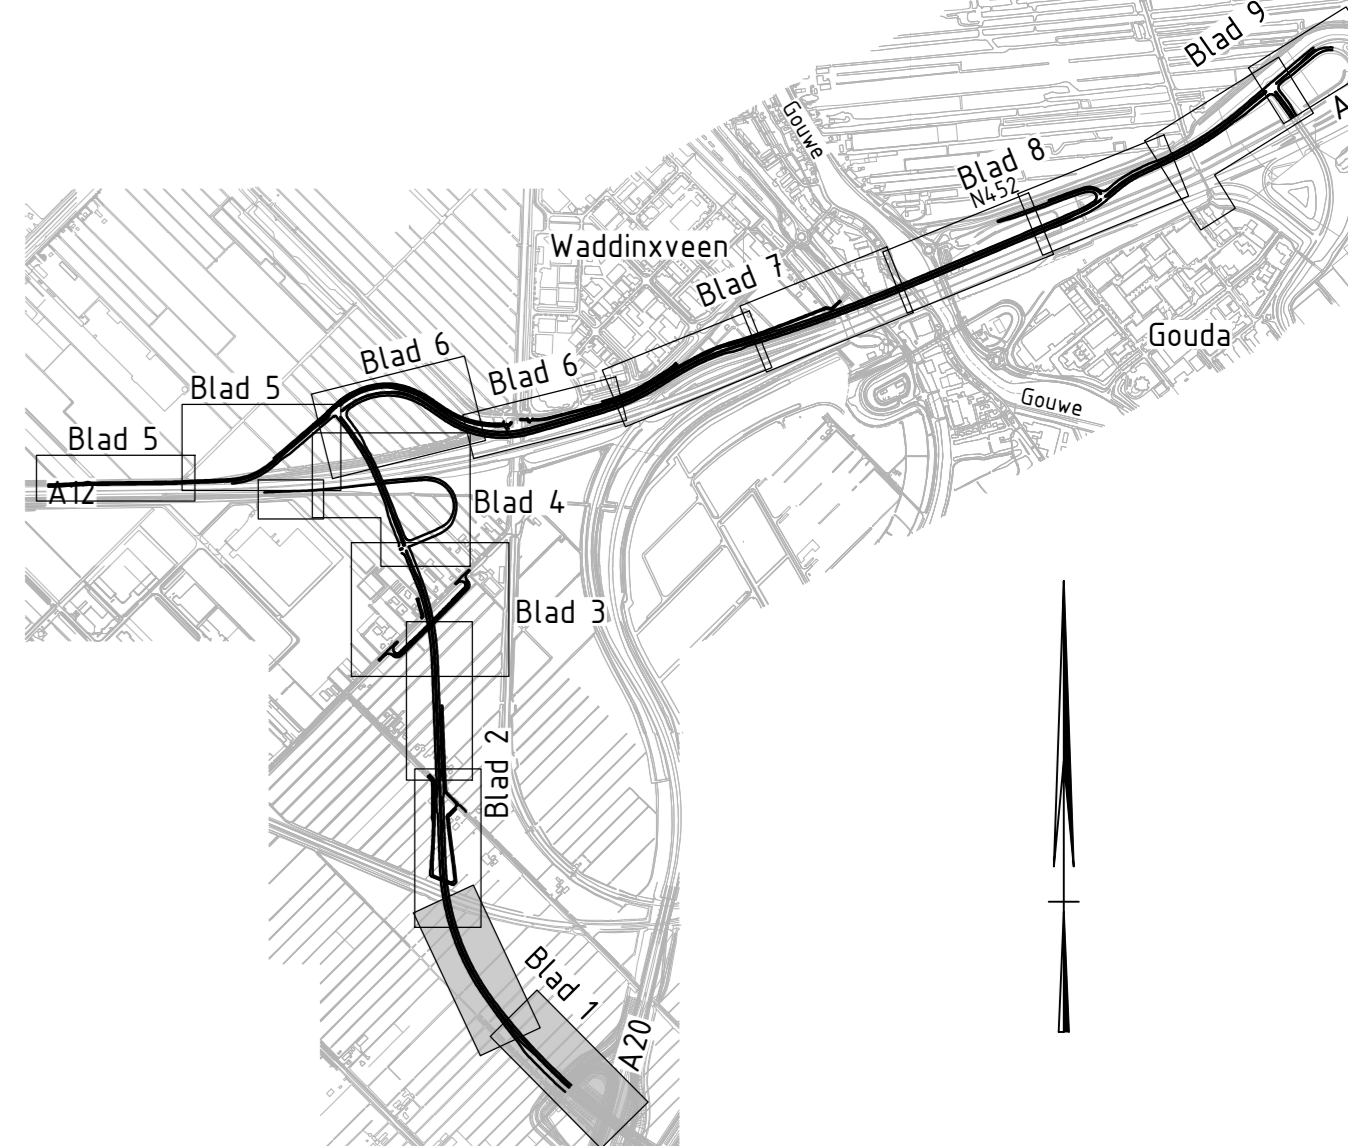

Geploteerde Vlak:
 arbi-dm_p1142_wkrgroot_400.dwg
 arbi-dm_p1142_wkrgroot_400.dwg
Concept

0.2	04-02-2016	Na toetsing wegbeheerders	arbi	ansp2	jahe18	stko2
0.1	06-07-2015	Voor uitvoering	arbi	ansp2	jahe18	brke
versie	datum	omschrijving	opsteller	gecontroleerd	geautoriseerd	uitgegeven

Heijmans Integrale Projecten		Documentvoorstel		Tekening	
Projectnummer: 121643		Schaal: 1:500		Formaat: A0	
Tekeningsnummer: 121643-250-10000-w11-TEK-B-0751		Versie: 0.2			

Paralleelstructuur A12
 Definitief ontwerp
 RVV bebording en bebakening
 Nieuw, te verwijderen en hergebruik