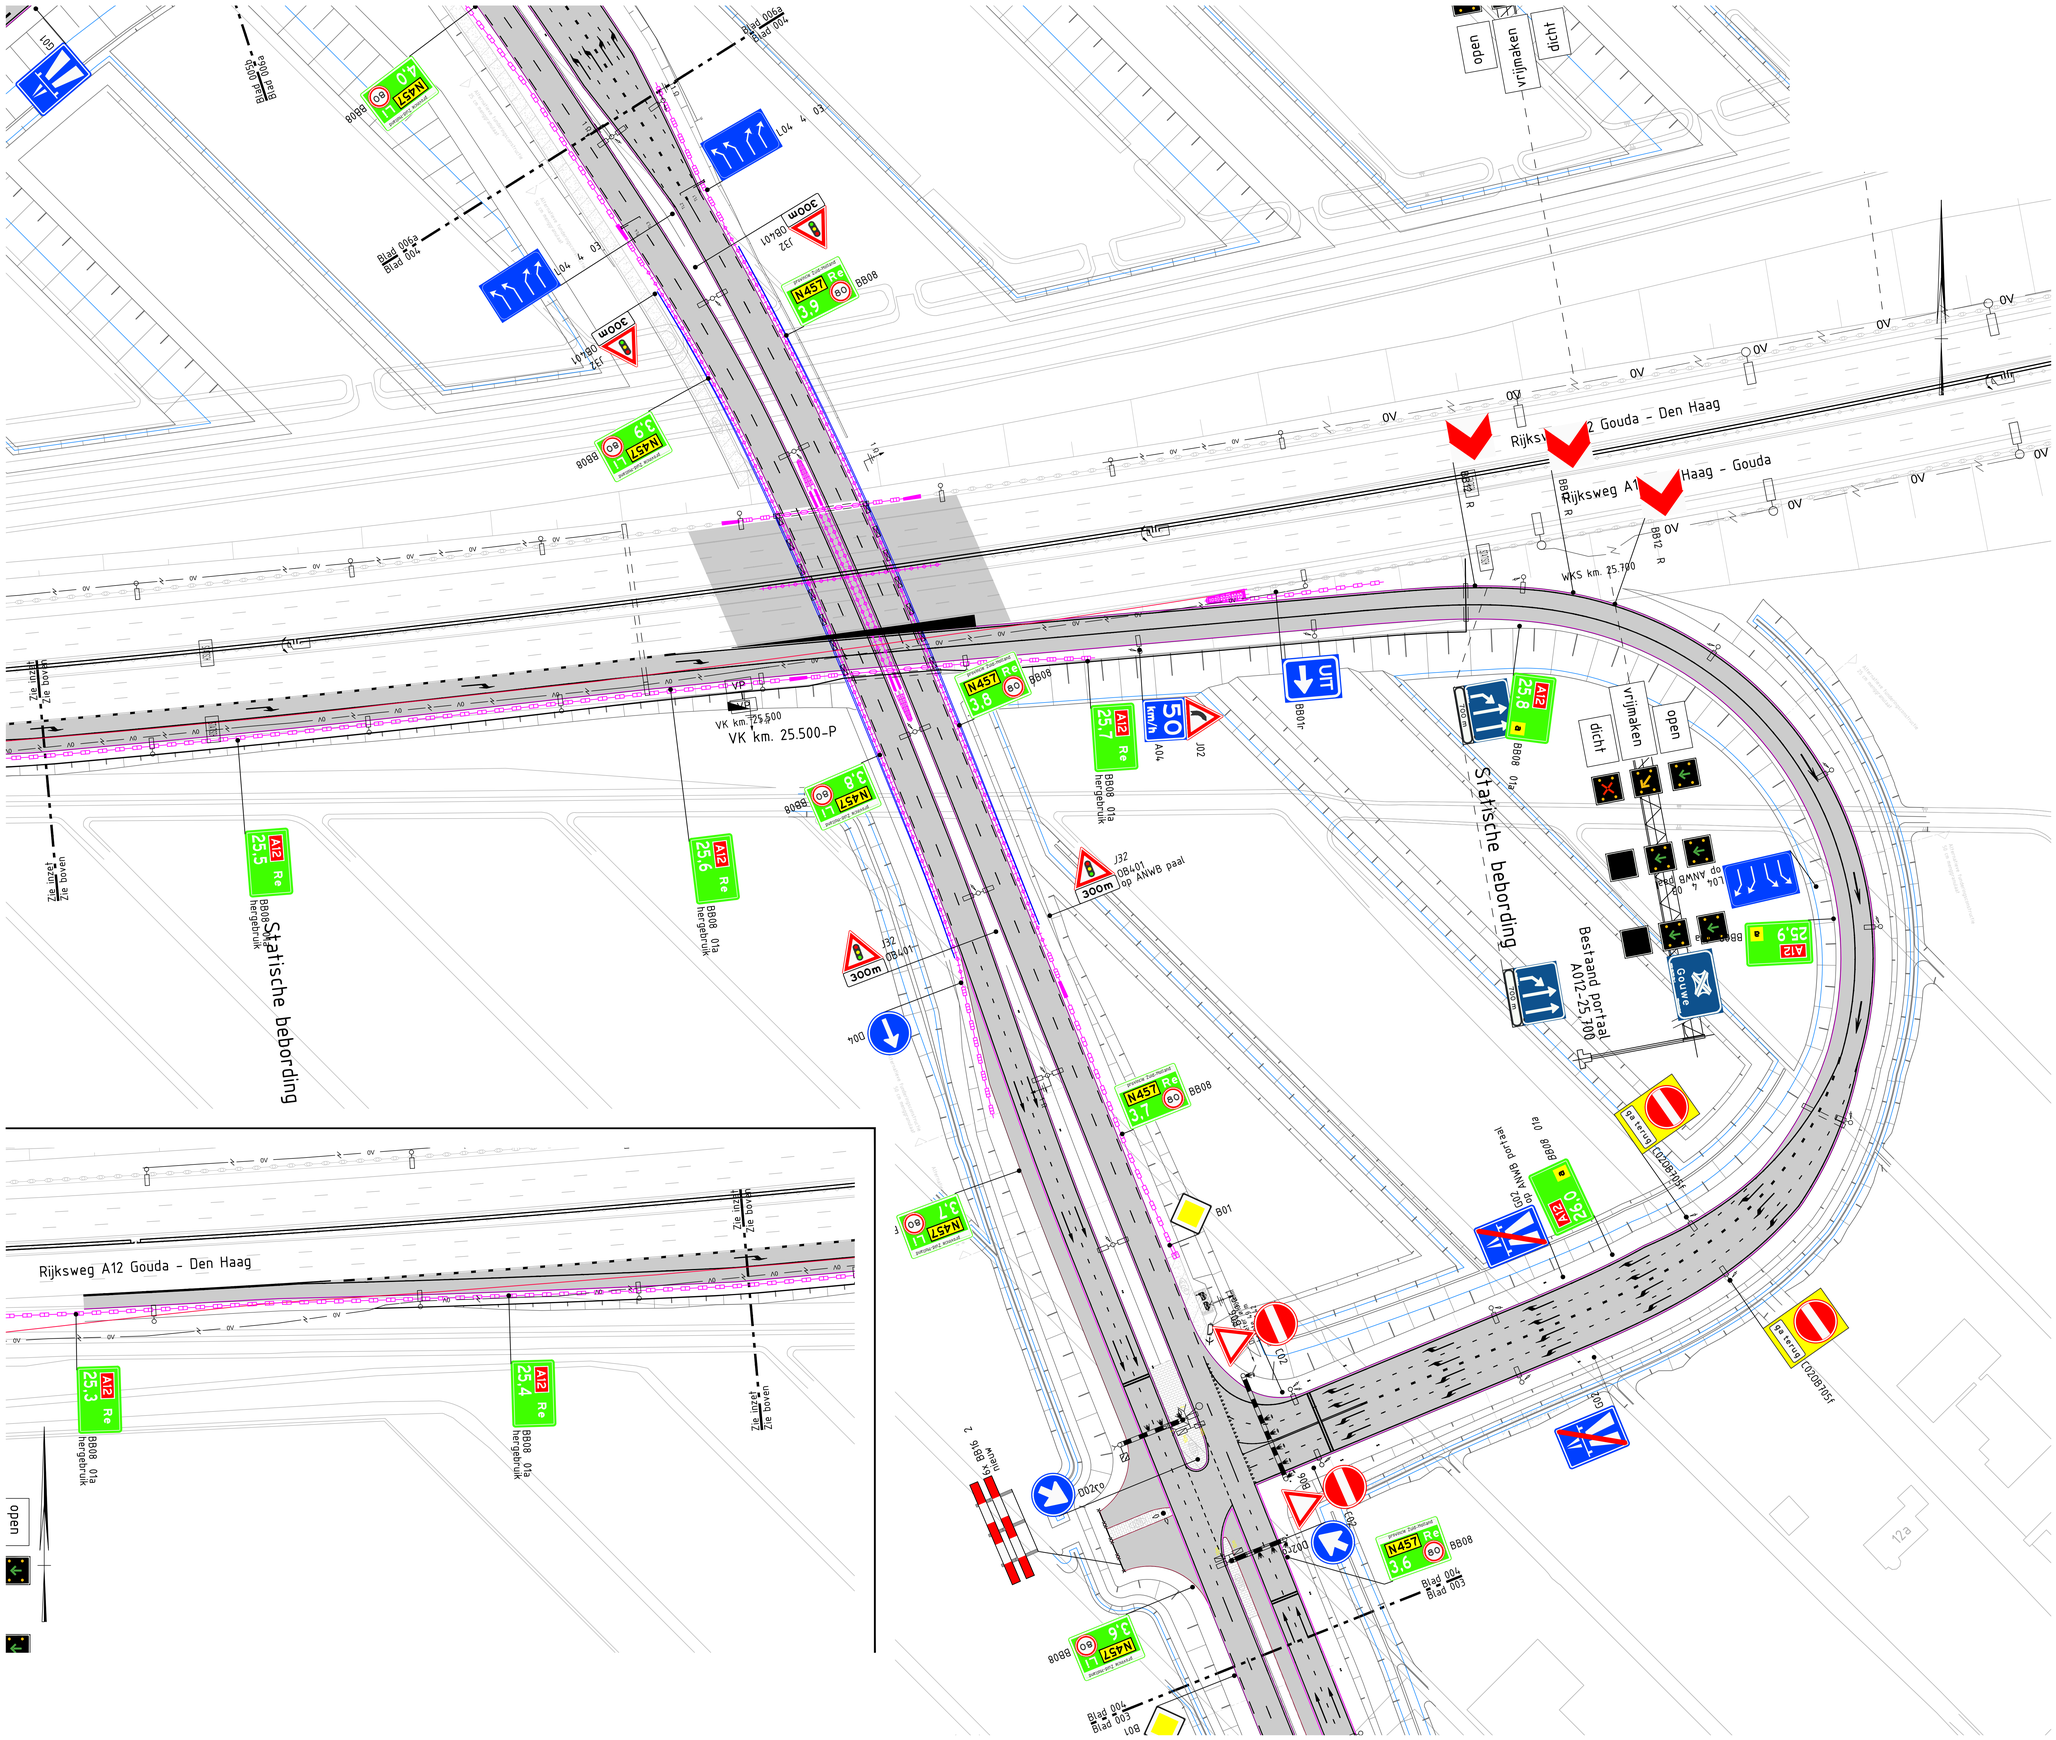

Opmerkingen

- Exacte locatie bebording door uitvoering in het werk te bepalen
- Borden worden uitgevoerd met de oppervlakte van de afbeelding in retroreflekterend materiaal. De eigenschappen van het retroreflekterende materiaal komen minimaal overeen met klasse I volgens NEN 3381, met dien verstande dat de borden B7 en D2 minimaal conform klasse II worden uitgevoerd.

- Borden dienen wat betreft de maatvoering tenminste te worden uitgevoerd overeenkomstig de volgende in NEN 3381 opgenomen typen:
  - Type III
    Op wegen waar een maximumsnelheid geldt van 120km/h of minder.
  - Type II
    Op wegen waar een maximumsnelheid geldt van 80km/h of minder;
  - Type I
    Op wegen waar een maximumsnelheid geldt van 50 km/h of minder;
  - Type 0
    Bord B01 als herhalingsbord, alsmede de borden D02 en D03 indien gecombineerd met gele koker BB22;
- Plaatsen reflectorpalen (BB13) langs hoofdrijbaan h.o.h. 100m in de buitenberm tussen de hectometerborden.
- Hectometerborden (BB08) voorzien van reflectoren.
- Plaatsen geleiderailreflectoren langs de hoofdrijbaan h.o.h. 50m in de buitenberm.
- Plaatsen reflectorpalen (BB13) langs de buitenboog. Afstanden variabel.
- Plaatsen reflectorpalen (BB13) langs hoofdrijbaan h.o.h. 50m in de middenberm.
- Bij verlichte wegvakken reflectoren achterwege laten.
- Geplaatste borden dienen te allen tijde vervangbaar te zijn zonder aantasting van de wegconstructie.
- De bebording is ontworpen en wordt gerealiseerd op basis van een levensduur van 15 jaar.

Legenda

70 - Vernieuwen, te verwijderen of hergebruiken verkeersborden

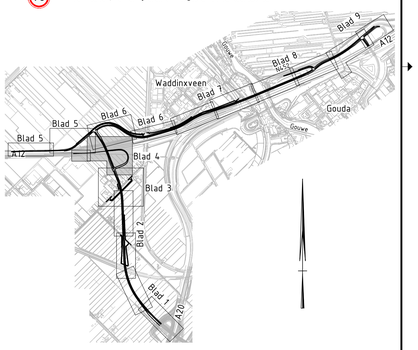

Gebruikte Xrefs:
xref-dtm_ps1a12_underground_v001.dwg
xref-dwm_ps1a12_dwm-model_v001.dwg
xref-dwm_ps1a12_dwm fotos_v198.dwg
xref-gbl_ps1a12_geluidsschermen_v006.dwg
xref-gim_ps1a12_geleiderailmodel_v006.dwg
xref-mrk_ps1a12-markeringsmodel_v101.dwg
xref-ovw_ps1a12-overzicht 19a kabelombding.dwg
xref-rbb_ps1a12_rbb-model_v000.dwg
xref-rvv_ps1a12_rvv bebording_v000ps1b1.dwg
xref-fi_ps1a12_brugintallatie_v003.dwg
xref-vrh_ps1a12_vrh-verharding_v100.dwg
xref-vri_ps1a12_vri-model_v010.dwg

Concept

Versie	Datum	Omschrijving	Opsteller	Gecontroleerd	Geauforiseerd	Vrijgegeven
0.2	04-02-2016	Na toetsing wegbeheerders	arbi	ansp2	jahe18	stko2
0.1	06-07-2015	Voor uitvoering	arbi	ansp2	jahe18	brke

Heijmans Integrale Projecten
Graafsebaan 67
5246 JT Rosmalen
Postbus 37
5240 AA Rosmalen
T +31 (0)73 543 58 73
F +31 (0)73 543 64 72

provincie ZUID HOLLAND
Opdrachtgever:
Provincie Zuid-Holland
Directie Ruimte en Mobiliteit
Afdeling Programma's en Projecten
Bureau Projecten Bereikbaarheid Oost

Parallelstructuur A12

Definitief ontwerp

RVV bebording en bebakening

Nieuw, te verwijderen en hergebruik

Documentsoort	Tekening
Projectnummer	121443
Schaal	1:500
Formaat	A0
In	09 bladen, blad nr. 04
Genoten	
Tekeningnummer	121443-250-x10000-w04-TEK-13-6755
Versie	0.2