


Opmerkingen

- Exacte locatie bebodding door uitvoering in het werk te bepalen
- Borden worden uitgevoerd met de oppervlakte van de afbeelding in retroreflekerend materiaal. De eigenschappen van het retroreflekerende materiaal komen minimaal overeen met Klasse I volgens NEN 3381, met dien verstande dat de borden B7 en D2 minimaal conform Klasse II worden uitgevoerd
- Borden dienen wat betreft de maatvoering tenminste te worden uitgevoerd overeenkomstig de volgende in NEN 3381 opgenomen typen:
 - Type 1** - Op wegen waar een maximumsnelheid geldt van 120km/h of minder;
 - Type 2** - Op wegen waar een maximumsnelheid geldt van 80km/h of minder;
 - Type 3** - Op wegen waar een maximumsnelheid geldt van 50 km/h of minder;
 - Type 5** - Bord B01 als herhalingsbord, alsmede de borden D02 en D03 indien gecombineerd met gele koker BB22;
- Plaatsen reflectorpalen (BB13) langs hoofdrijbaan h.o.h. 100m in de buitenberm tussen de hectometerborden
- Hectometerborden (BB08) voorzien van reflectoren
- Plaatsen geleideraifreflectoren langs de hoofdrijbaan h.o.h. 50m in de buitenberm
- Plaatsen reflectorpalen (BB13) langs de buitenboeg Afstanden variabel
- Plaatsen reflectorpalen (BB13) langs hoofdrijbaan h.o.h. 50m in de middenberm
- Bij verticale wegvakken reflectoren ahtwege laten
- Geplaatste borden dienen te allen tijde vervangbaar te zijn zonder aanpassing van de wegconstructie
- De bebodding is ontworpen en wordt gerealiseerd op basis van een levensduur van 15 jaar.

Legenda

- Vernieuwen, te verwijderen of hergebruiken verkeersborden

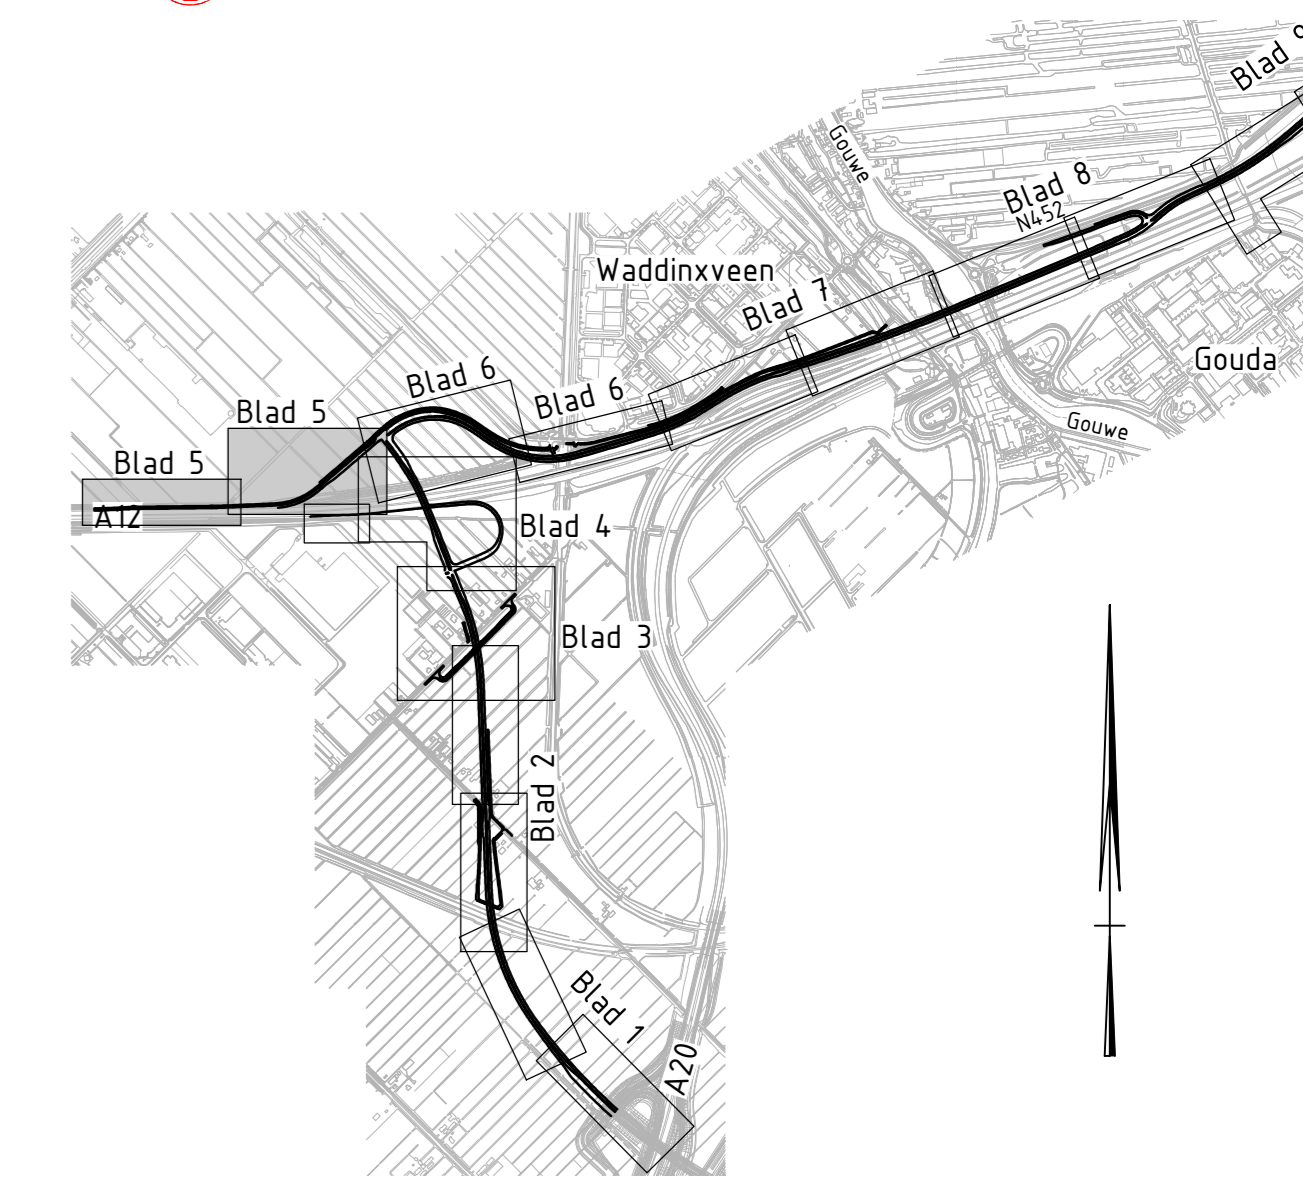

Bestandstaats

werf-bl_012-01-andergrond_010.dwg
 werf-bl_012-02-voetpad_010.dwg
 werf-bl_012-03-voetpad_010.dwg
0.1	06-07-2015	Voor uitvoering	arbi	ansp2	jahe18	brke
versie	datum	omschrijving	opsteller	gecontroleerd	geautoriseerd	uitgevoerd
Heijmans Integrale Projecten						
Grafiekbou 67 5200 AA Breda			Postbus 37 5200 AA Breda		T +31 (0)33 543 18 11 F +31 (0)33 543 66 43	
			Opdrachtgever: Provincie Zuid-Holland Directie Ruimte en Infrastructuur Afdeling Programmas en Projecten Bureau Projecten Infrastructuur Oost		Documenttype: Tekening Projectnummer: 121643 Schaal: 1:500 Formaat: A0 In: 09 Maart, blad nr. 05 Geboren:	
Paralleelstructuur A12 Definitief ontwerp RVV bebodding en bebakening Nieuw, te verwijderen en hergebruik			Tekeningnummer: 121643-250-10000-w5-TEK-13-0756 Versie: 0.2			