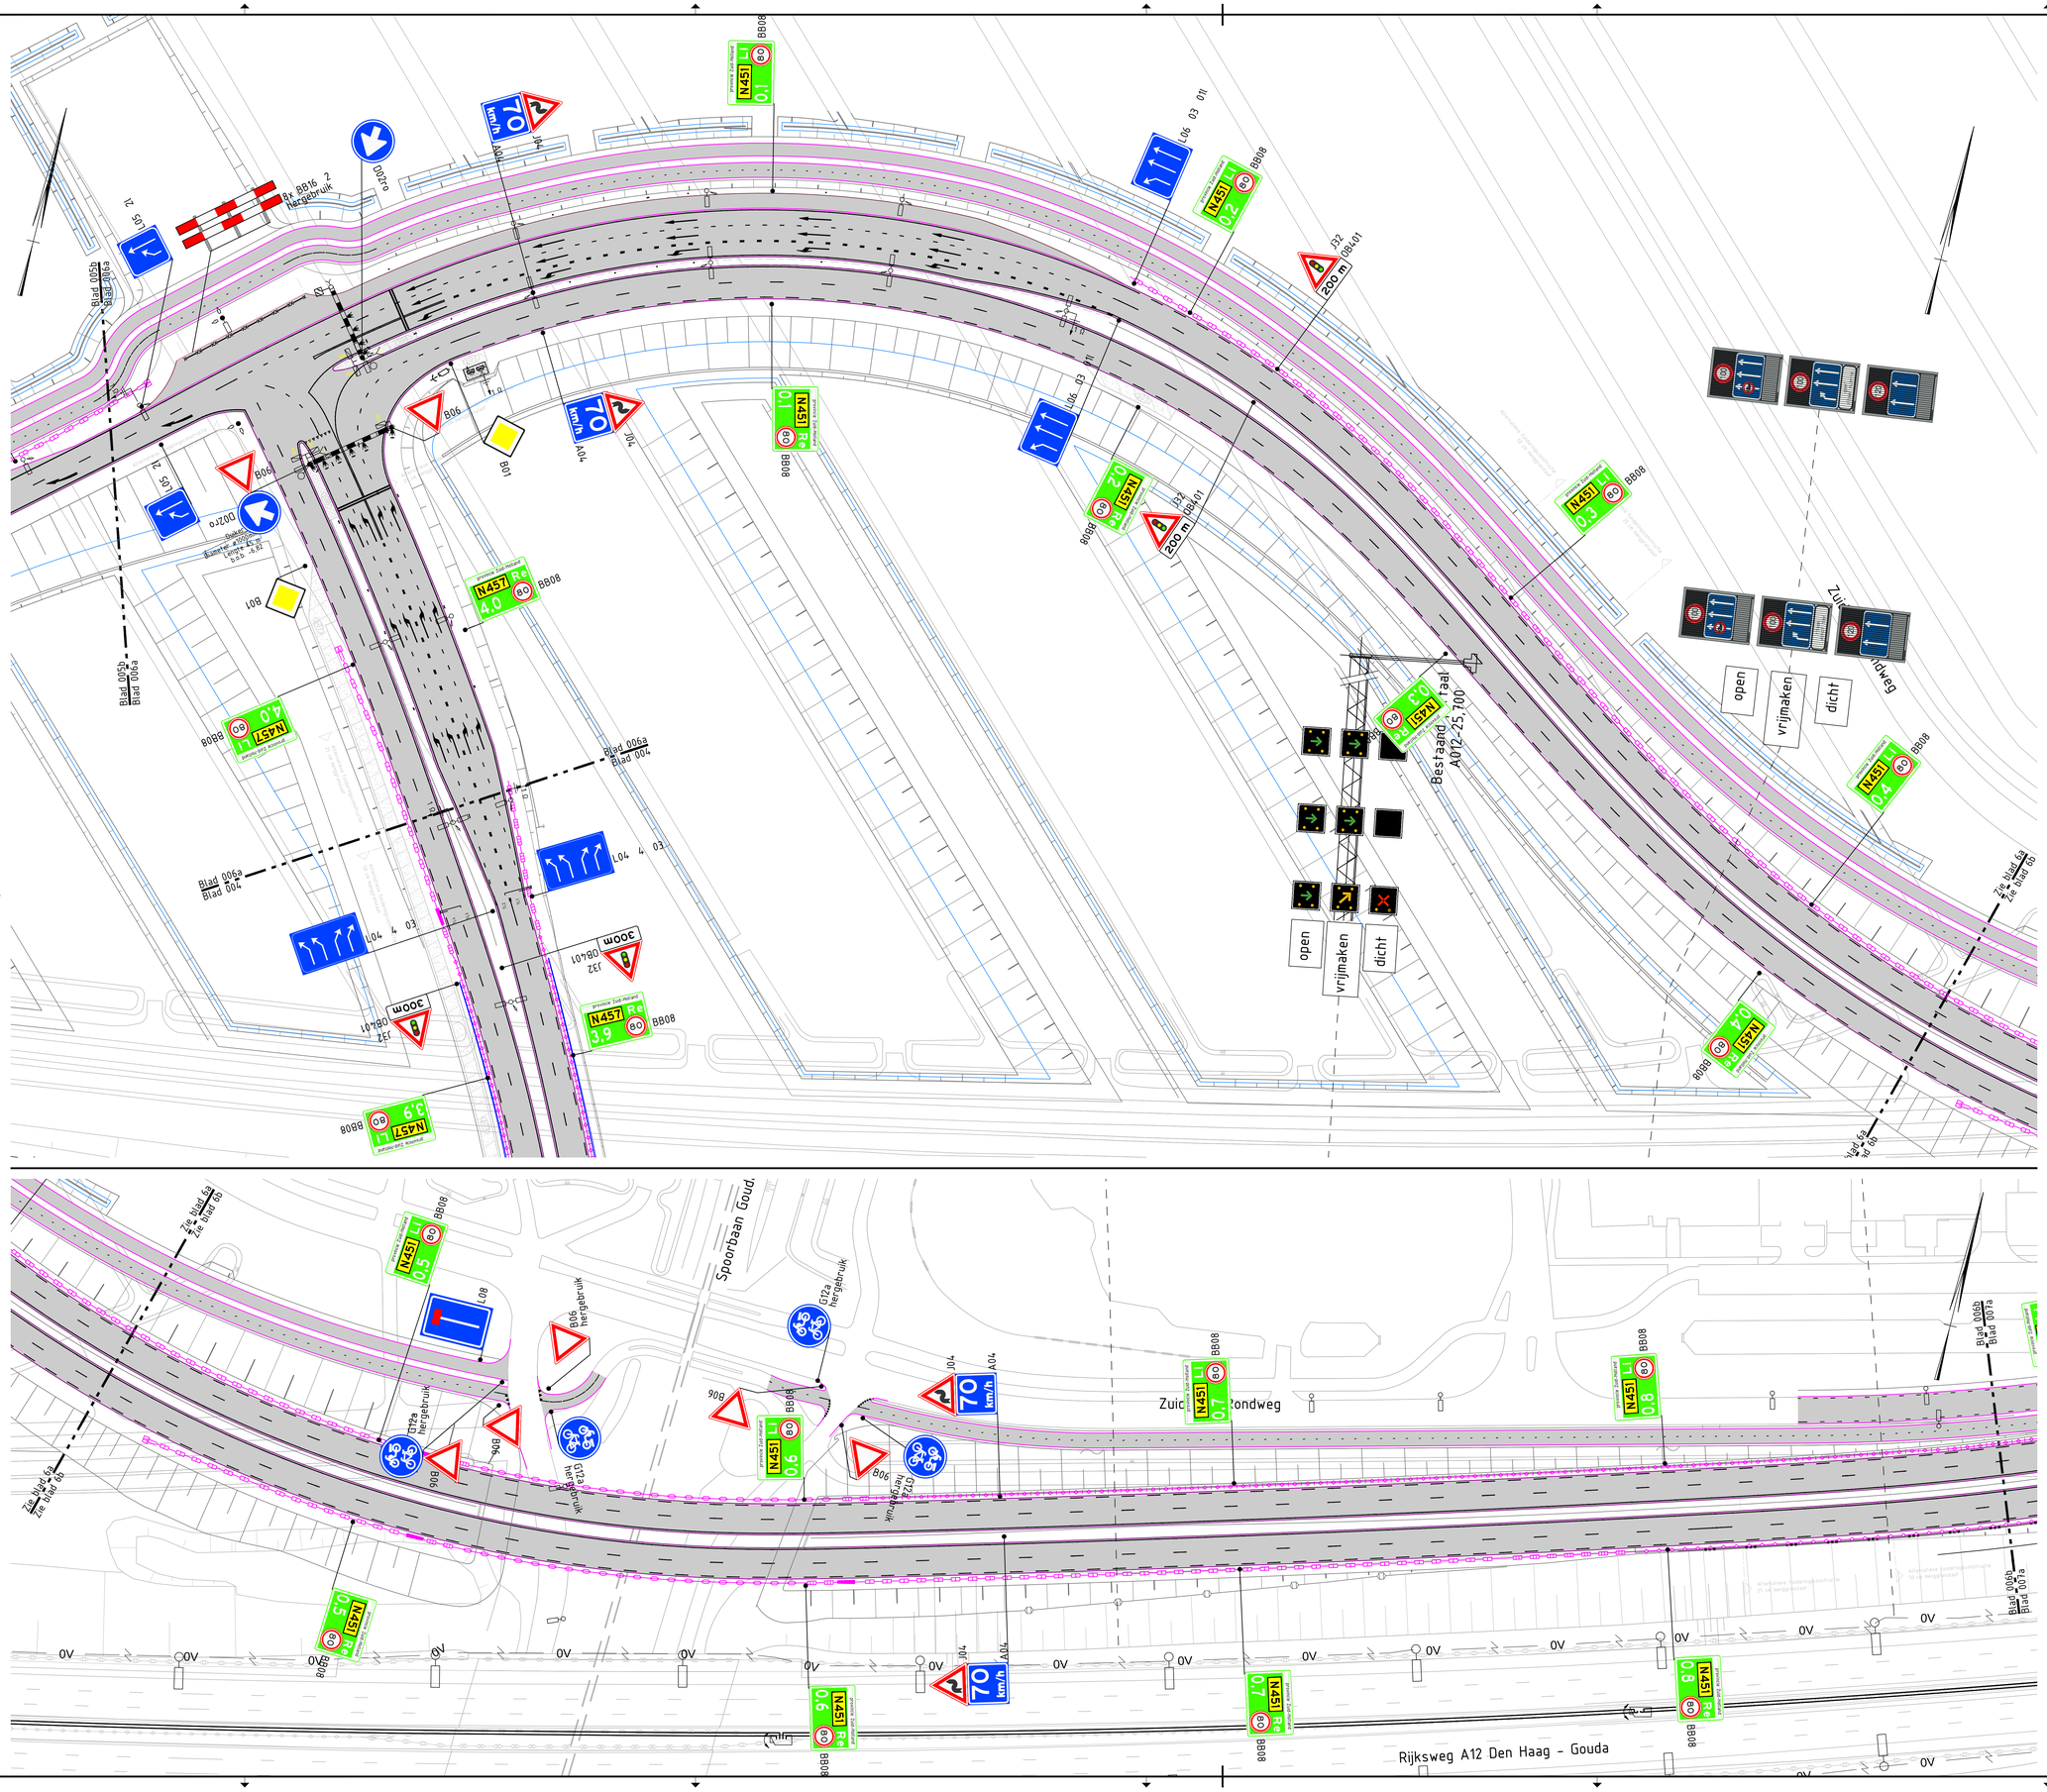

Opmerkingen

- Exacte locatie bebording door uitvoering in het werk t
- Borden worden uitgevoerd met de oppervlakte van de materiaal. De eigenschappen van het retroreflekterende klasse I volgens NEN 3381, met dien verstande dat de bo II worden uitgevoerd.

- Borden dienen wat betreft de maatvoering tenminste de volgende in NEN 3381 opgenomen typen:

- Type III :
  Op wegen waar een maximumsnelheid geldt van 12(
- Type II :
  Op wegen waar een maximumsnelheid geldt van 80l
- Type I :
  Op wegen waar een maximumsnelheid geldt van 50
- Type 0:
  Bord B01 als herhalingsbord, alsmede de borden D koker BB22;

- Plaatsen reflectorpalen (BB13) langs hoofdrijbaan h.o.h hectometerborden.
- Hectometerborden (BB08) voorzien van reflectoren.
- Plaatsen geleiderailreflectoren langs de hoofdrijbaan h
- Plaatsen reflectorpalen (BB13) langs de buitenboog. Af
- Plaatsen reflectorpalen (BB13) langs hoofdrijbaan h.o.h
- Bij verlichte wegvakken reflectoren achterwege laten.
- Geplaatste borden dienen te allen tijde vervangbaar te wegconstructie.
- De bebording is ontworpen en wordt gerealiseerd op b

Legenda

70 - Vernieuwen, te verwijderen of hergebru

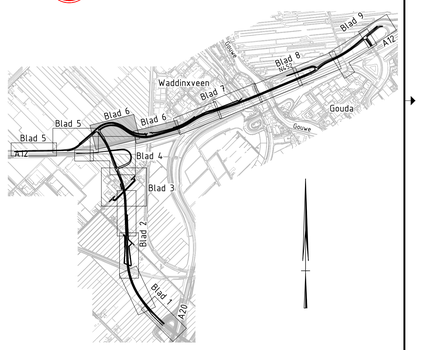

Gekoppelde Xrefs:
xref-dtm_pstat12_ondergrond_v005.dwg
xref-dwk_pstat12_kunstwerken_v004.dwg
xref-dwm_pstat12_dwm tstrat_v010.dwg
xref-gbl_pstat12_geluidsschermen_v004.dwg
xref-gbm_pstat12_geleiderailmodel_v006.dwg
xref-mrk_pstat12-markeringsmodel_v007.dwg
xref-ovk_pstat12-overzicht fbn kabelinstelling.dwg
xref-ovl_pstat12_ovl-model_v012.dwg
xref-rbm_pstat12_rijbanenmodel_bebordtbl.dwg
xref-rj_pstat12_bingrastatistiek_v003.dwg
xref-vtc_pstat12_prc verharding_v008.dwg
xref-vri_pstat12_vri-model_v008.dwg

Concept

Versie	Datum	Omschrijving	Opsteller	Gecontroleerd	Geautoriseerd	Vrijgegeven
0.2	04-02-2016	Na toetsing wegbeheerders	arbi	ansp2	jaha18	stko2
0.1	06-07-2015	Voor uitwoering	arbi	ansp2	jaha18	brke

Heijmans Integrale Projecten
Graafsebaan 67, 5246 JT Rosmalen
Postbus 37, 5240 AA Rosmalen
T +31 (0)73 543 58 73
F +31 (0)73 543 64 12

Opdrachtgever:
Provincie Zuid-Holland
Directie Ruimte en Mobiliteit
Afdeling Programma's en Projecten
Bureau Projecten Bereikbaarheid Oost

Parallelstructuur A12
Definitief ontwerp
RVV bebording en bebakening
Nieuw, te verwijderen en hergebruik

Documentsoort	Tekening
Projectnummer	121443
Schaal	1:500
Formaat	A0
In	09 bladen, blad nr. 06
Gematen	
Tekeningnummer	121443-ZSO-X10000-W06-TEK-13-6757
Versie	0.2