


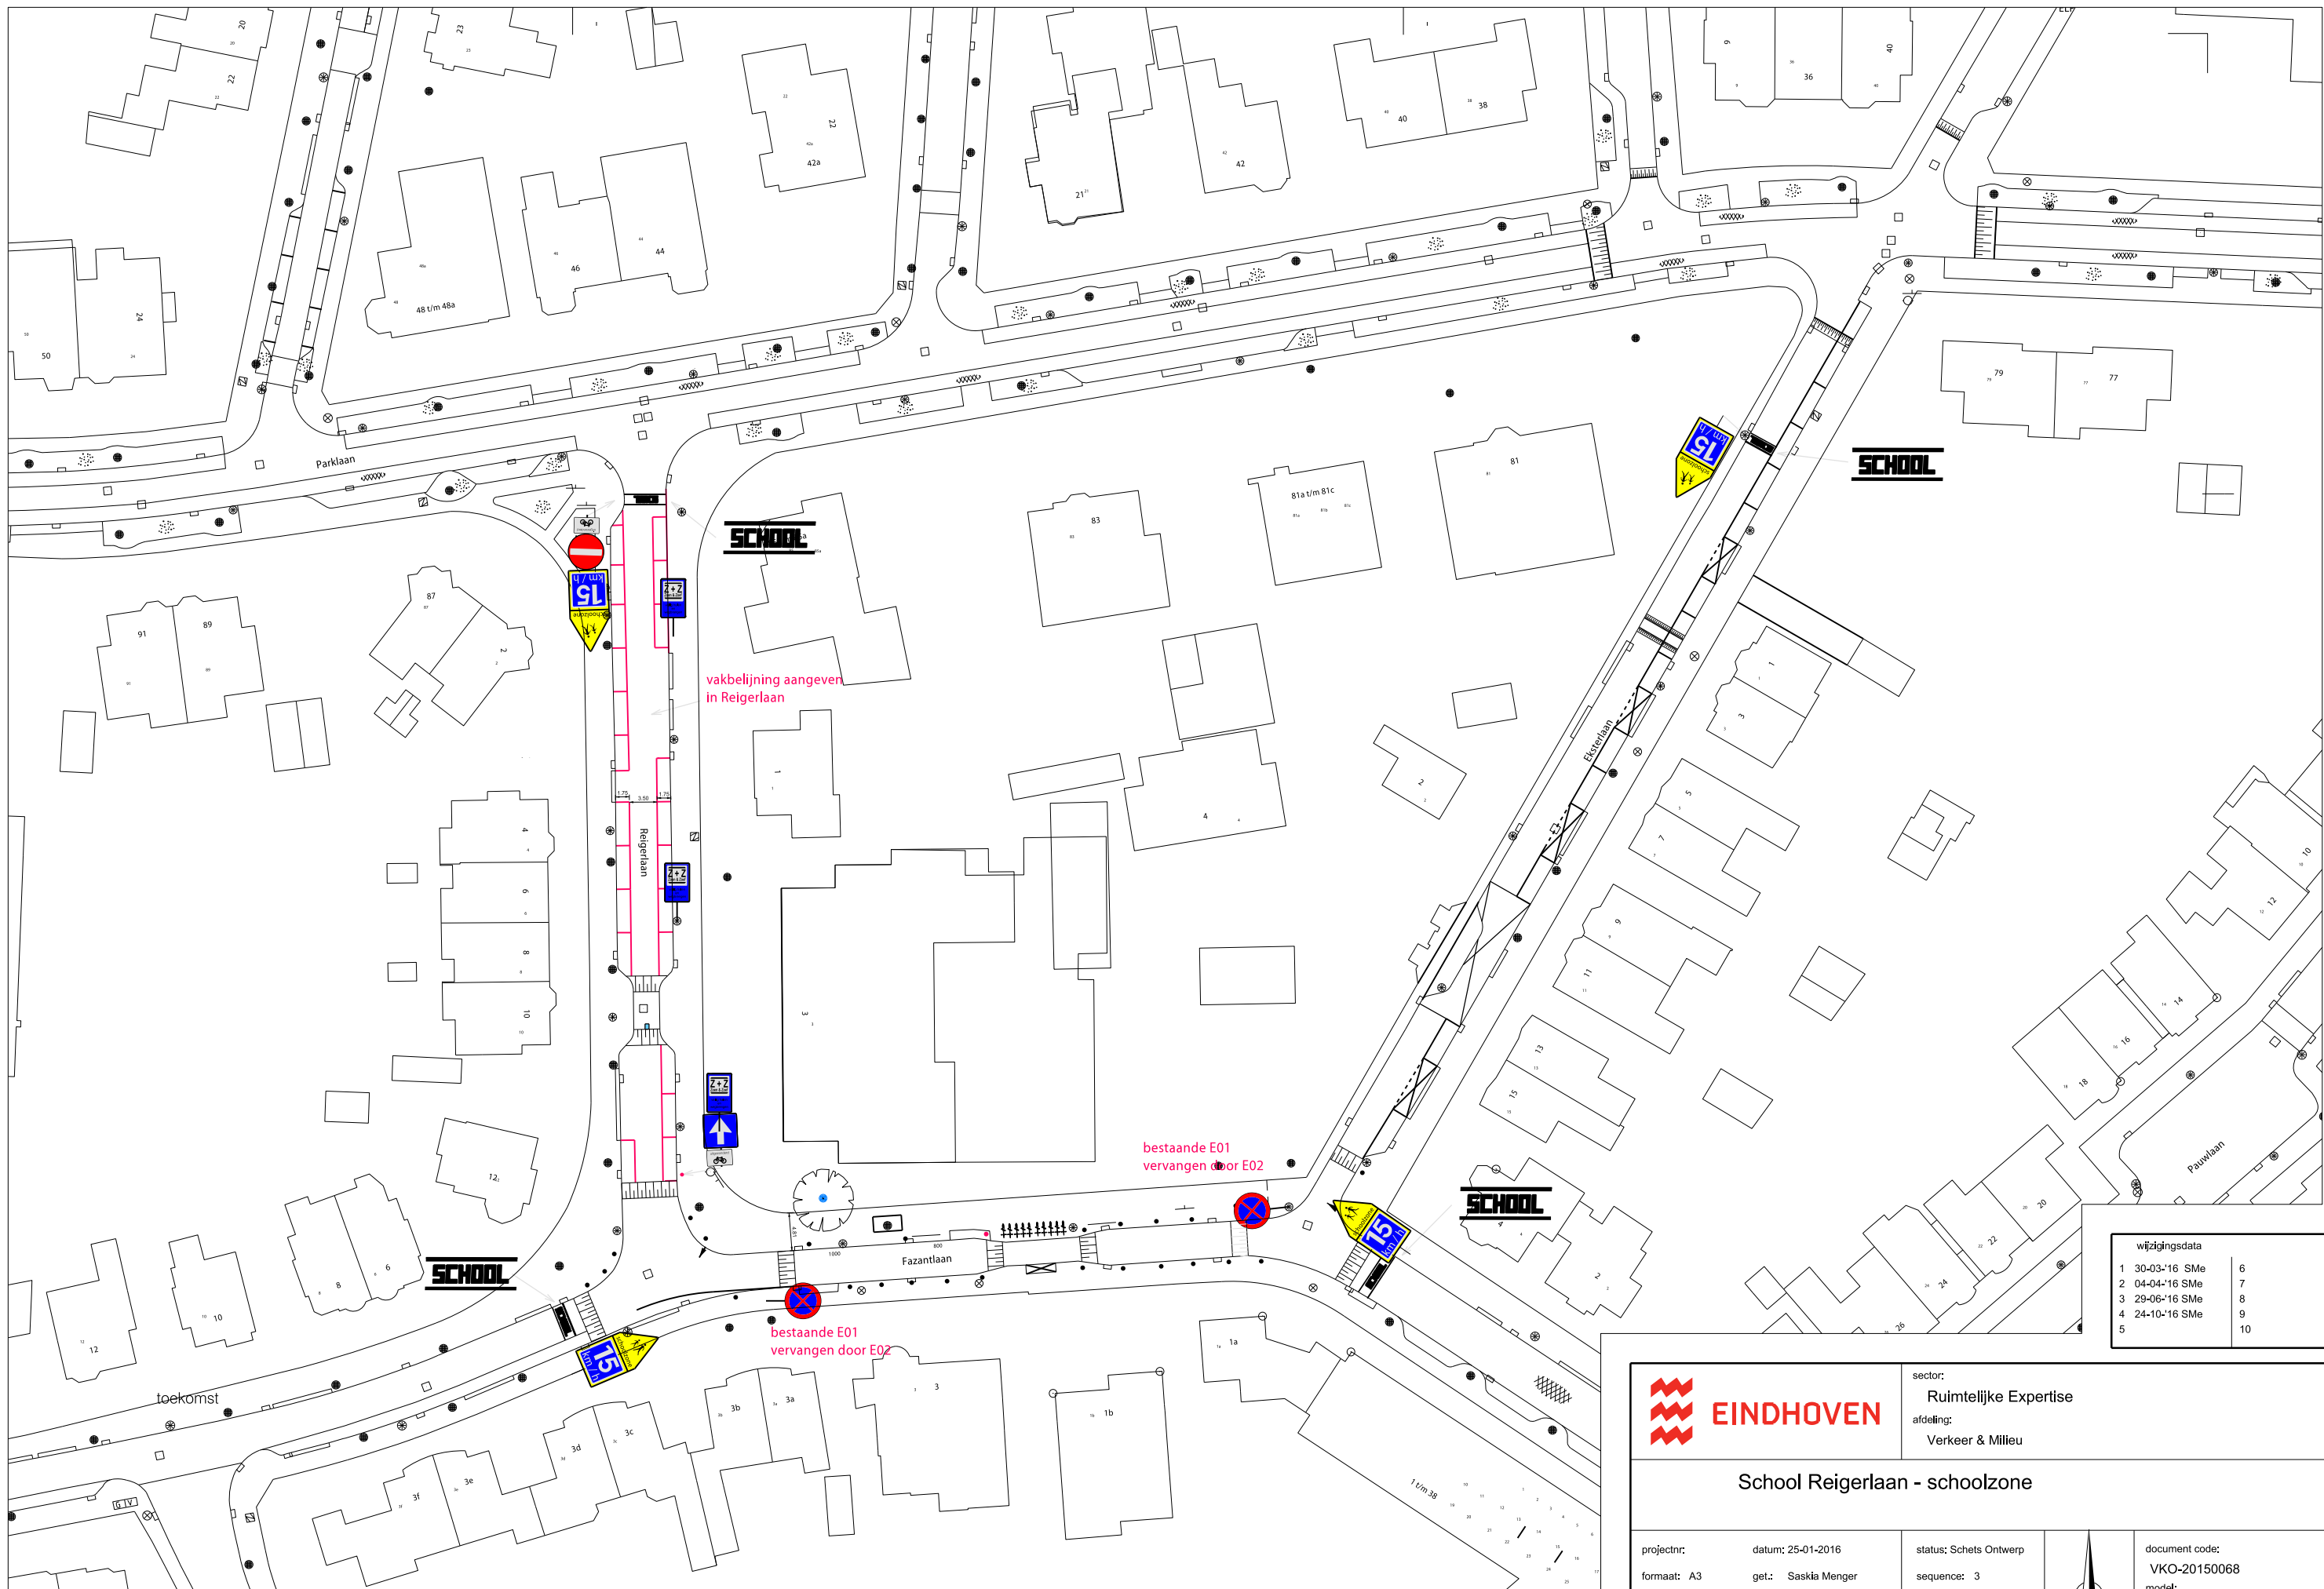

wijzigingsdata	
1 30-03-16 SMe	6
2 04-04-16 SMe	7
3 29-06-16 SMe	8
4 24-10-16 SMe	9
5	10

**EINDHOVEN**

sector:
Ruimtelijke Expertise
afdeling:
Verkeer & Milieu

School Reigerlaan - schoolzone

projectnr:	datum: 25-01-2016	status: Schets Ontwerp		document code:
formaat: A3	get.: Saskia Menger	sequence: 3		VKO-20150068
schaal: 1: nvt	gez.:			model: Kader A3