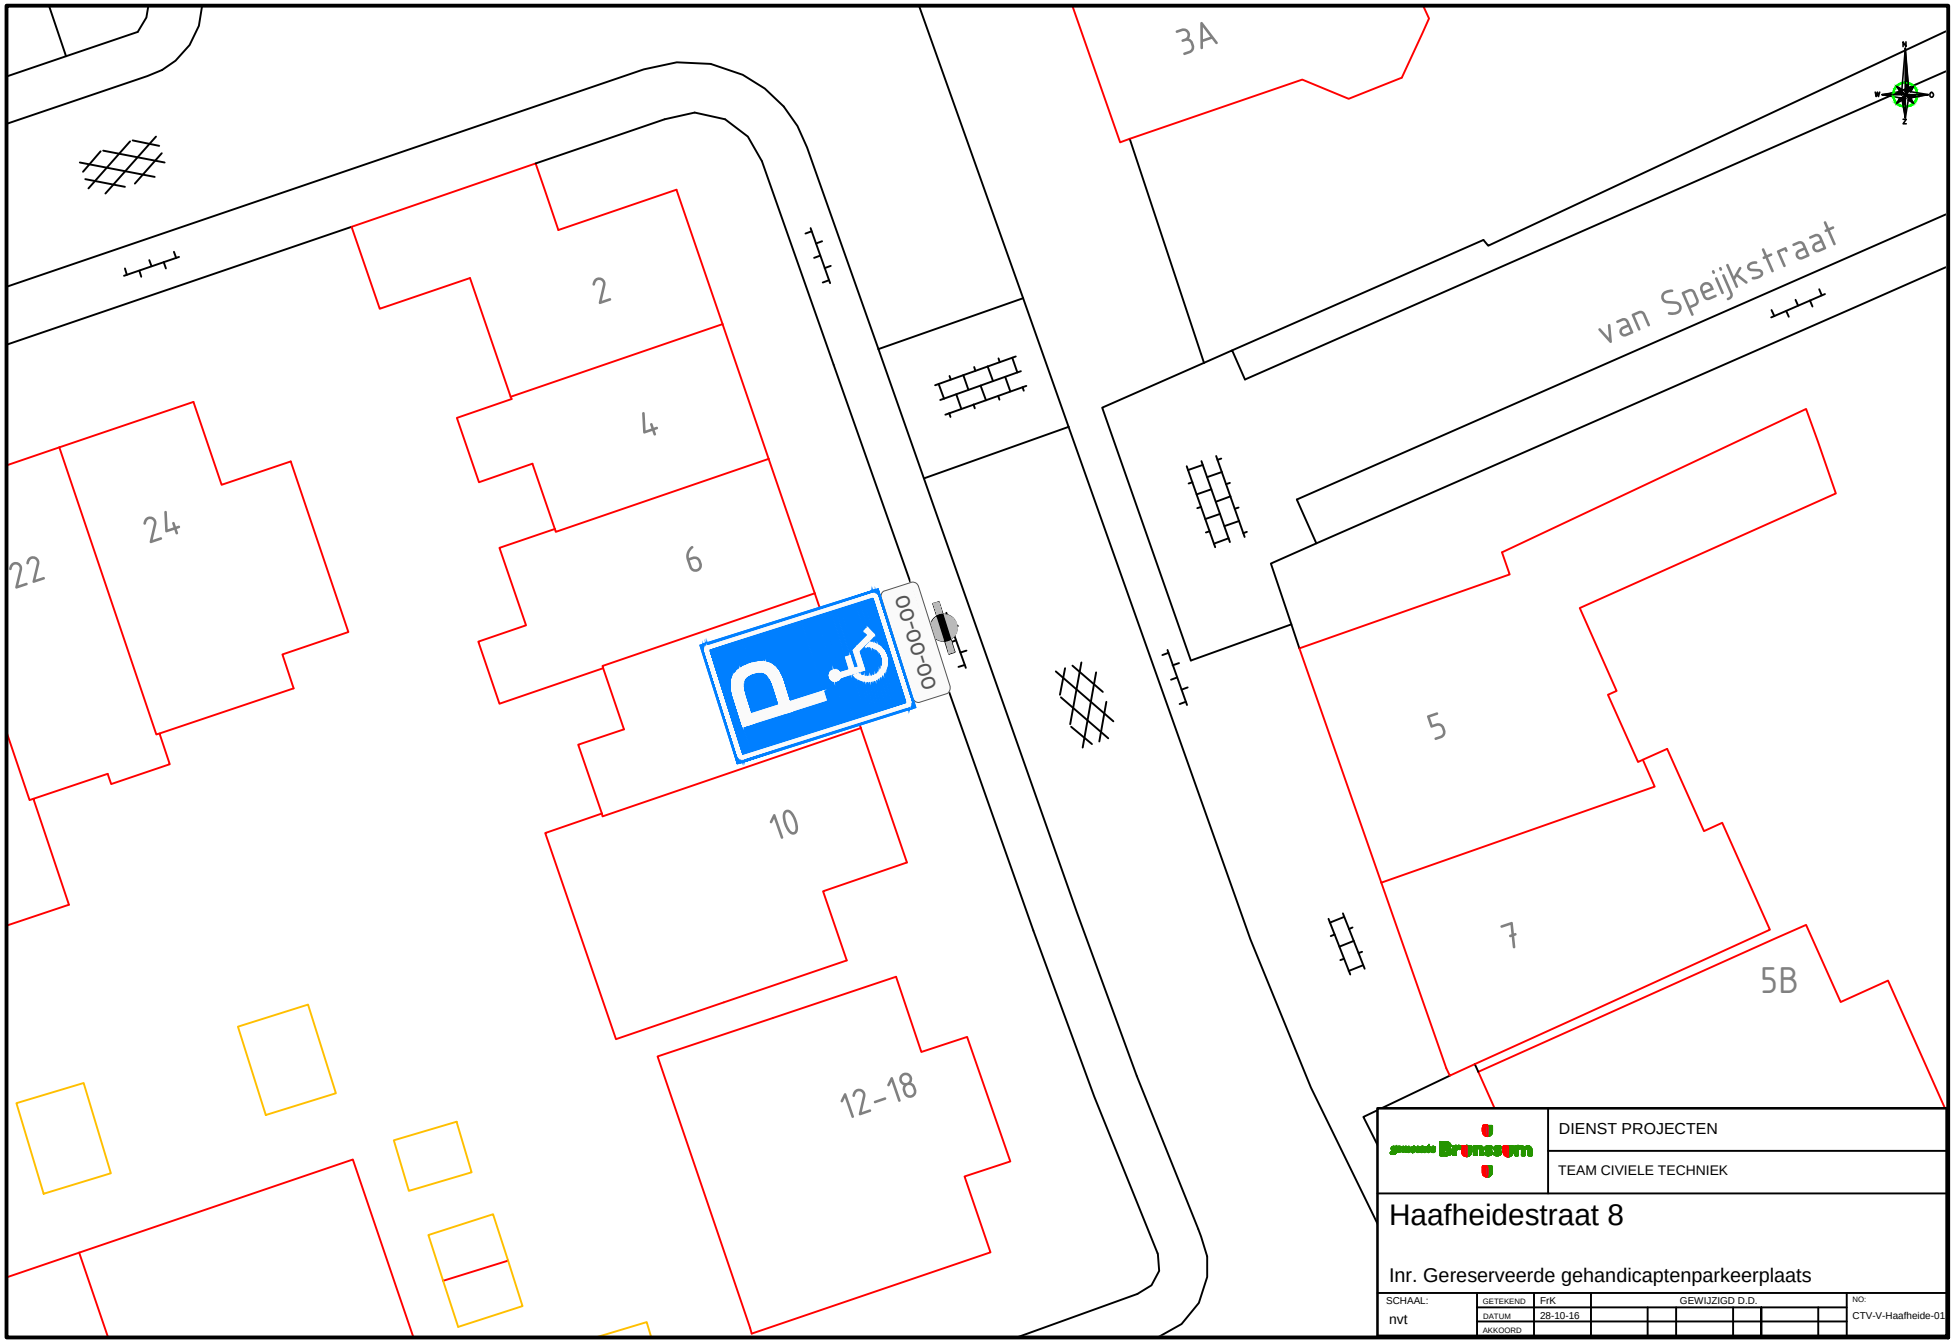


DIENST PROJECTEN

TEAM CIVIELE TECHNIEK

Haafheidestraat 8

Inr. Gereserveerde gehandicaptenparkeerplaats

SCHAAL:			GEWIJZIGD D.D.						NO:
nvt	GETEKEND	FrK							CTV-V-Haafheide-01
	DATUM	28-10-16							
	AKKOORD								