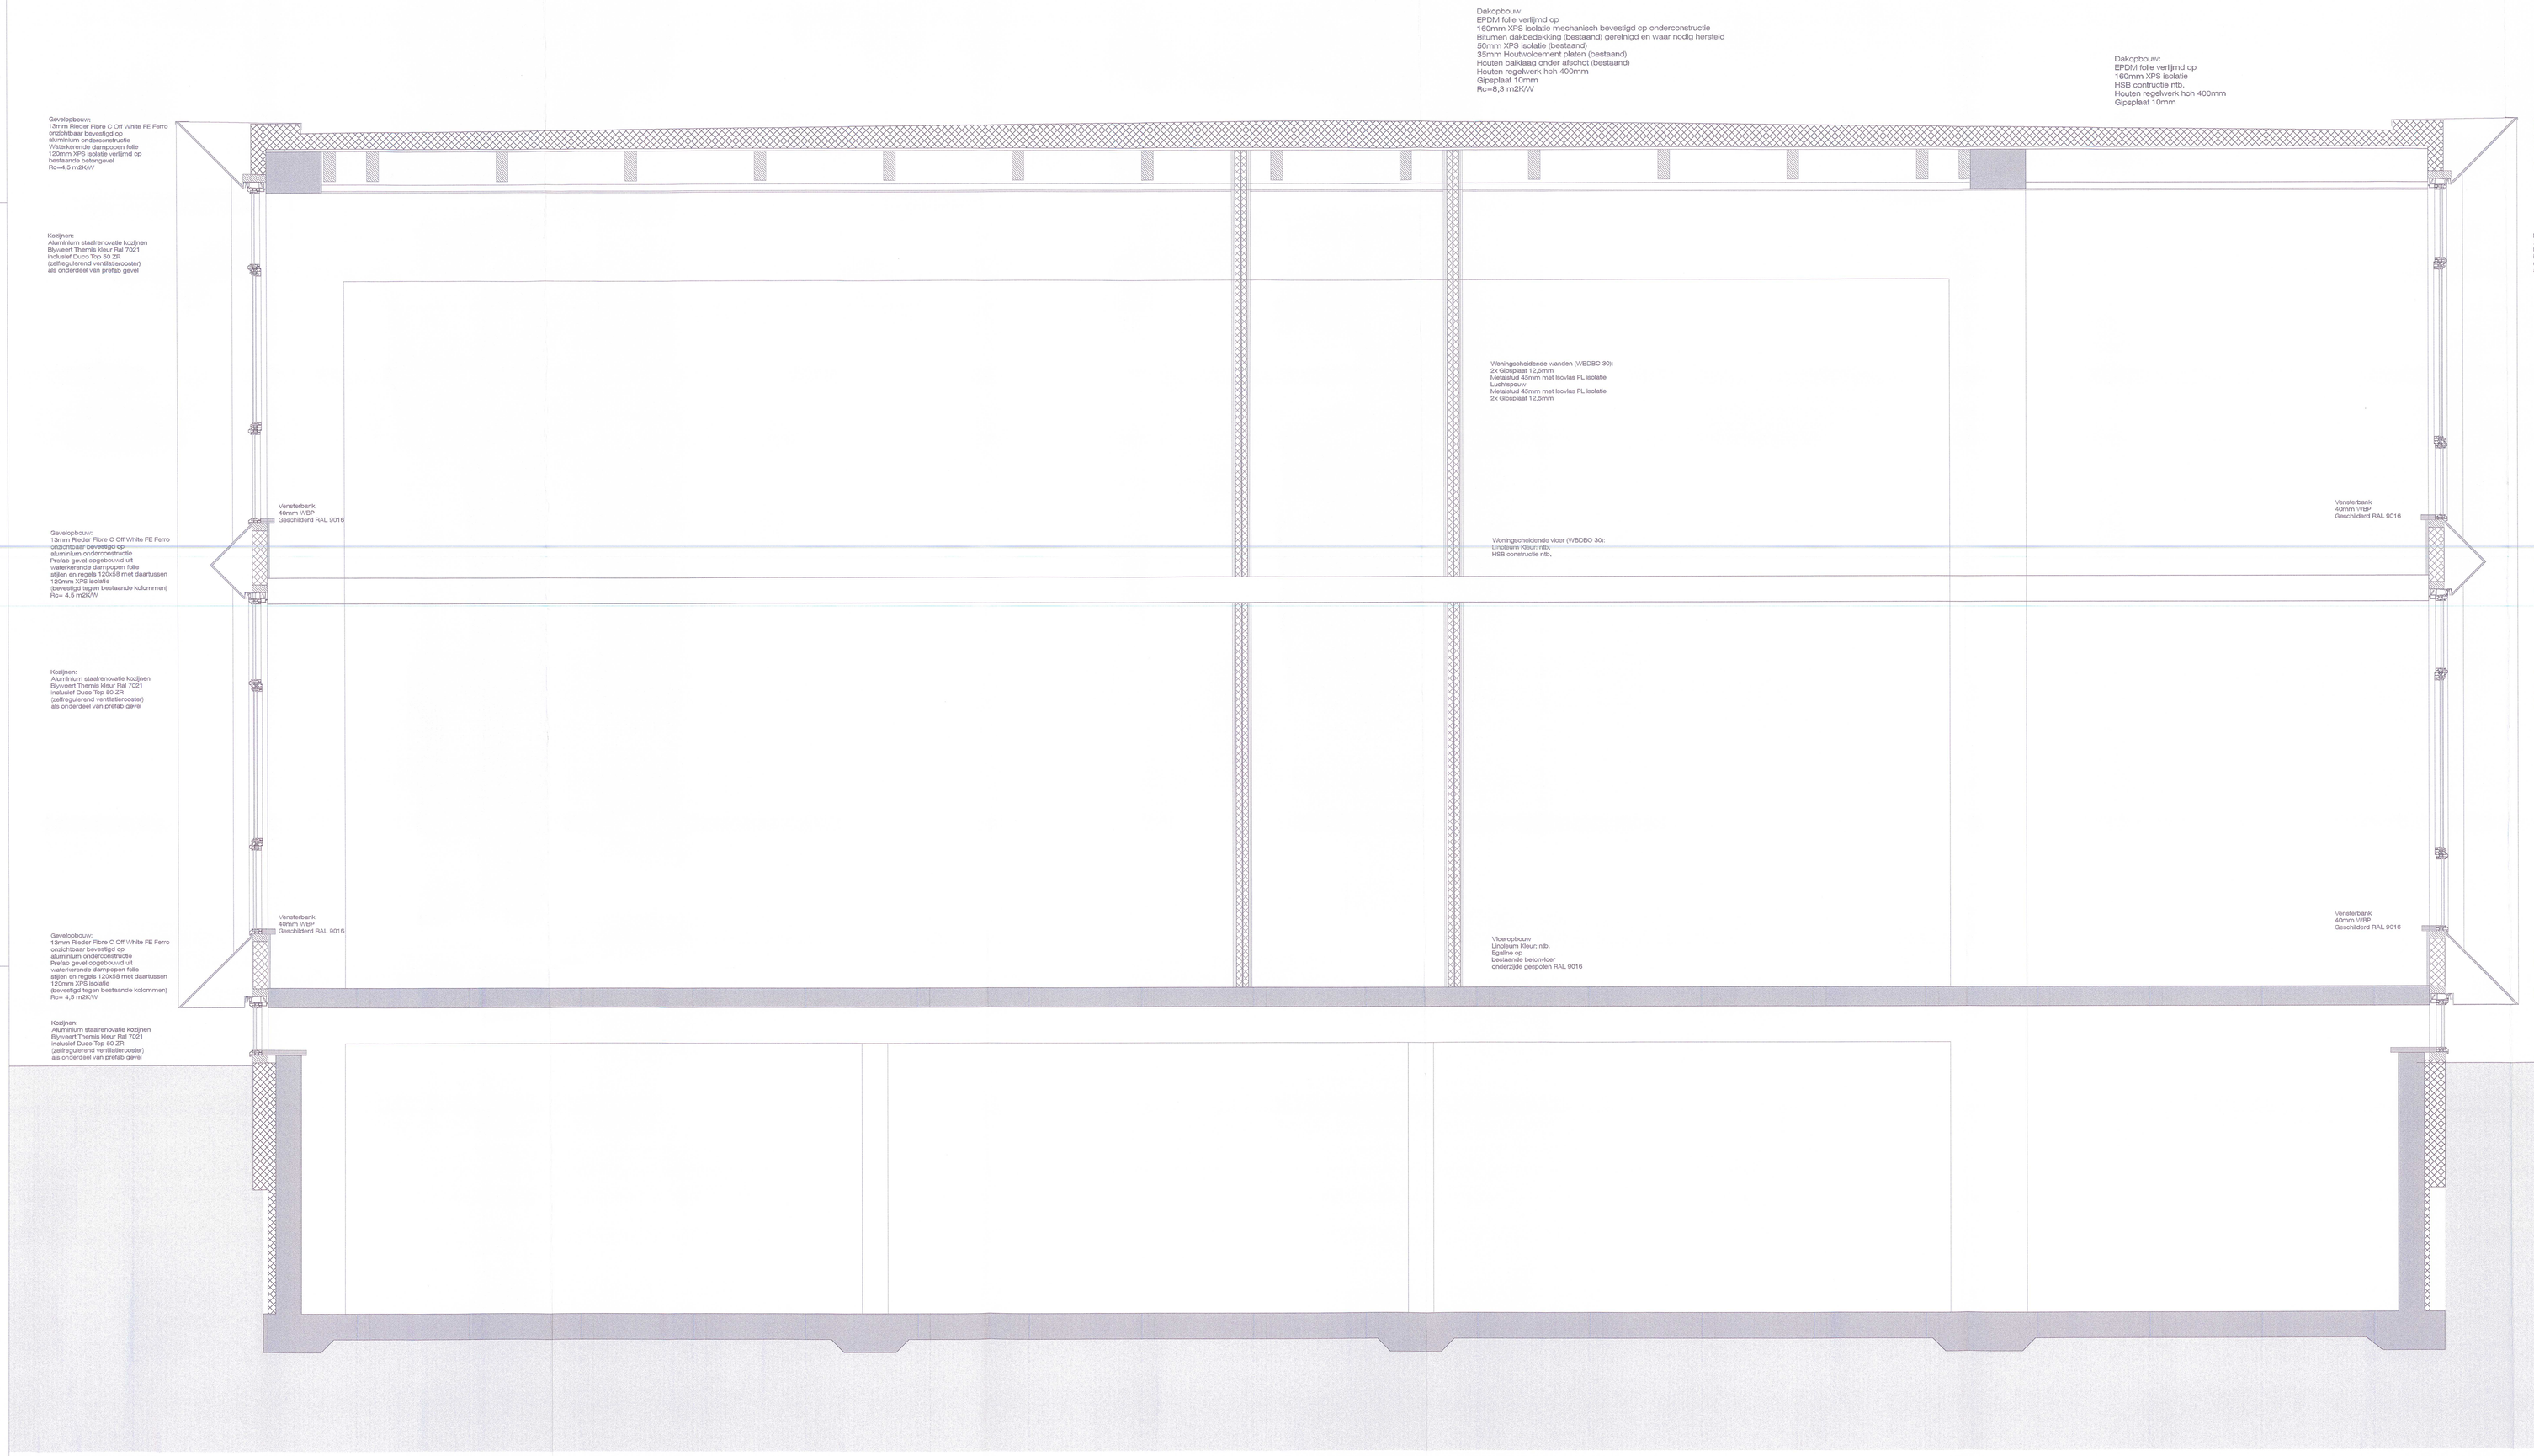

DOORSNEDE B

A. COORTELAAN 5

Behoort bij een besluit van
burgemeester en wethouders
van de gemeente Vlissingen d.d.
29 JAN. 2016

Datum 18 SEP. 2015

Gemeente Vlissingen
660641
wabbeis/49

LOKERSE ARCHITECTEN

Atelier Dishoek
Pompstation 6
4373 RN Dishoek

Atelier Rotterdam
Veerhaven 7
3016 CJ Rotterdam

Tel +31 (0)6 29403160
Timko@Lokersearchitecten.nl

Project:
Studentenhuisvesting
A.Coortelaan Vlissingen

Wadding NV
De heer A. Hertsens

Heirbaan 9
9150 Kruibeke, België

OMGEVINGSVERGUNNING

Datum: 31 08 2015
Schaal:
Getekend: TLO
Geoordeeld door: ir. T.J. Lokerse
Formaat: A0
Schaal: 1:20
Maten in mm:
Tekening nummer:
B-406
DOORSNEDE B

LOKERSE ARCHITECTEN