


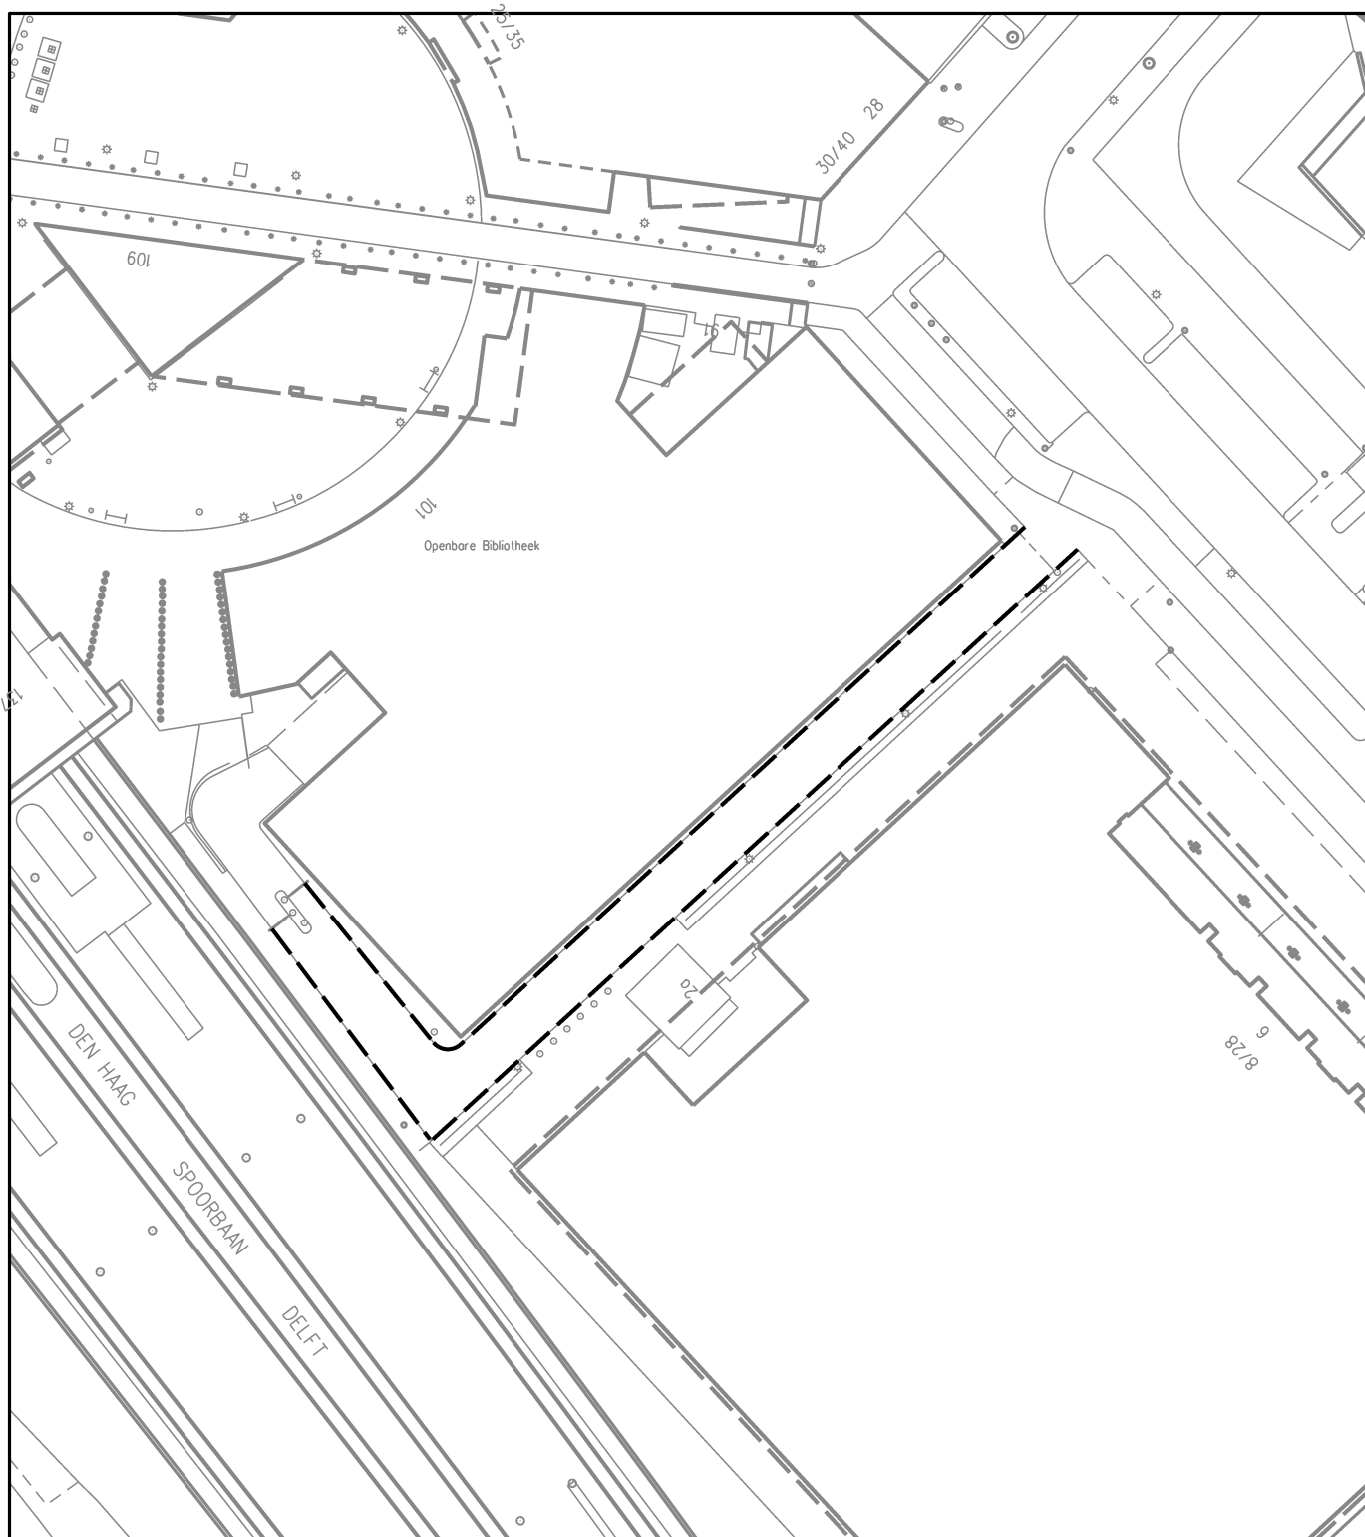

onderwerp

Instellen Parkeerverbod inrit parkeergarage Generaal Eisenhowerplein 101

Tekening behorend bij verkeersbesluit 'instellen parkeerverbod inrit parkeergarage Generaal Eisenhowerplein 101' (16.067061)

toelichting

Aanbrengen gele onderbroken streep aan weerszijden van inrit

formaat

A4



Rijswijk

Bogaardplein 15
Postbus 5305
2280 HH RIJSWIJK
Tel. 14 070

stadhuis@rijswijk.nl



schaal

1 : 750

getekend

Niek Uwland

datum

01/07/2016

gewijzigd

Niek Uwland

datum

31/10/2016

datum

datum

Afdeling Stad & Samenleving

Sectie Mobiliteit Duurzaamheid Groenbeleid en Vergunningen