VERTIKALE DOORSNEDE

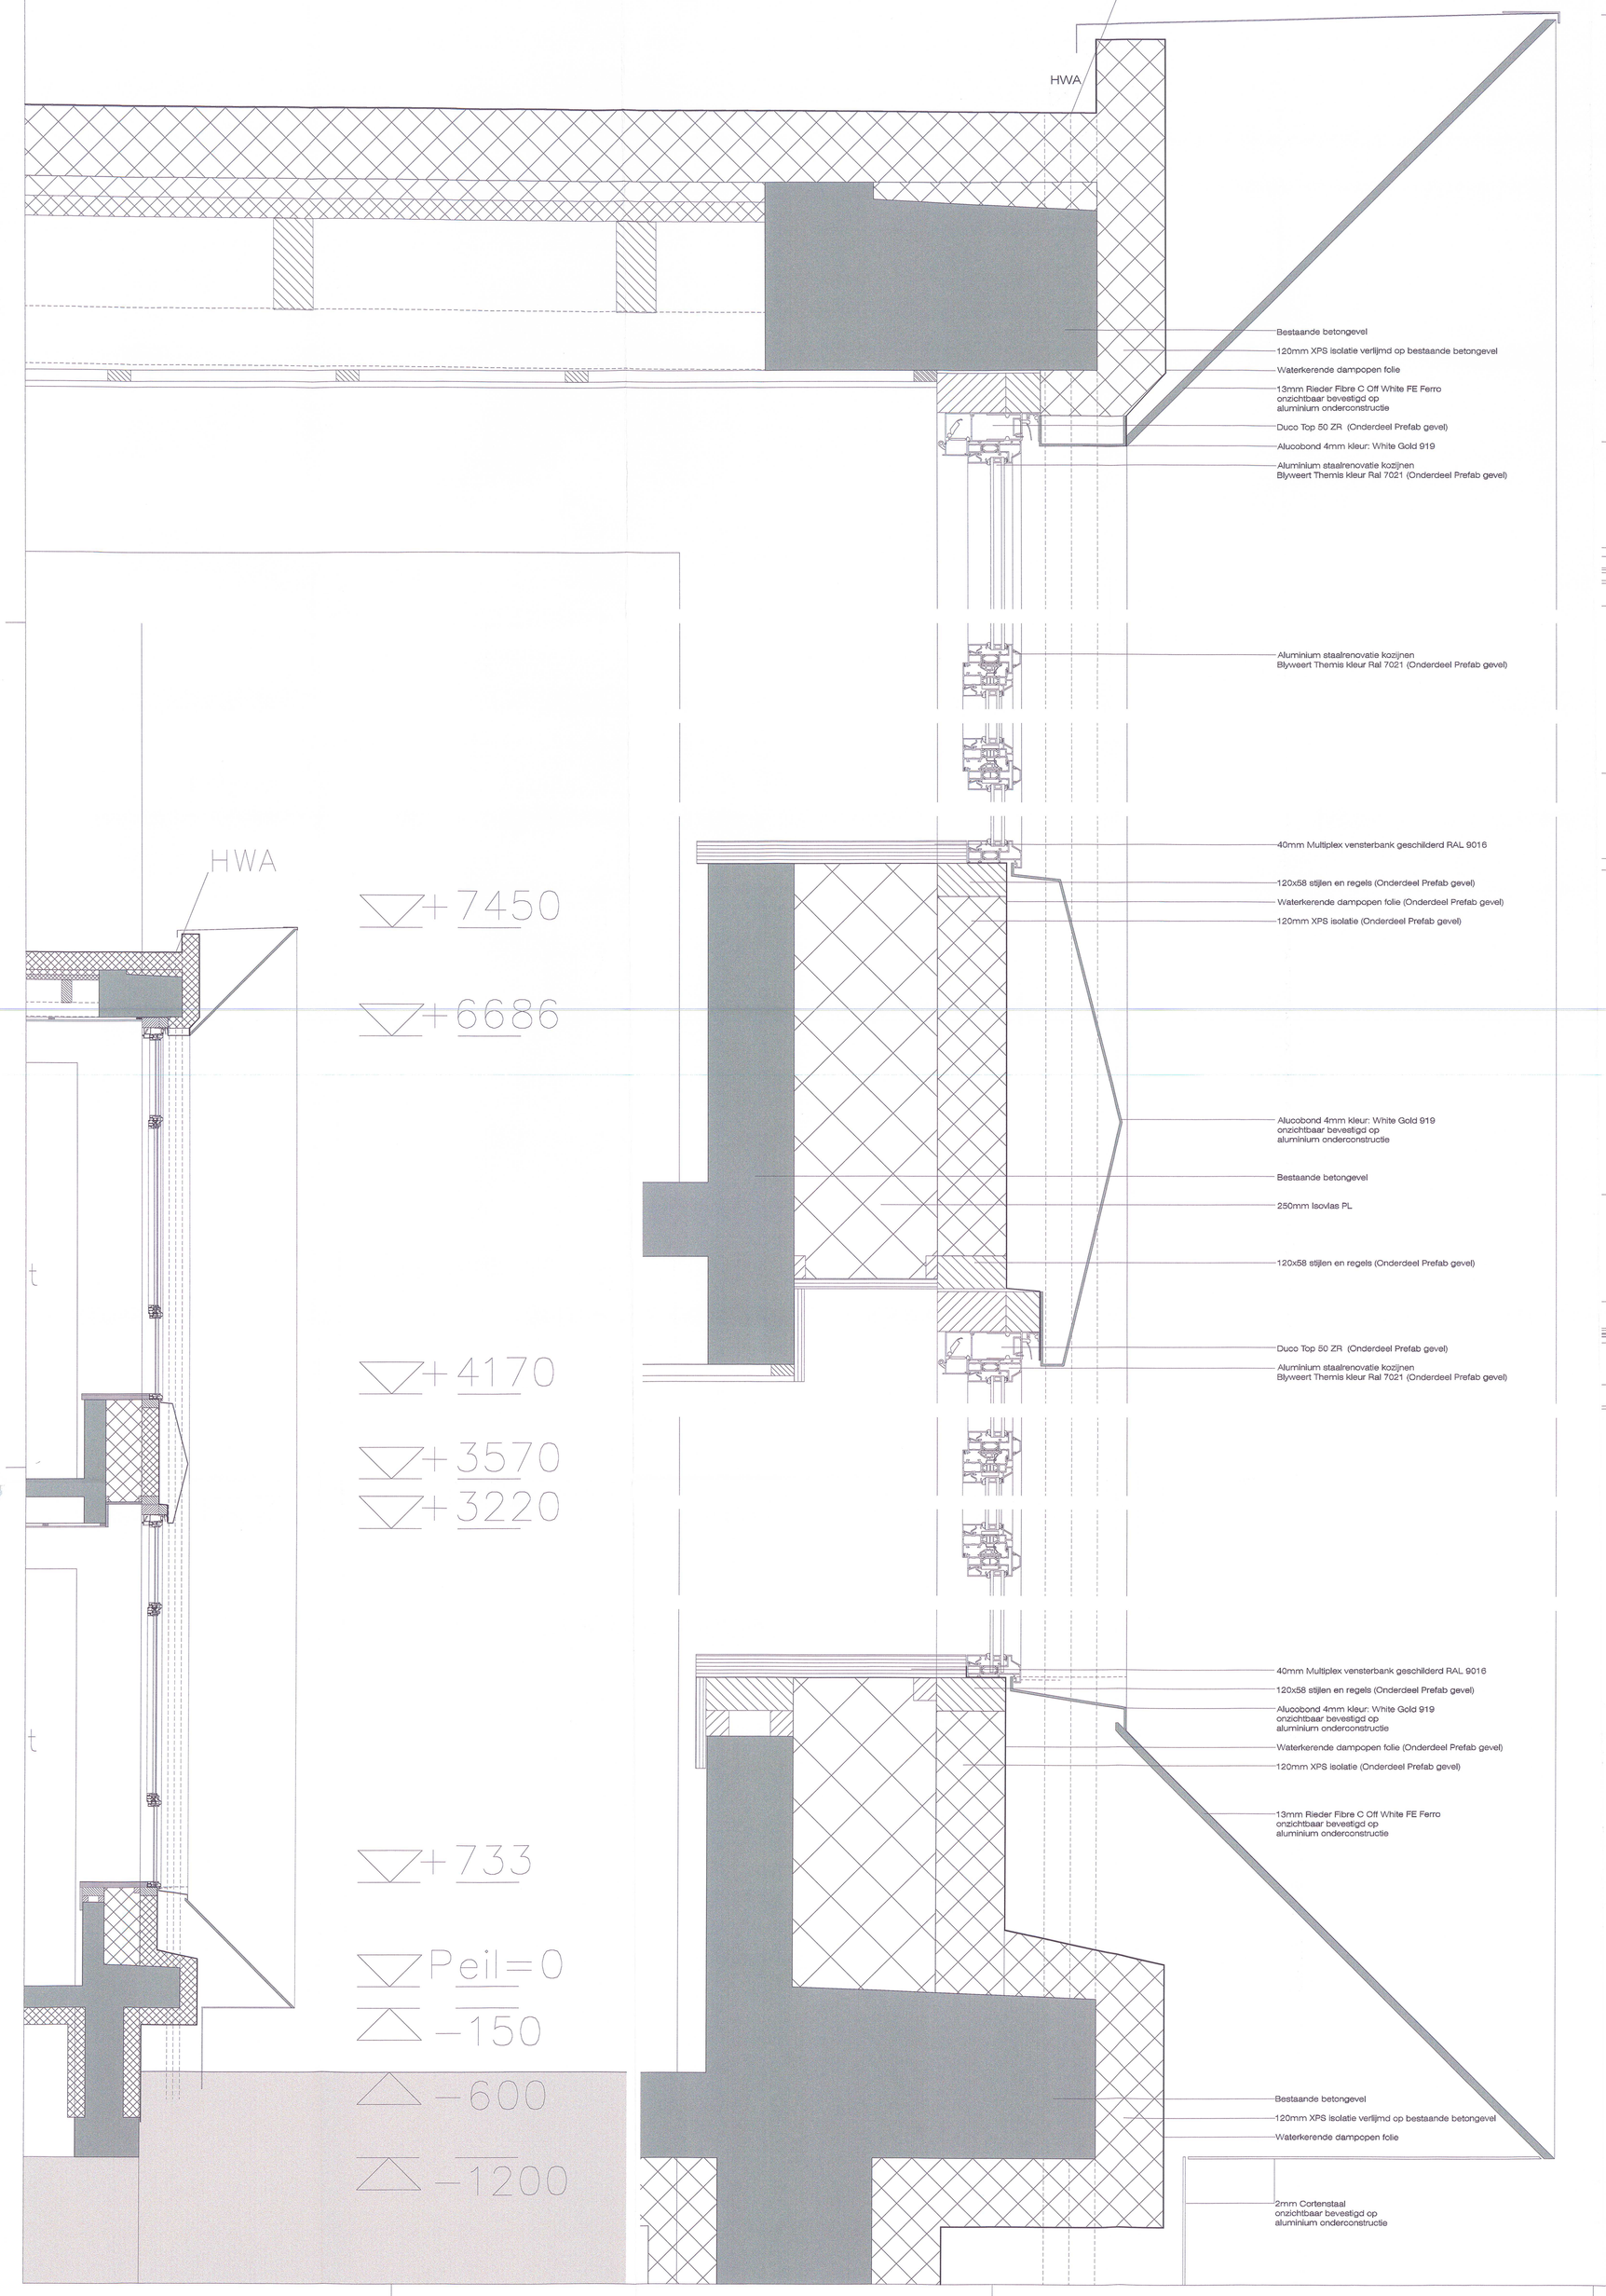

HORIZONTALE DOORSNEDE

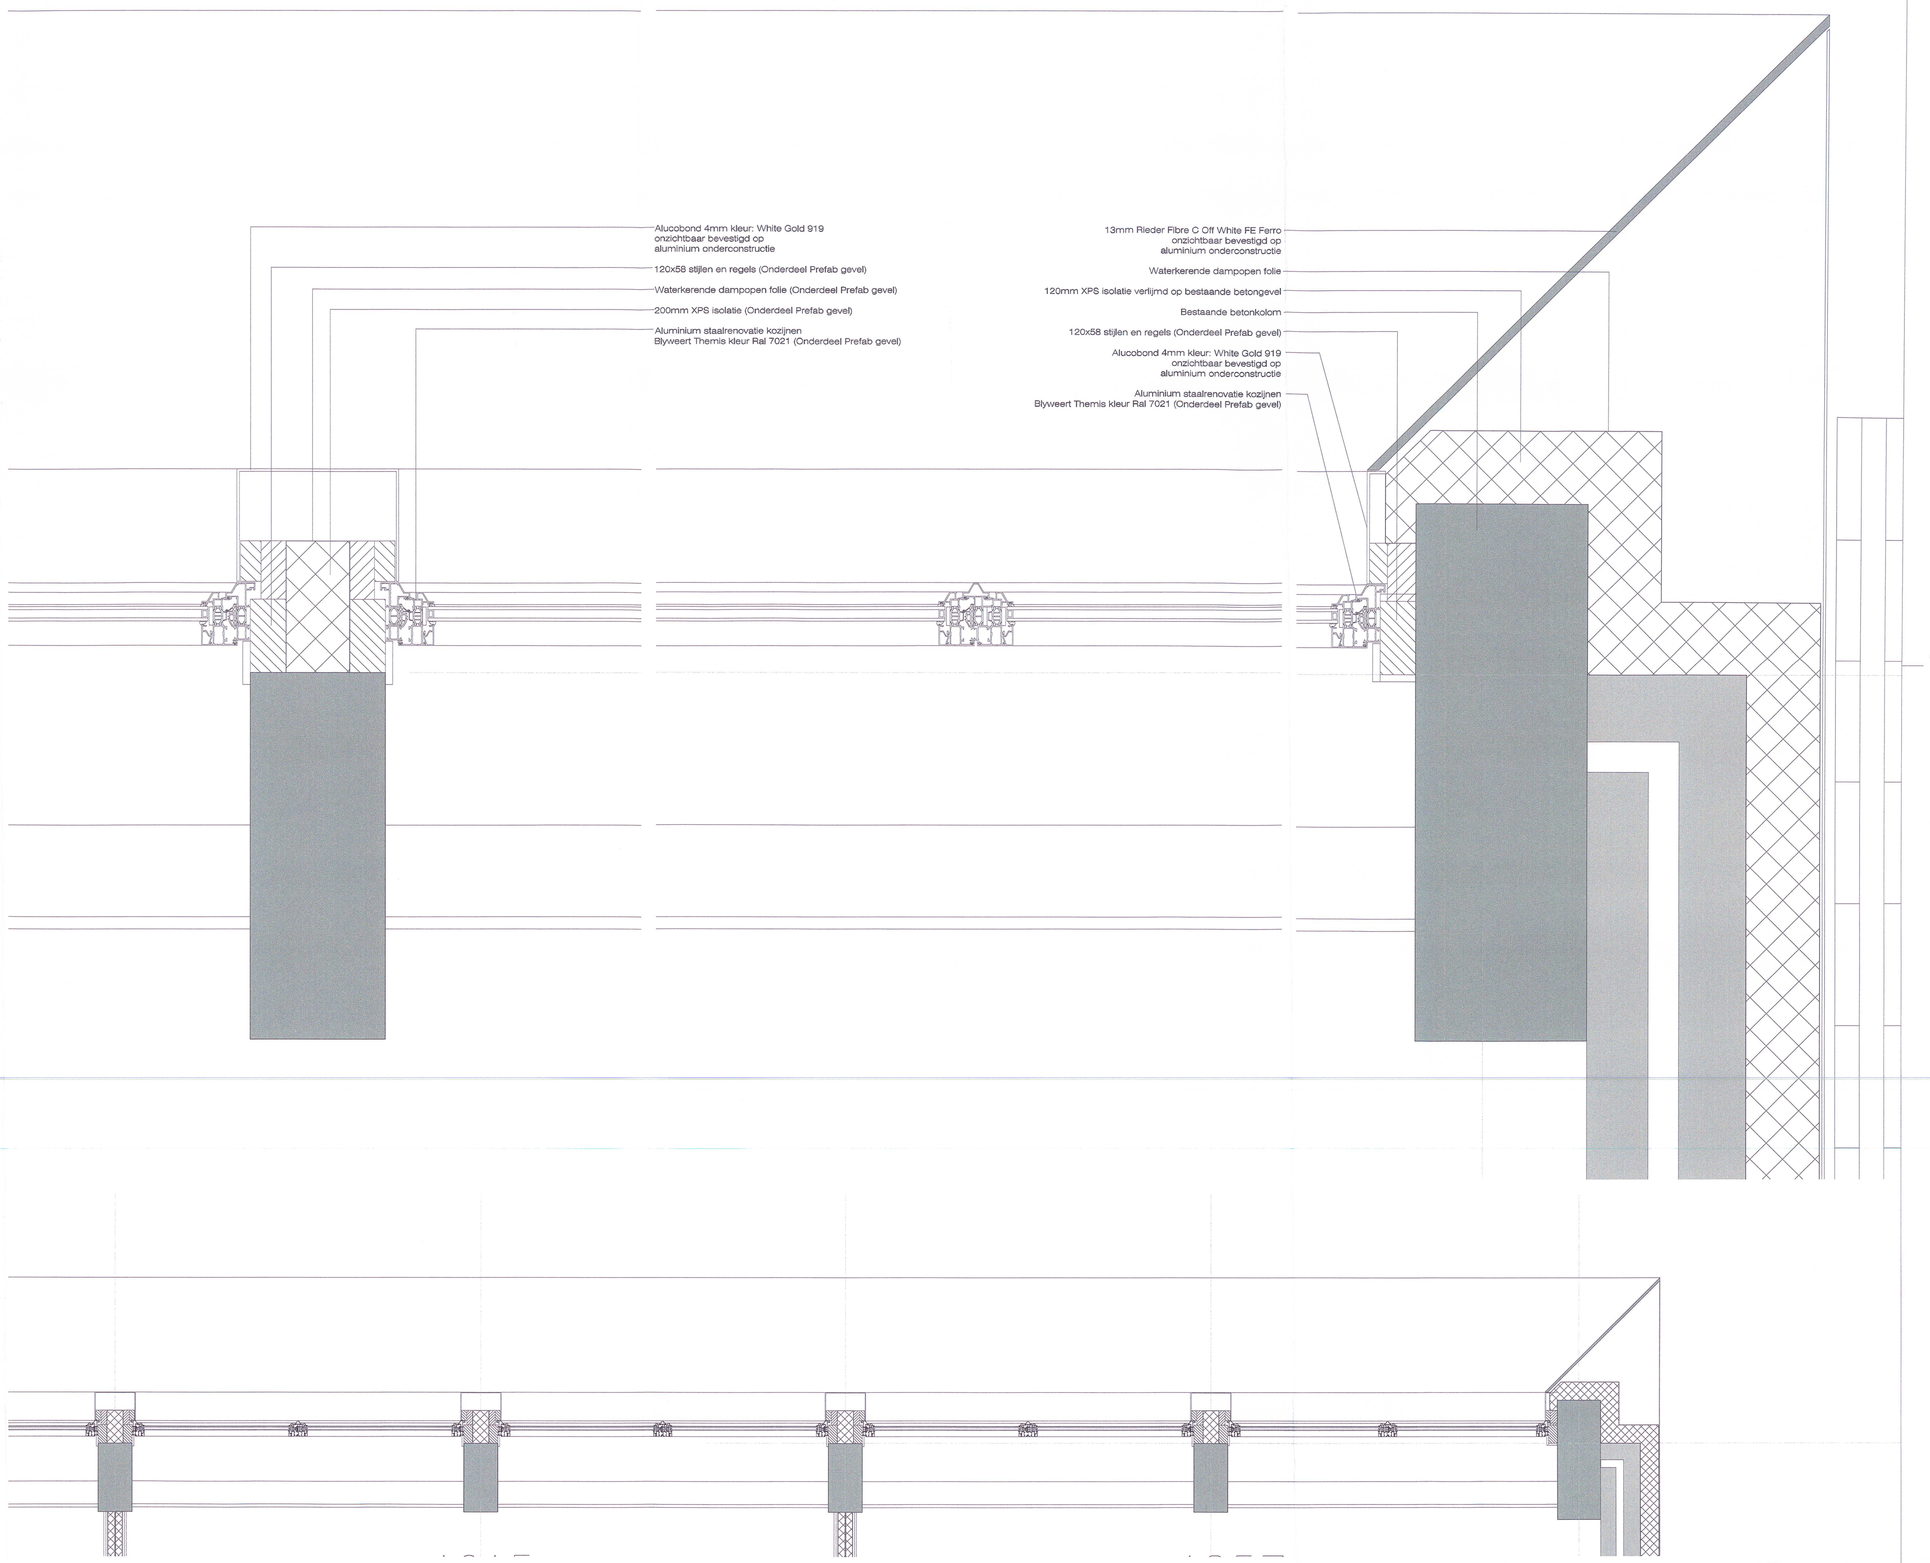

BOUWOMSCHRIJVING NOORDGEVEL

1. Prefab gevel opbouwen in werkplaats bestaande uit 120x58 stijlen en regels met 120mm XPS isolatie, dampremm aan binnenzijde en waterkerende dampopen folie aan buitenzijde.

2. Kozijnen, en Duco ventilatierooster inbouwen in werkplaats

3. Onderste prefab gevelelement bevestigen tegen bestaande kolommen

4. Bovenste prefab gevelelement plaatsen op onderste element en bevestigen tegen bestaande kolommen.

5. 120mm XPS verlijmen op bestaande betongevel

6. Aluminium onderconstructie aanbrengen

7. Waterkerende dampopen folie aan buitenzijde.aanbrengen en sluiten

8. Rieder Fibre C platen ophangen aan aluminium onderconstructie

9. Alucobond elementen ophangen aan aluminium onderconstructie

Behoort bij een besluit van burgemeester en wethouders van de gemeente Vlissingen d.d.

29 JAN. 2016

Datum 18 SEP. 2015

Gemeente Vlissingen
660641
wabo2015/149

LOKERSE ARCHITECTEN

Atelier Dishoek
Pompstation 6
4373 RN Dishoek

Atelier Rotterdam
Veerhaven 7
3016 CJ Rotterdam

Tel +31 (0)6 29403190
Timko@Lokersearchitecten.nl

Project:
Studentenhuisvesting
A.Coortelaan Vlissingen

Opdrachtgever:
Walding NV
De heer A. Hertsens

Adres:
Heirbaan 9
9150 Kruibeke, België

OMGEVINGSVERGUNNING

Datum: 31 08 2015
Revisie:
Getekend: TLO
Gecontroleerd: Ir. T.J. Lokerse
Formaat: A0
Schaal: 1:20 en 1:5
Maten in mm:
Tekening nummer:

B-411

DETAILS NOORDGEVELS

LOKERSE ARCHITECTEN

DETAILS NOORDGEVELS

A. COORTELAAN 5