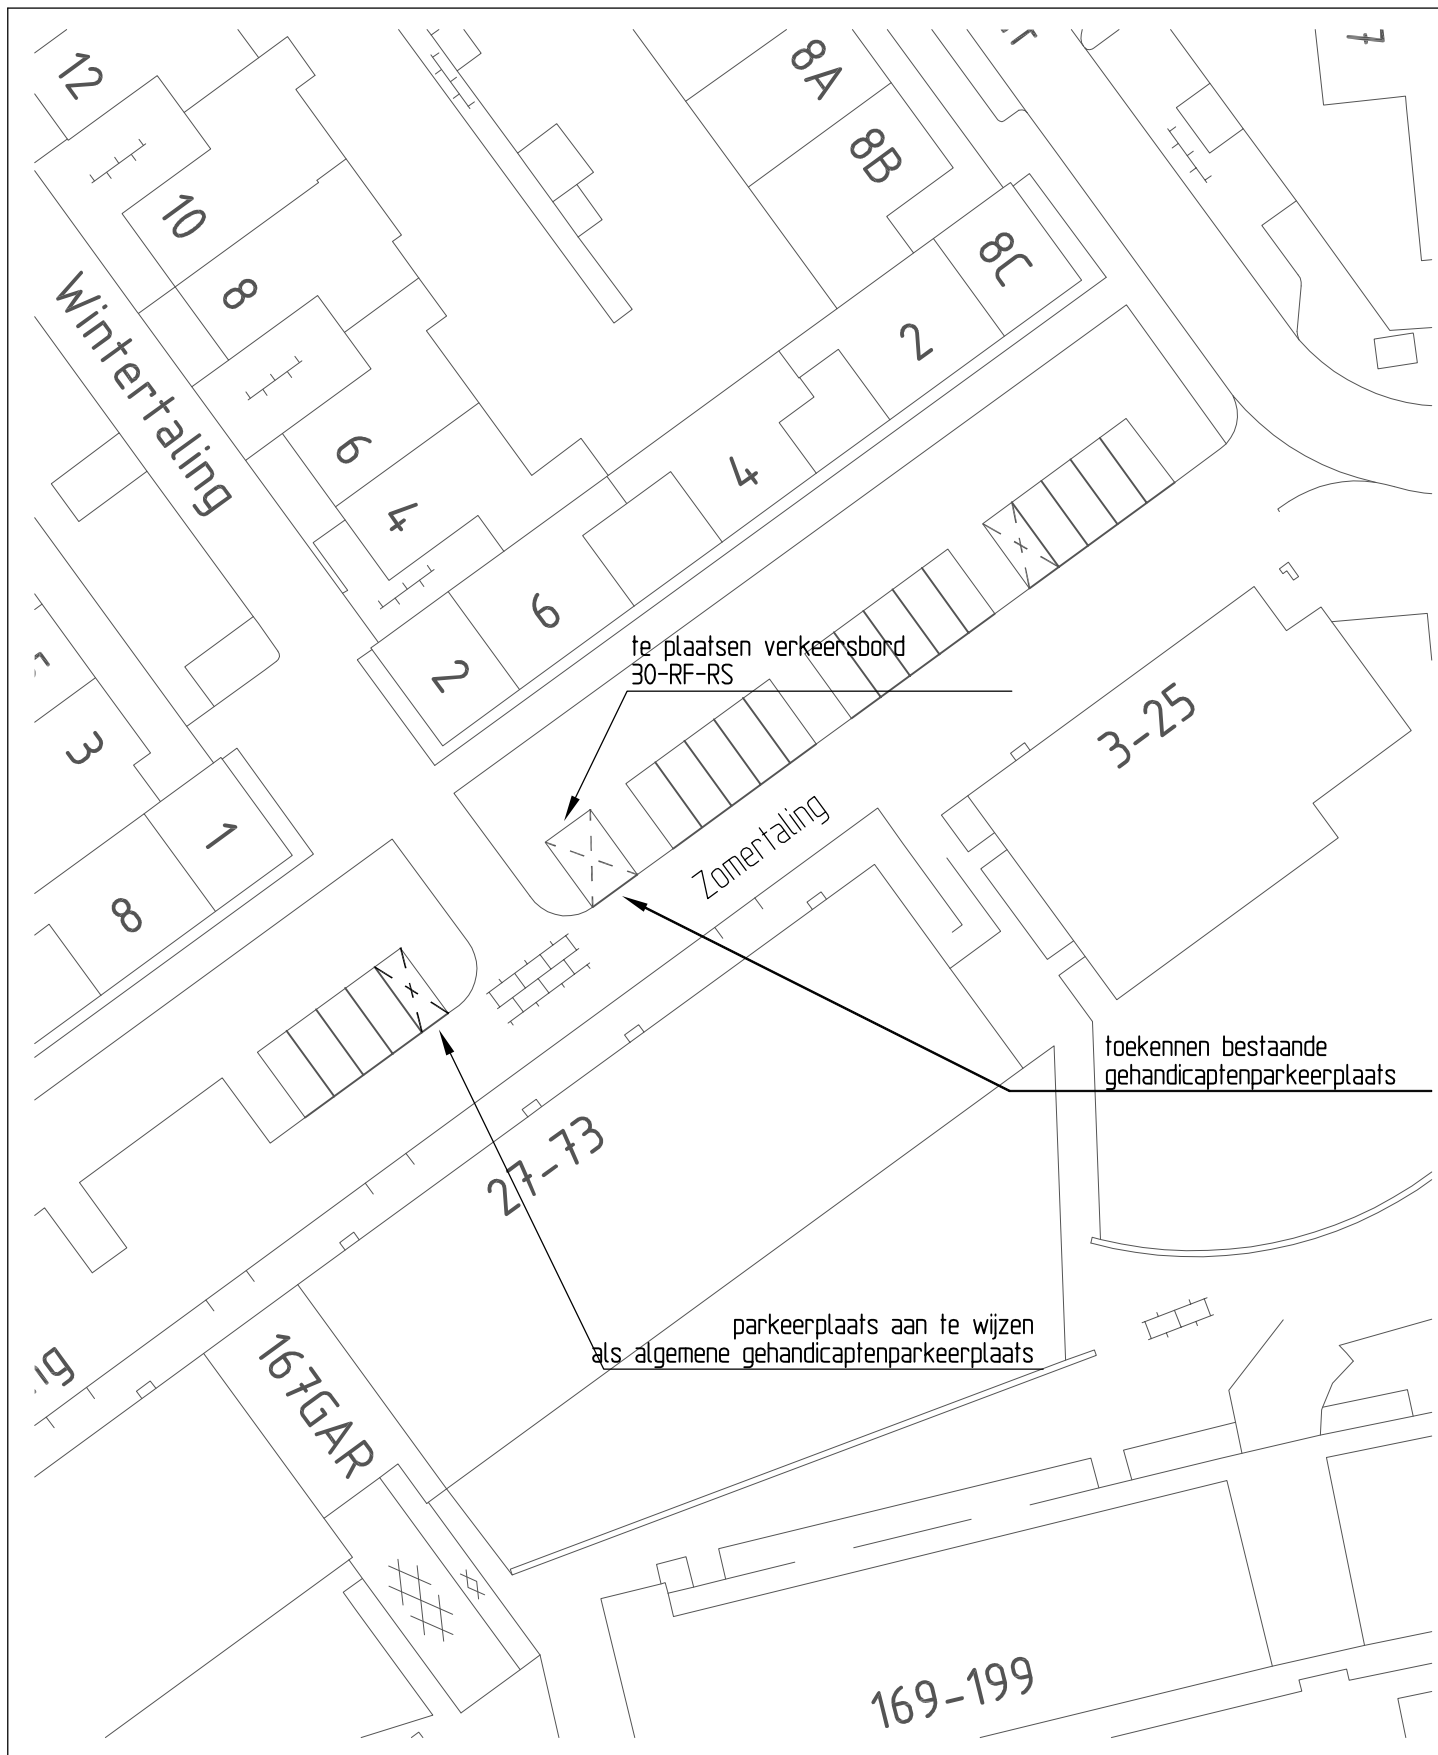


**Gemeente
Wijchen**

afdeling Openbare Werken
Postbus 9000
6600 HA WIJCHEN
Kasteellaan 22-24
6602 DE WIJCHEN
024 751 7111

Zomertaling 69A

Gehandicaptenparkeerplaats
tbv 30-RF-RS

gewijzigd:	par:	acc:	datum:	get.:	datum: 28/10/2016
				acc.:	formaat: A4
				schaal: 1:500	
				tekeningnummer:	

filenaam: Z16_718 Zomertaling 69A.dwg

Z16/718 - D0 - 001