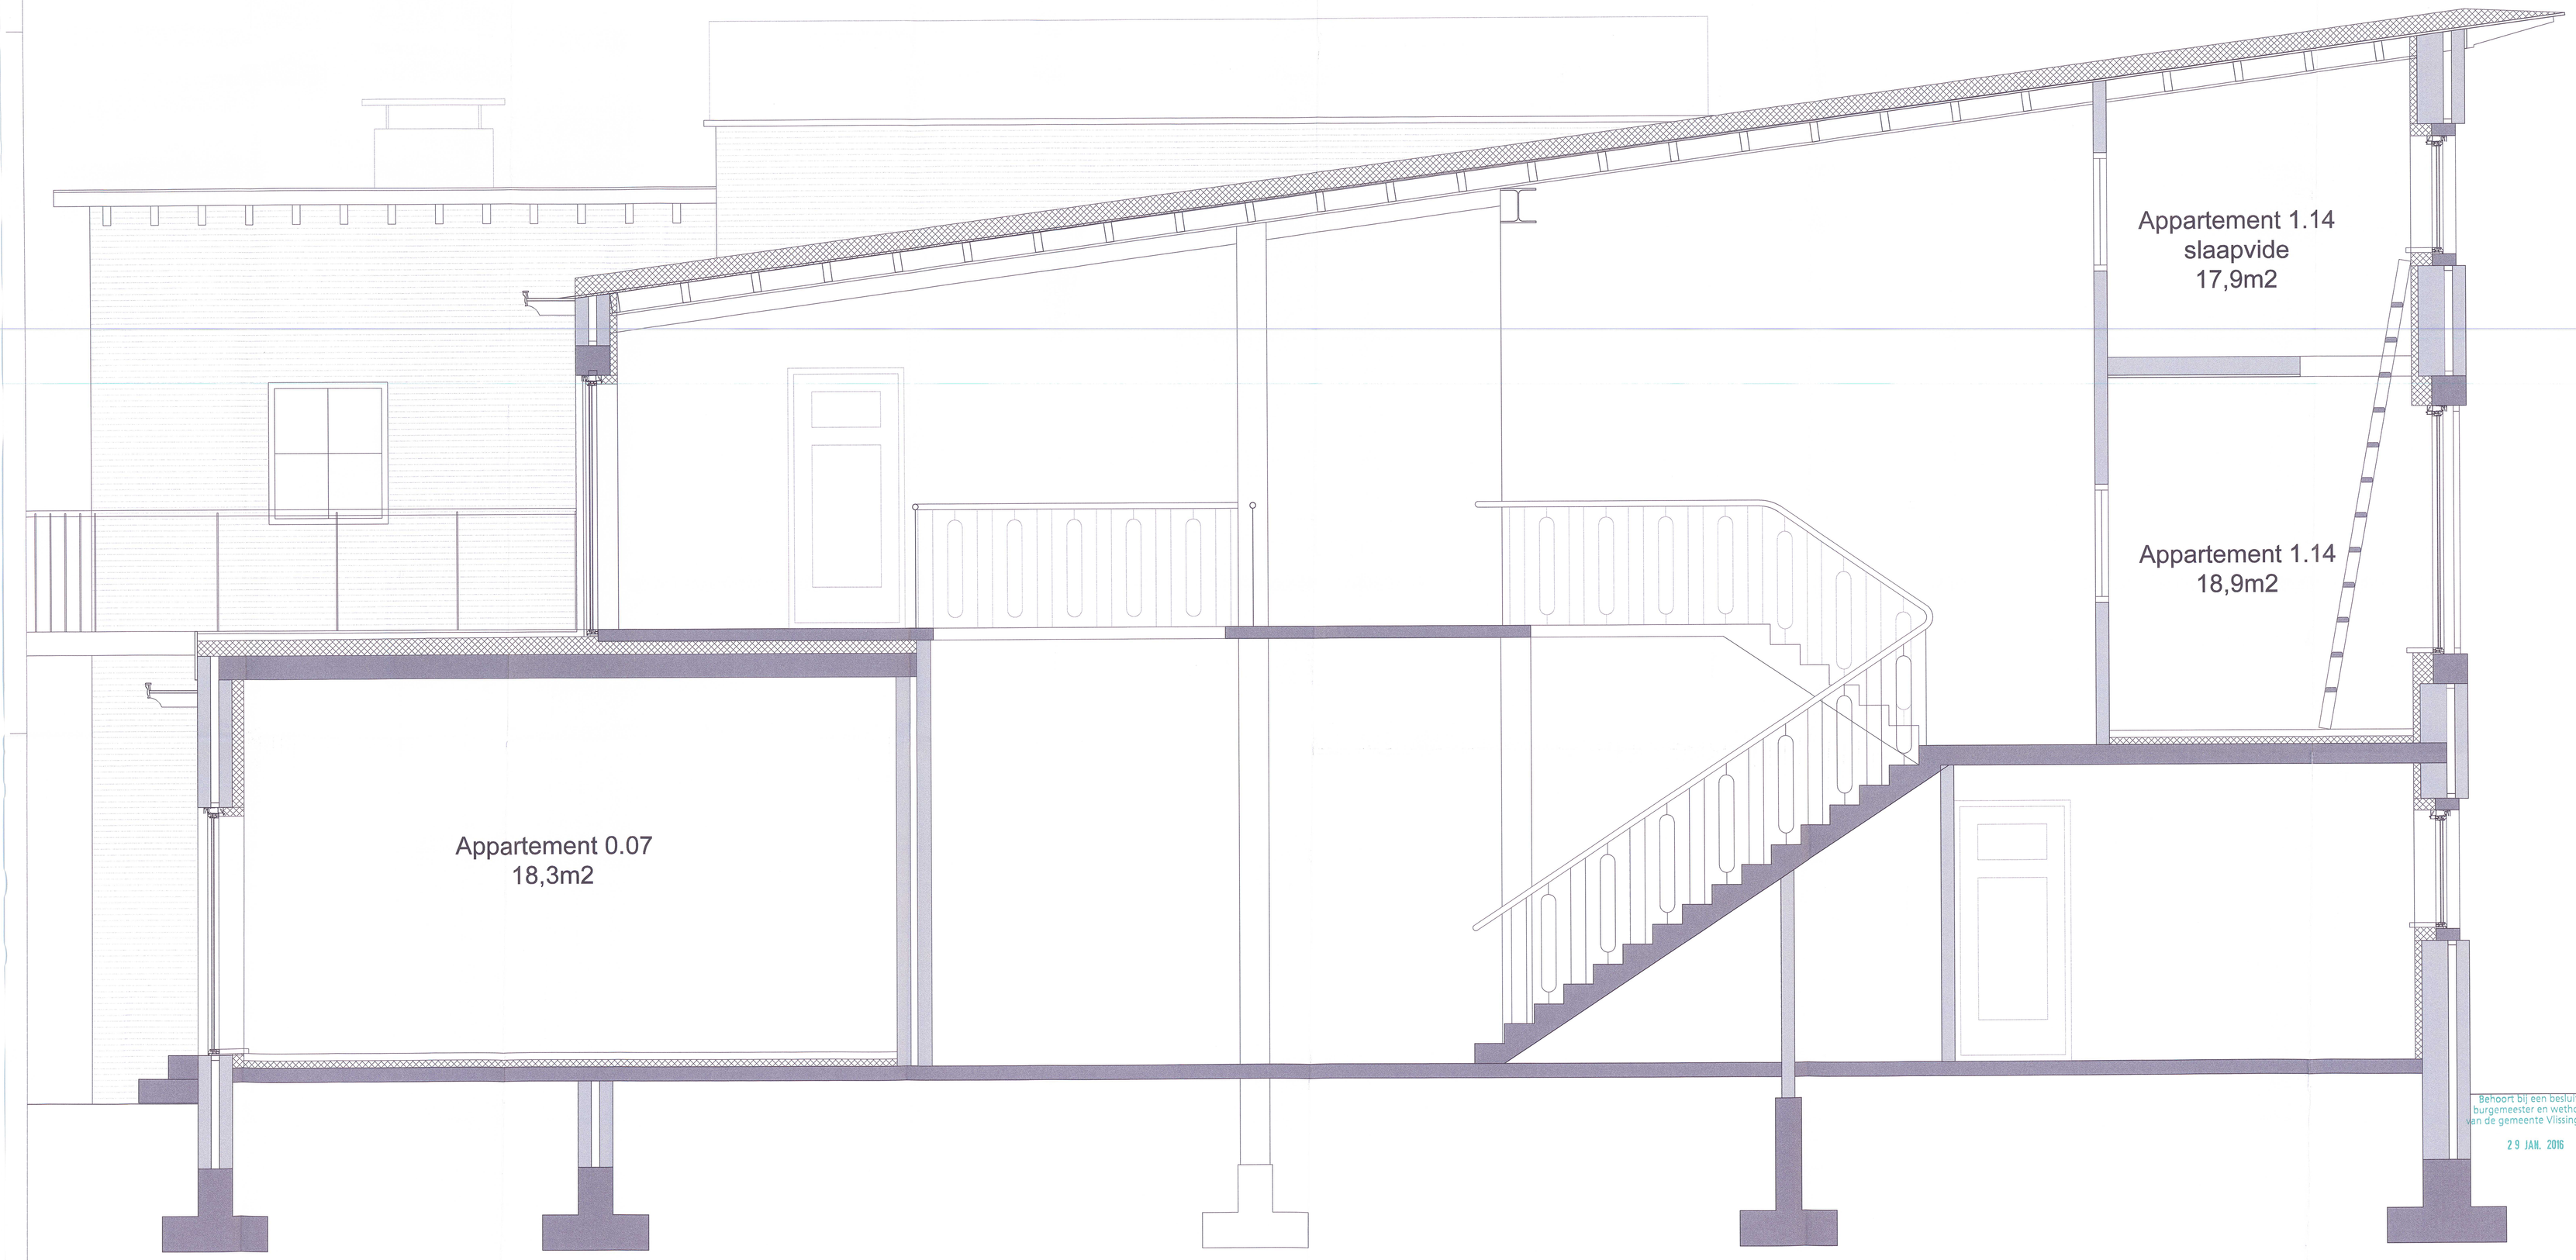

Behoort bij een besluit van burgemeester en wethouders van de gemeente Vlissingen d.d.

29 JAN. 2016

Datum 18 SEP. 2015

Gemeente Vlissingen
660541
wabo/2015/vg

DOORSNEDE A

A. COORTENLAAN 1

LOKERSE ARCHITECTEN

Atelier Dishoek
Pompstation 6
4373 RN Dishoek

Atelier Rotterdam
Veerhaven 7
3016 CJ Rotterdam

Tel +31 (0)6 29403190
Timko@Lokersearchitecten.nl

Project
Studentenhuisvesting
A.Coortenlaan Vlissingen

Opdrachtgever
Waldring NV
De heer A. Hertsens

Adres
Heirbaan 9
9150 Kruibeke, België

DEFINITIEF ONTWERP

Datum: 31 08 2015
Revisie:
Getekend: TLO
Gecontroleerd door: ir. T.J. Lokerse
Formaat: A0
Schaal: 1:20
Maten in mm:
Tekening nummer:
B-403

DOORSNEDE A

LOKERSE ARCHITECTEN