



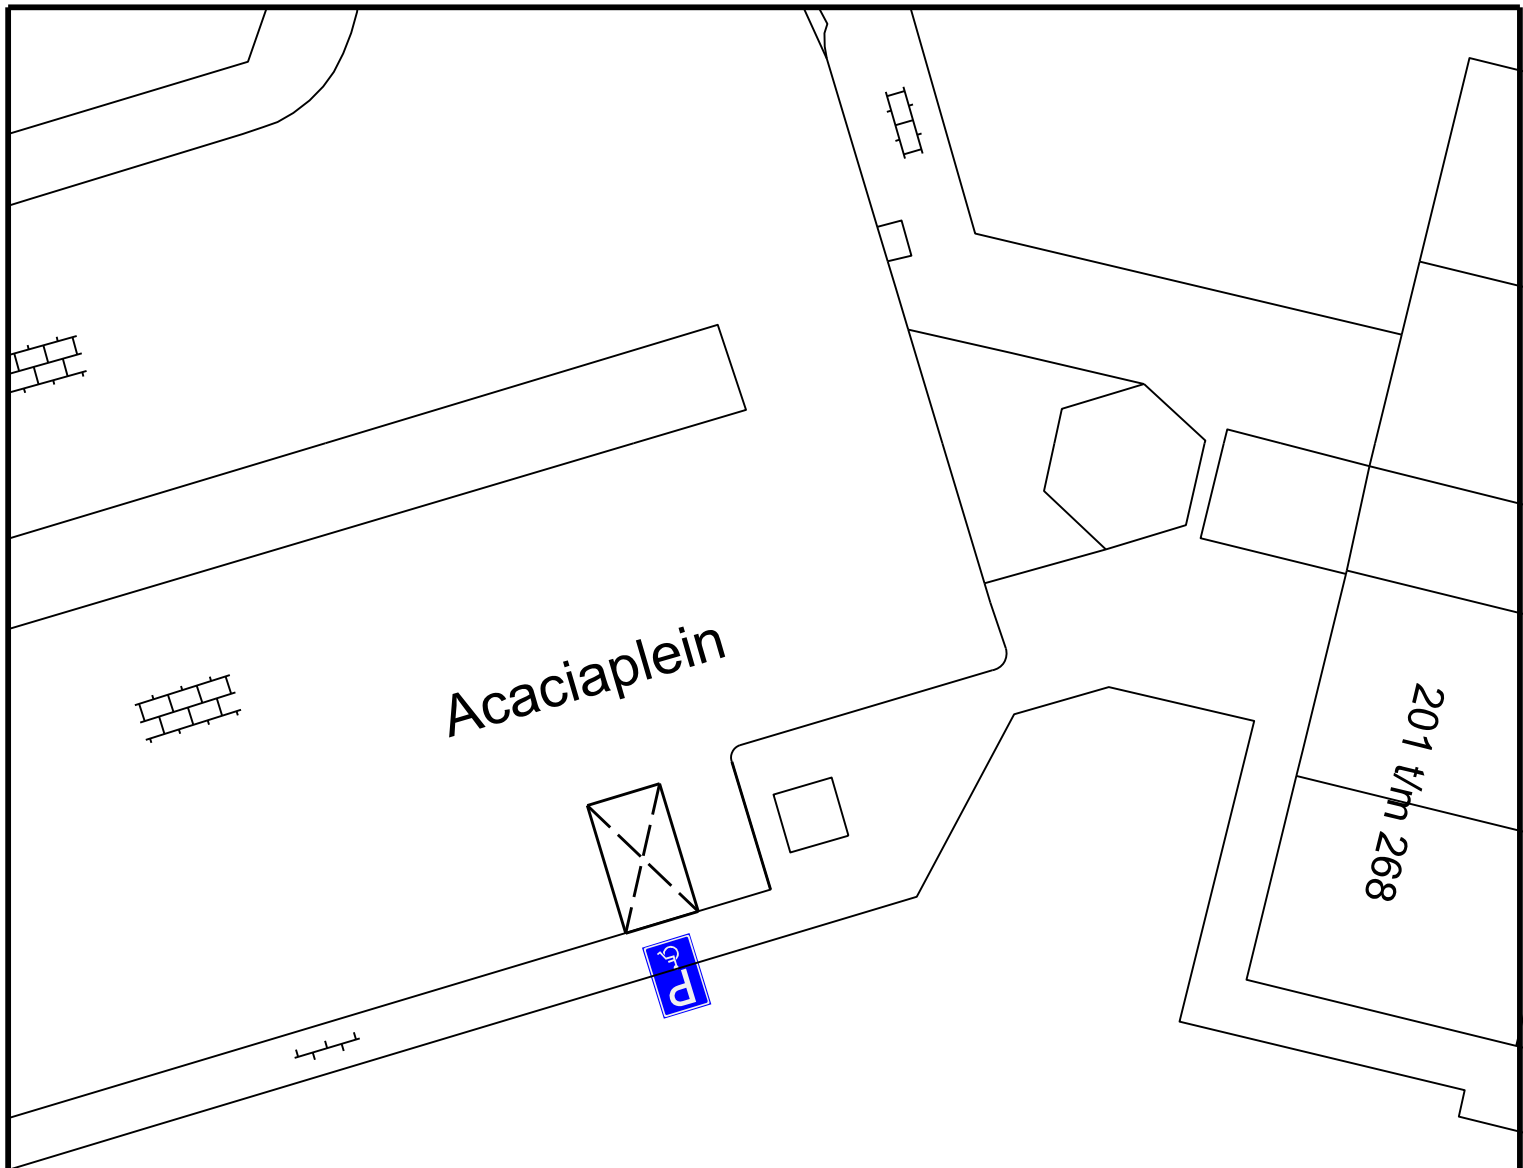

kenteken

E6 gehandicapten parkeerplaats
onderbord

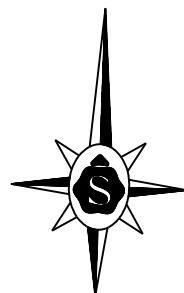

project
Aanbrengen gehandicapten parkeerplaats
onderdeel
nabij Acaciaplein 256.
Schagen

Afdeling Openbaar Gebied

getekend FJJ.W gezien

project no.

tekening no. 22-2016

schaal 1:500

formaat A4

datum 01-11-2016

blad 1 van 1

bestek definitief



GEMEENTE
Schagen