


Gemeente Steenberghe Afdeling Beheer

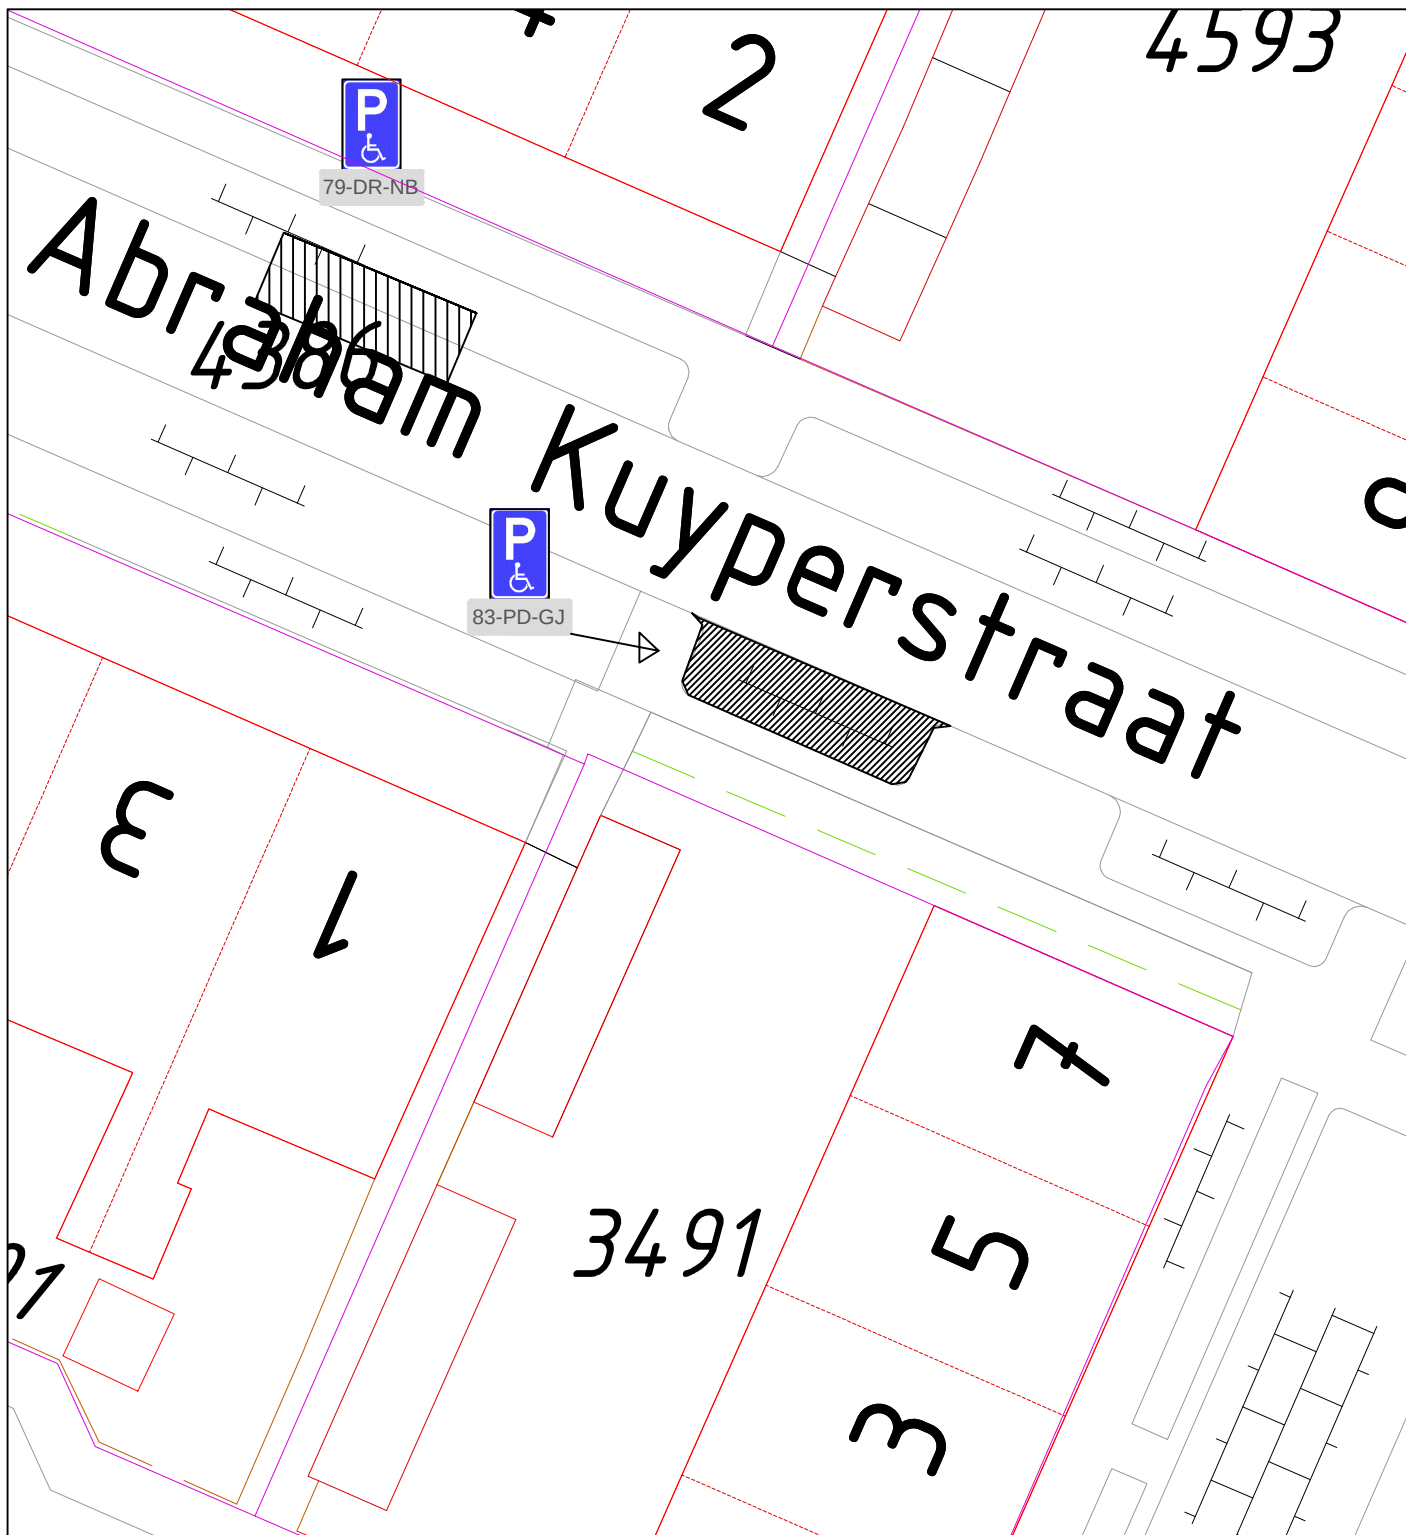

titel : **Dinteloord
Abraham Kuiperstraat
invalidenparkeerplaats**

wijzigingen

Naam	Datum	Paraaf

schaal	1:500	tek. nummer	02 (2016)
formaat	A 4 staand	bestek	
datum	22-09-2016	getekend	R.Pot