


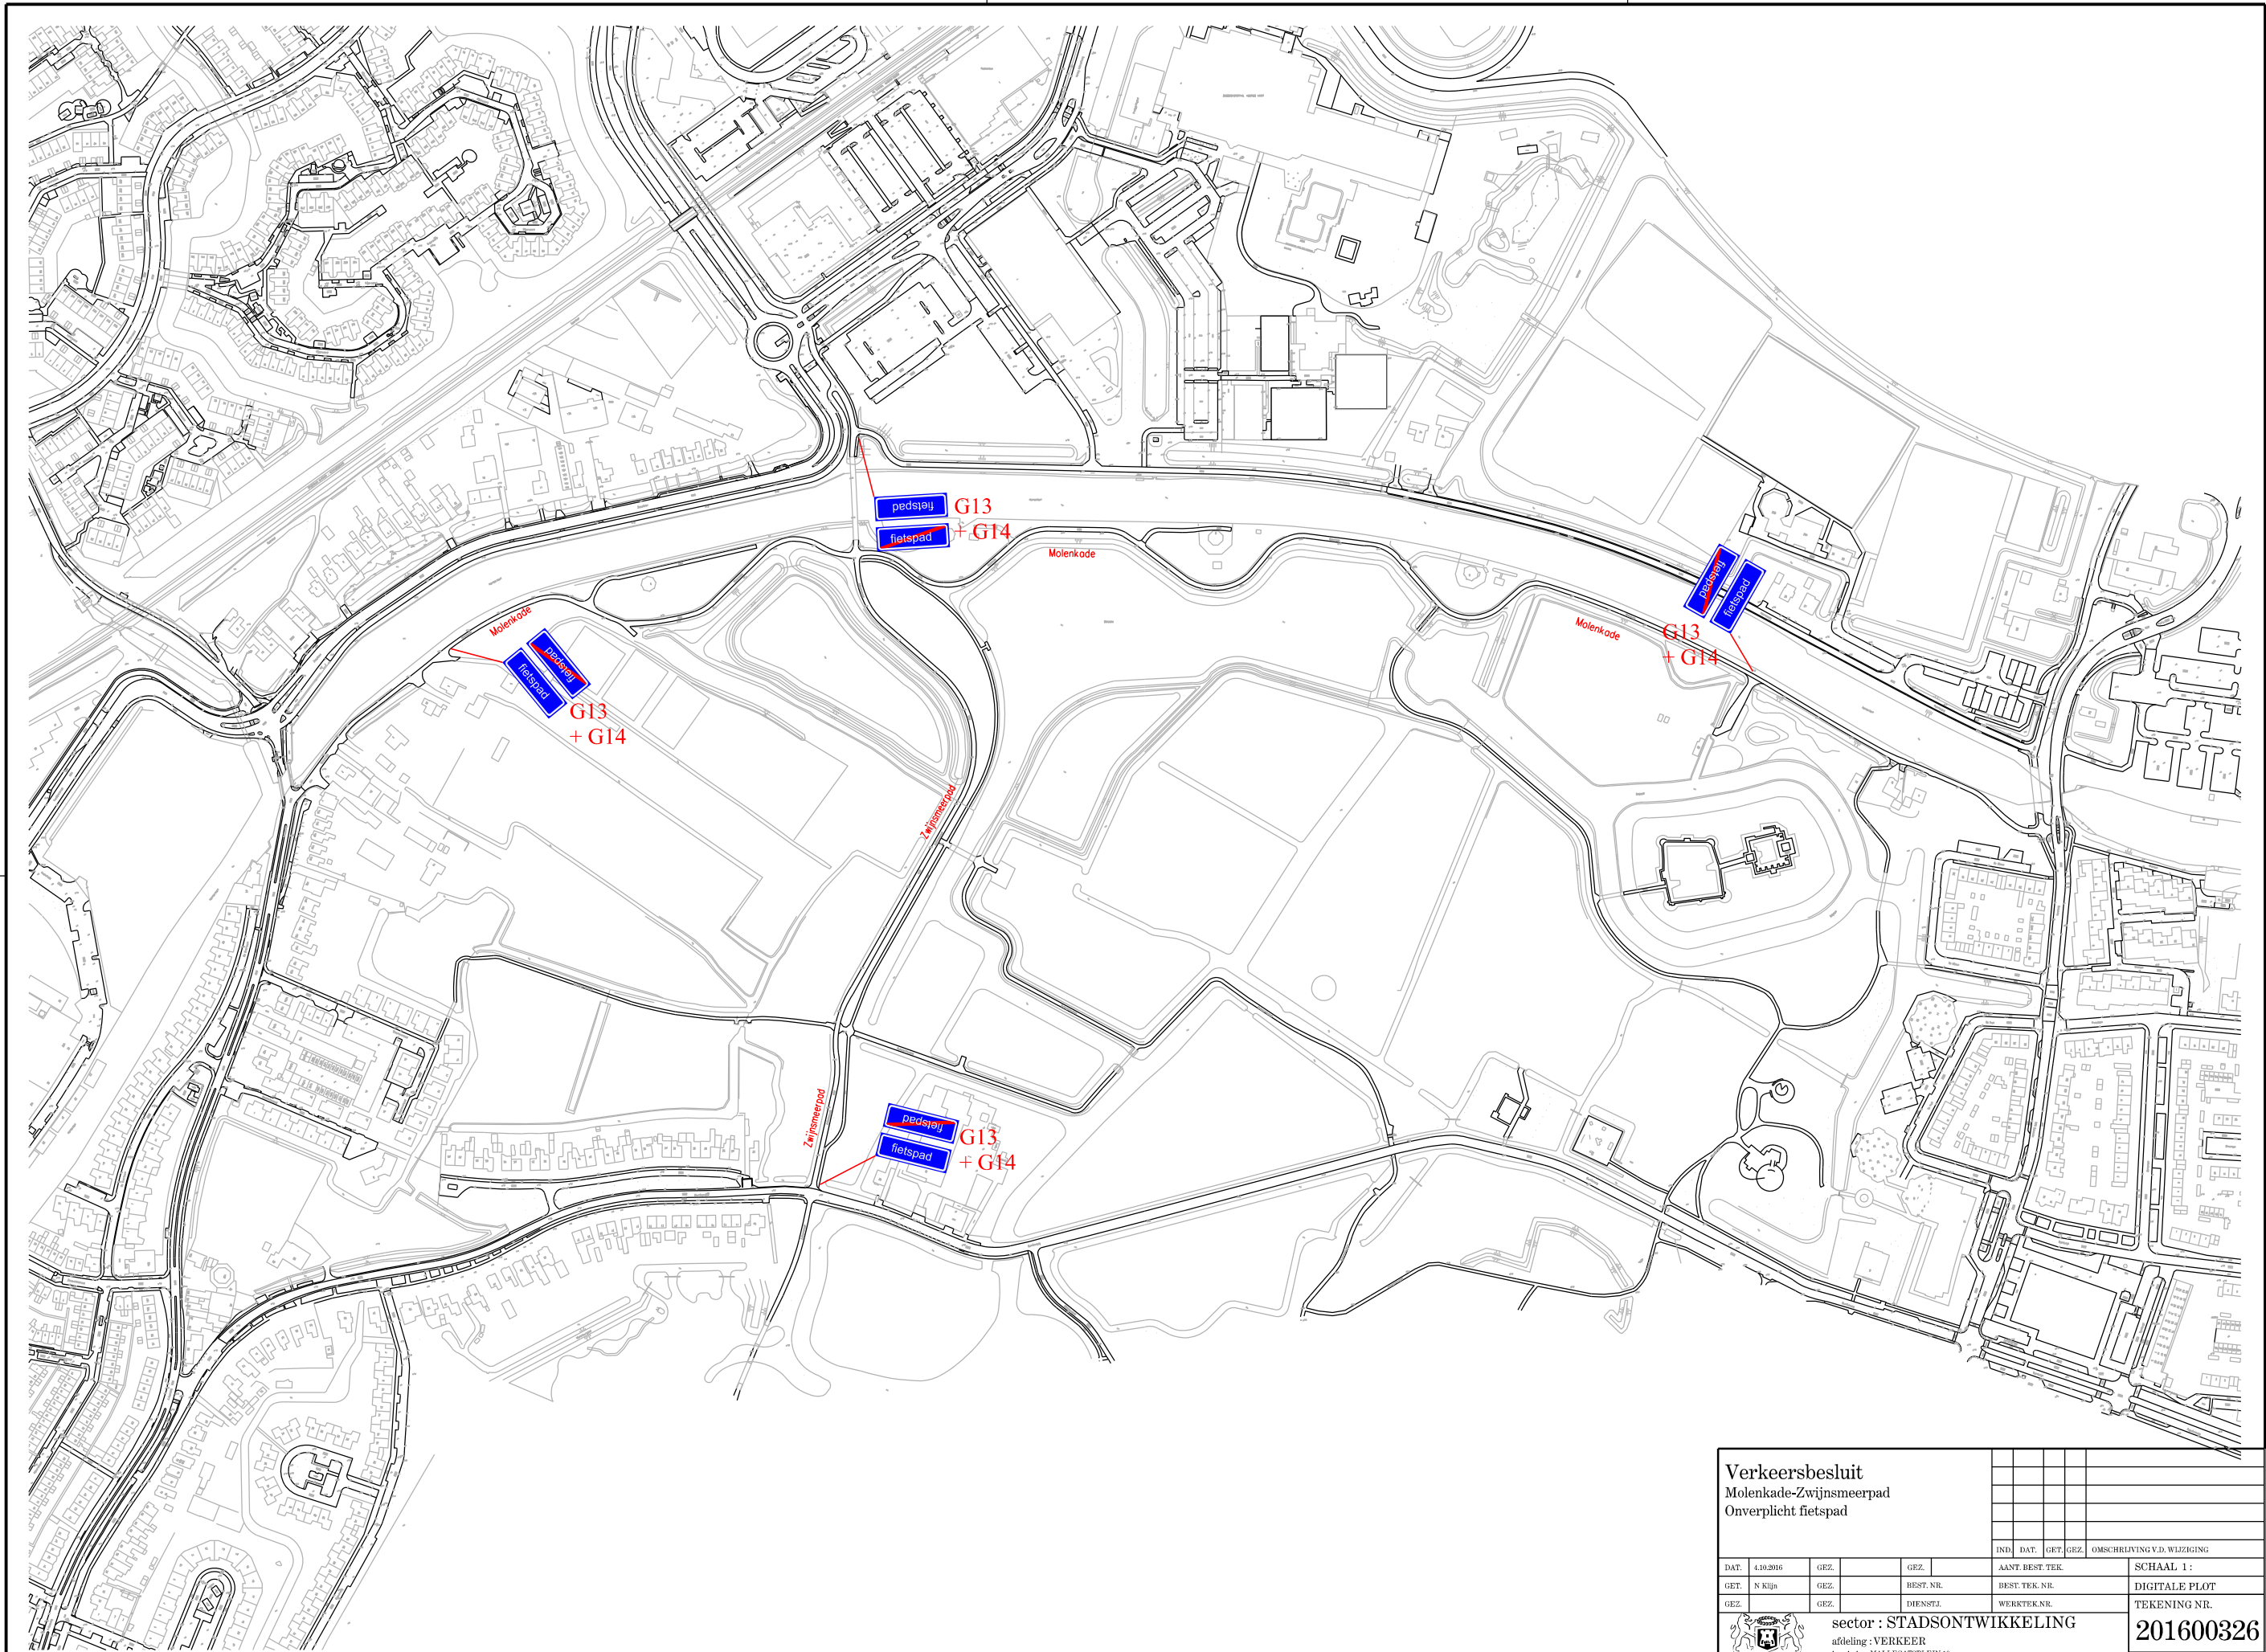

Verkeersbesluit

Molenkade-Zwijsmeerpolder

Onverplicht fietspad

IND	DAT	GET	GEZ	OMSCHRIJVING V.D. WIJZIGING

DAT.	4.10.2016	GEZ.		GEZ.		AANT. BEST. TER.	SCHAAL 1 :
GET.	N Kijp	GEZ.		BEST. NR.		BEST. TEK. NR.	DIGITALE PLOT
GEZ.		GEZ.		DIENTST		WERKTEK. NR.	TEKENING NR.



sector : STADSONTWIKKELING

afdeling : VERKEER

bestuurder : MALLEGATSPLEIN 10,

postadres : POSTBUS 53, 1800 BC ALKMAAR telefoon : 14 072 Email adres : post@alkmaar.nl

201600326