

Wld

ZUID-WILLEMSVAART

1 Detail

RVV-bord D02ro



tijdelijk verwijderen/afdekken

aanbrengen vlakmarkering

aanbrengen doorgetrokkenstreep (b = 0,10m)
aansluiten op bestaande markering

aanbrengen pijlmarkering combinatie rechtdoor/rechtsaf

aanbrengen pijlmarkering rechtdoorgaand

RVV-bord D06r



bevestigen aan VRI-mast

RVV-bord L10-02r-C07



tijdelijk verwijderen/afdekken 2x


Houdrachttige Vegetatie

Gras

WILLEMSTRAAT




Linksafpijl op bewegwijzeringsbord (hooghouder) afplakken

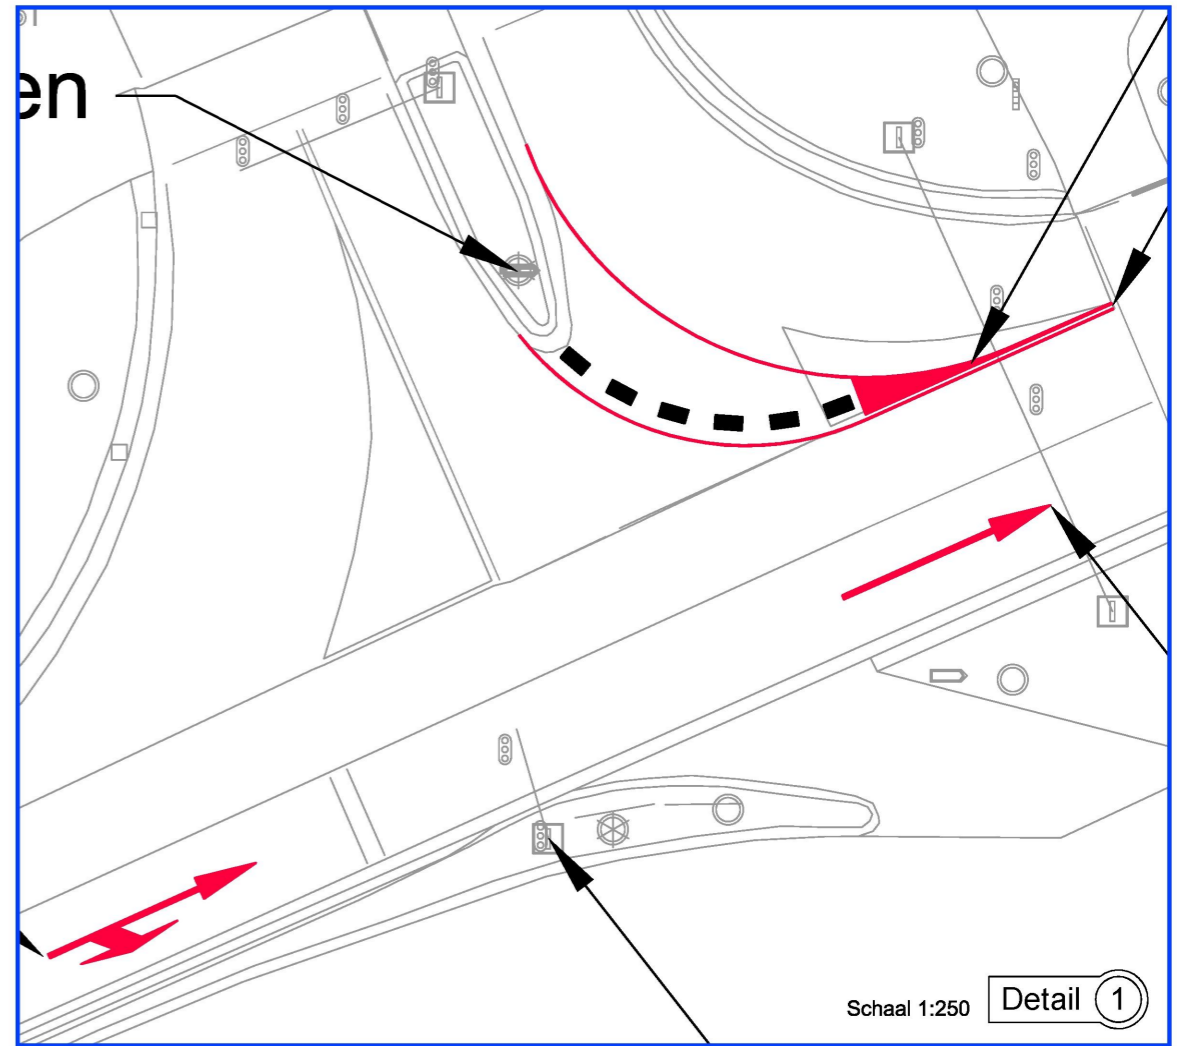

Schaal 1:250 Detail 1

Legenda

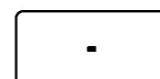

plaatsen jumboblok (wit)
onderlinge afstand ca. 1,00m



tijdelijke markering (kleur geel)

Opmerkingen

- afplakken/afkruisen conflicterende (ANWB) bewegwijzering
- afplakken/afdraaien conflicterende (RVV) bebording

	Rayon Zuid Vestiging Helvoirt Molenstraat 27a, Helvoirt Postbus 4, 5268 ZG Helvoirt T +31 411 64 50 28	opdrachtgever
	Vestiging Horst Expeditiestraat 23, Horst T +31 77 398 70 00 www.vanrensmobiliteit.nl info@vanrensbv.nl	

**Fysieke afscheiding / opheffen
linksaf Gemertseweg / Bosscheweg**
Provincie Noord-Brabant

Tijdelijke verkeersmaatregelen
Tijdelijke proef linksaf verbod

getekend: L. Rosenbrand	04-10-2016
controle: R. van Baal	04-10-2016
akkoord:	
status: Concept	
hoort bij:	
schaal: 1:1.000	formaat: A3
tekeningnr.:	

15V16194-101-A
© van Rens mobiliteit - Ontwerp & Advies