

Situatie

Schaal: 1:500
 Gemeente: Steenbergen
 Kern: Kruisland
 Adres: Molenstraat 40
 Postcode: 4756 BE
 Sectie: K Nr.: 2299 & 3022

Behoort bij beschikking	
d.d.	02-11-2016
nr.(s)	ZK16004577
Medewerker Publiekszaken/vergunningen	

BEM1605092
 gemeente Steenbergen

Tekeningen derden

Alle tekeningen van derden (kozijnen, beplatingen enz.) dienen ter goedkeuring voorgelegd te worden aan de directie.

ALLE MATEN IN HET WERK CONTROLLEREN !!!

Peil = 0.000+ = b.k. afgew. vloer woning



Maatveld = ca. 0.100— aansluitend vloerniveau

REVISIE:

0	
A	
B	
C	

OMSCHRIJVING:
 D.D. 23-06-2016 (TER INFORMATIE)

TER INFORMATIE

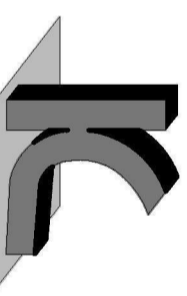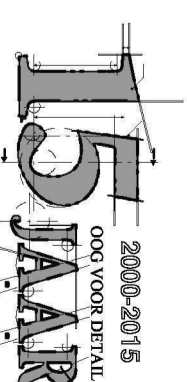

KRAAK BOUWTECHNISCH
 MANAGEMENTBUREAU B.V.

STOOFWEG 3
 4681 RK
 NIEUW-VOSSMEER
 TEL. 0167 - 56 05 09
 FAX. 0167 - 56 09 10
 E-MAIL: info@kraakbv.nl


WERKNR. : 16065
 SCHAAL : 1:100
 AFM. : A3
 GET. :
 GBC. :

PROJECT: VERBOUW VAN DE BESTAANDE
 WONING GELEGEN AAN DE
 MOLENSTRAAT 40 TE KRUISLAND
 OPDR.GEVER:

TEK. NR.:


B01

BESTAANDE SITUATIE

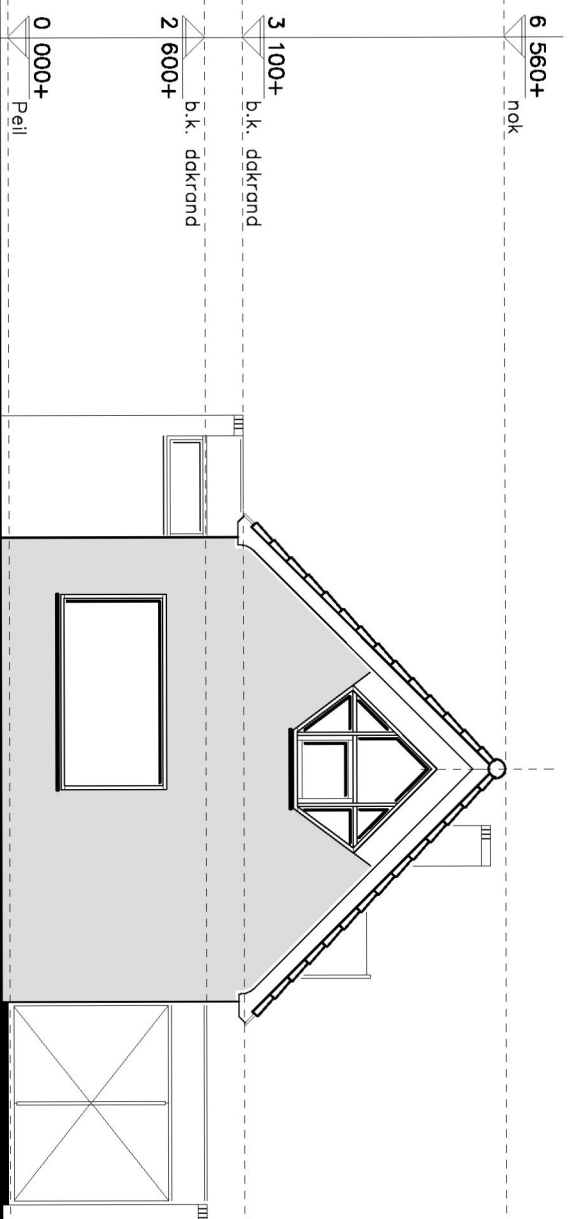

Voorgevel

1:100

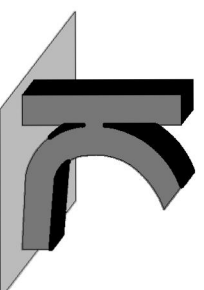


KRAAK
BOUWTECHNISCH
MANAGEMENTBUREAU B.V.

STOOFWEG 3
4681 RK
NIEUW-VOSSMEER
TEL. 0167 - 56 05 09
FAX. 0167 - 56 09 10
E-MAIL. info@kraakbv.nl


WERKNR.: 16065

DATUM: 23-06-2016

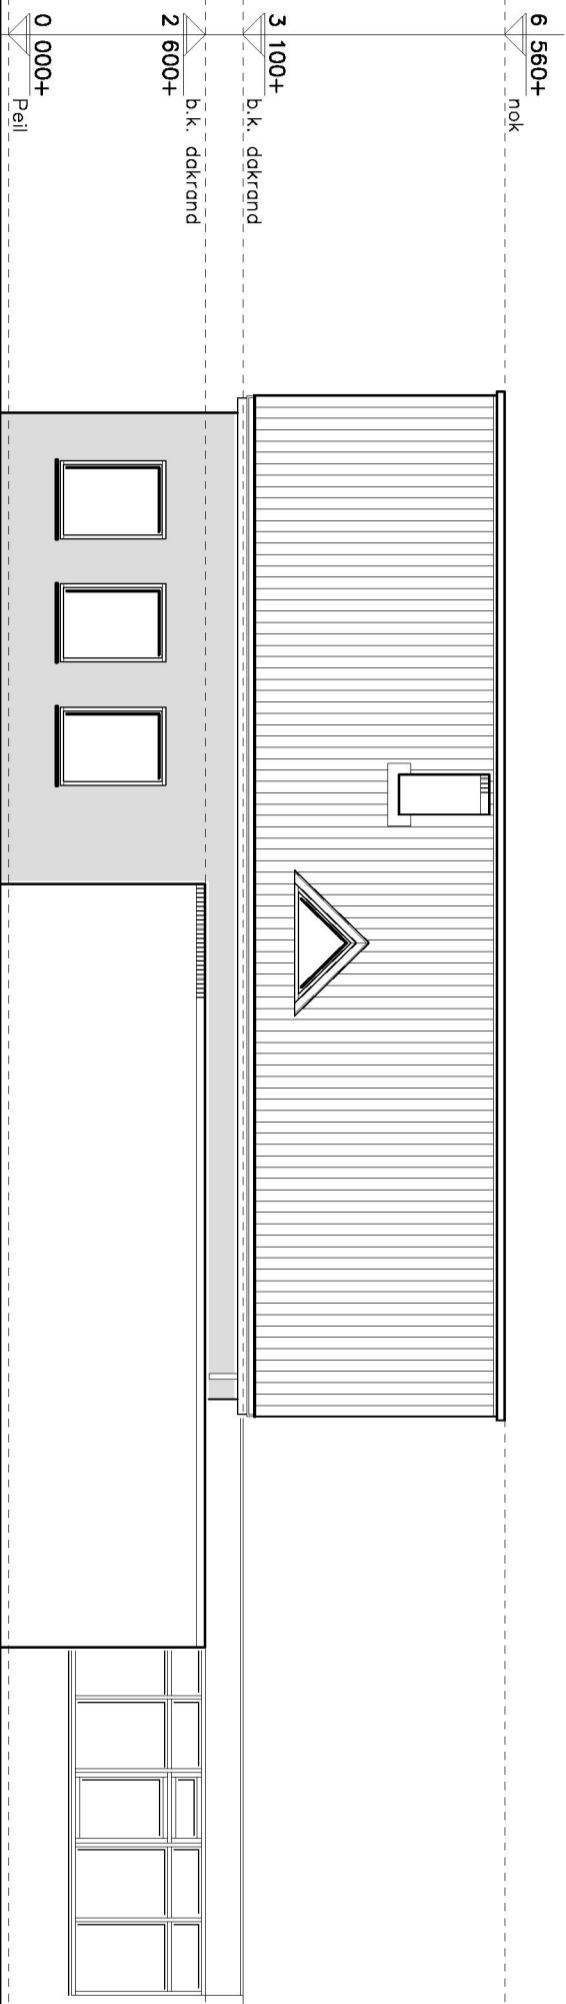

Rechter zijgevel

1:100

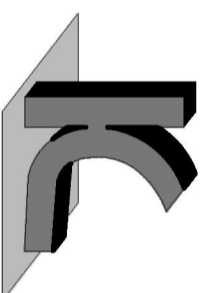


KRAAK
BOUWTECHNISCH
MANAGEMENTBUREAU B.V.

STOOFWEG 3
4681 RK
NIEUW-VOSSMEER
TEL. 0167 - 56 05 09
FAX. 0167 - 56 09 10
E-MAIL. info@kraakbv.nl

WERKNR.: 16065

DATUM: 23-06-2016

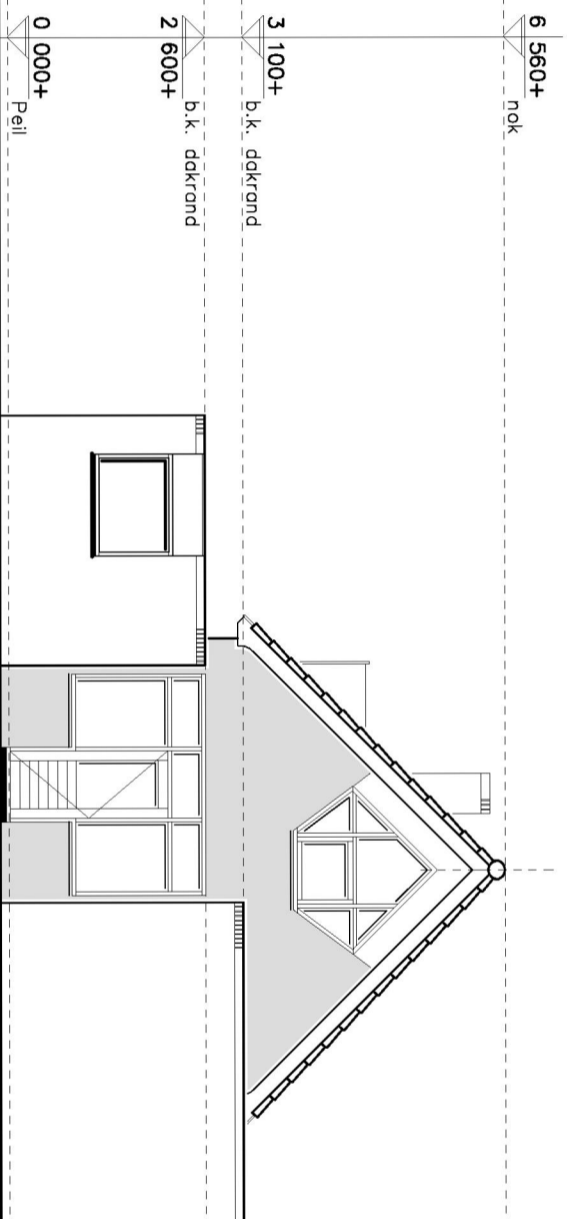

Achtergevel

1:100




KRAAK
BOUWTECHNISCH
MANAGEMENTBUREAU B.V.


STOOFWEG 3
4681 RK
NIEUW-VOSSMEER
TEL. 0167 - 56 05 09
FAX. 0167 - 56 09 10
E-MAIL. info@kraakbv.nl

WERKNR.: 16065

DATUM: 23-06-2016

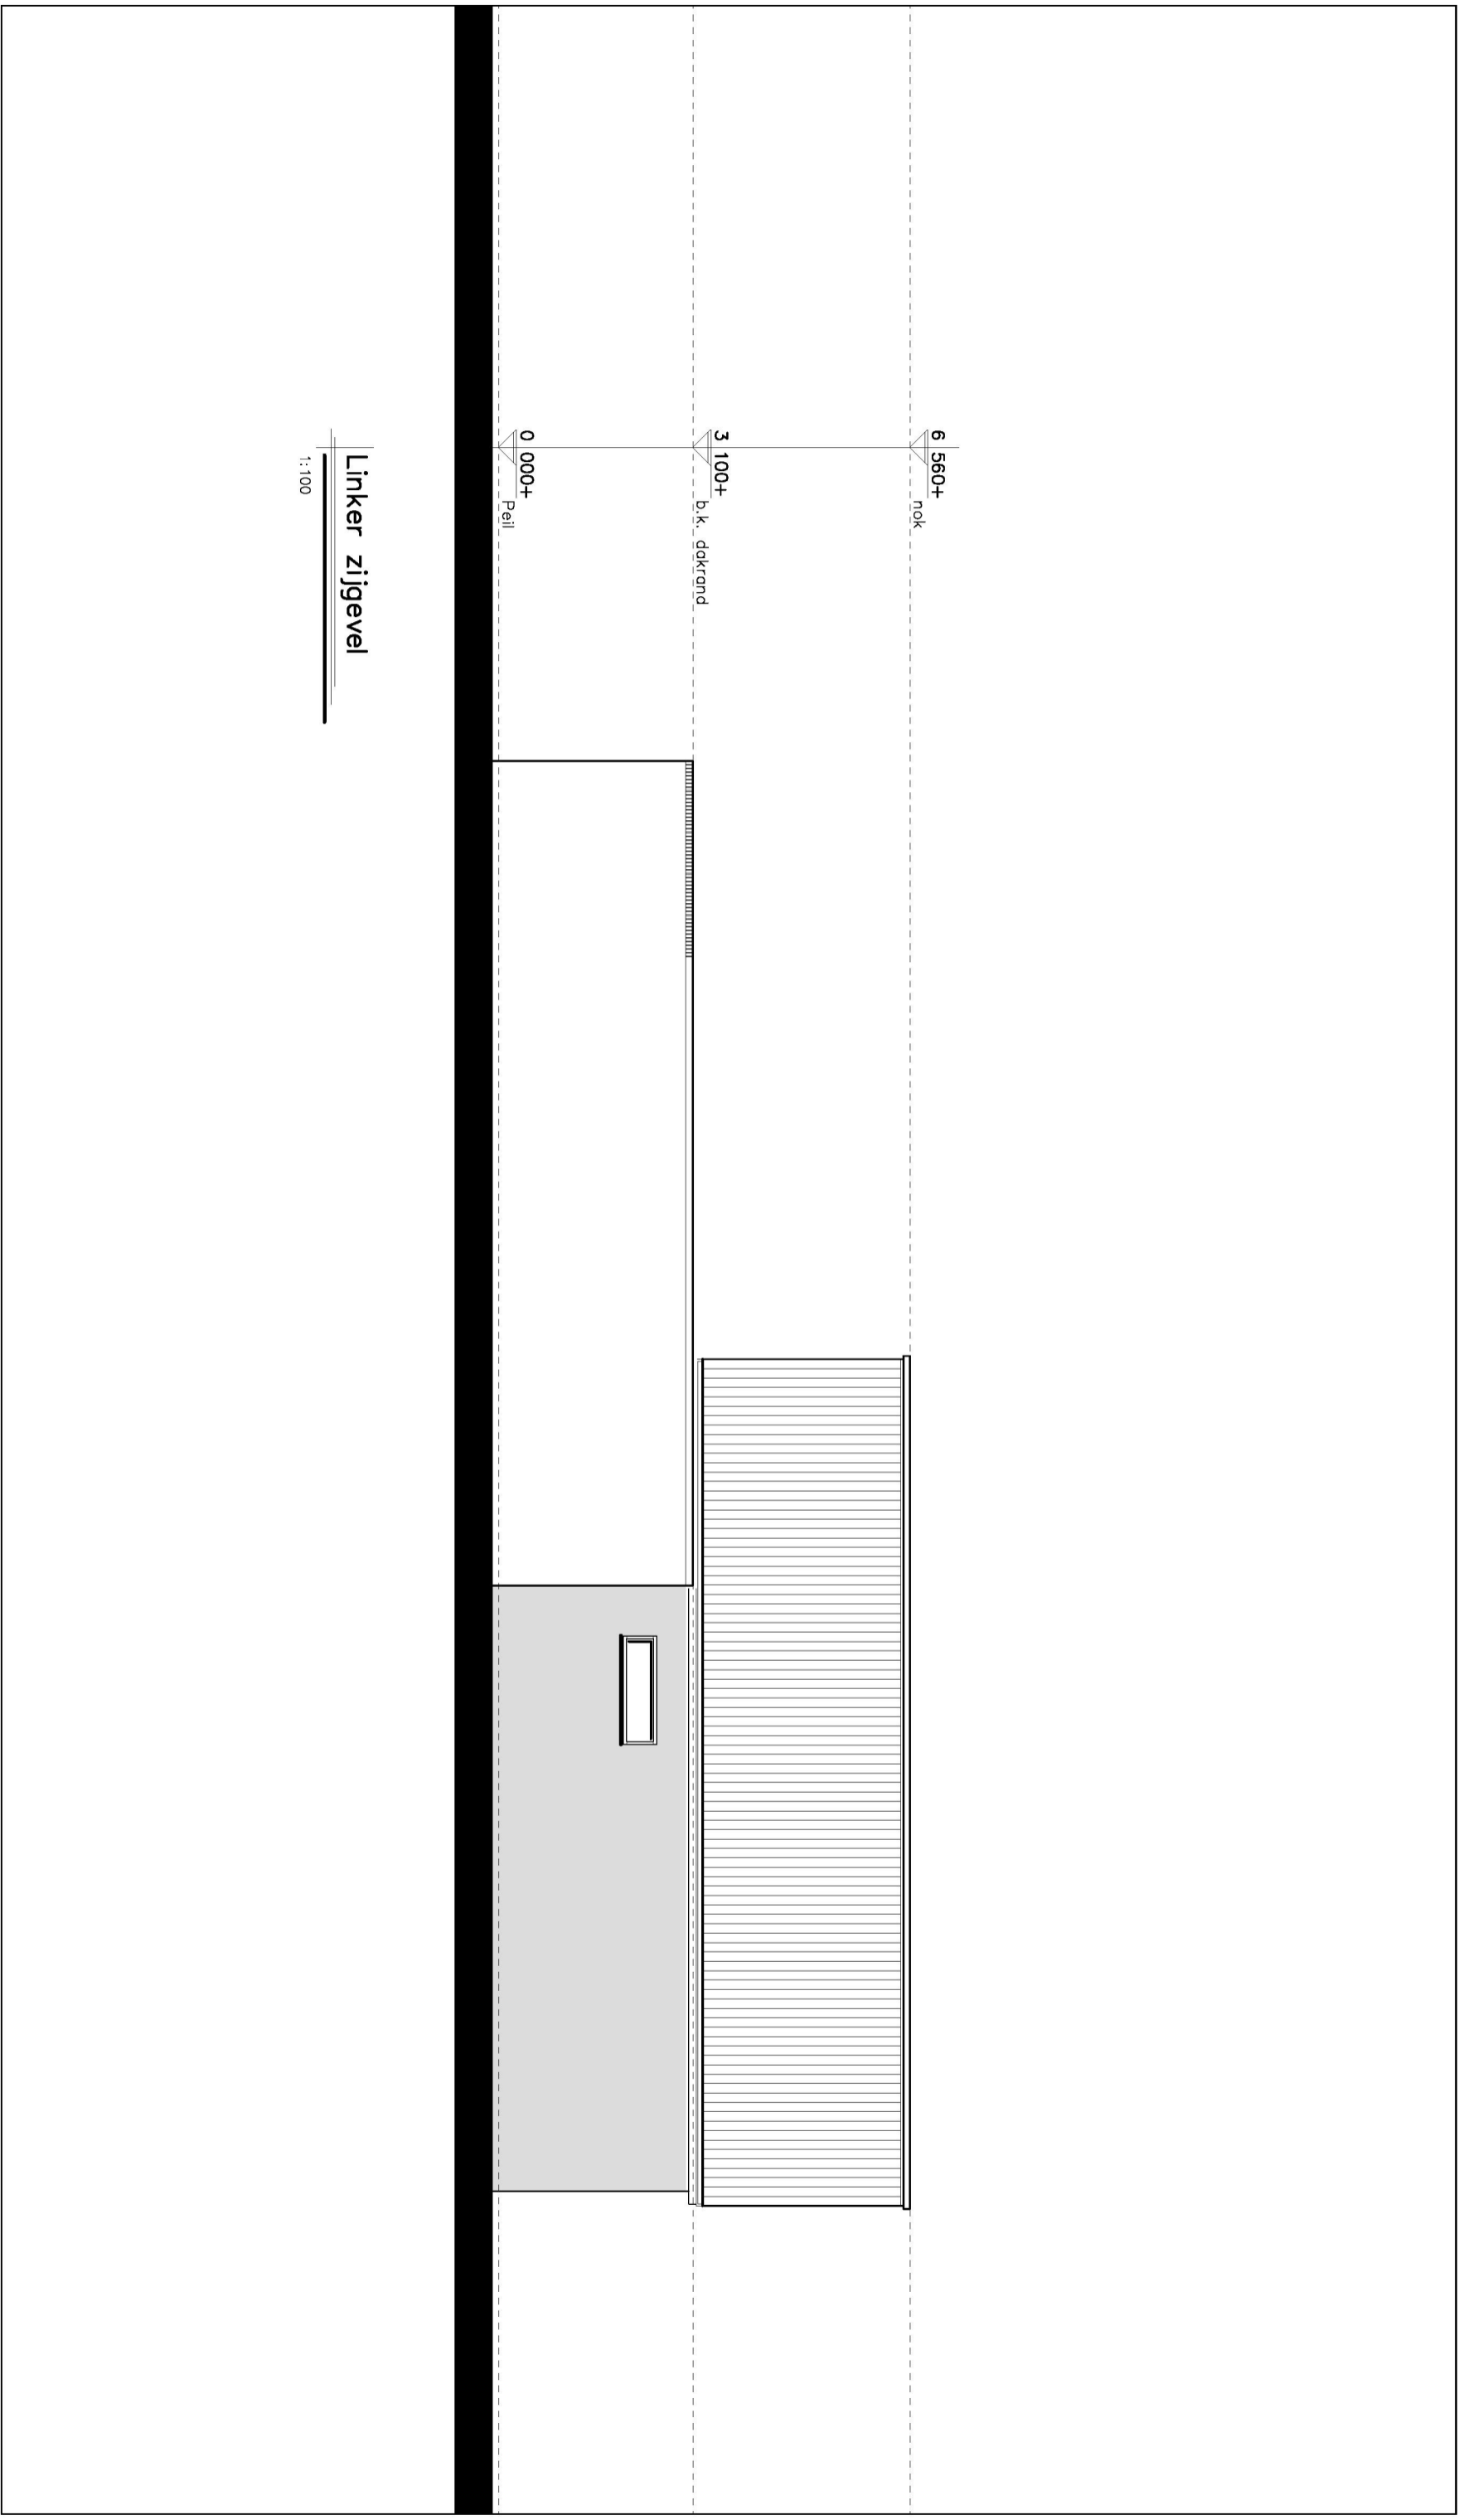

Linker zijgevel
1:100


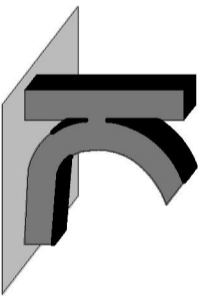


KRAAK
BOUWTECHNISCH
MANAGEMENTBUREAU B.V.

STOOFWEG 3
4681 RK
NIEUW-VOSSMEER
TEL. 0167 - 56 05 09
FAX. 0167 - 56 09 10
E-MAIL. info@kraakbv.nl

WERKNR.: 16065


DATUM: 23-06-2016

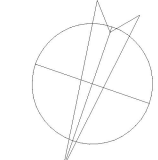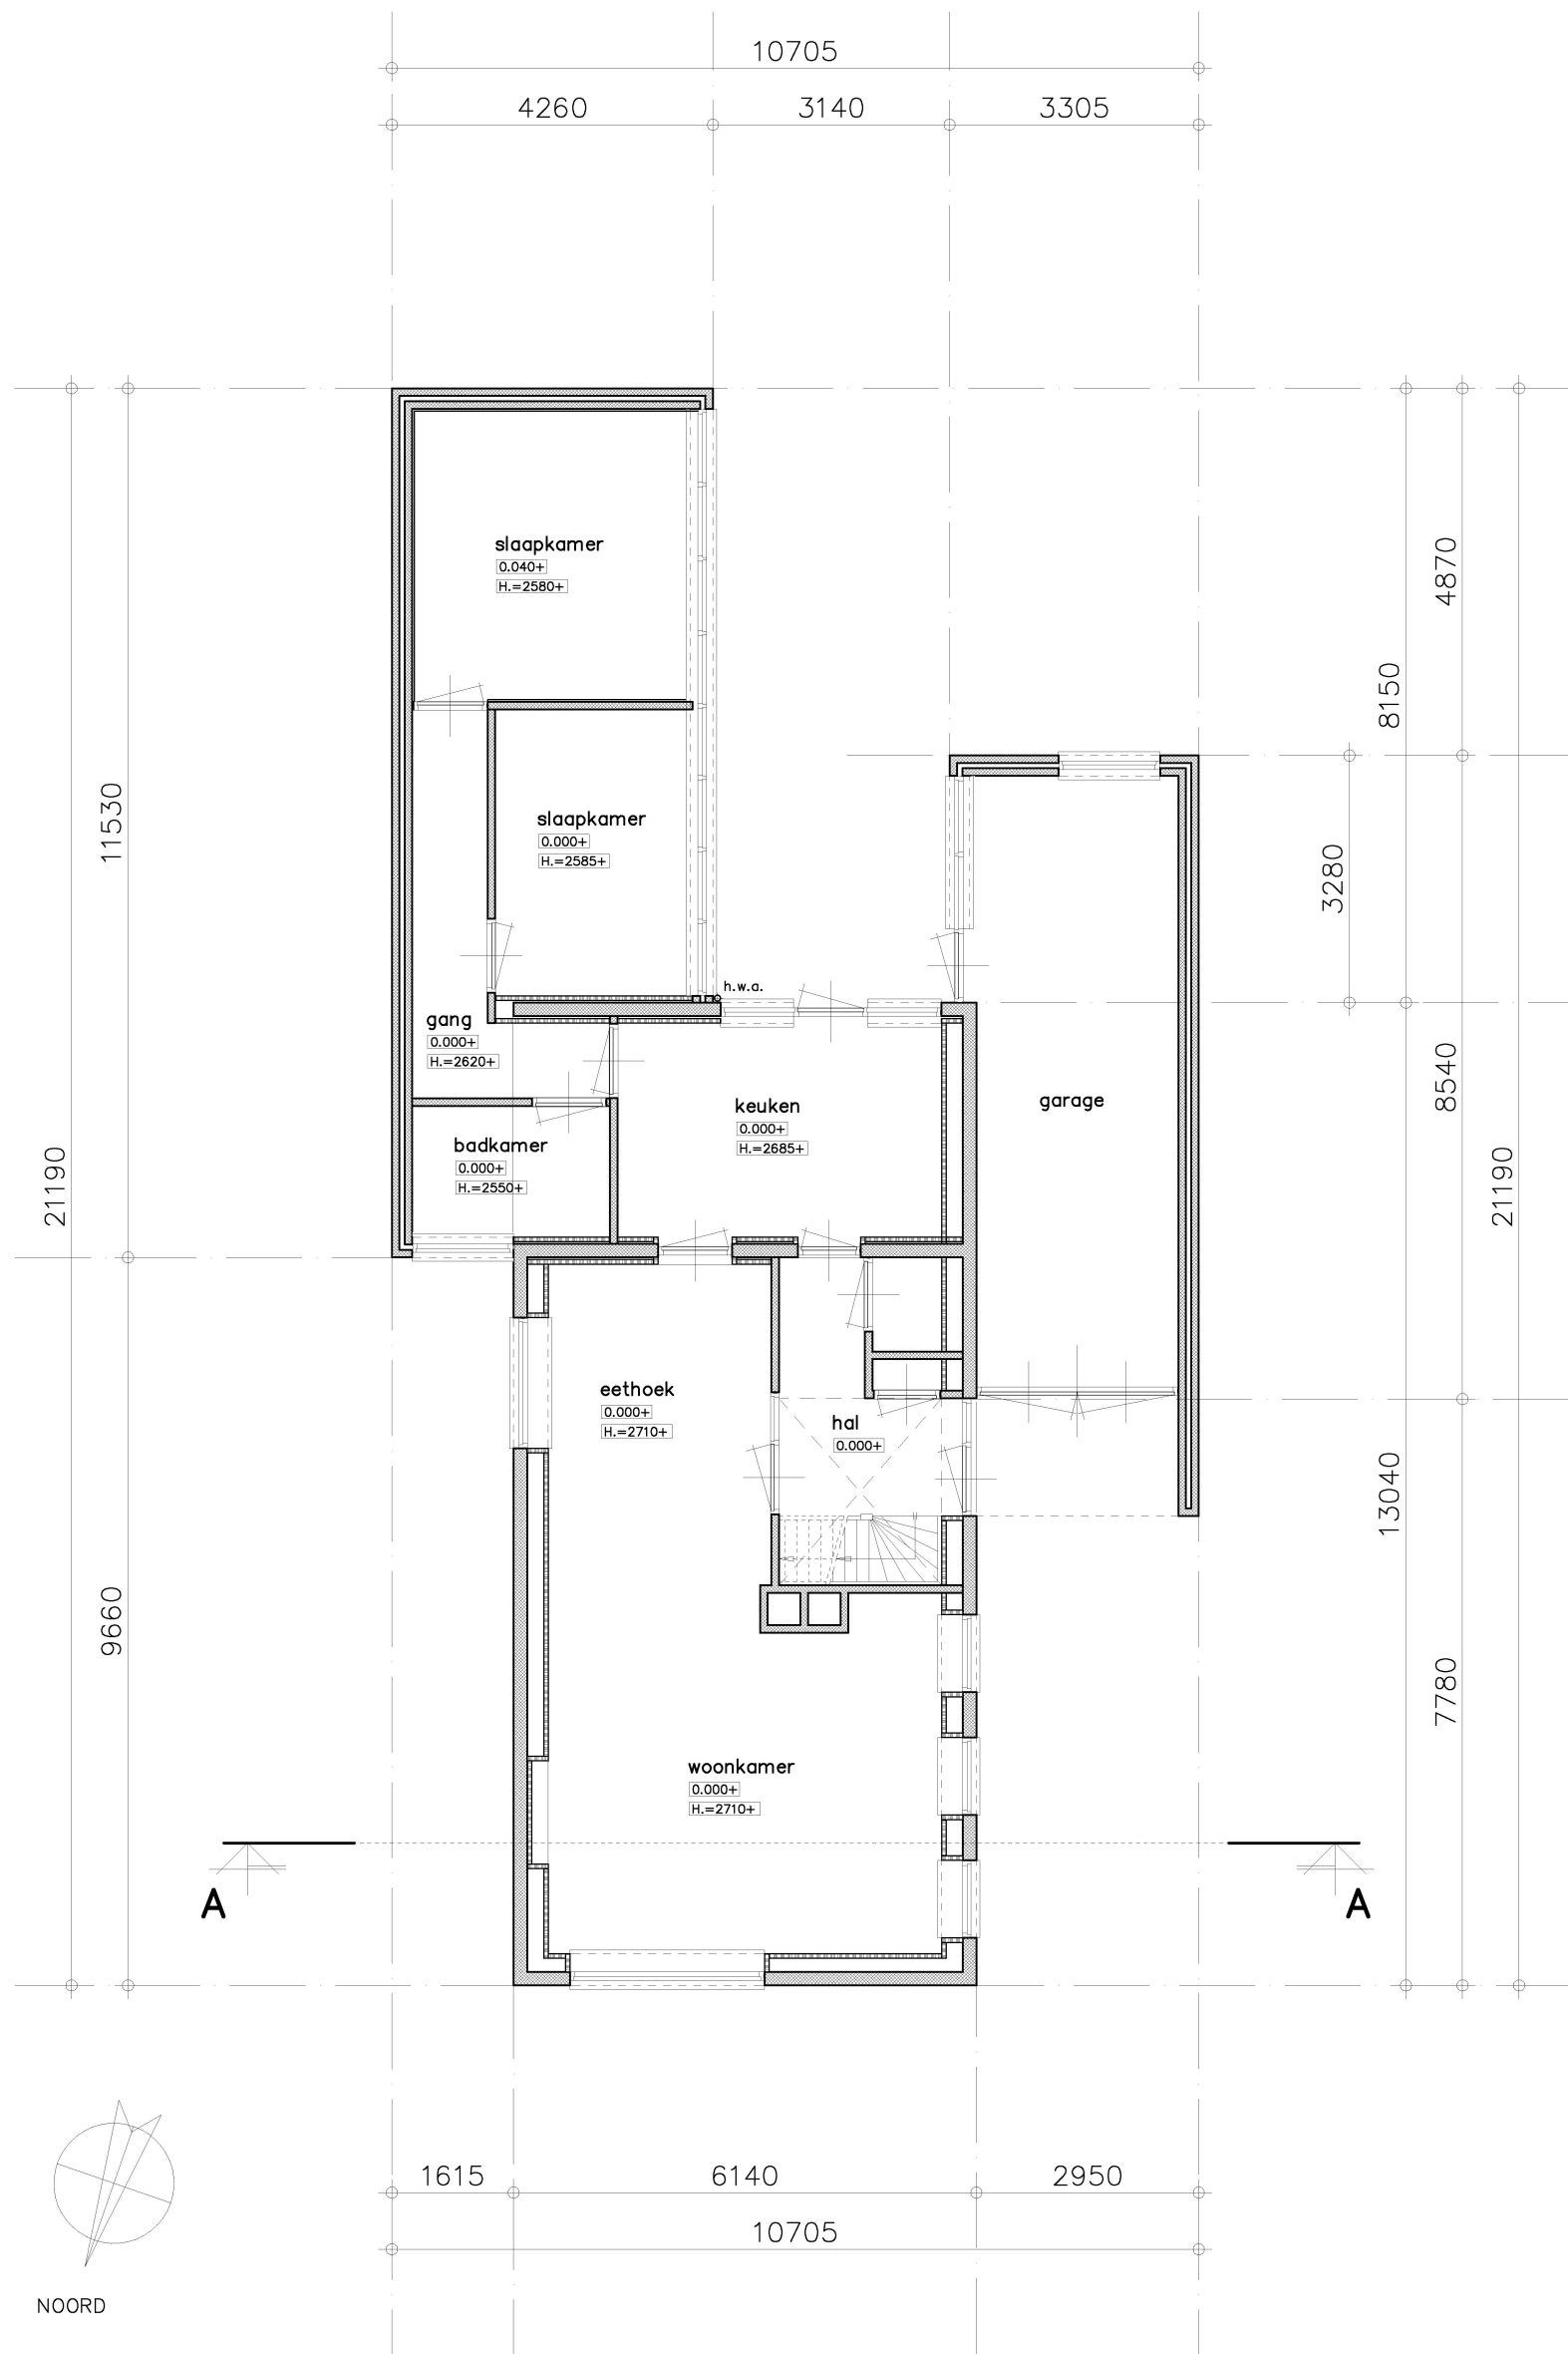

NOORD

Begane grond

1:100

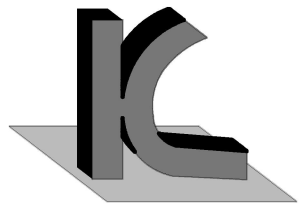



KRAAK BOUWTECHNISCH
MANAGEMENTBURO B.V.

STOOFWEG 3
4681 RK
NIEUW-VOSSEMEER
TEL. 0167 - 56 05 09
FAX. 0167 - 56 09 10
E-MAIL. info@kraakbv.nl

WERKNR.: 16065


DATUM: 23-06-2016

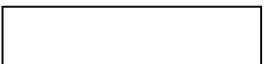

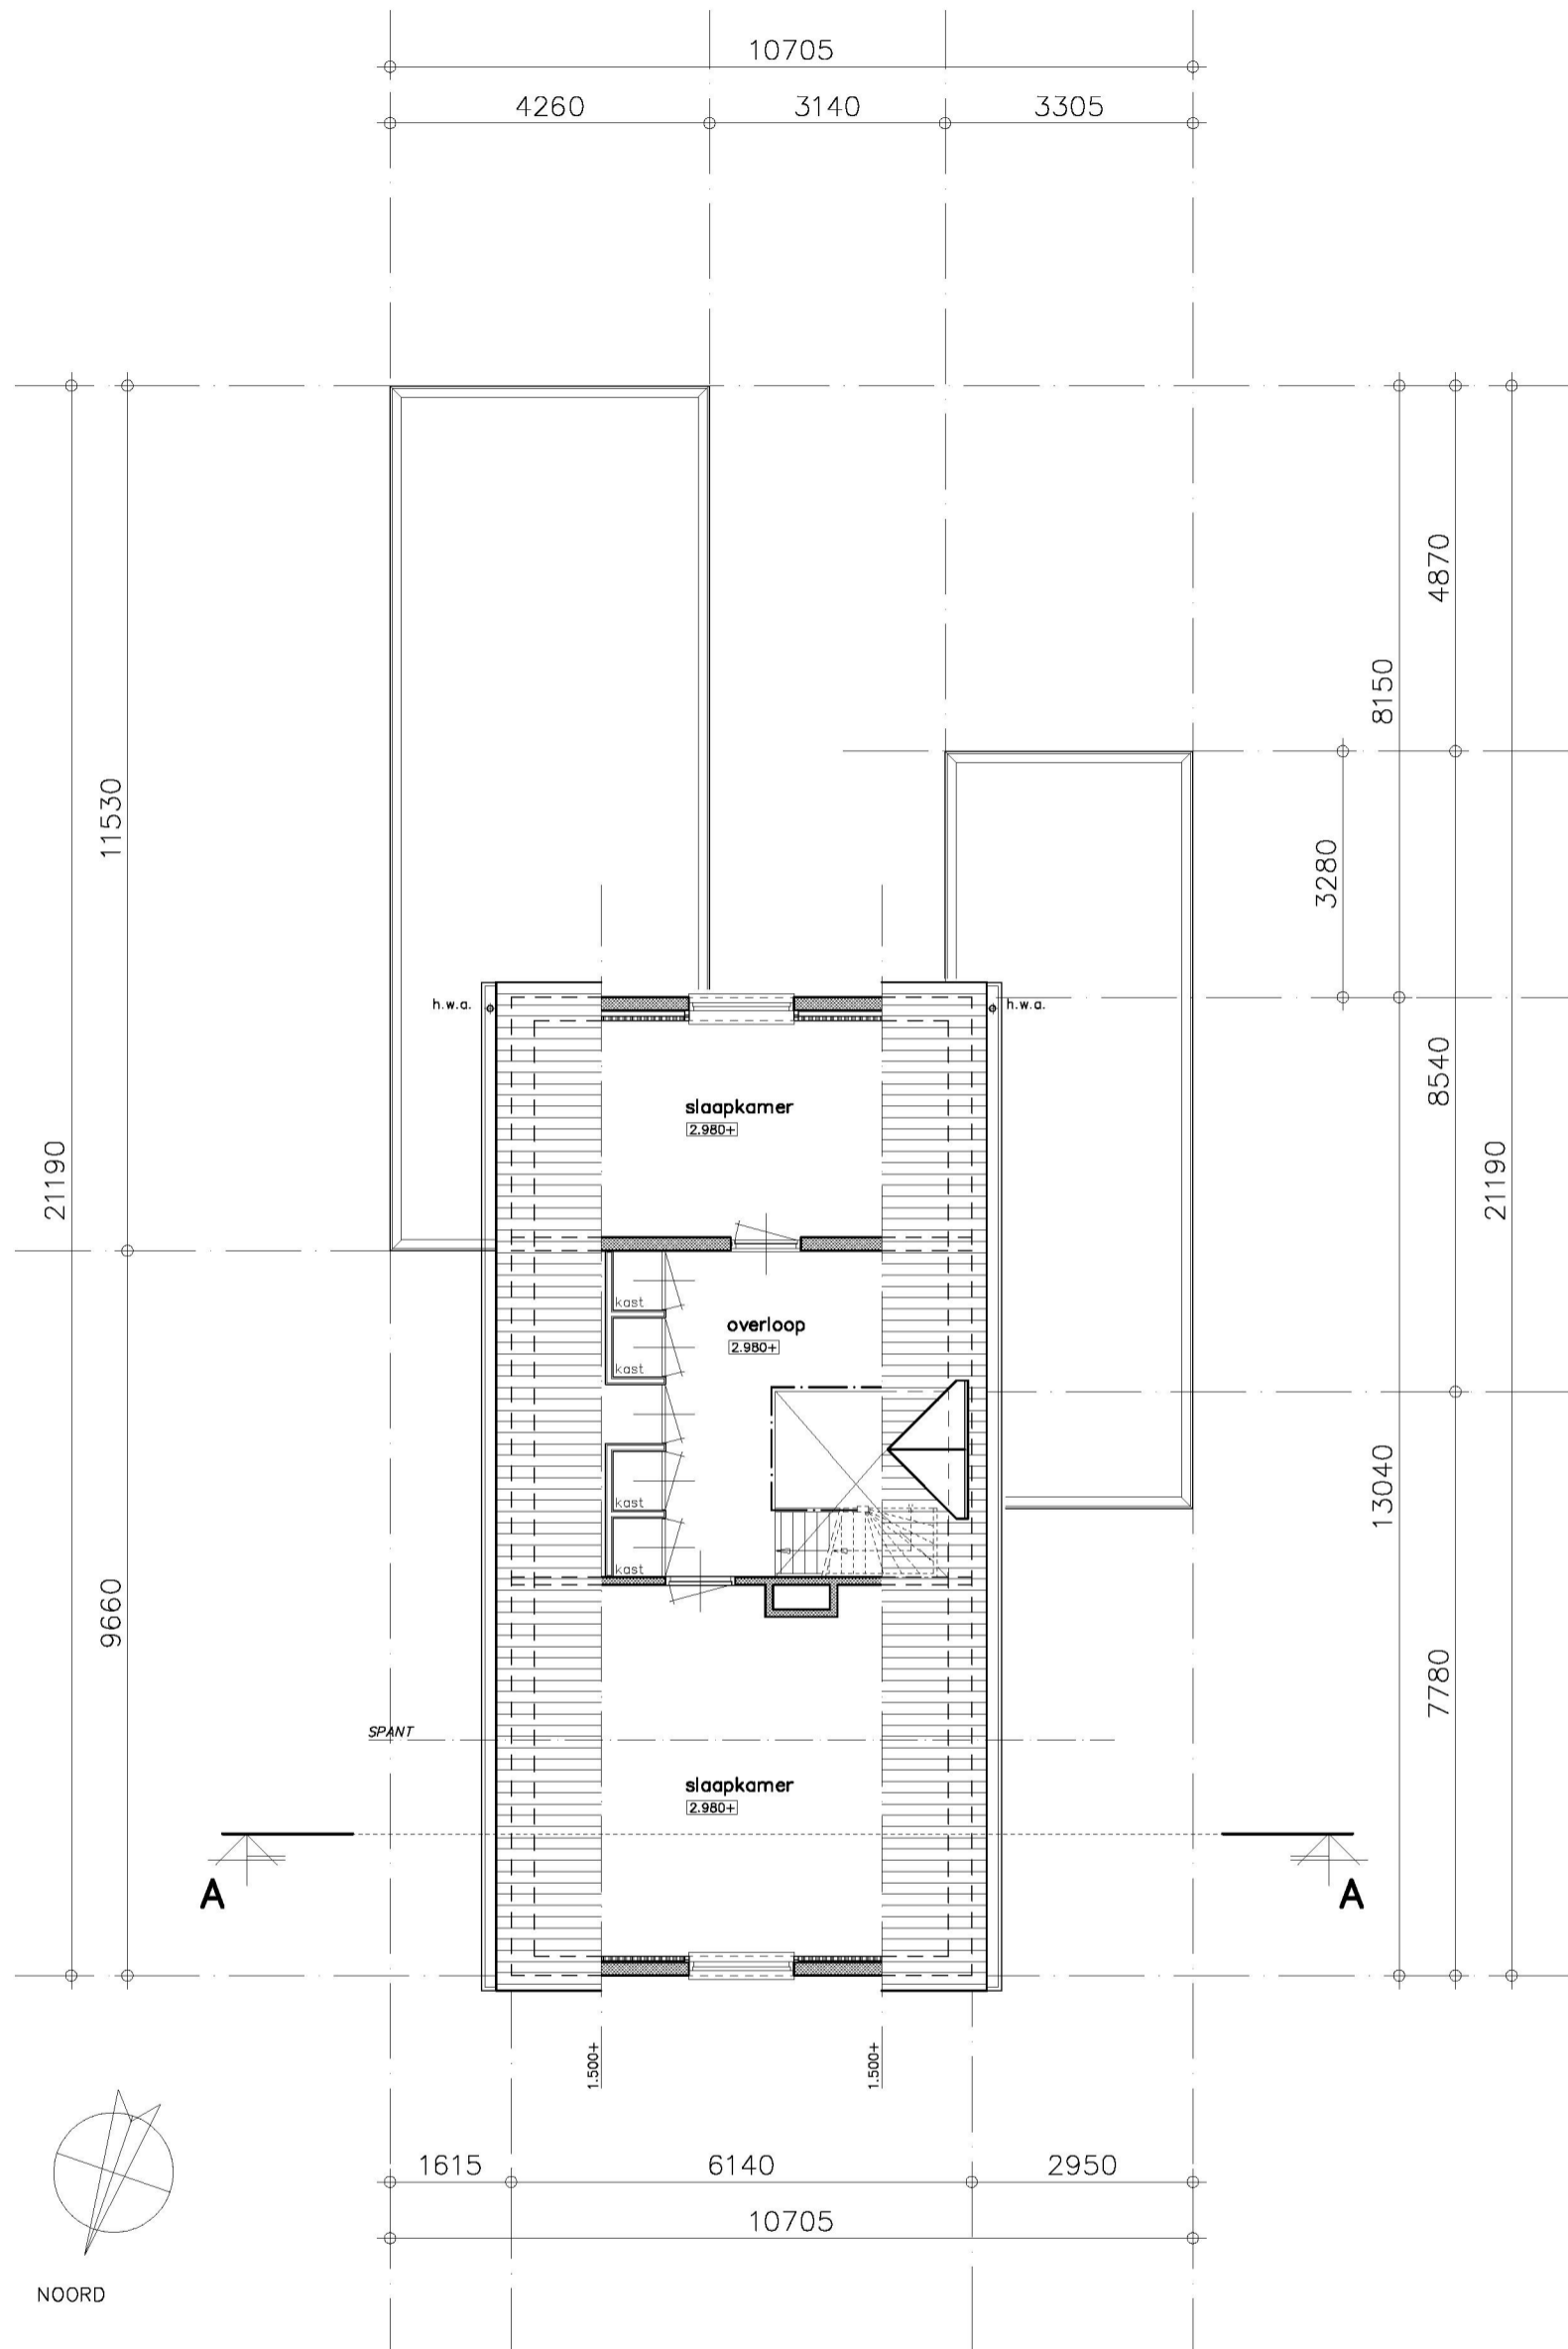

Verdieping

1:100

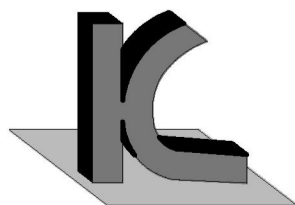


KRAAK BOUWTECHNISCH
MANAGEMENTBURO B.V.

STOOFWEG 3
4681 RK
NIEUW-VOSSEMEER
TEL. 0167 - 56 05 09
FAX. 0167 - 56 09 10
E-MAIL. info@kraakbv.nl

WERKNR.: 16065

DATUM: 23-06-2016

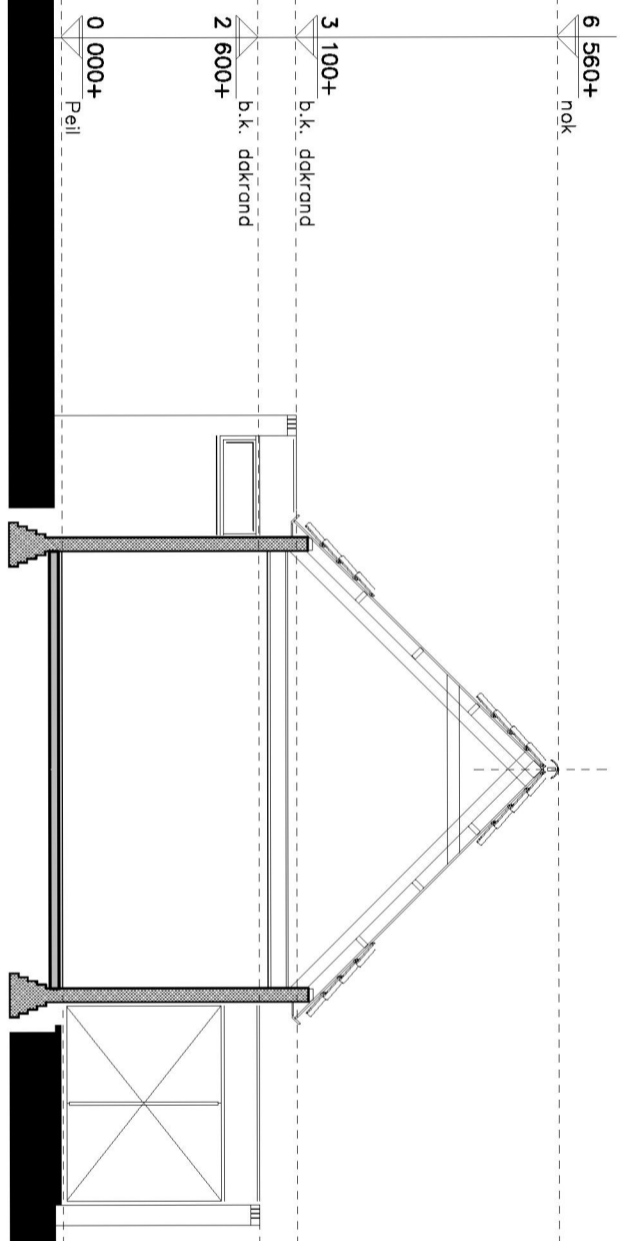

Doorsnede A-A

1:100



KRAAK
BOUWTECHNISCH
MANAGEMENTBUREAU B.V.

STOOFWEG 3
4681 RK
NIEUW-YOSSEMEER
TEL. 0167 - 56 05 09
FAX. 0167 - 56 09 10
E-MAIL. info@kraakbv.nl

WERKNR.: 16065

DATUM: 23-06-2016